


PIANTA PIANO INTERRATO


AREA REGOLAMENTATA AD USO PUBBLICO	2.122,54
AREA PRIVATA	2.305,34
TOTALE	4.427,88

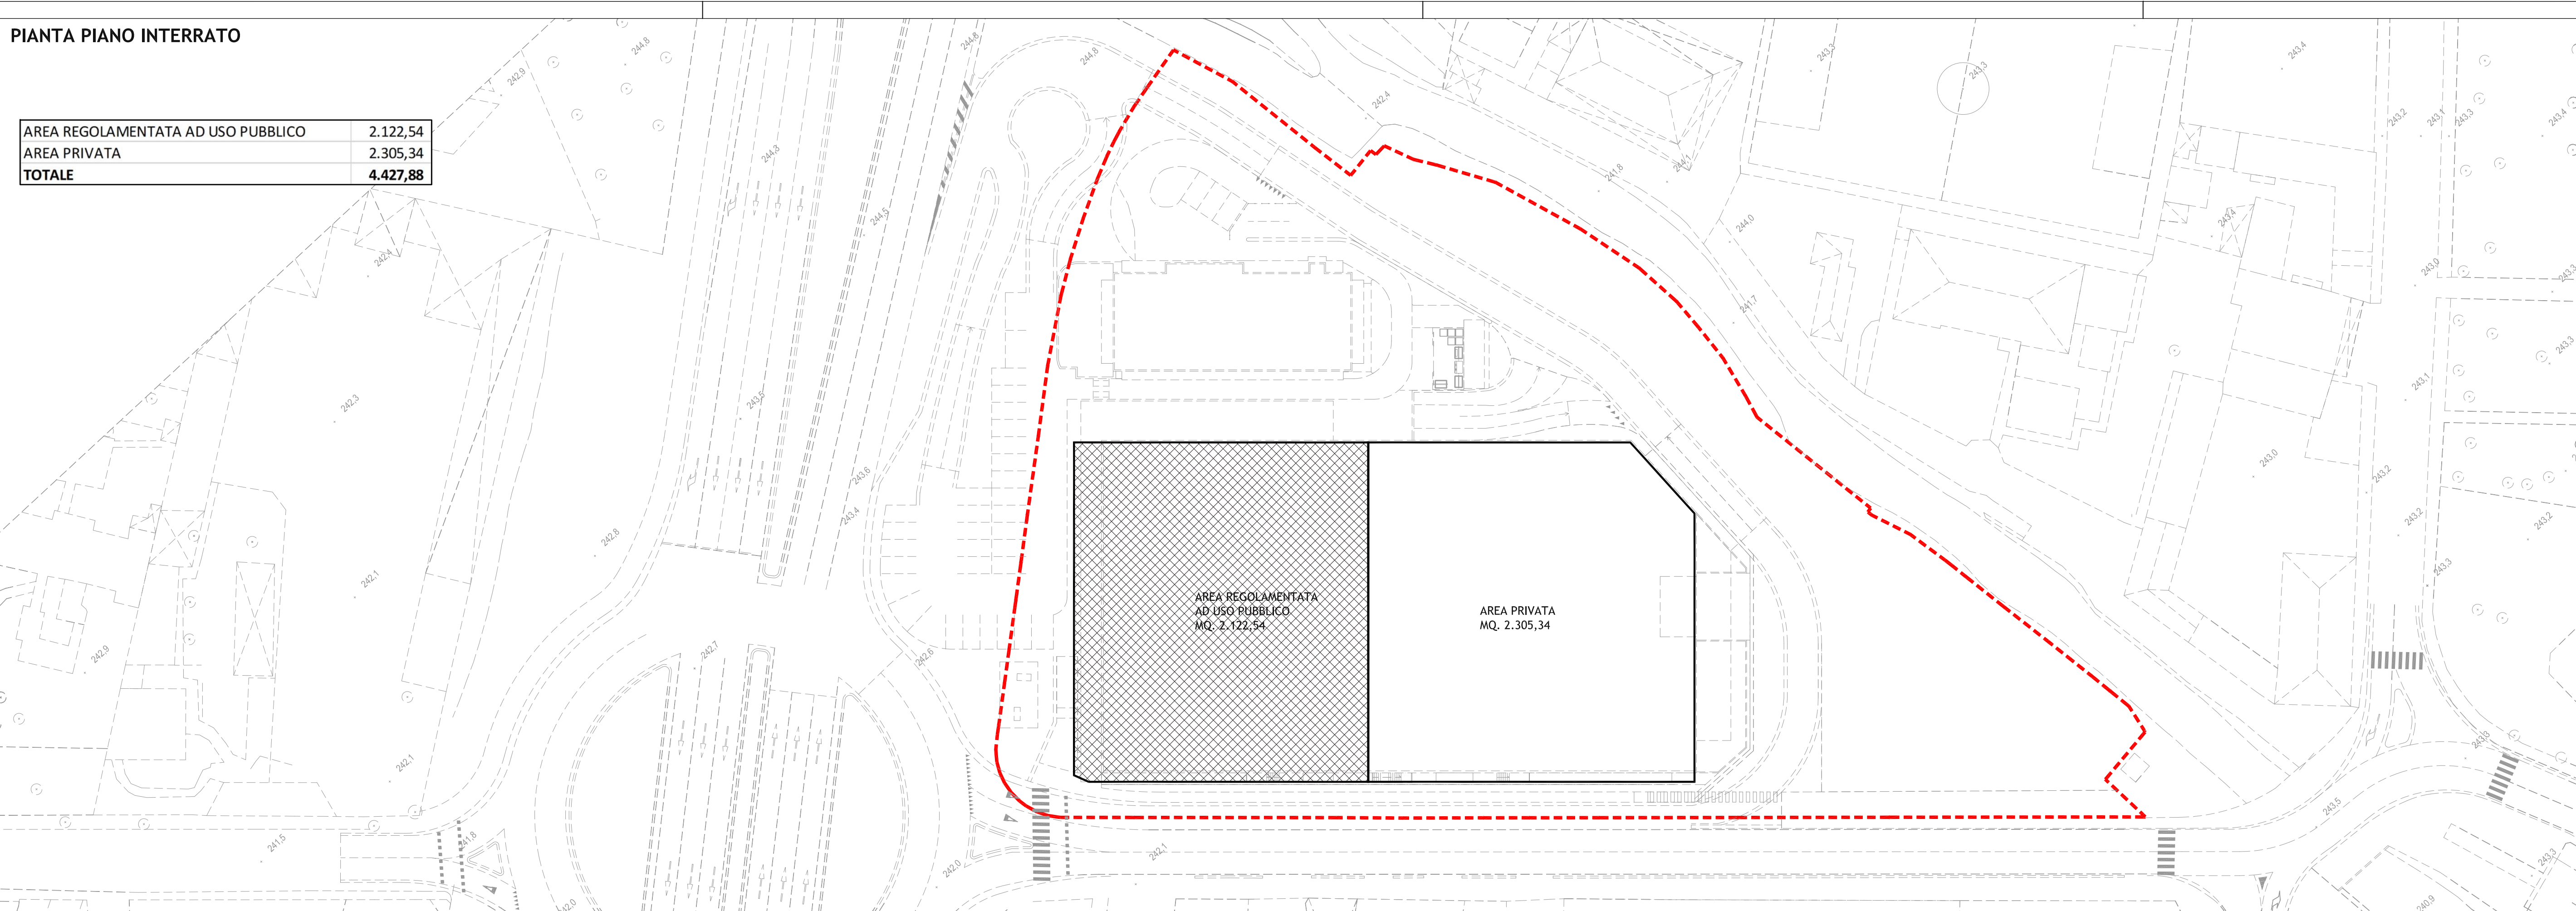

- PERIMETRO AMBITO DI
TRASFORMAZIONE
sup. territoriale mq 11.747
- AREA IN CESSIONE
mq. 4.174,70 di cui:
- aree per strade e marciapiedi mq. 1.500,91
 - aree per parcheggi pubblici mq. 238,71
 - aree verdi mq. 2.435,08
- AREA REGOLAMENTATA AD
USO PUBBLICO
- AREA PRIVATA

PIANTA PIANO TERRA

AREA IN CESSIONE	4.174,70
AREA PER GESTORE SERVIZI	91,05
AREA REGOLAMENTATA AD USO PUBBLICO	766,70
AREA PRIVATA	6.714,55
TOTALE AT	11.747,00

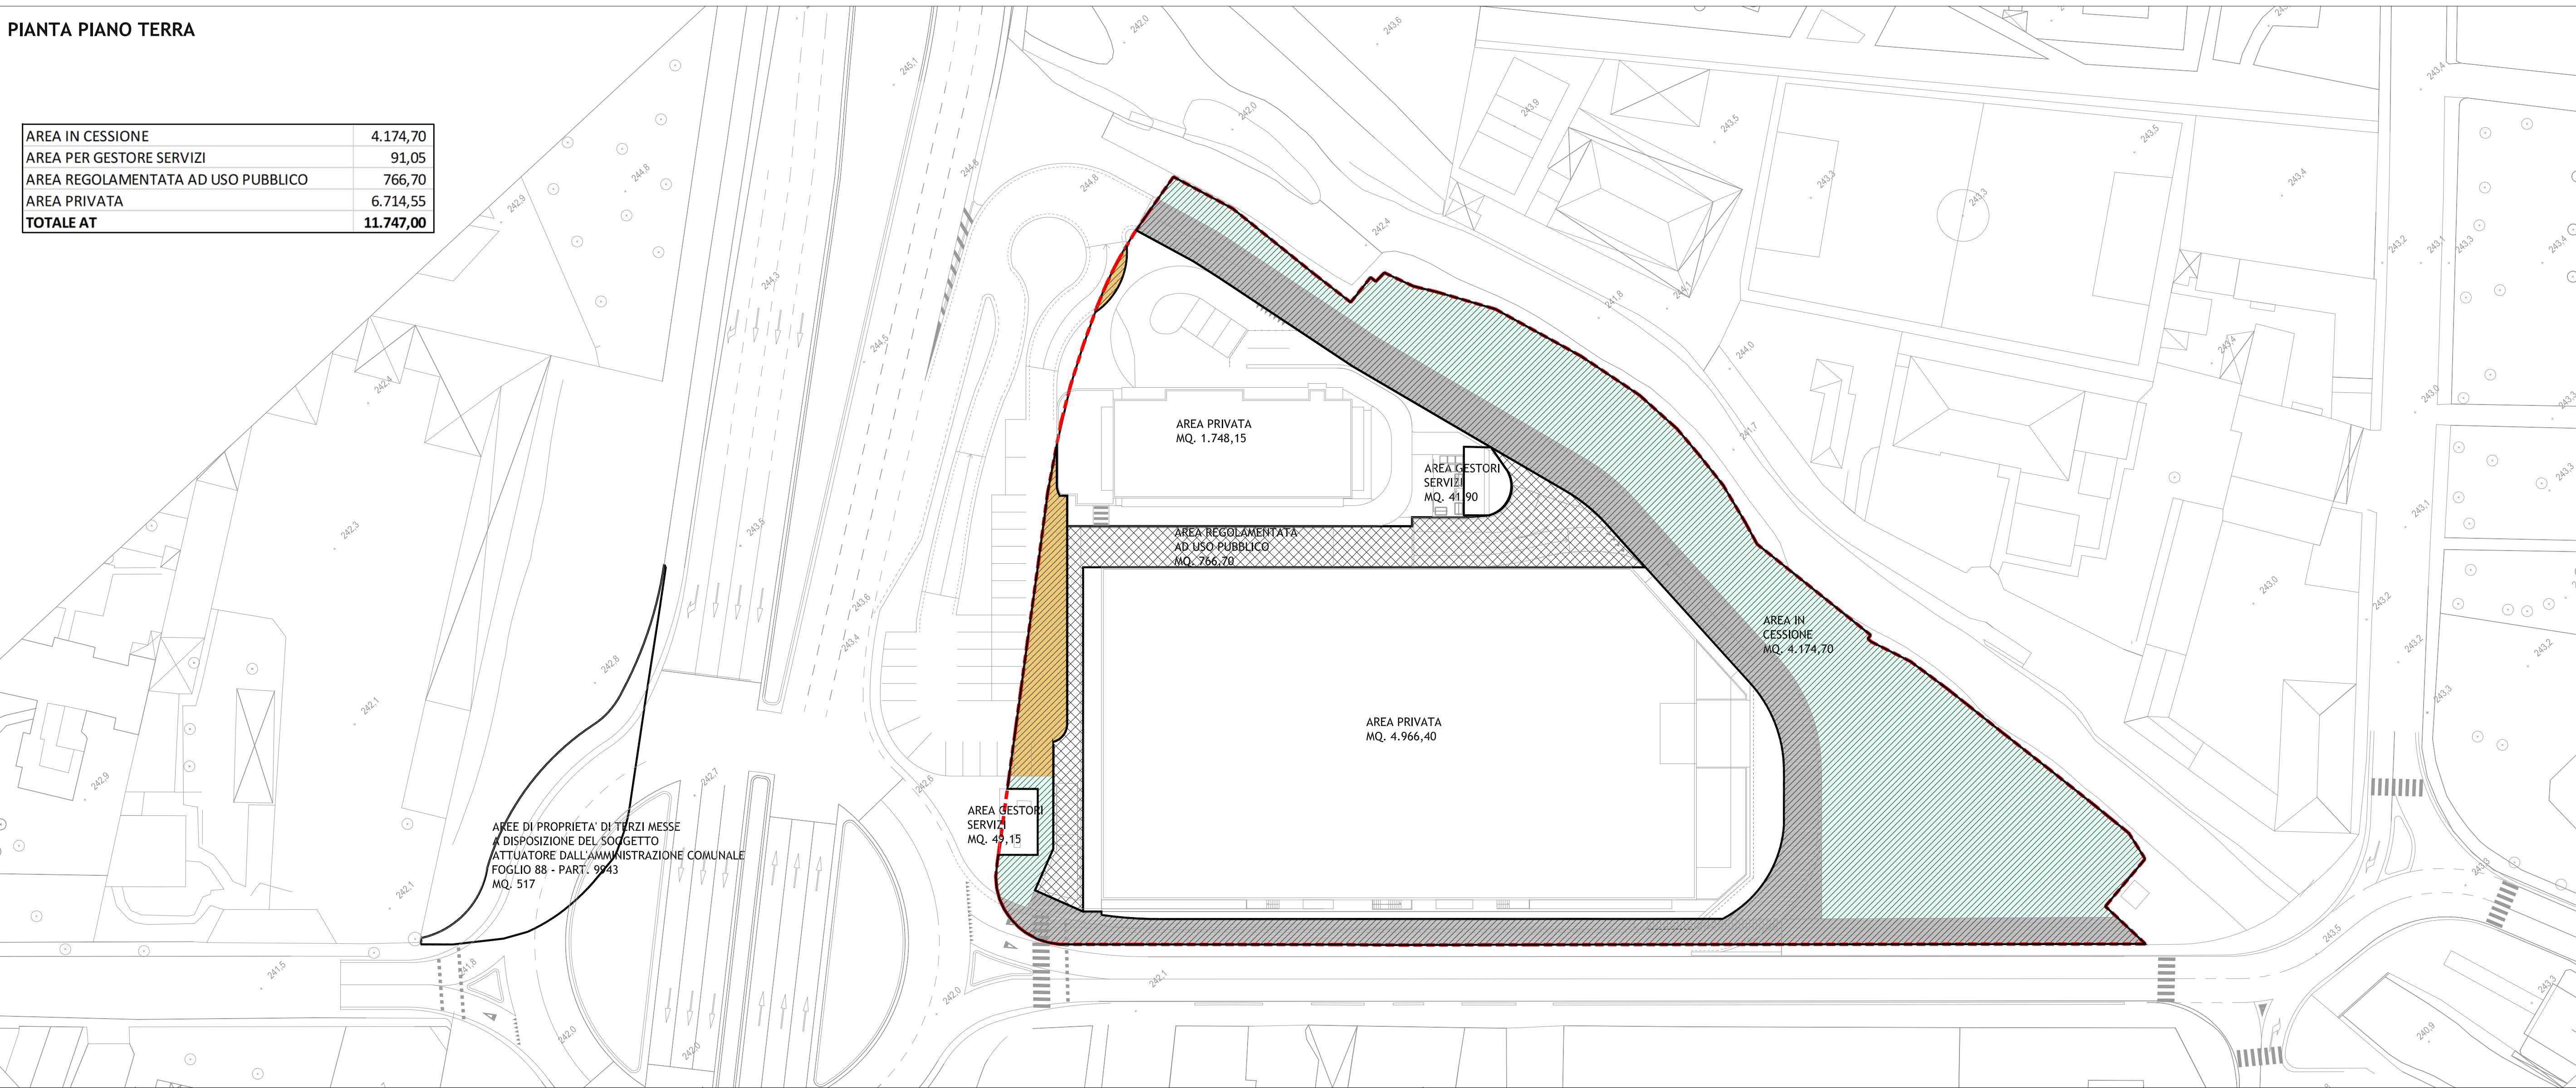

Arch. Attilio Gobbi
Gobbi Architettura

Arch. Tullio Imi
Arch. Gabriella Mastroleo
Geom. Alessandro Balducci

Via Angelo Maj, 3
24121 Bergamo
tel (035) 224281 - 4284215
fax (035) 4284215
gobbiarchitettura@gmail.com

Committente
ARKI Srl
Largo Porta Nuova 14
Bergamo

Oggetto
Piano attuativo
Area AT E/I_10 Ex- Mangimi Moretti

Tavola
Aree in cessione e regolamentate di
uso pubblico

D01A

Scala
1:500

Data
Marzo 2018

Aggiornamento
Ottobre 2018