


PIANTA PIANO INTERRATO

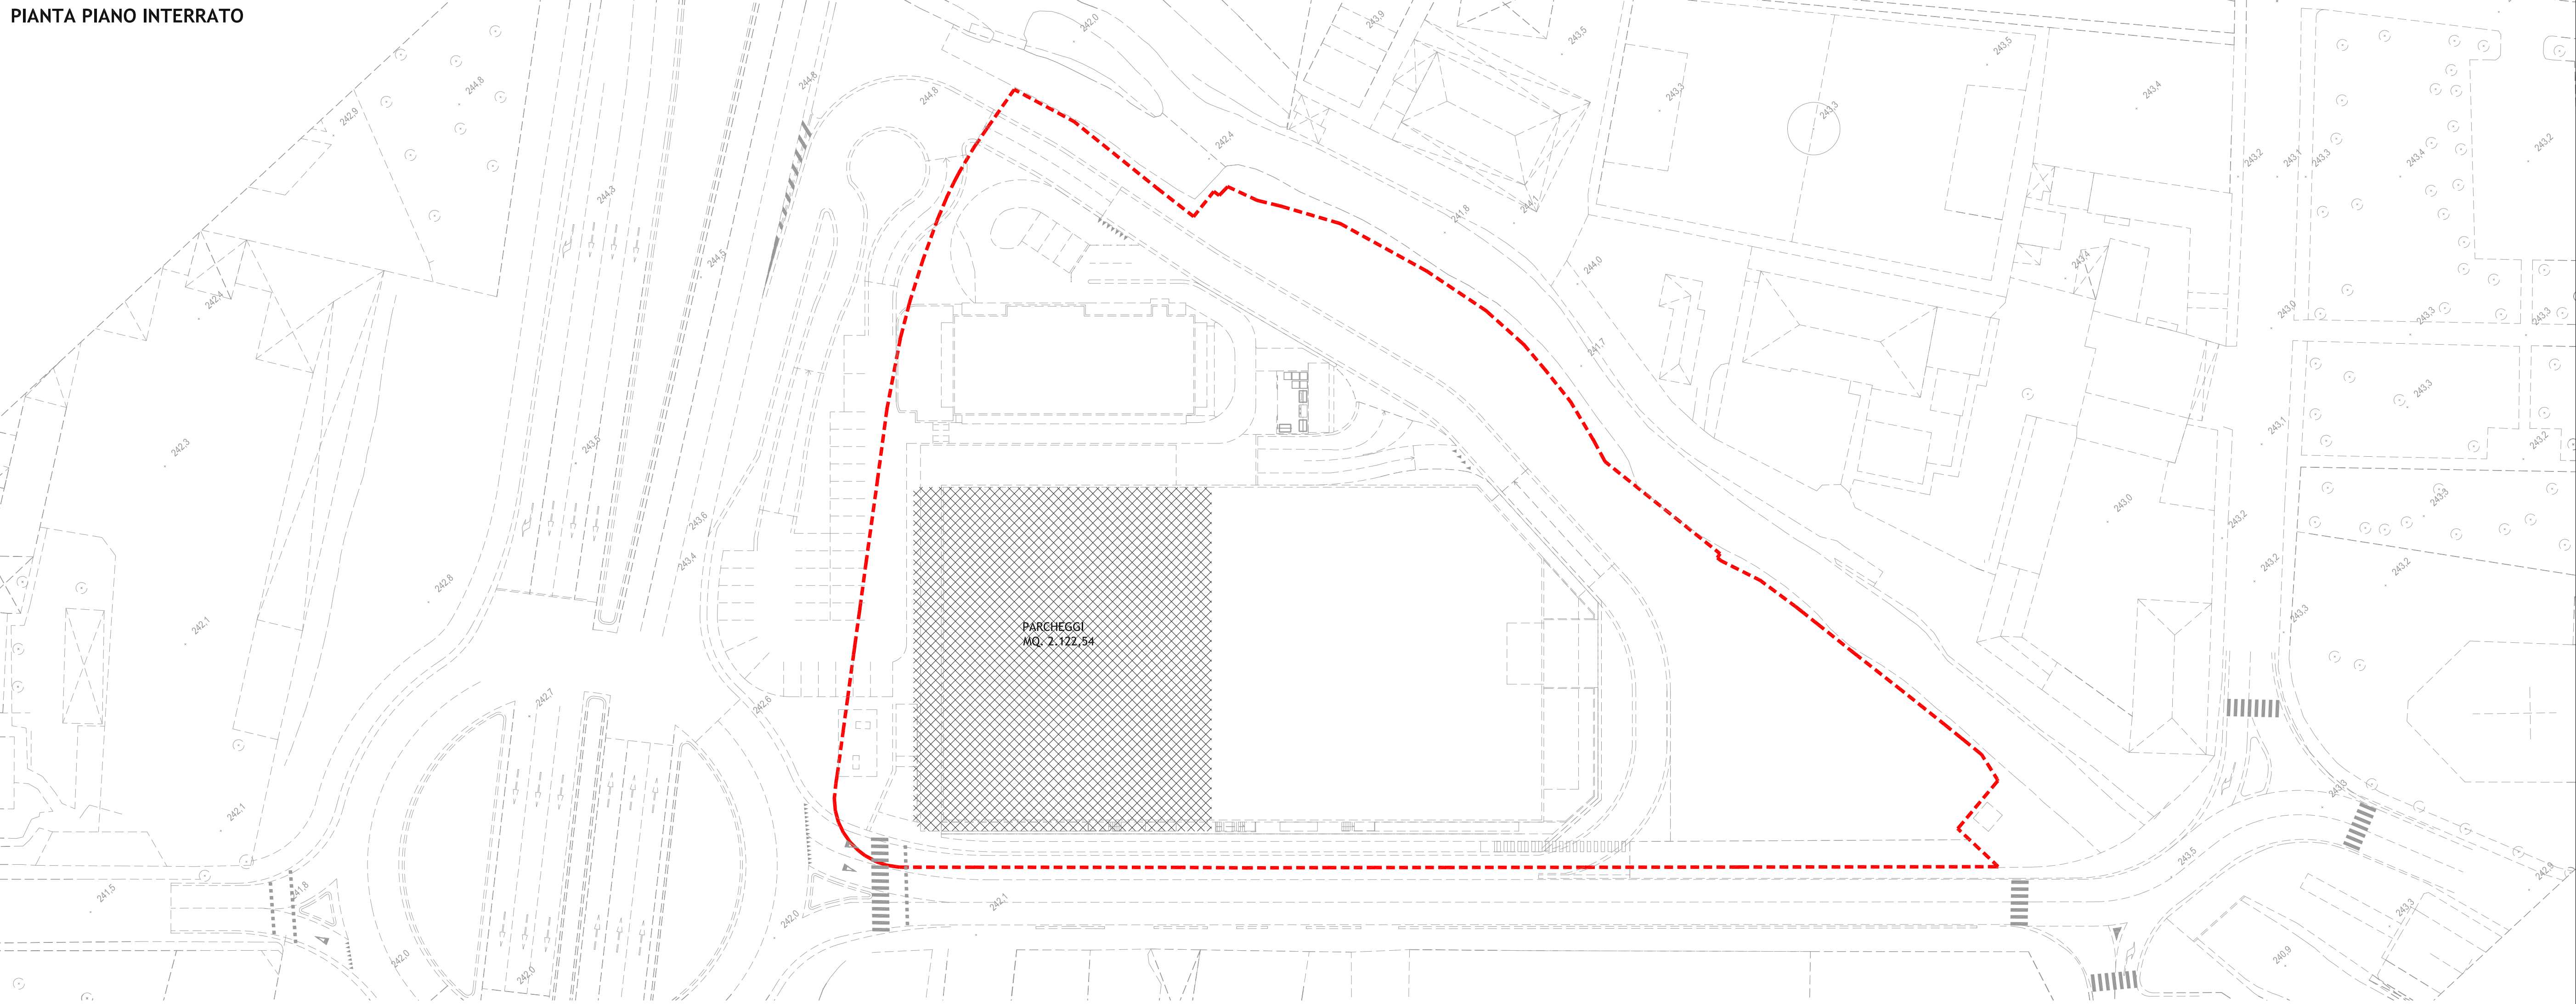


PERIMETRO AMBITO DI
TRASFORMAZIONE
sup.territoriale mq 11.747

 Parcheggio e spazio di manovra
mq. $(2.122,54 + 291,70) =$
 $= \text{mq. } 2.414,24$

 Aree pavimentate
mq 475,00

Totale mq 2.889,24

PIANTA PIANO TERRA

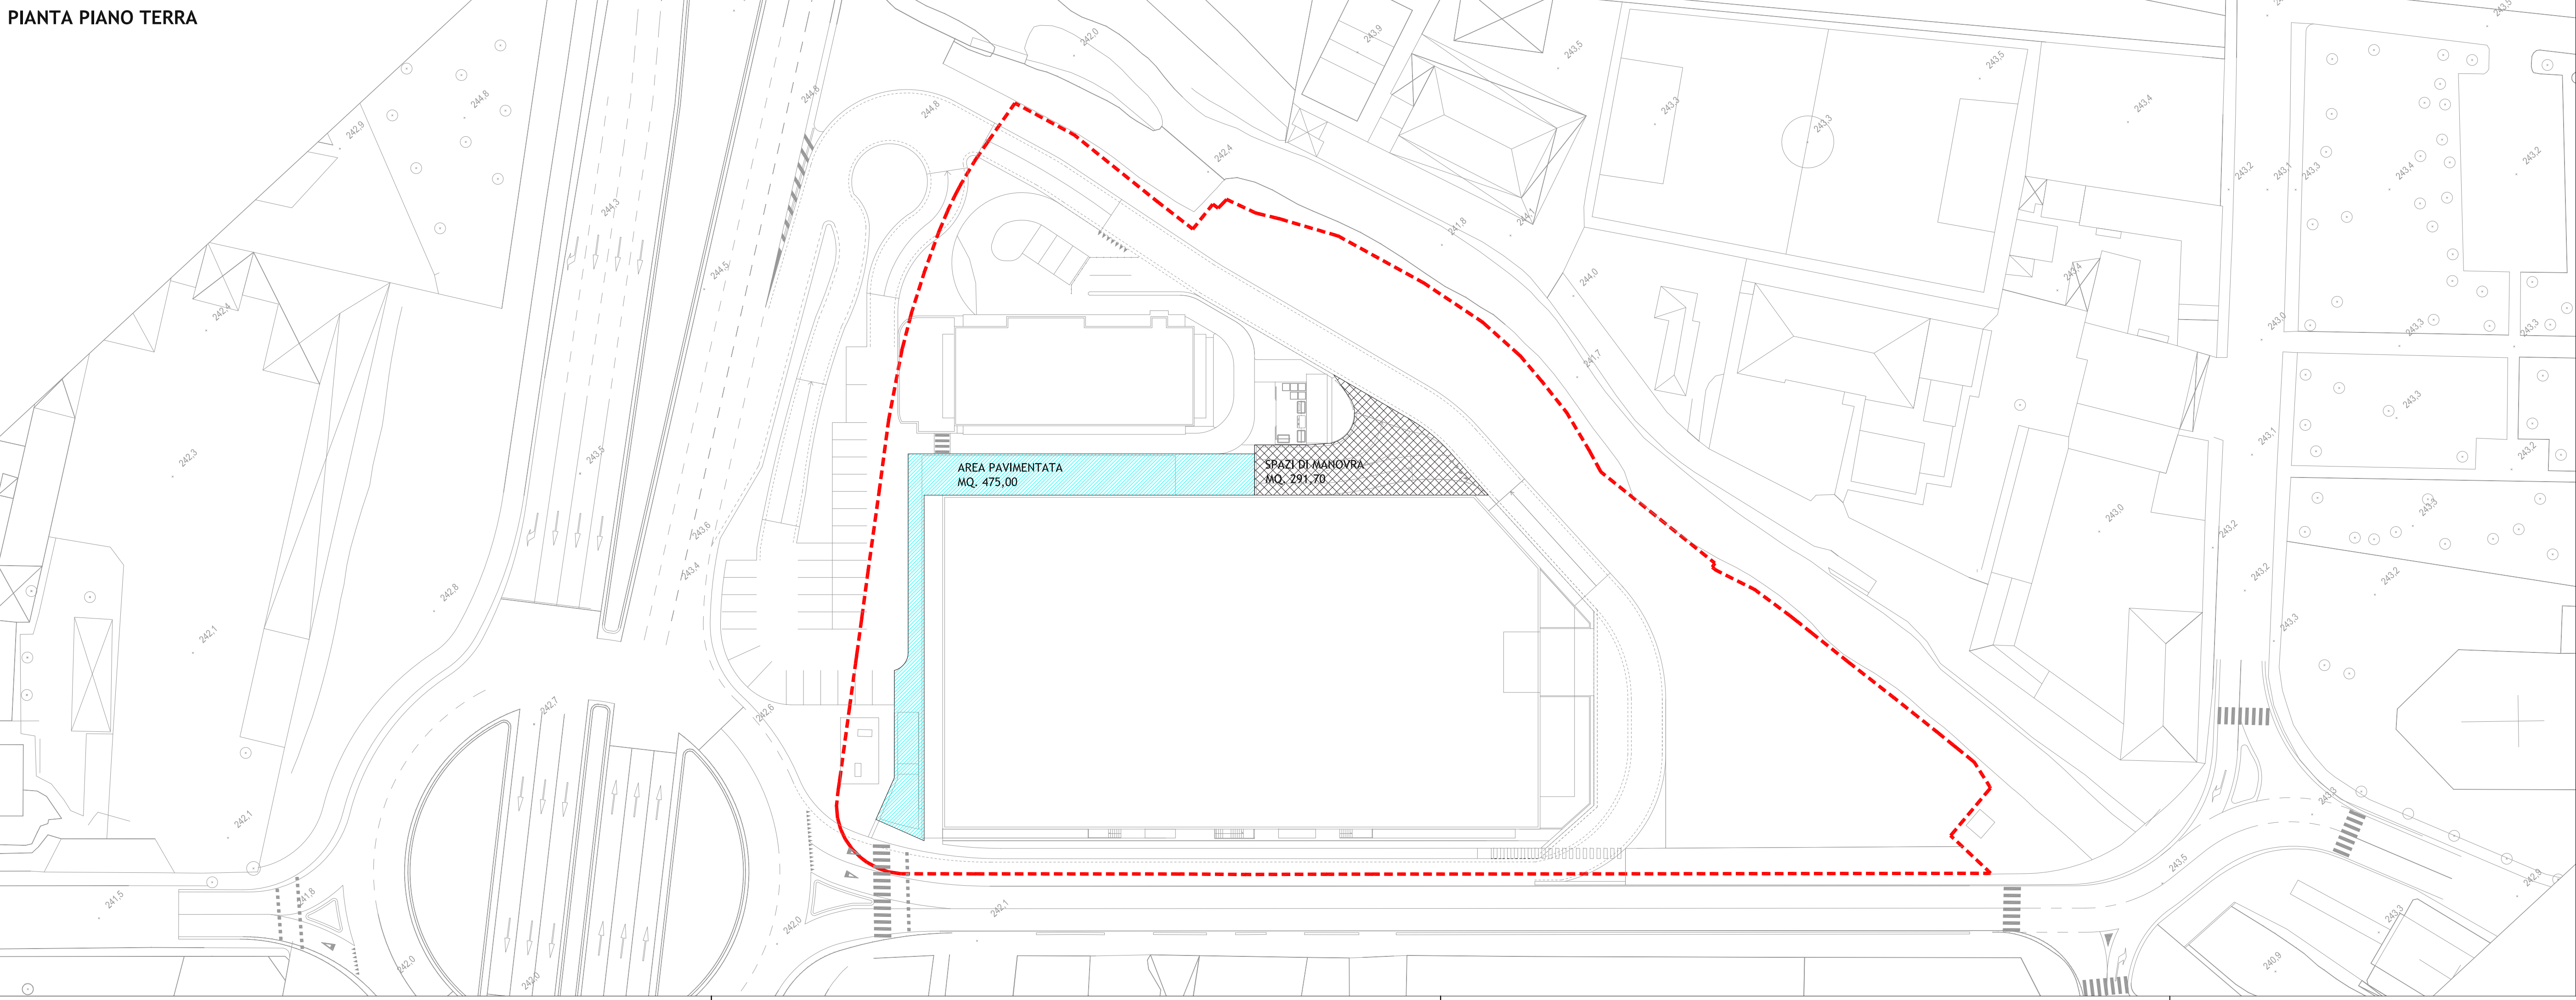

Arch. Attilio Gobbi
Gobbi Architettura

Arch. Tullio Imi
Arch. Gabriella Mastroleo
Geom. Alessandro Balducci

Via Angelo Maj, 3
24121 Bergamo
tel (035) 224281 - 4284215
fax (035) 4284215
gobbiarchitettura@gmail.com

Committente
ARKI Srl
Largo Porta Nuova 14
Bergamo

Oggetto
Piano attuativo
Area AT E/I_10 Ex- Mangimi Moretti

Tavola
Opere di urbanizzazione
regolamentate di uso pubblico

D01F

Scala

1:500

Data
Marzo 2018

Aggiornamento
Ottobre 2018