


Pianta Piano Interrato

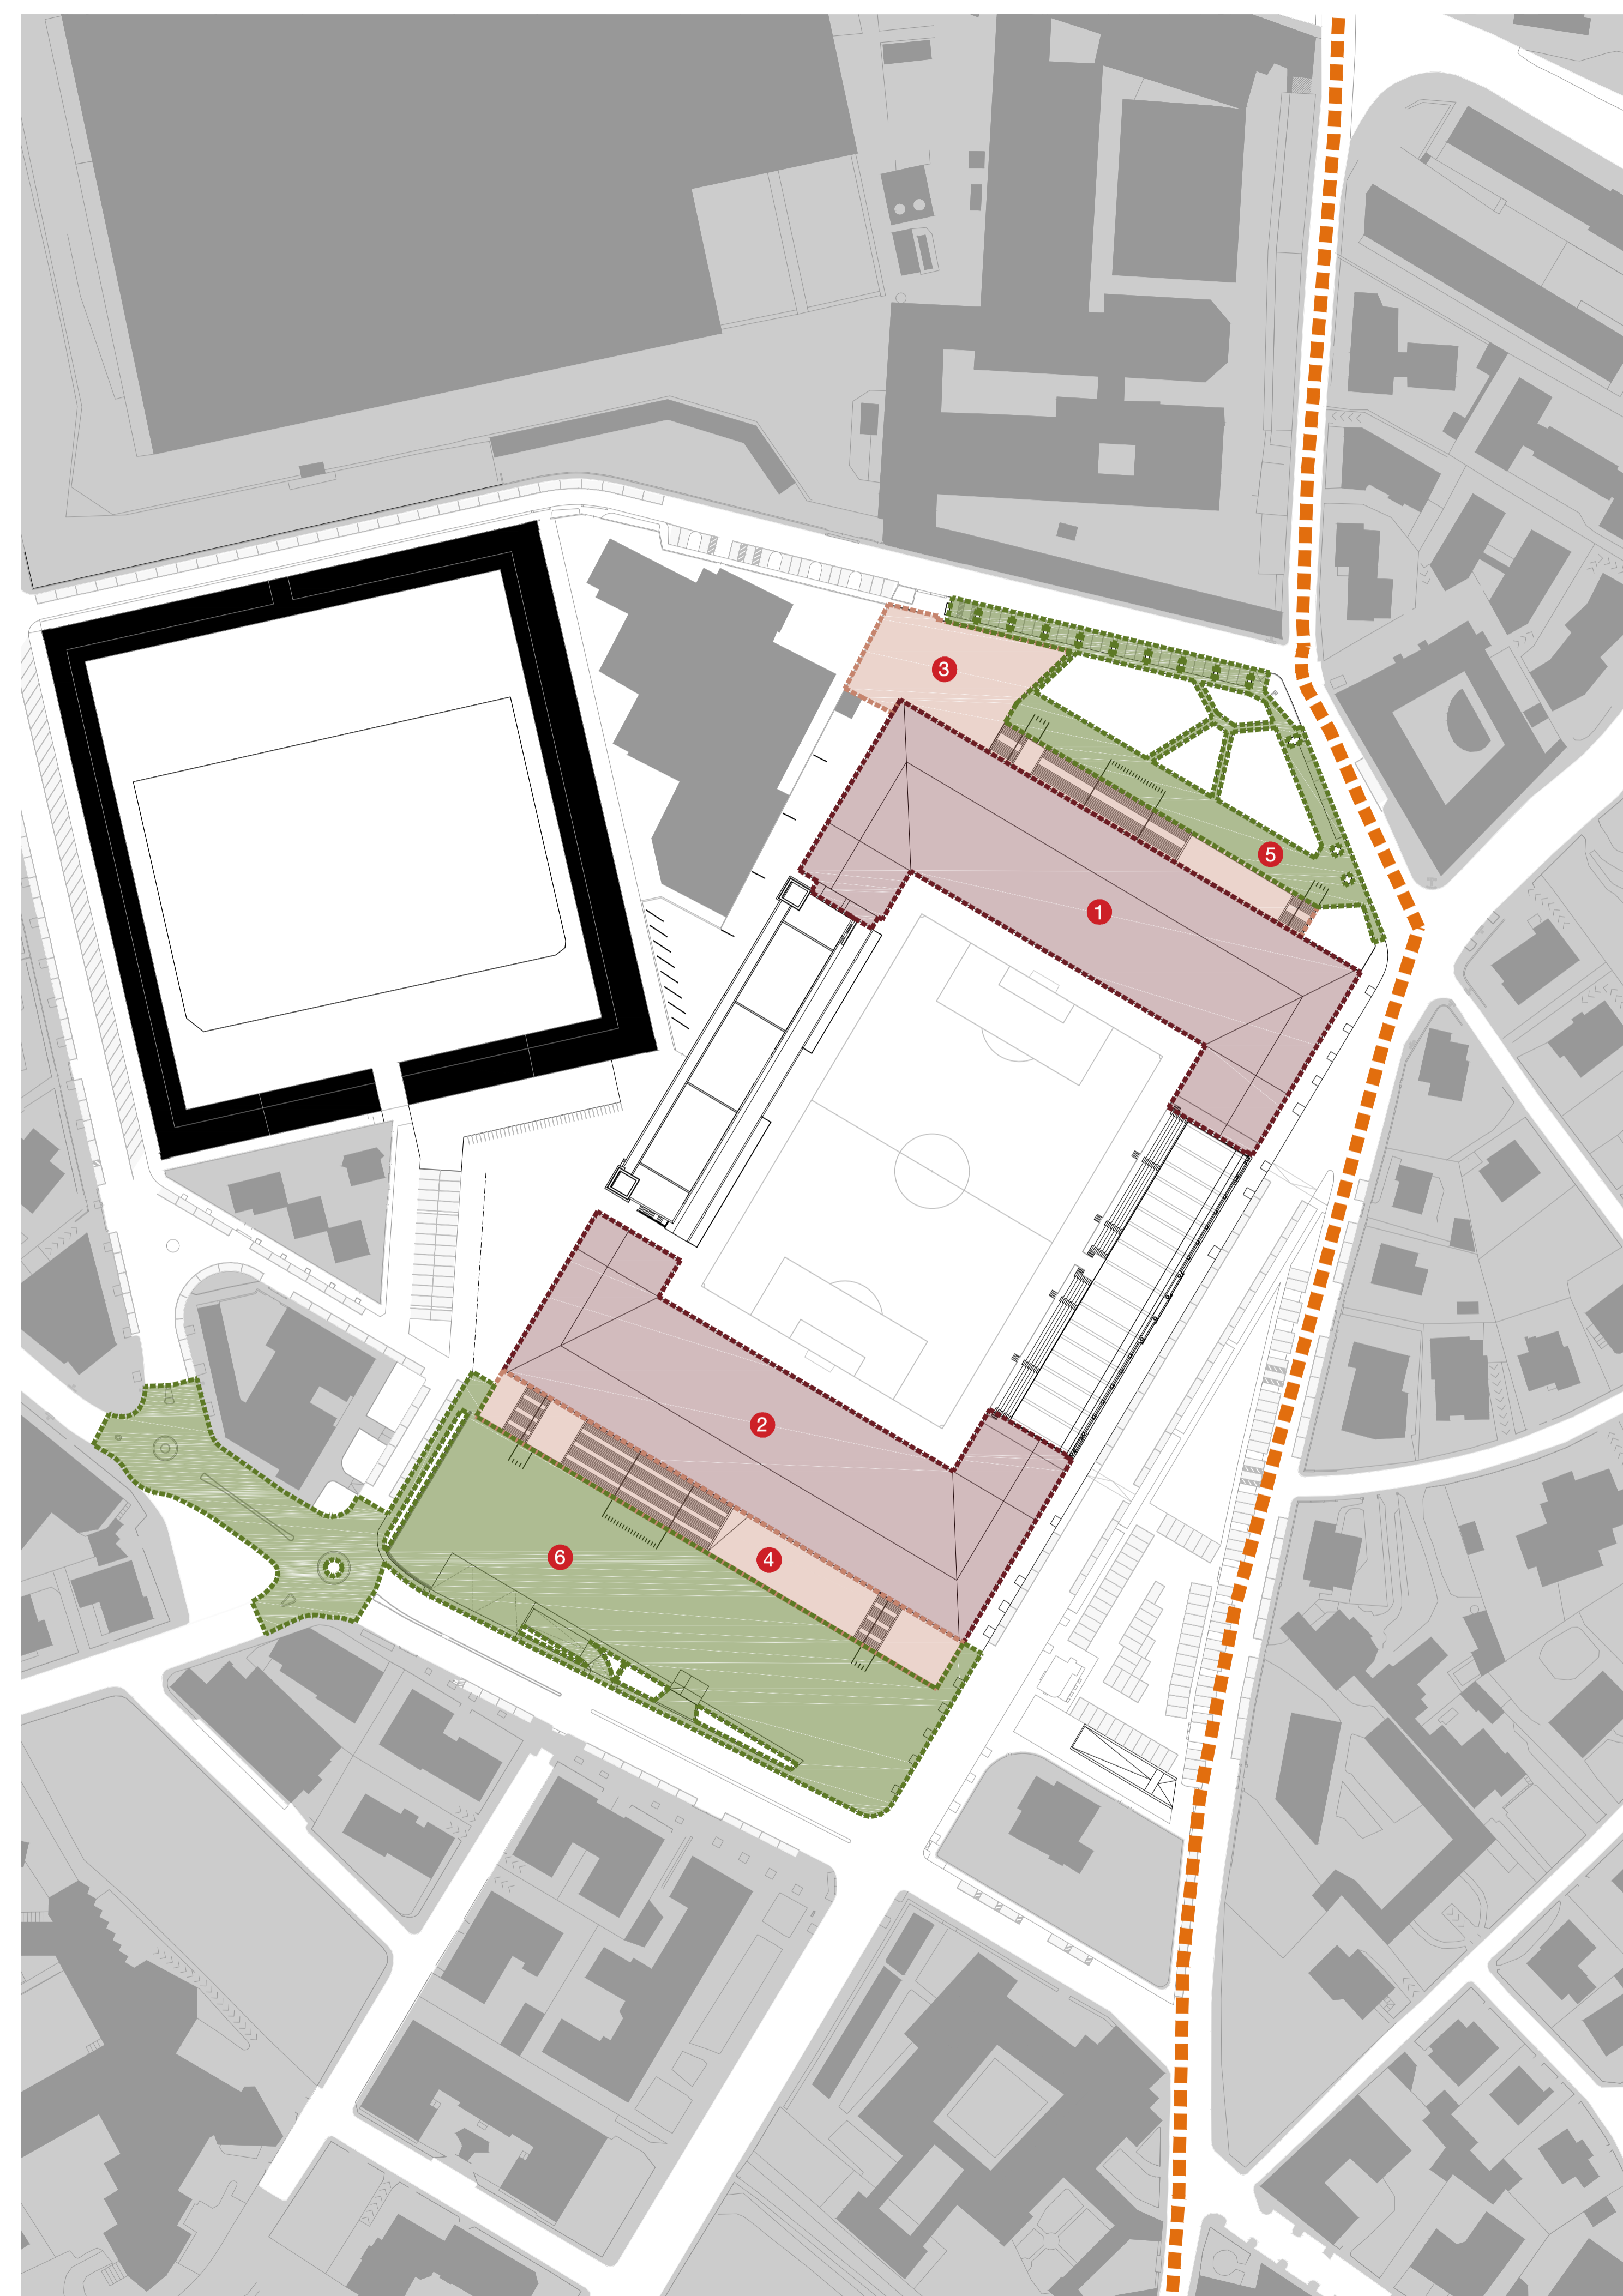

Pianta Piano Coperture

SUPERFICIE IMPERMEABILIZZATA AREE PRIVATE

1	Superficie copertura TRIBUNA NORD	5252 mq
2	Superficie copertura TRIBUNA SUD	5120 mq
3	Superficie piazzali privati TRIBUNA NORD	1747 mq
4	Superficie piazzali privati TRIBUNA SUD	1681 mq

SUPERFICIE IMPERMEABILIZZATA AREE PUBBLICHE

5	Superficie pubblica PIAZZALE OLIMPIADI	1769 mq
6	Superficie pubblica PIAZZALE GOISIS	7036 mq

Tracciato Roggia Tremana

DIMENSIONAMENTO VASCHE DI LAMINAZIONE (da indicazioni reg. regionale n.7 del 23/11/2017) INDICATO NEL ALLEGATO 02 DEL STUDIO DI COMPATIBILITA' IDRAULICA

- VASCHE TRIBUNA NORD**
- A Vasca A = 600 mc
 - B Vasca B = 180 mc
- VASCHE TRIBUNA SUD**
- C Vasca C = 560 mc
 - D Vasca D = 580 mc

Le acque meteoriche, dopo laminazione (vedi vasche indicate), verranno immesse nella roggia Tremana.

COMUNE DI BERGAMO
PROVINCIA DI BERGAMO

STADIO "ATLETI AZZURRI D'ITALIA"
PIANO ATTUATIVO

PROPRIETA' E COORDINAMENTO GENERALE
STADIO ATALANTA SRL
 Via G. Faglia, 1/D
 24122 - Bergamo
 T +39 035 280 111 F +39 035 225 761

COMUNE DI BERGAMO
 Palazzo Fizzoni, piazza Matteotti, 27
 24122 - Bergamo
 T +39 035 359 111 F +39 035 066 2696

PROGETTO ARCHITETTONICO E URBANISTICO
De8 ARCHITETTI
 Via Porzio 59/B1, 24050, Ono al Serio, Bg
 T +39 035 530 050 F +39 035 159 010 67
 info@de8studio.com
 www.de8studio.com

VALUTAZIONE AMBIENTALE STRATEGICA E IMPATTO AMBIENTALE
Iter Ingegneria del Territorio S.r.l.
 Via C. Colombo 23, 20090 - Trezzano S/N, MI
 T +39 02 484 68 519 F +39 02 484 00 429

PROGETTO MOBILITA'
Iter Ingegneria del Territorio S.r.l.
 Via C. Colombo 23, 20090 - Trezzano S/N, MI
 T +39 02 484 68 519 F +39 02 484 00 429

STUDIO DI COMPATIBILITA' IDRAULICA
 dot.Ling. Sergio Taccolini dot.Ling. Fabio Gagni
 N.0234-Rolo-Hogguer Bergamo R.2713-AB-Ingegner Bergamo

STUDIO TACCOLINI INGEGNERI ASSOCIATI
 01222 BERGAMO - VIA ZAVARZATE, 10 - TEL. 035 234320 - E-MAIL: info@taccolini.it

TAVOLA
ARCH D01b

SCALA
1:1000

ELABORATO	DATA	EMISSIONE
PROGETTUALE	NOVEMBRE 2017	REV. A

OGGETTO
PROGETTO PRELIMINARE
OPERE DI URBANIZZAZIONE
Rete acque bianche

AVANZAMENTO	REVISIONE
	02

n°	descrizione	data	eseguito	approvato
0	1° prima consegna	03.2018		
1	1° aggiornamento parcheggio	04.2018		
2		05.2018		
1				
1				

Copyright © - Tutti i diritti sono riservati. La riproduzione anche parziale è vietata. La scala di disegno è perentoria indicata. Non effettuare misure su questo disegno, fare riferimento alla quota scritta. TUTTE LE MISURE VANNO VERIFICATE IN CANTIERE.