



PERIMETRO PROPOSTA DI PIANO ATTUATIVO IN VARIANTE
Sf = mq 27.945

PERIMETRO AT_e17 PREVISTO DAL PGT
Sf = mq 28.709

— PLANIMETRIA GENERALE —

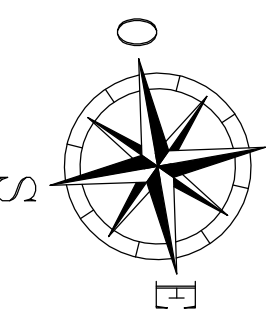

LEGENDA	
	TUBAZIONE ANTINCENDIO INTERRATA IN PE/HD
	TUBAZIONE IN PE/HD ADDUZIONE ACQUA
	TUBAZIONE GAS METANO
	IDRANTE SOPRASSUOLO DN100, 2 ATTACCHI UNITO

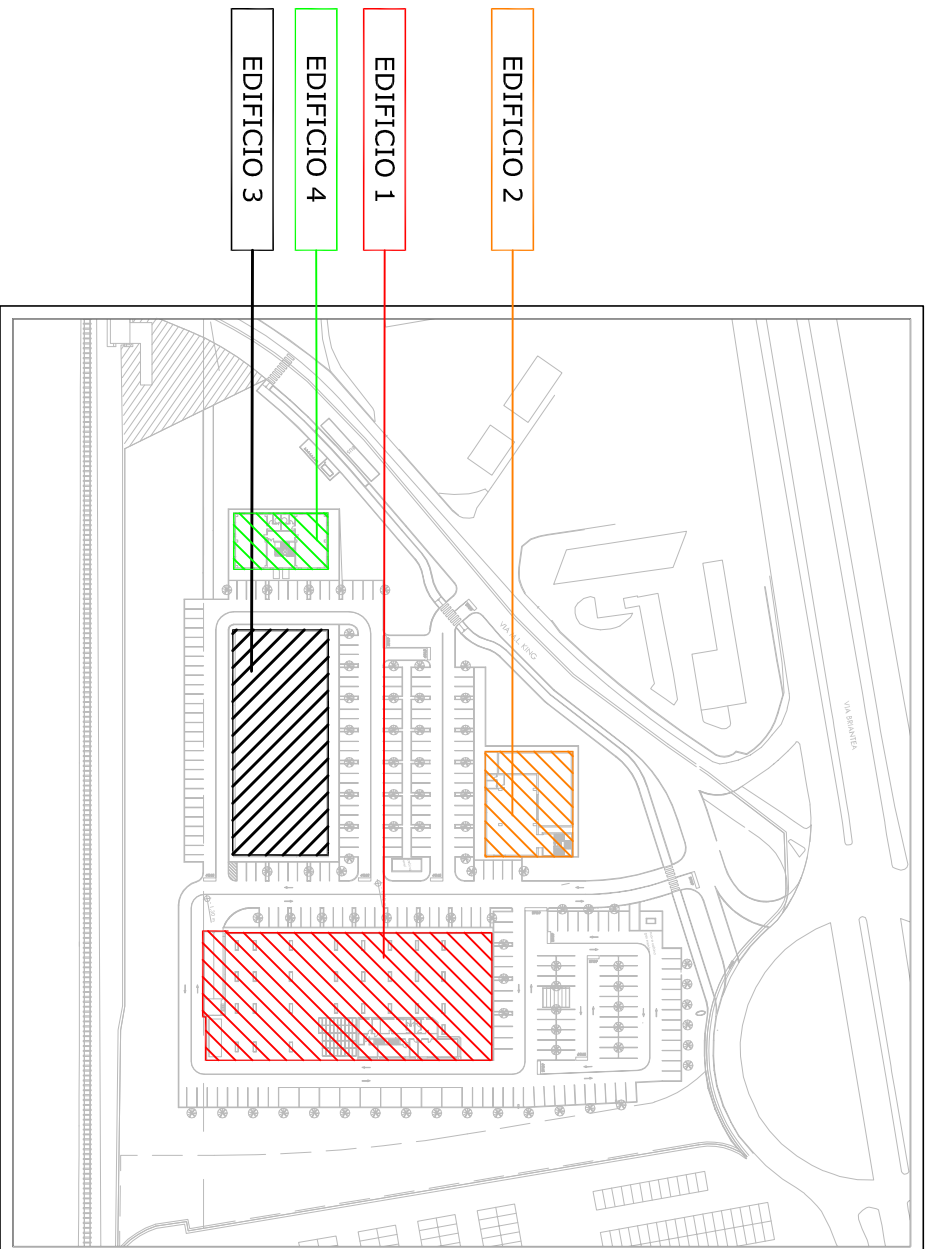

— PIANTE CHIAVE —
 scala 1:2000

Europroject S.R.L.

PROGETTAZIONE IMPIANTI TECNOLOGICI CIVILI
 INDUSTRIALI PRATICHE INAIL VVF CERTIFICAZIONI
 ENERGETICHE, LEGGE 10/91 E D.M. 37/08
 EUROPROJECT S.R.L. - Via Antigoni 20 - 24060 Bussopiso (BG)
 Tel. 035/6666281 Fax. 035/6666289 - E-mail: info@europroject.it



COMMITTENTE:
SOCIETA' LORETO IMMOBILIARE S.R.L.

OGGETTO:
PROPOSTA DI PIANO ATTUATIVO IN VARIANTE
VIA M.L. KING - COMUNE DI BERGAMO

IMPIANTO:
PLANIMETRIA GENERALE
ADDUZIONE E ANTINCENDIO

N° DOCUMENTO:
C01

PROGETTO:
PRELIMINARE

DATA:	19.04.2018	SCALE:	1:200		
COMMESSA:	4517M	FILE:	4517M Studio_Zanelli-PA-BERTHA		
Rev.	Data	Descrizione	Diseg.	Contr.	Appr.
1					
2					
3					
4					
5					
6					

TIMBRO E FIRMA

A TERME DI LEGGE CI RISERVAMO LA PROPRIETA' DI QUESTO DISEGNO CON DIVIETO DI RIPRODURLO O DI RENDERSLO COMUNE NOTO A TERZI SENZA NOSTRA AUTORIZZAZIONE SCRITTA