


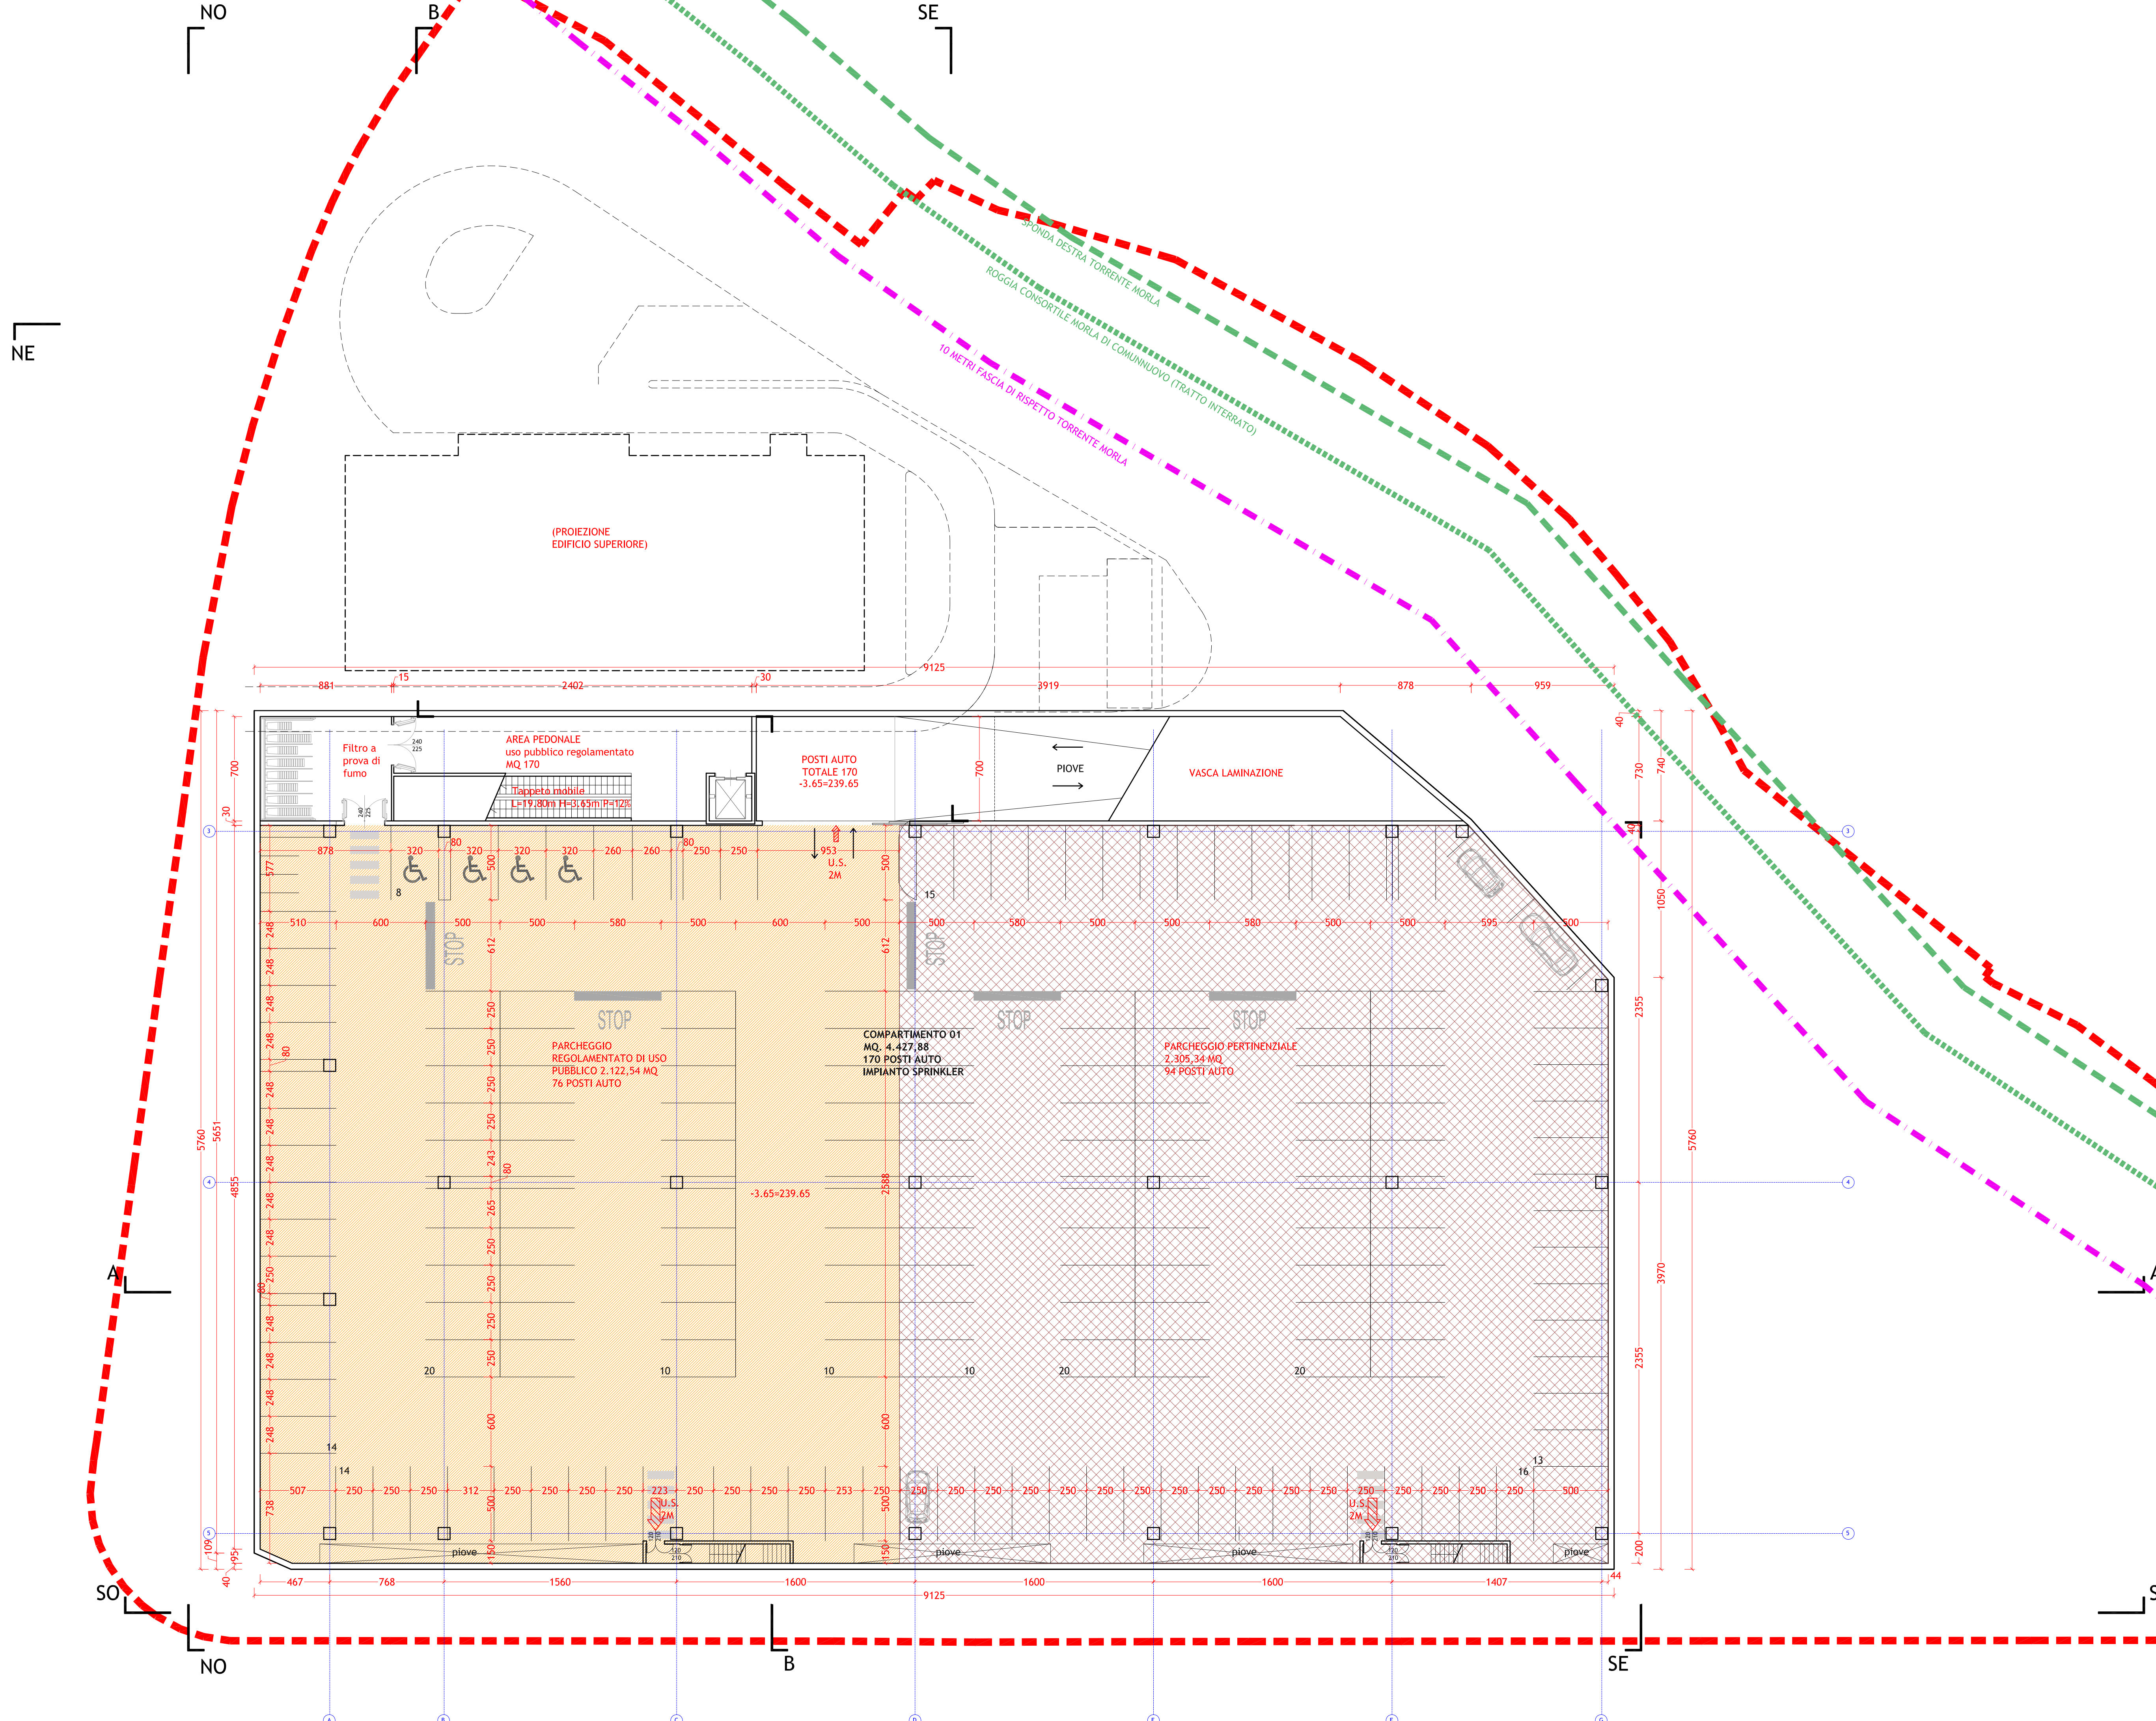

PERIMETRO AMBITO DI TRASFORMAZIONE
sup. territoriale mq11.747

LIMITE PIENA ORDINARIA

LIMITE 4 mt

LIMITE DISTANZA DI RISPETTO DI 10 mt DALLA LINEA DI PIENA ORDINARIA

PARCHEGGI REGOLAMENTATI AD USO PUBBLICO

Area regolamentata ad uso pubblico piano interrato:
mq 2.122,54
n° posti auto 76

PARCHEGGI PERTINENZIALI

Area parcheggi privati ex Legge Tognoli
mq 2.305,34
n° posti auto = 94

POSTI AUTO TOTALI N. 170

Arch. Attilio Gobbi
Gobbi Architettura

Arch. Tullio Imi
Geom. Alessandro Balducci

Via Angelo Maj, 3
24121 Bergamo
tel (035) 224281 - 4284215
fax (035) 4284215
gobbiarchitettura@gmail.com

Committente
ARKI Srl
Largo Porta Nuova 14
Bergamo

Oggetto
Piano attuativo
Area AT E/L_10 Ex- Mangimi Moretti

Tavola
Progetto- pianta piano interrato e
verifica dotazione dei parcheggi
pertinenziali

T02

Scala
1:200

Data
Marzo 2018

Aggiornamento
Ottobre 2018