


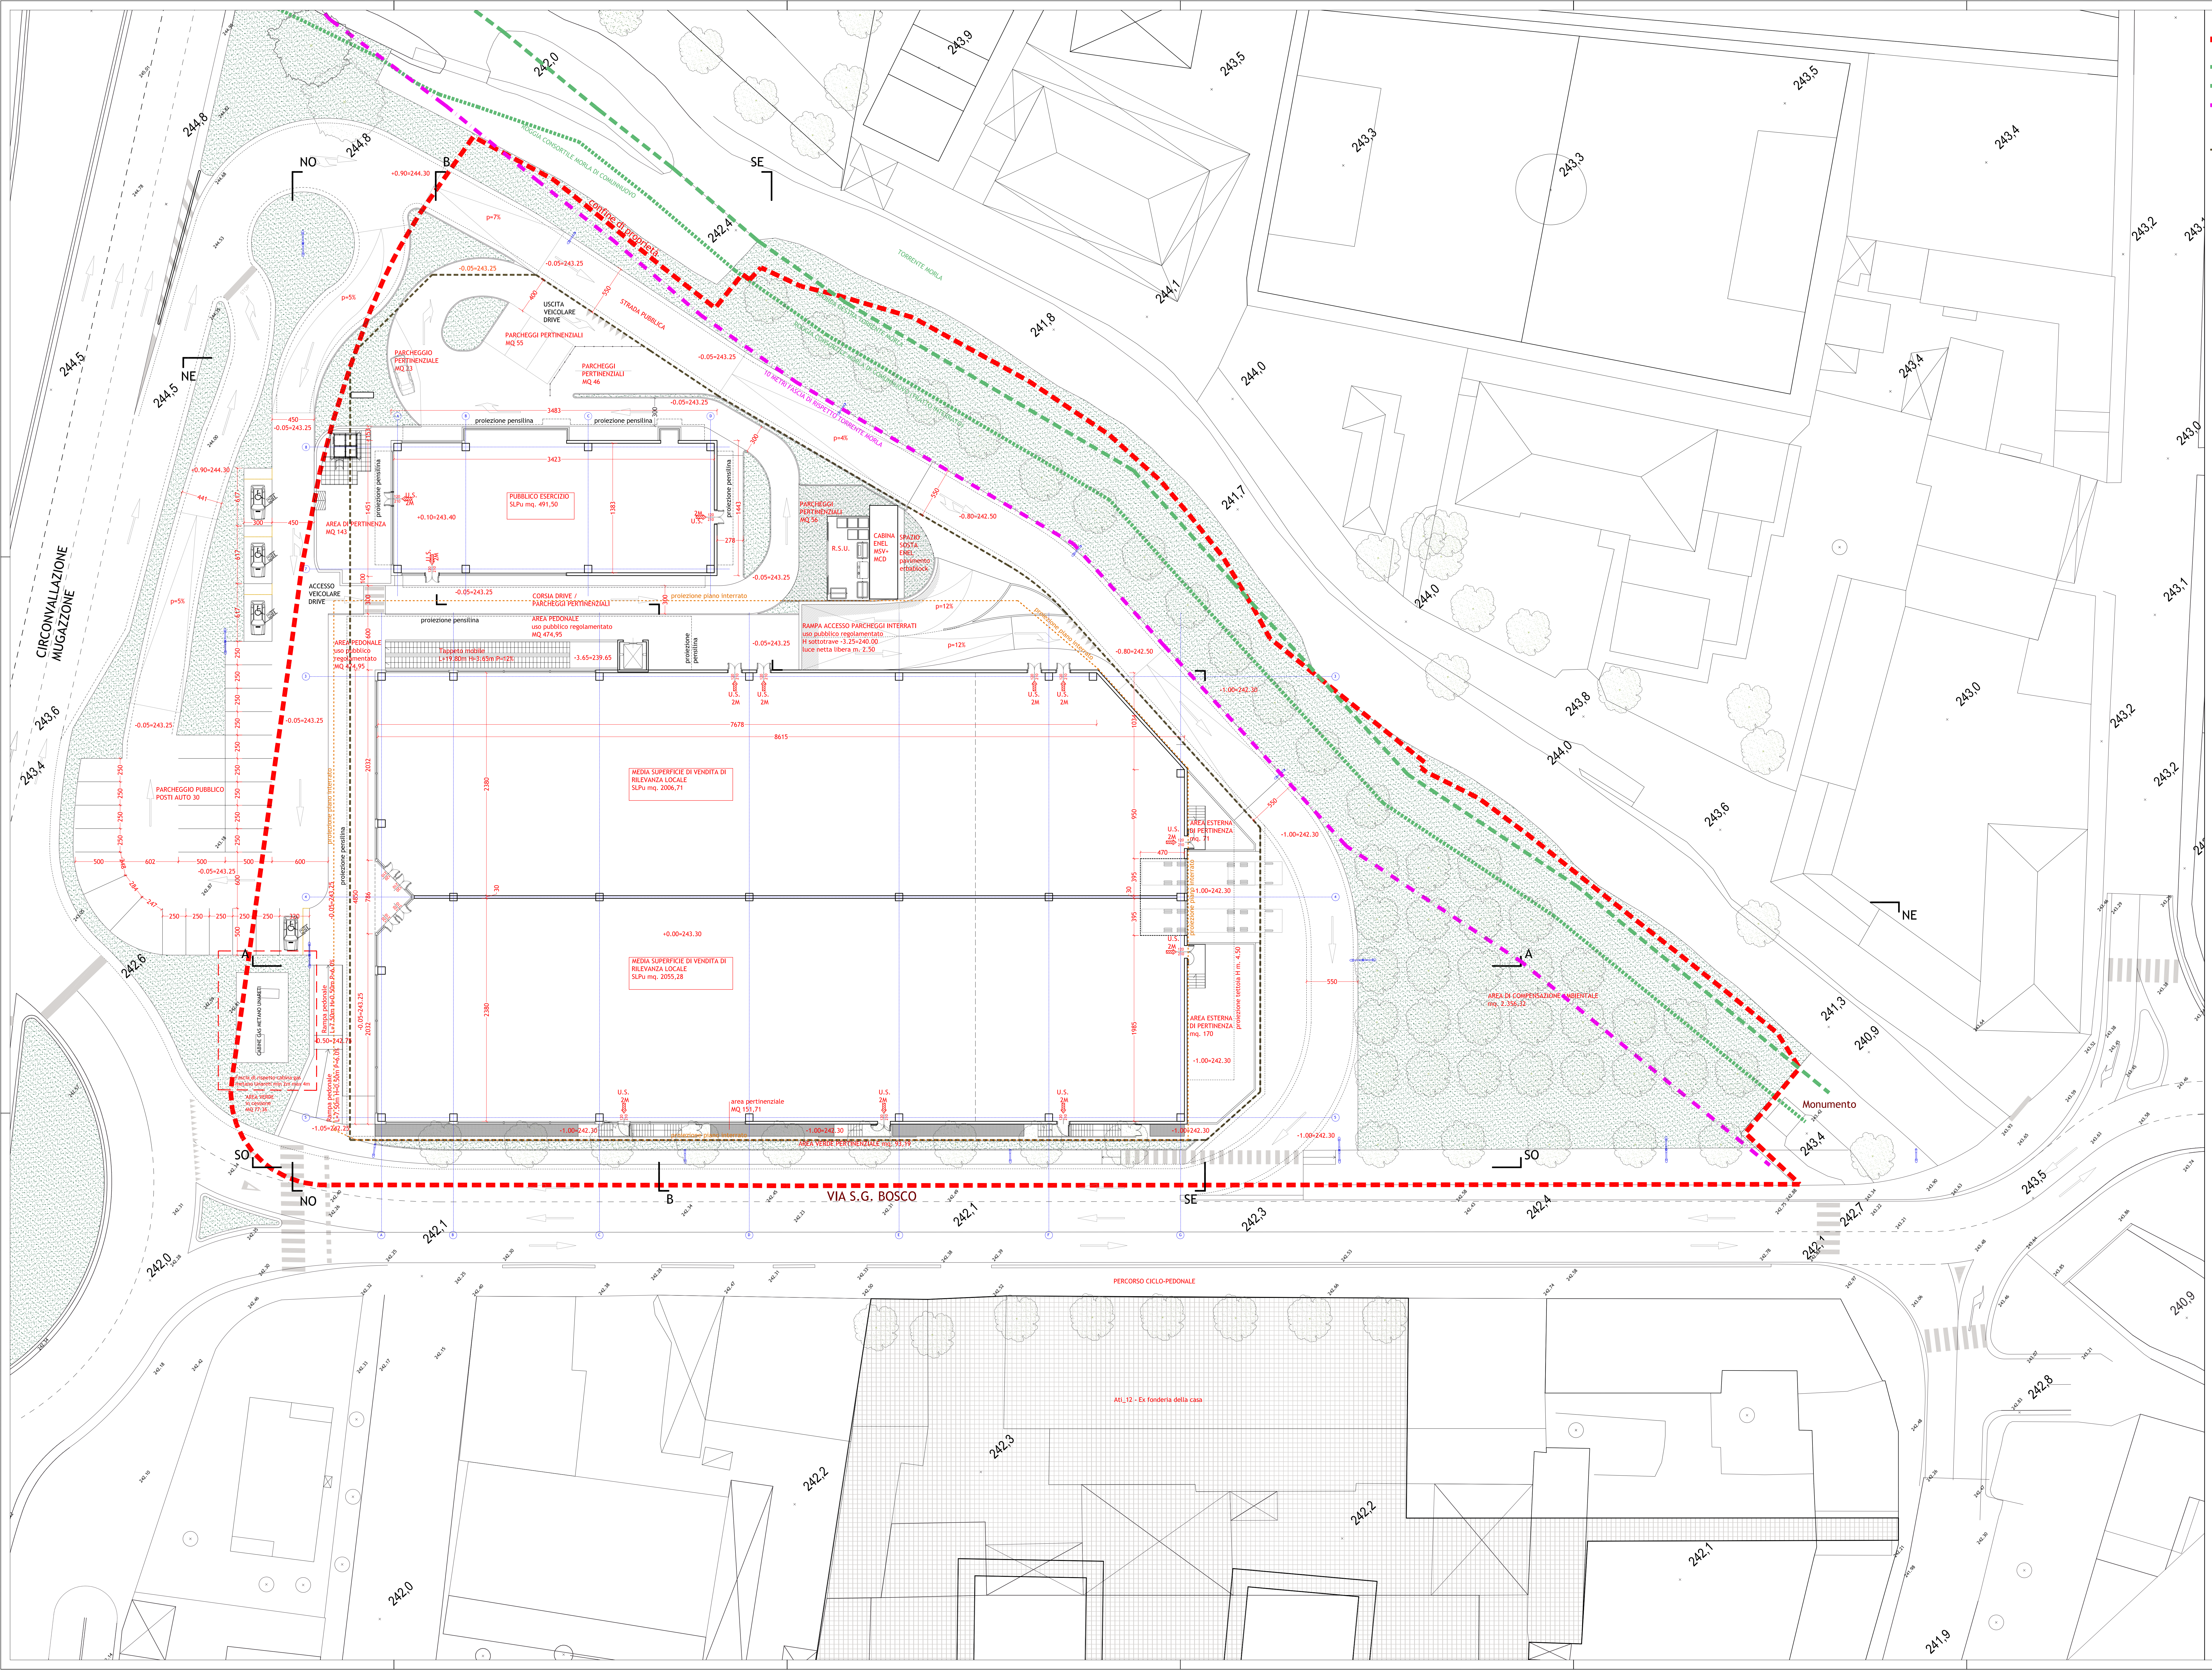

- PERIMETRO ABITO DI
TRASFORMAZIONE
sup. territoriale mq11.747
- LIMITE PIENA ORDINARIA
- LIMITE 4 mt
- LIMITE DISTANZA DI
RISPETTO DI 10 mt DALLA
LINEA DI PIENA ORDINARIA
- LIMITE MASSIMO
INVILUPPO FABBRICATI
FUORI TERRA
- Aree verdi
- Nuovi pali illuminazione
pubblica

Arch. Attilio Gobbi
Gobbi Architettura

Arch. Tullio Imi
Arch. Gabriella Mastroleo
Geom. Alessandro Balducci

Via Angelo Maj, 3
24121 Bergamo
tel. (035) 224281 - 4284215
fax (035) 4284215
gobbiarchitettura@gmail.com

Committente
ARKI Srl
Largo Porta Nuova 14
Bergamo

Oggetto
Piano attuativo
Area AT E/L 10 Ex- Mangimi Moretti

Tavola
Progetto-pianta piano terra

T03

Scala
1:200

Data
Marzo 2018

Aggiornamento
Ottobre 2018