



PIANTA PIANO PRIMO

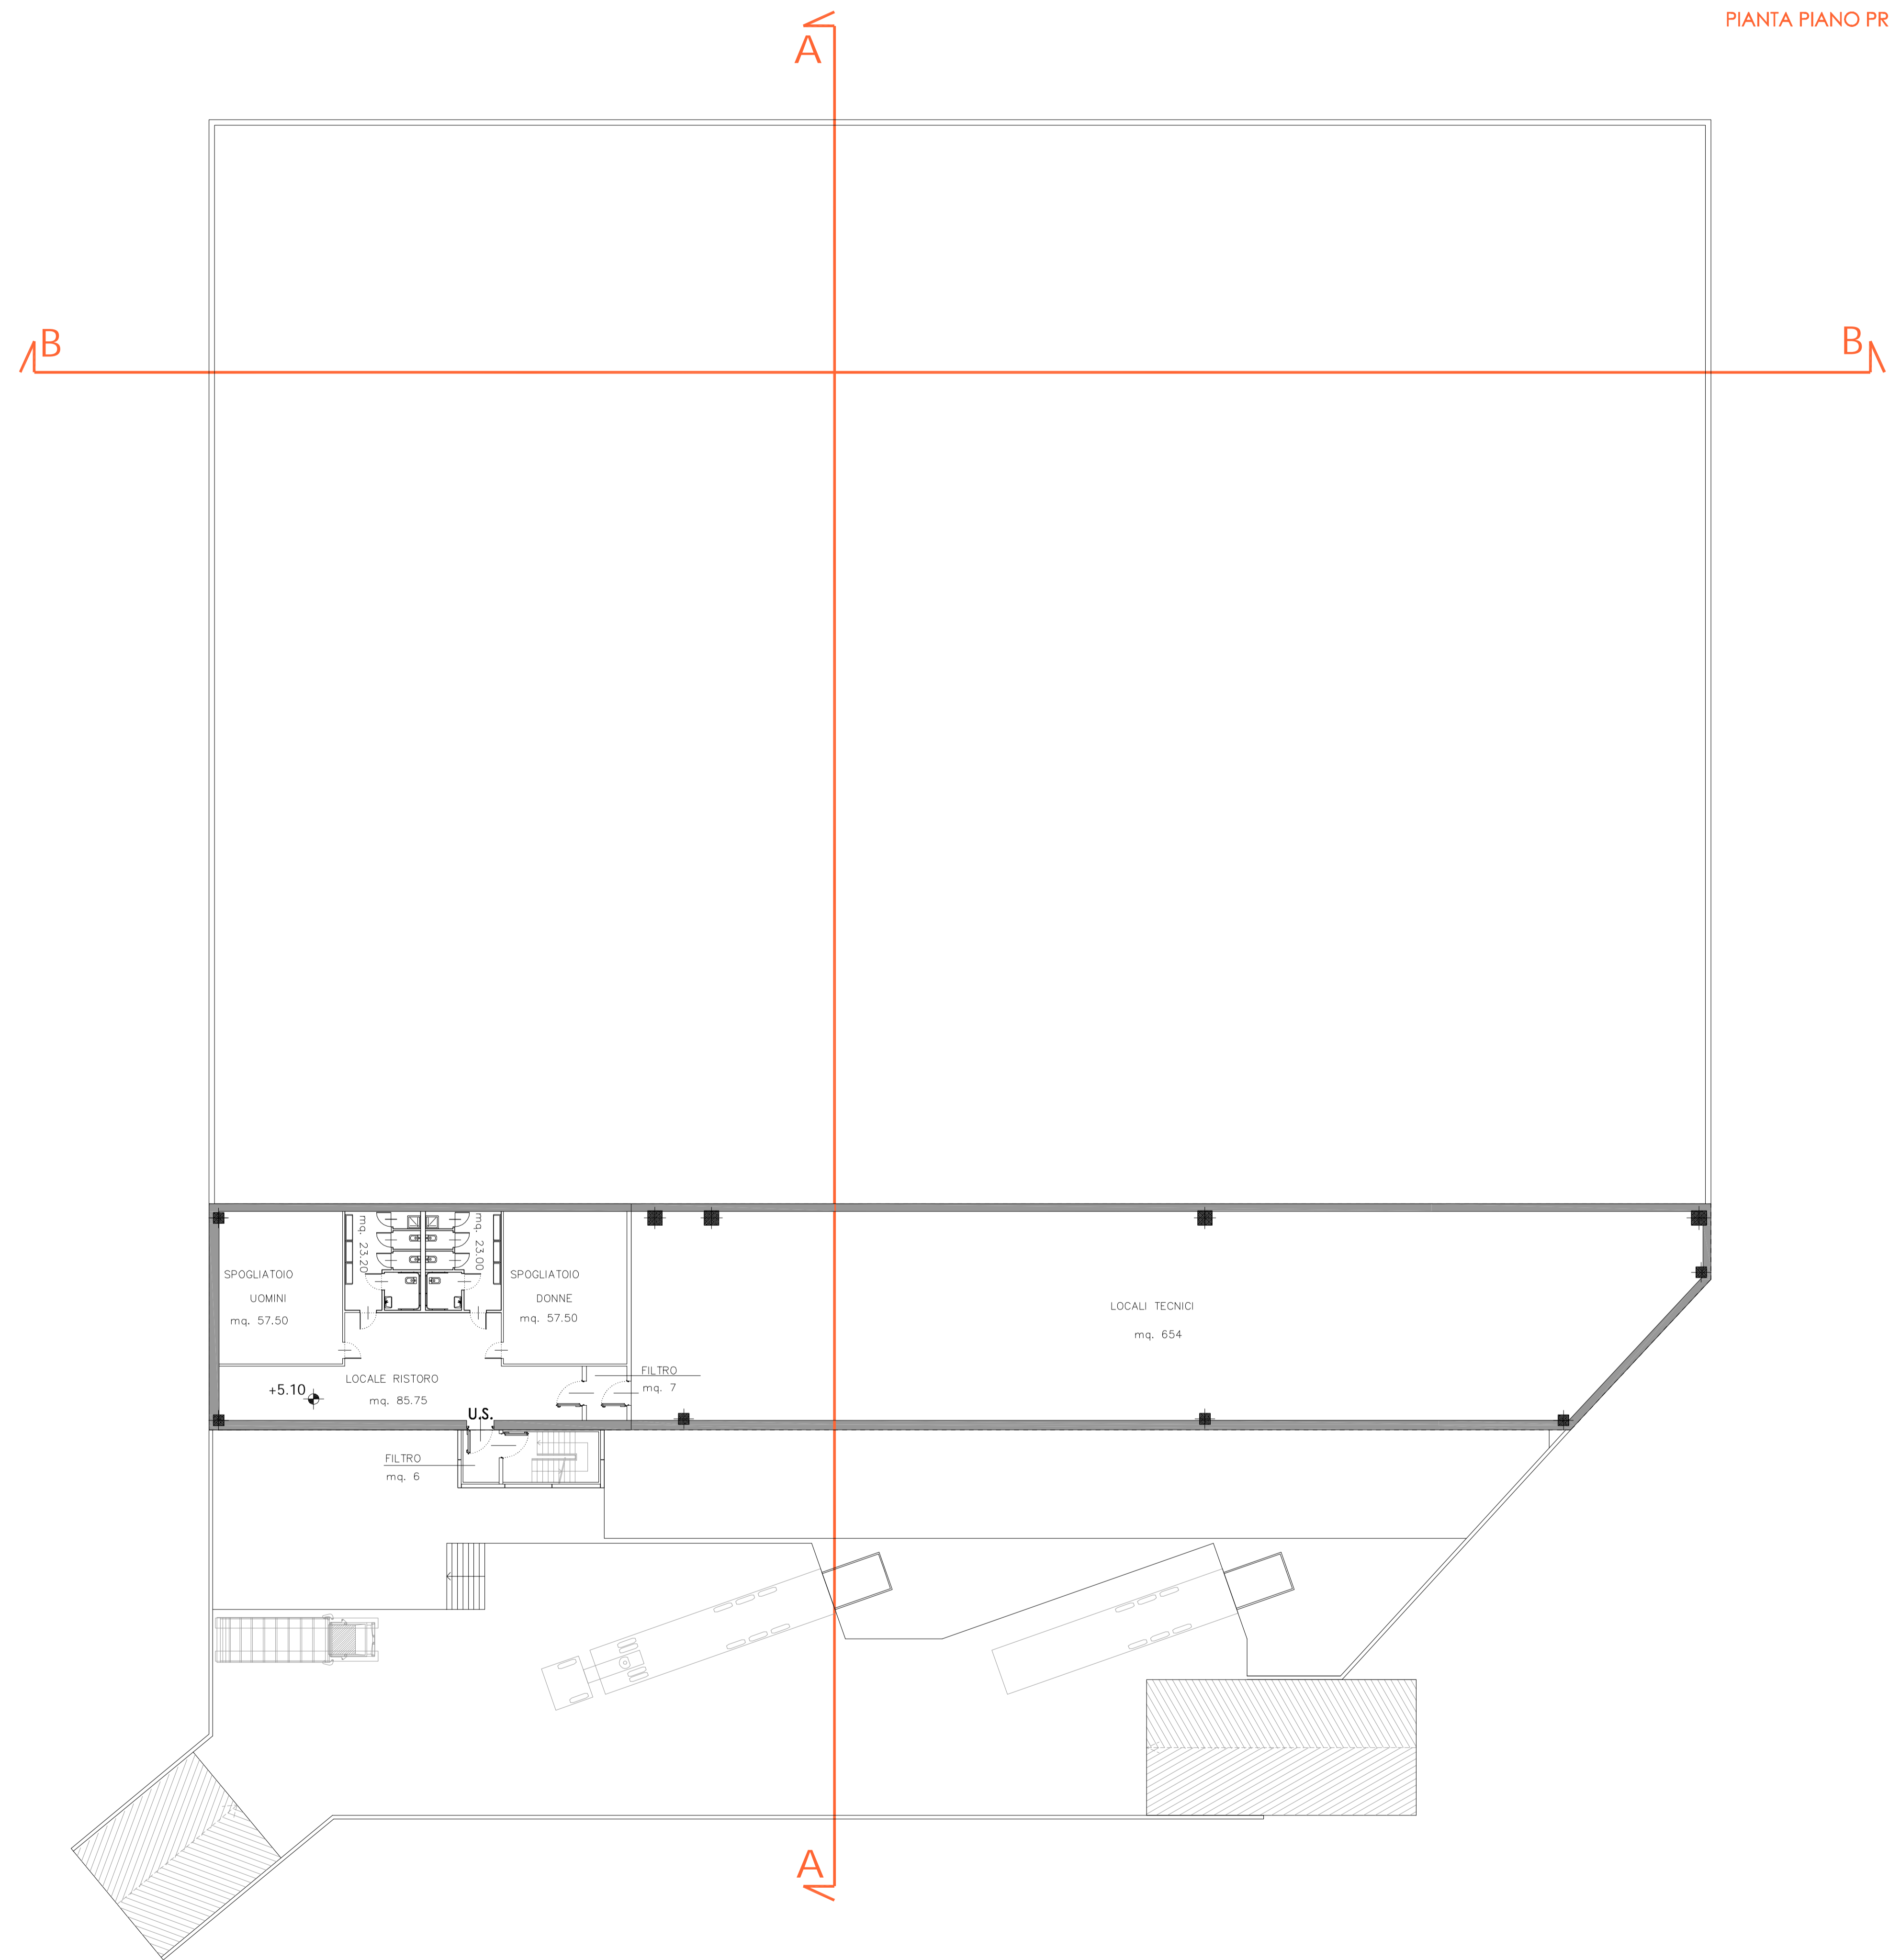

PIANTA PIANO TERRA

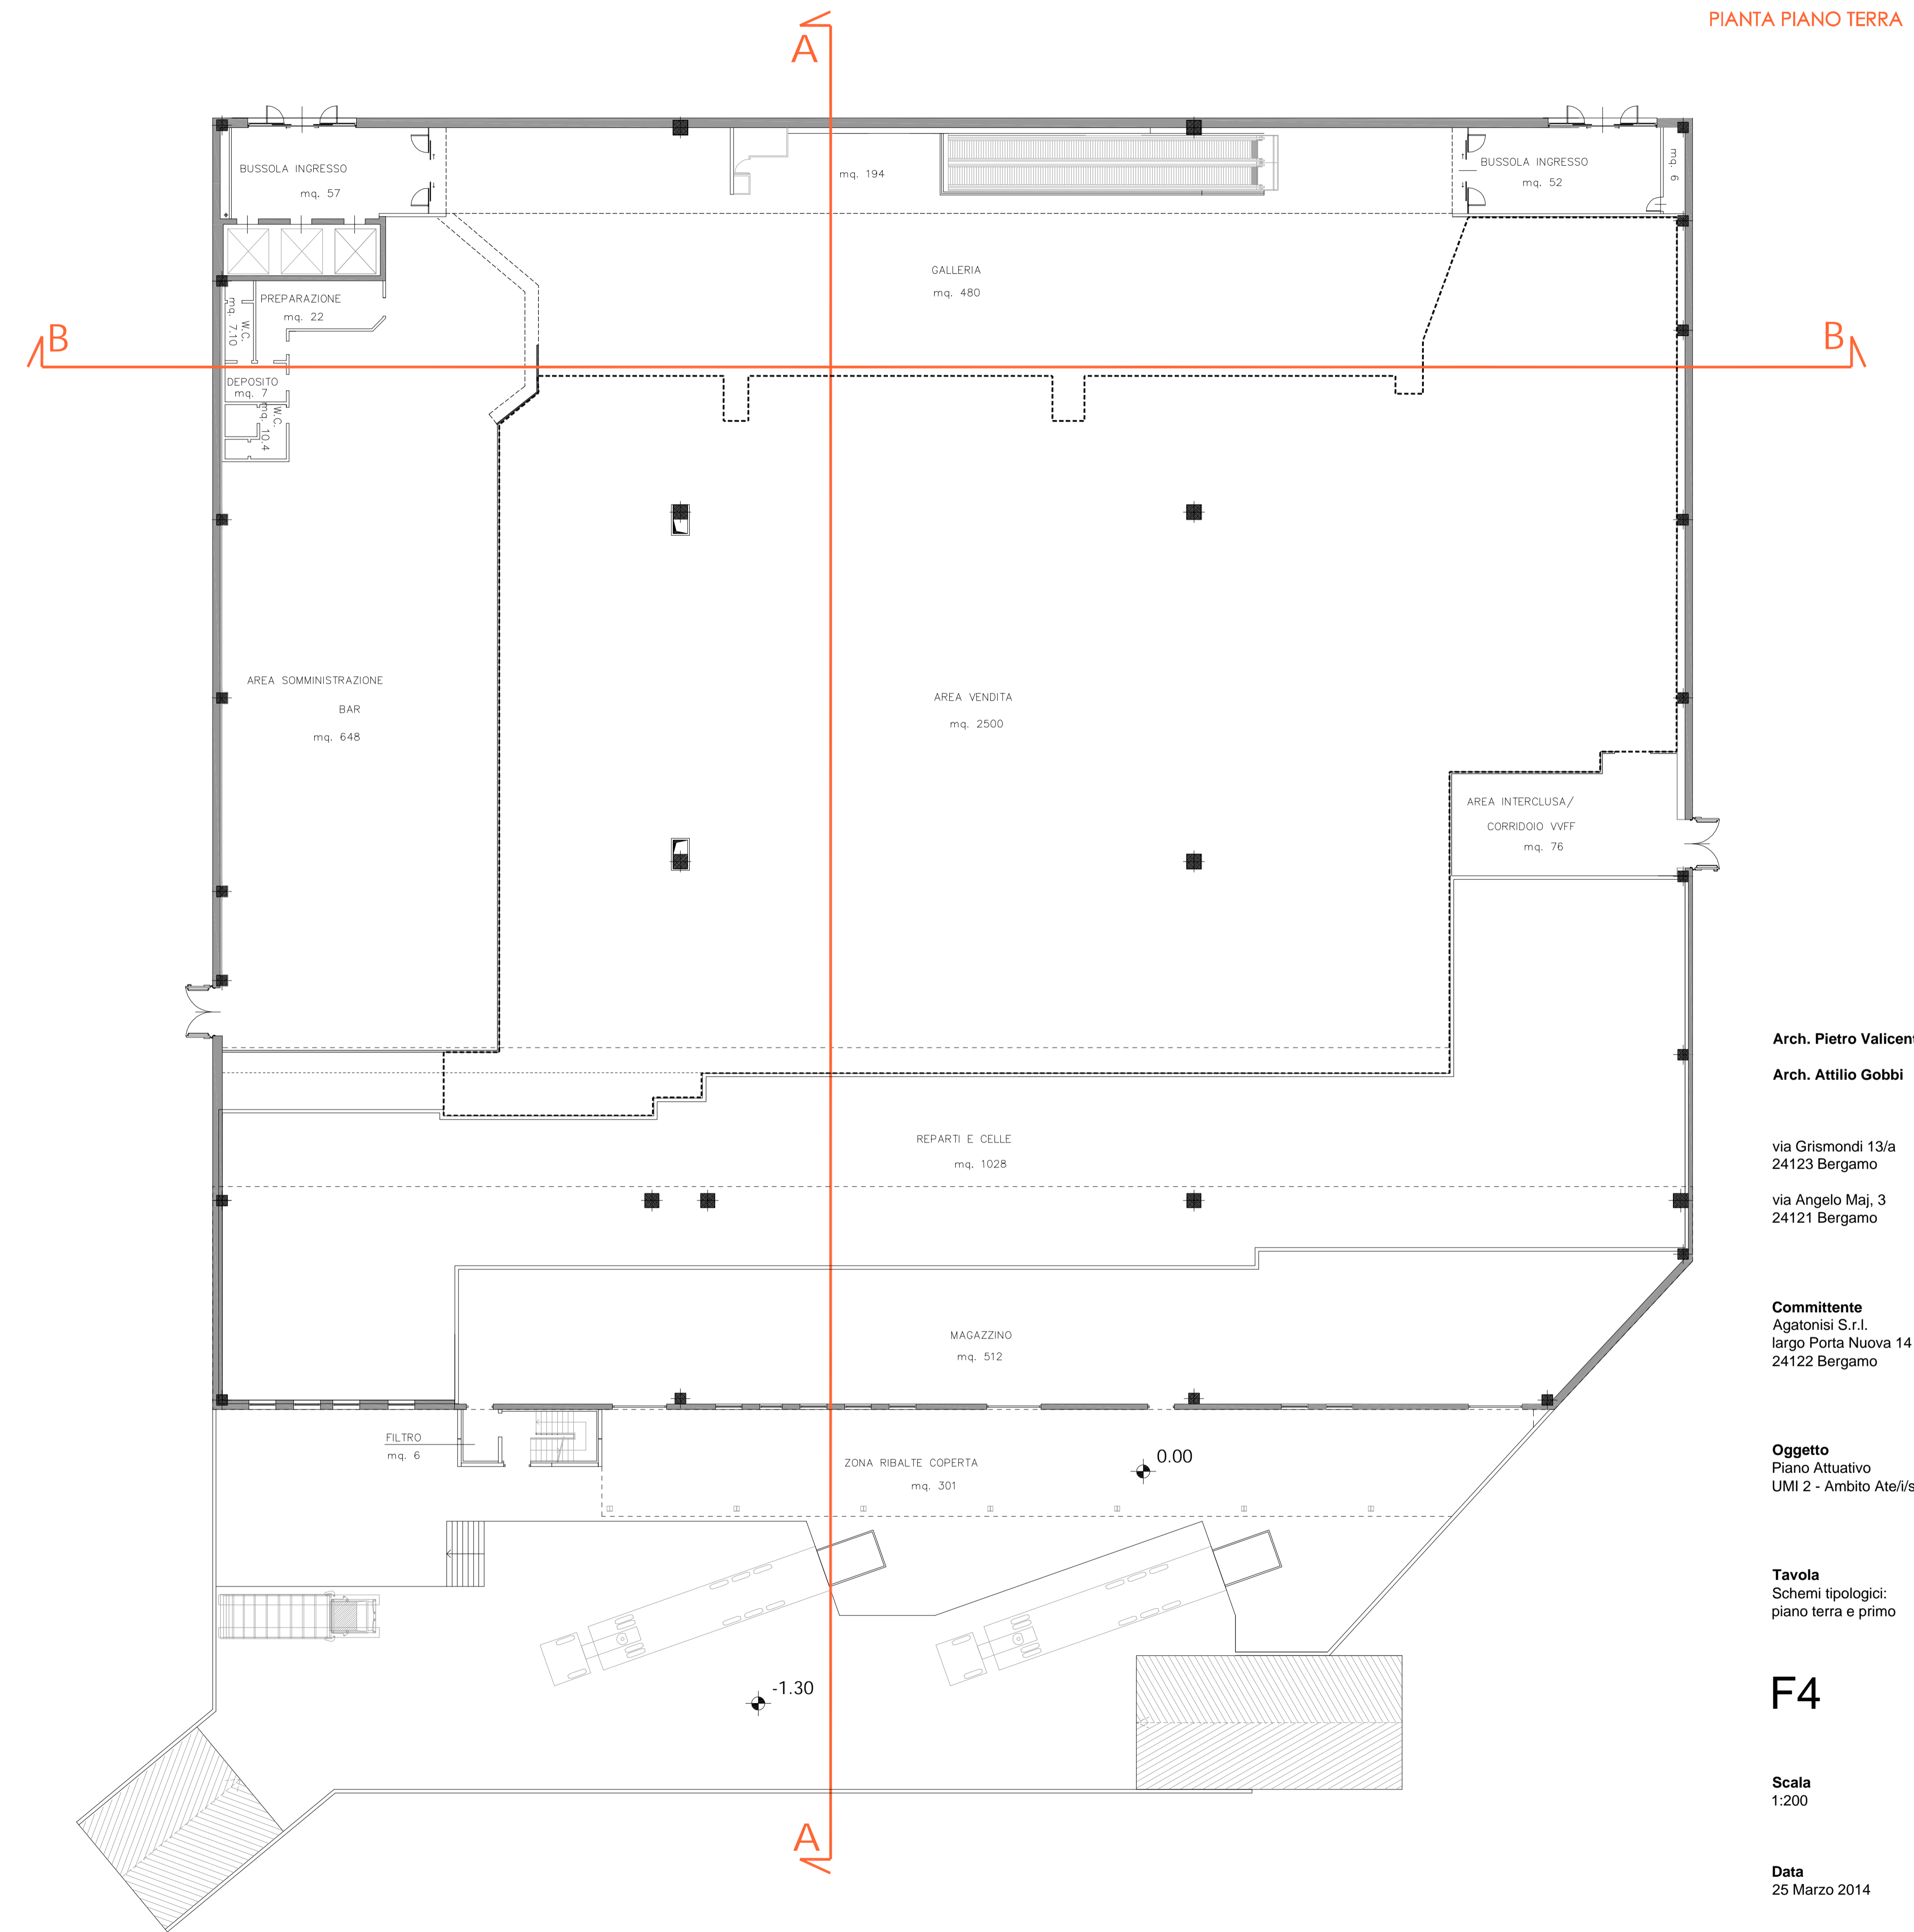

Arch. Pietro Valicenti

Arch. Attilio Gobbi

via Grismondi 13/a
24123 Bergamo

via Angelo Maj, 3
24121 Bergamo

Committente
Agatonisi S.r.l.
largo Porta Nuova 14
24122 Bergamo

Oggetto
Piano Attuativo
UMI 2 - Ambito AteU/s27

Tavola
Schemi tipologici:
piano terra e primo

F4

Scala
1:200

Data
25 Marzo 2014

Versione
14