



- LEGENDA**
- area oggetto di intervento
12.701 mq
 - ▨ edifici non oggetto di intervento
 - - - rete antincendio
 - idrante sopra terra UNI 70
 - - - rete acqua sanitaria
 - punto di erogazione acqua sanitaria
 - ⊗ pozzetto acqua sanitaria
 - ⊠ quadro elettrico
 - linea pubblica illuminazione
 - pozzetto pubblica illuminazione
 - ⊕ torre faro
 - linea acque bianche
 - ⊗ pozzetto acque bianche
 - caduta
 - - - nuova recinzione
 - ▨ area oggetto di nuova asfaltatura
12.415 mq
 - pannello di recinzione Orsogril
 - corrimano, tubolare 2x5 cm
 - montante, tubolare 5x5 cm
 - quota interna all'area di intervento
 - muretto in c.a.
 - quota esterna all'area di intervento

Arch. Pietro Valicenti
Arch. Attilio Gobbi

via Grismondi 13/a
24123 Bergamo

via Angelo Maj, 3
24121 Bergamo

Committente
Agatonisi S.r.l.
largo Porta Nuova 14
24122 Bergamo

Oggetto
Piano Attuativo
UMI 2 - Ambito Ate/i/s27

Tavola
Progetto -
Planimetria area nuovo Luna
Park


F8

Scala
1:500


Data
ottobre 2014

Versione
02

NUOVA RECINZIONE AREA LUNA PARK
Scala 1:1000

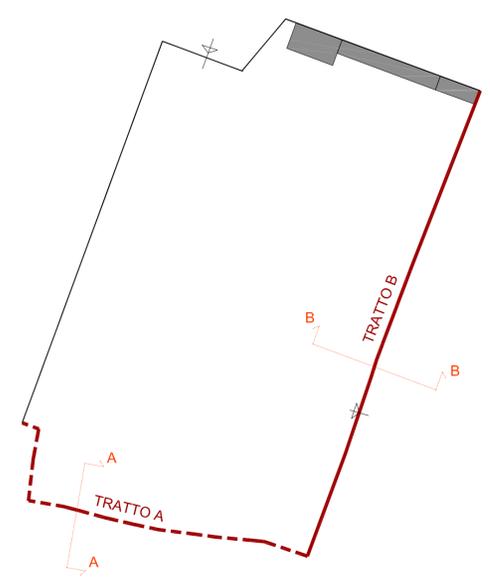

NUOVA RECINZIONE TRATTO A

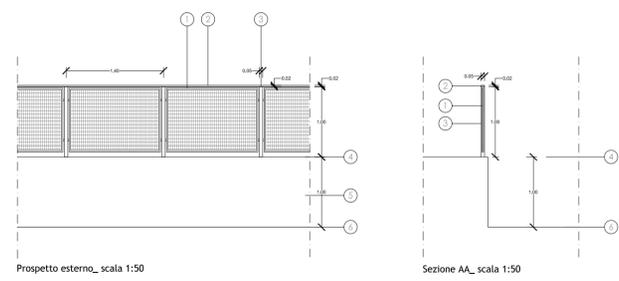

NUOVA RECINZIONE TRATTO B

