



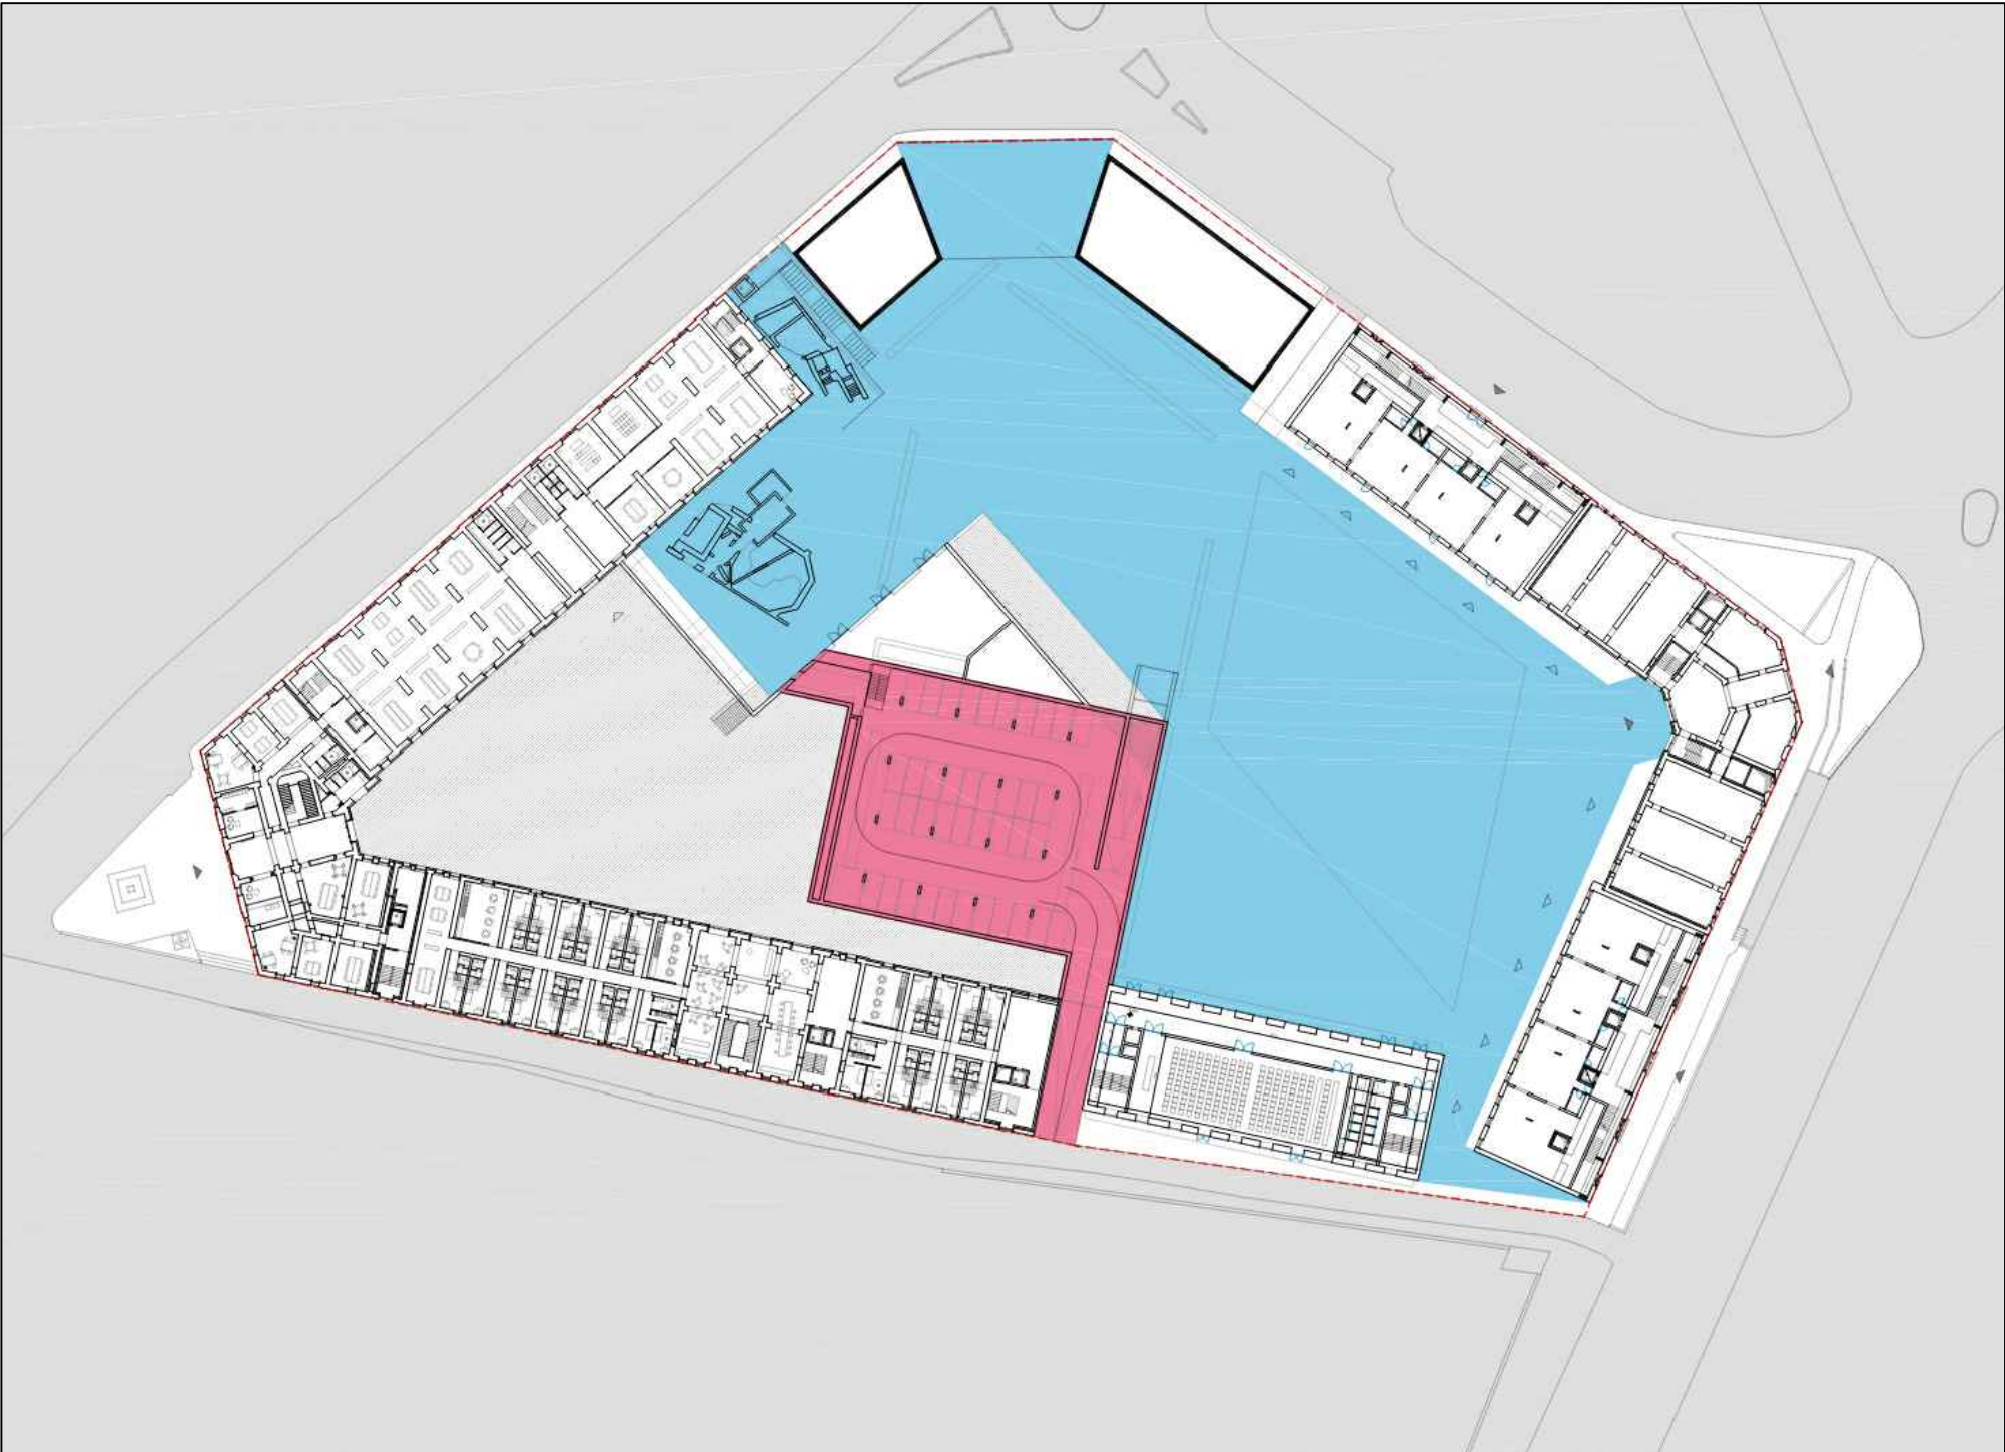

PIANTA PIANO TERRA MONTELUNGO - SCALA 1:1000



PIANTA PIANO TERRA COLLEONI - SCALA 1:1000

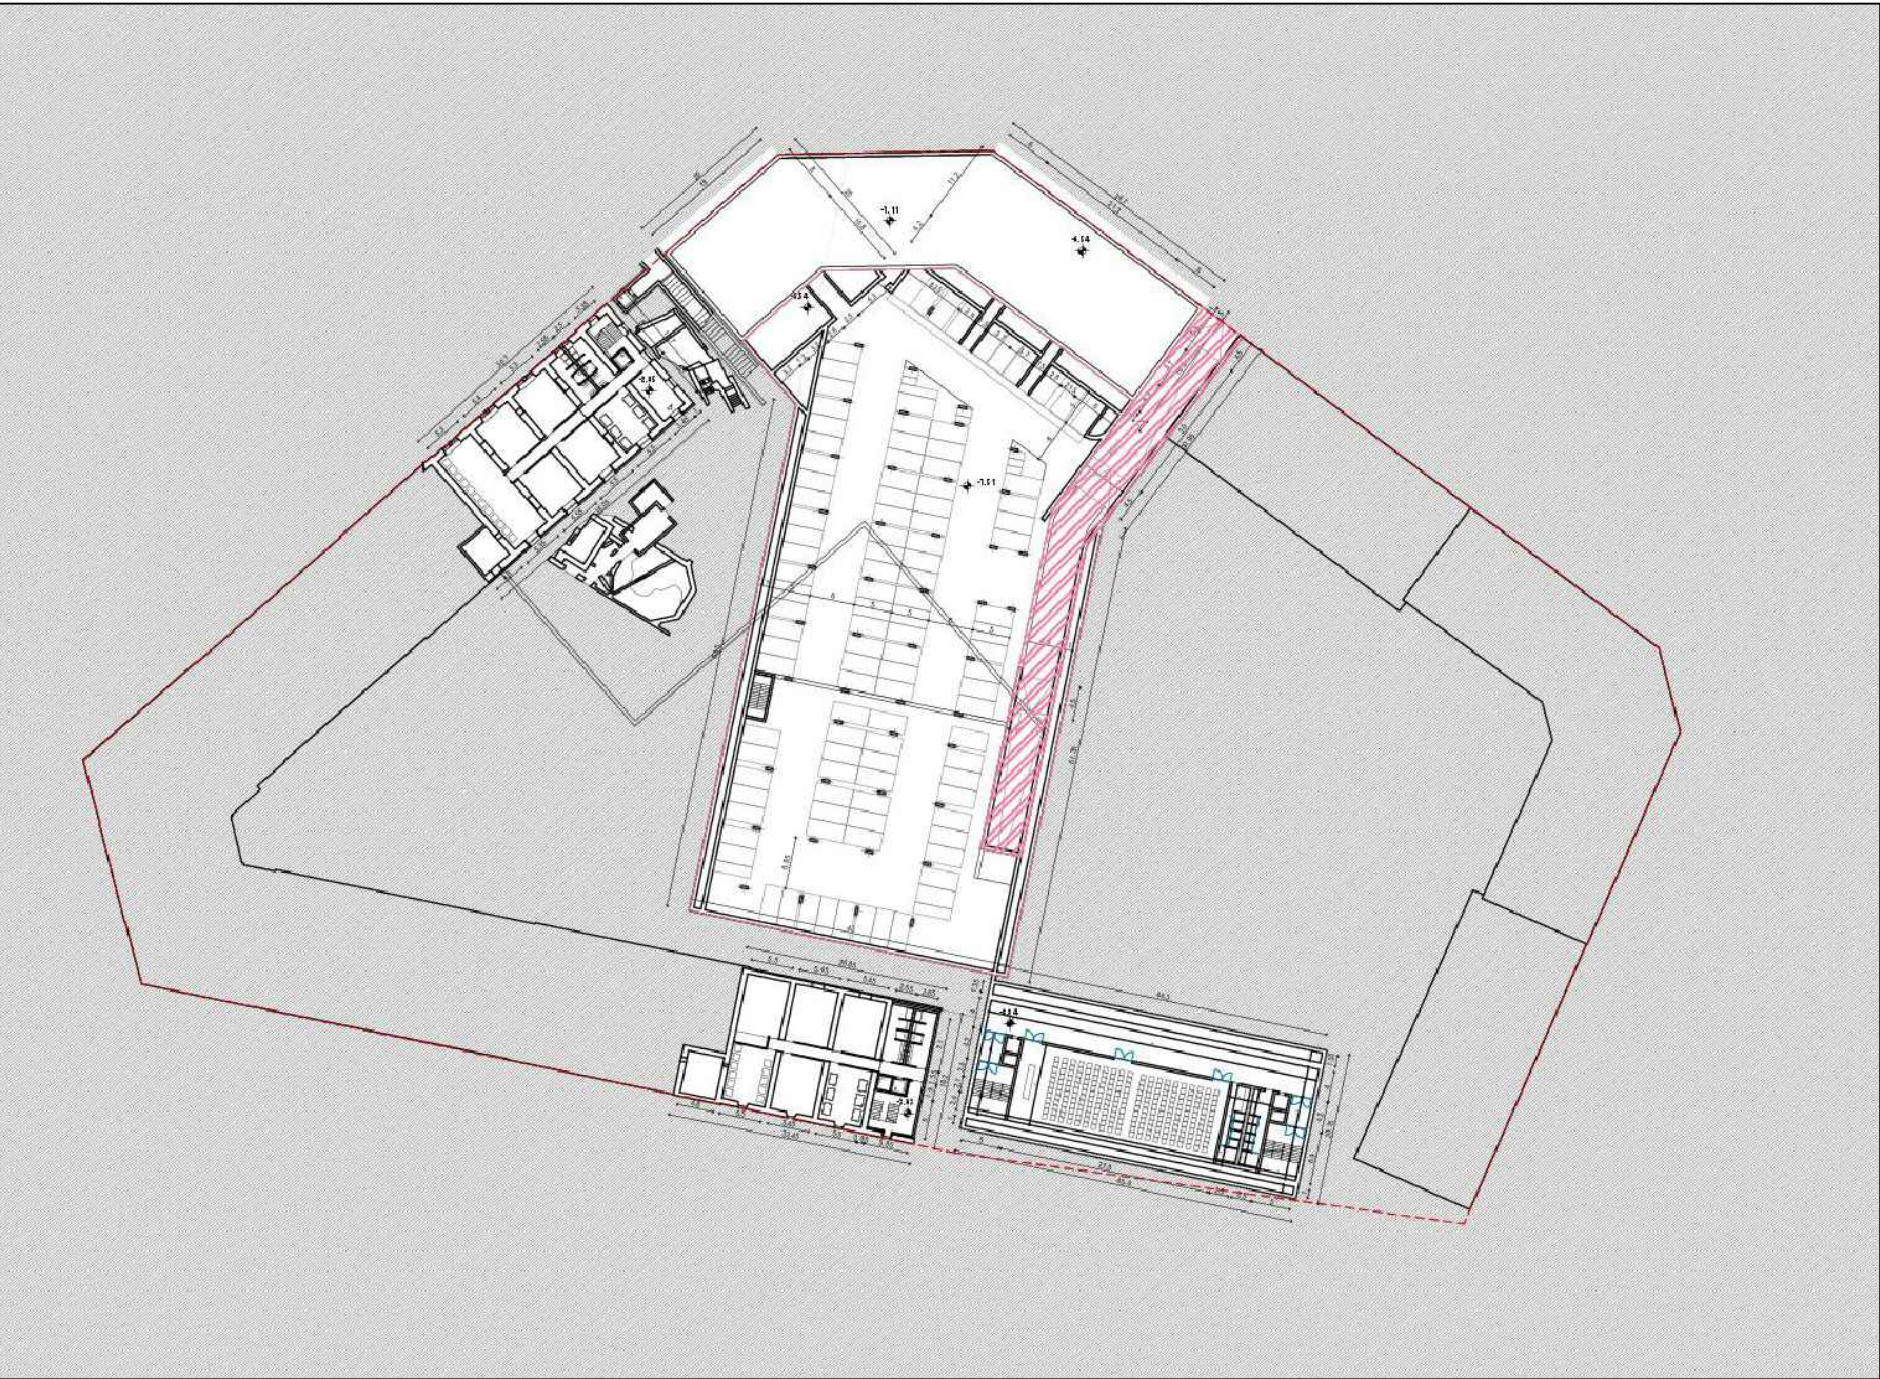

Percorso e rampe di possibile asservimento pubblico in caso di necessità per il dimensionamento del parcheggio, da verificare in fasi successive di approfondimento

PIANTA PIANO -1 - SCALA 1:1000

- LEGENDA
- PERIMETRO ACCORDO DI PROGRAMMA
 - PIAZZA PUBBLICA
 - PARCHEGGIO PUBBLICO
 - ACCESSO PRIVATO DI USO PUBBLICO AL PARCHEGGIO PUBBLICO
 - INVILUPPO PARCHEGGIO PERTINENZIALE INTERRATO (P-1)
(L. 122/89 e art. 18 PdS vigente; D.M. 18/12/1975)



COMUNE DI BERGAMO
REGIONE LOMBARDIA
UNIVERSITÀ DEGLI STUDI DI BERGAMO
CDP REAL ASSET SGR SPA

III ATTO INTEGRATIVO ALL'ACCORDO DI PROGRAMMA PER LA
RIQUALIFICAZIONE E RICONVERSIONE FUNZIONALE DELLE EX CASERME
MONTELUNGO-COLLEONI

ALLEGATO

TITOLO

D

INDIVIDUAZIONE SPAZI ED ATTREZZATURE PUBBLICHE
E DI USO PUBBLICO