


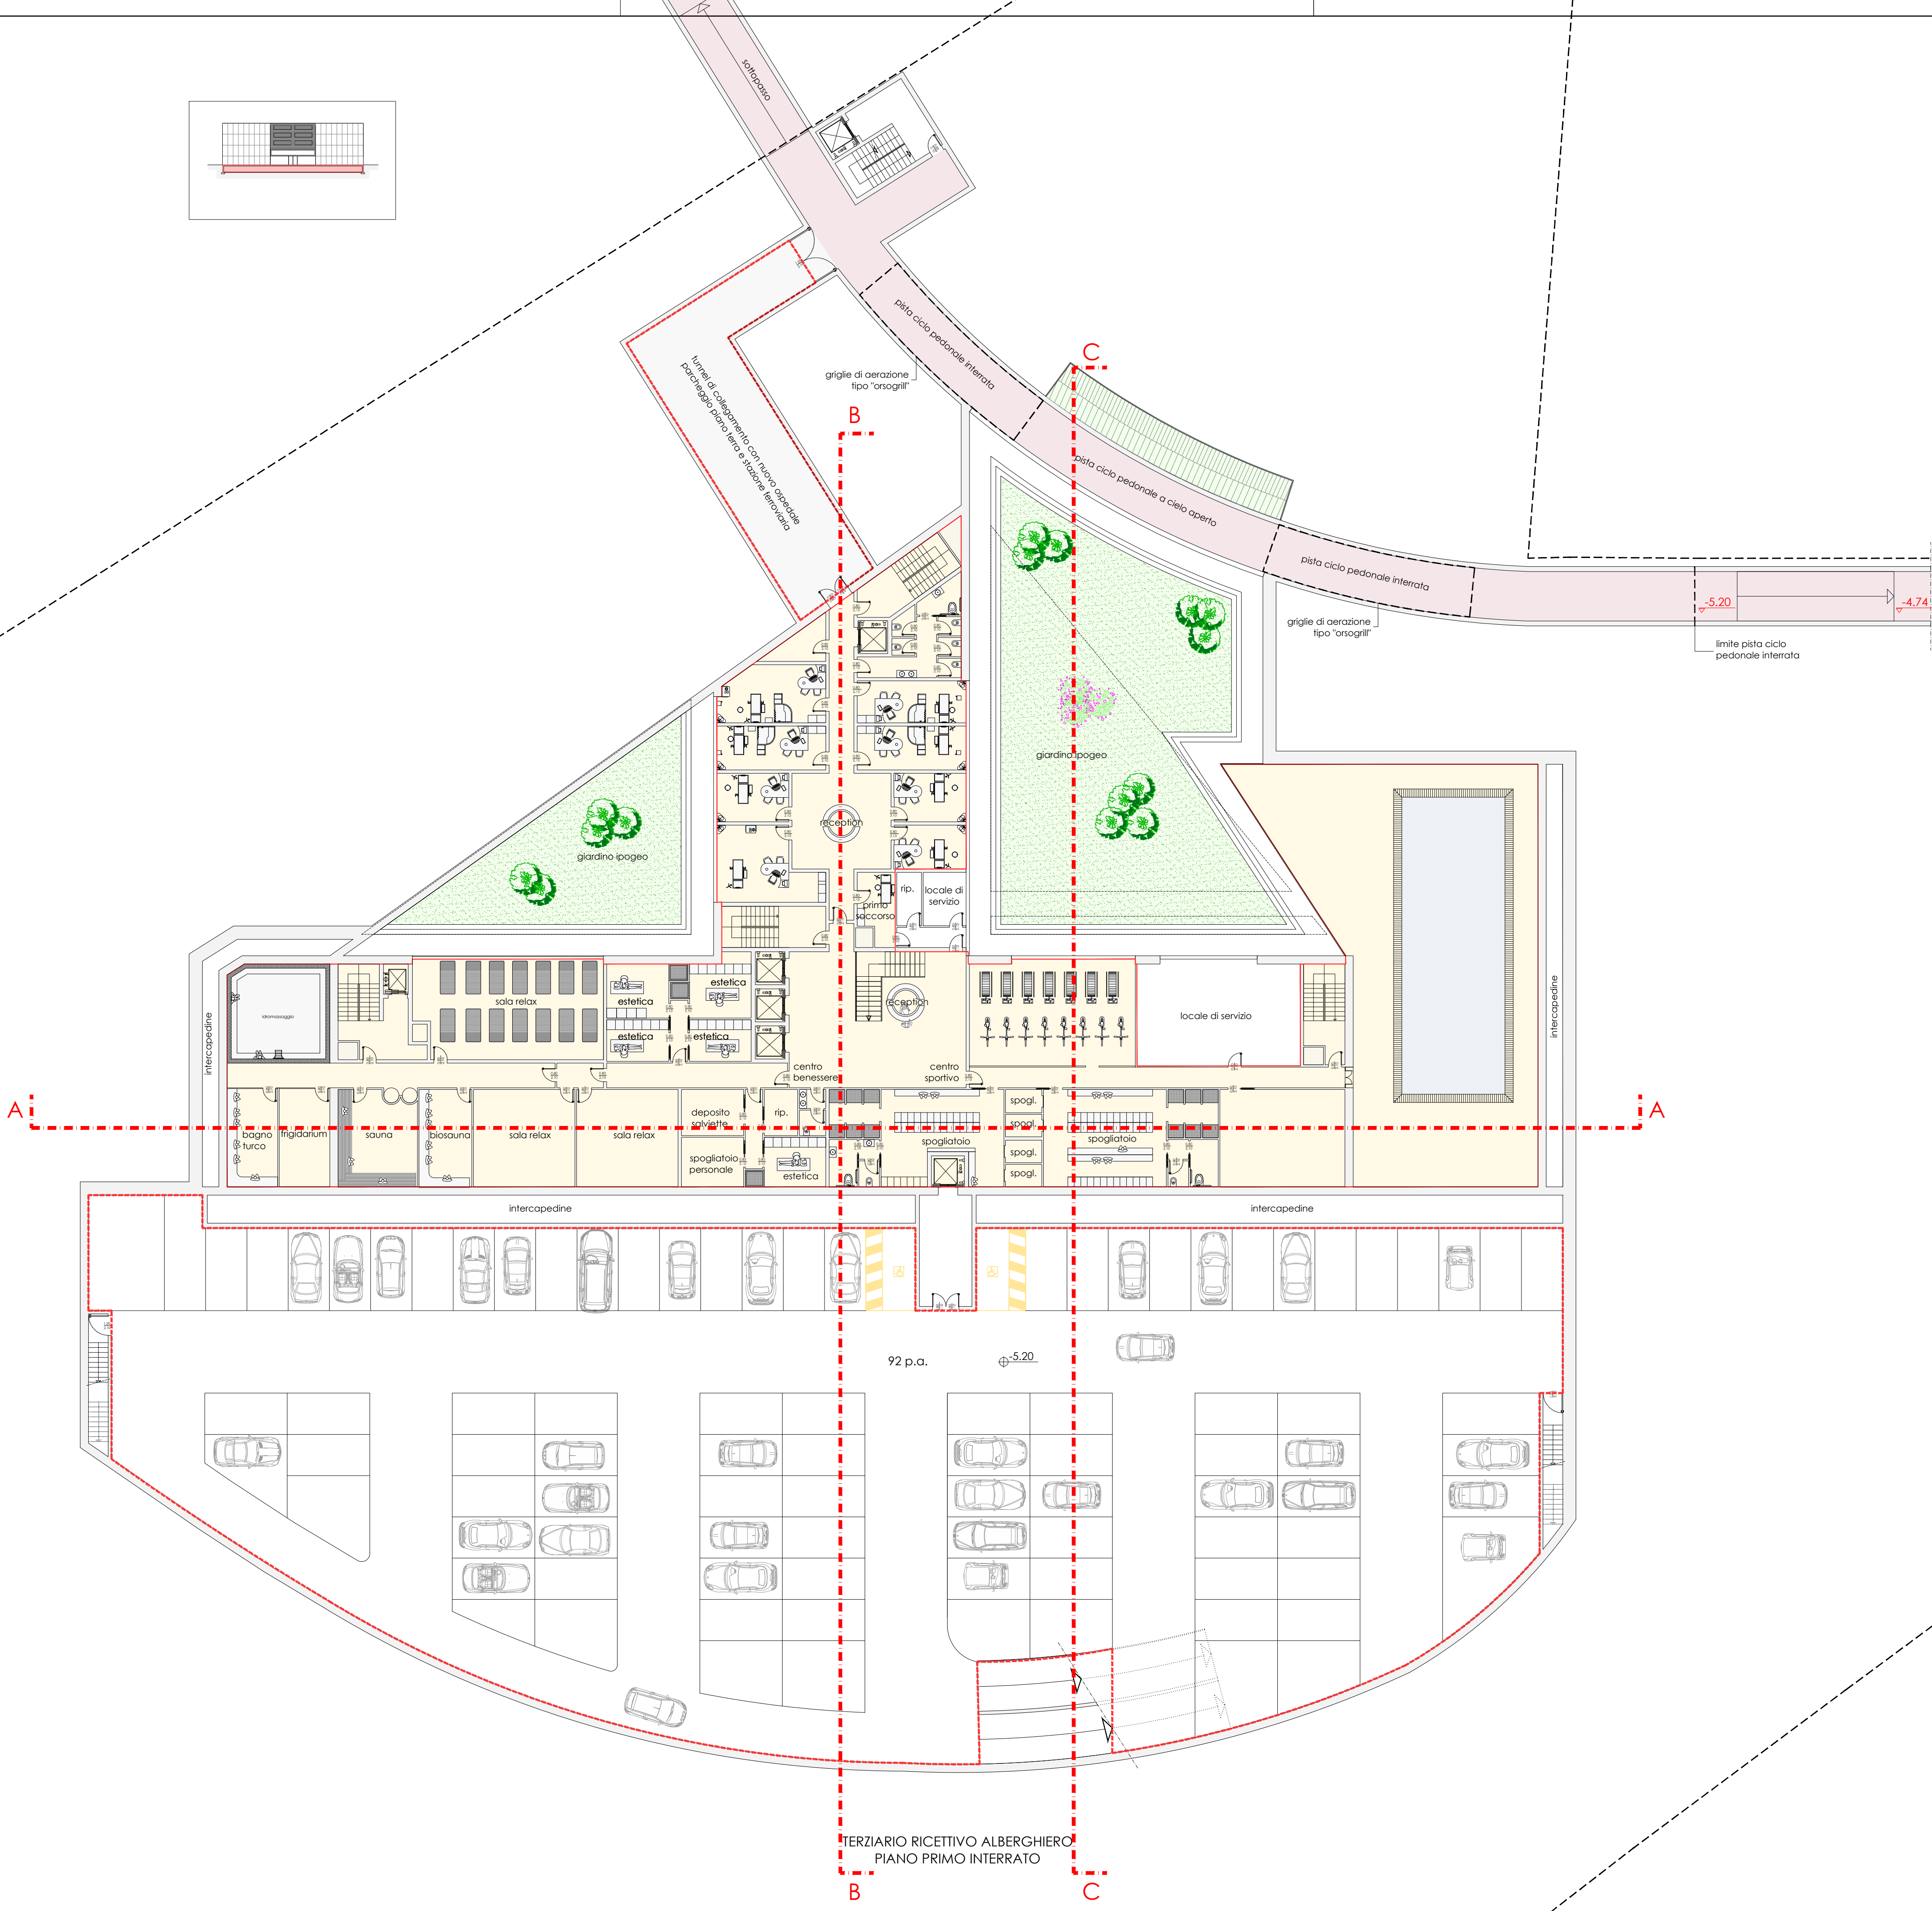

CALCOLO SUPERFICIE AUTORIMESSA

- Calcolo SLP	
Piano Terra	1'188.00 mq
Piano Primo	1'309.00 mq
Piano Secondo	1'188.00 mq
Piano Terzo	1'188.00 mq
Piano Quarto	1'188.00 mq
Piano Interrato	1'508.00 mq
	7'569.00 mq

DETRAZIONE SCALE 5%
7'569.00 mq - 5% (378.45 mq) = **7'190.55mq**

- Calcolo Volume

Piano Terra	1'188.00 mq x h 6.00 m = 7'128.00 mc
Piano Primo	1'309.00 mq x h 3.50 m = 4'581.50 mc
Piano Secondo	1'188.00 mq x h 3.50 m = 4'158.00 mc
Piano Terzo	1'188.00 mq x h 3.50 m = 4'158.00 mc
Quarto	1'188.00 mq x h 3.00 m = 3'564.00 mc
Piano Interrato	1'508.00 mq x h 3.20 m = 4'825.60 mc

Detrazione Scale 5% 378.45 mq x h 3.50 m = 1'324.58 mc =
28'415.10 mc -
27'090.53 mc

- Verifica Superficie Minima Autorimessa
(1 mq/10 mc)

27'090.53 mc / 10 = 2'709.05 mq

- Calcolo Superficie di Progetto

Piano Interrato = 2'355.00 mq

Piano Terra = 230.00 mq

Tunnel = 130.00 mq

2'715.00 mq > 2'709.05 mq

- Verifica Superficie Massima Autorimessa
(1 mq/4 mc)

27'090.53 mc / 4 = 6'772.63 mq

- Calcolo Superficie di Progetto

Piano Interrato = 2'355.00 mq

Piano Terra = 230.00 mq

Tunnel = 130.00 mq

2'715.00 mq < 6'772.63 mq

LEGENDA

	TERZIARIO RICETTIVO ALBERGHIERO
	ESERCIZI DI VICINATO
	PUBBLICI ESERCIZI
	AUTORIMESSE

progetto / project PROGETTO ARCHITETTONICO	LEONARDO TOGNI via paglia 30 24122 bergamo tel +39035318078 fax +39035320740 leonardo@leonardotogni.it www.leonardotogni.it
progettista / architect LEONARDO TOGNI via paglia, 30 - bergamo	ARCHITETTO
	committente / client LIFE SOURCE SNC PIAZZA MATTEOTTI, 20 - BERGAMO
consulenti / consultants progetto strutturale SAVERIO VALICENTI ingegnere via grimaldi, 12a bergamo	progetto / project PIANO ATTUATIVO IN VARIANTE AL PUS POLO RICETTIVO NUOVO OSPEDALE AL e14 VIA BRIANTEA - BERGAMO
coordinamento per la sicurezza SAVERIO VALICENTI ingegnere	descrizione / drawing title PIANTA PIANO INTERRATO
progetto impianti tecnologici / acustica ANTONINO CASALE ingegnere	scala / scale 1:200
progetto prevenzione incendi ANTONINO CASALE ingegnere	data / date 22/06/2012
	disegnato da / drawn by LS
aggiornamenti / revisions	aggiornamenti / revisions 25.09.12 INDICAZ COMM. URBANISTICA 25.02.14 MOD. PISTA CICLO PEDONALE 12.03.14 MOD. CONFERENZA SERVIZI
aggiornamenti / revisions	collaboratori / assistant LAURA SCOLARI ANDREA SCOTTI GIAMPAOLO GAVAZZI orientamento / orientation
	tavola n. / drawing no. 15