

Comune di Bergamo - REGIONE LOMBARDIA

PIANO ATTUATIVO Ne n° 8 - Bergamo Via Ghislandi Conforme al Piano delle regole del P.G.T.

Proprietà: City - In Bergamo S.r.l.
Via G. Verdi, 14 BG
Bergamo, 3 marzo 2017 (aggiornamento)

Firma del Legale rappresentante:

Sig. Antonio Maccarini

ELABORATO **FASCICOLO completo**

0 ELABORATI GRAFICI e DATI
Stato di fatto, Progetto, Verifiche, Conteggi



LUCIO AGAZZI ARCHITETTO



Presidenti, unipersonale s.r.l.
Engineering Company
ARCHITETTO.LUCIO@AGAZZI.IT

24123 BERGAMO - VIA ALCAINI 17 - TEL. : +39 035 212165 - FAX : +39035 2323116 - EMAIL : INFO@AGAZZI.IT - WEB SITE : STUDIOAGAZZI.COM

CONTENUTO

STATO DI FATTO EDIFICATO rilievo

- A** - PLANIMETRIA generale
- B** - PIANTE PIANO TERRA e 1° PIANO
- CONTEGGIO SUPERFICI DISMESSE
- C** - PROSPETTI
- SEZIONE longitudinale
- D** - SUPERFICI E VOLUMETRIE ESISTENTI
- E** - INQUADRAMENTO geo-fotografico
- Foto Zenitale
- Vista aerea dell'Area (nord, est, sud, ovest)
- F** - Report fotografico
- Stato di fatto
- G** - SEZIONI

PROGETTO 1:400

PIANTE

- 1 (Interrati)
pianta secondo piano interrato
 - 2 pianta primo piano interrato
(fuori terra)
 - 3 pianta piano terra
 - 4 pianta piano primo
 - 5 pianta piano secondo
 - 6 pianta piano terzo
 - 7 pianta piano quarto
 - 8 pianta piano volumi tecnici e lastrici solari
 - 9 pianta della Copertura
- SEZIONE e PROSPETTO tipo**
- 10 pianta Tessuto interconnettivo e sezione tipo (longitudinale)
 - 11 prospetto tipo (su Via Ghislandi)

ALLEGATI disgiunti dal Fascicolo

- REL** RELAZIONE di progetto
- NTA** Norme tecniche di attuazione
- CM** Computo Area Tessuto di Interconnessione (STANDARD DI QUALITÀ)
- REG** Regolamento d'uso del Parcheggio interrato -1
- BC** Bozza di Convenzione
- Appc** Accordo con proprietà confinante
- RG** Relazione Geologica
- SC** Schema di contratto di appalto opere Tessuto interconnettivo e Schema di fattibilità

VERIFICHE 1:400

- 12 - PIANTA -Standard di qualità Area Tessuto di Interconnessione Sezione tipo opere asservite e standard
- 12bis - PIANTA -Standard di qualità Superfici attrezzate di pubblica utilità
- 13 - PIANTA - Parcheggio asservito interrato CONTEGGIO SUPERFICI ASSERVITE
- 14 - PIANTA Piano Terra CONTEGGIO SUPERFICI DRENANTE
- 15 - PLANIMETRIA VERIFICHE DISTANZE, DOTAZIONI, ALLACCIAMENTI
- 16 - Pianta opere per miglioramenti stradali in coerenza al tessuto interconnettivo

RENDERIZZAZIONE

- R 1** Vista dall'alto Zenitale
- R 2** Vista dall'alto (lungo la Via Ghislandi) nord-est
- R 3** Vista dall'alto (lungo la Via Calepio) sud-ovest
- R 4** Vista dall'alto (tra le Vie Ghislandi e Calepio) sud
- R 5** Vertice tra Via Ghislandi e Via Noli
- R 6** Vista dall'alto (Prospetto su Via Ghislandi)
- R 7** Verde verticale (Via Ghislandi)
- R 8** Prospetto interno
- R 9** Tessuto interconnettivo particolare con Fontana
- R10** Vertice sulla Via Ghislandi sud-est
- R11** Vertice sulla Via Calepio sud-ovest
- R12** Prospetti su Via Calepio ovest

CONTEGGIO Superfici

- SUPERFICI e DESTINAZIONI D'USO 1:400 (interrati)
- 17 - pianta secondo piano interrato
- 18 - pianta primo piano interrato (fuori terra)
- 19 - pianta piano terra
- 20 - pianta piano primo
- 21 - pianta piano secondo
- 22 - pianta piano terzo
- 23 - pianta piano quarto
- 24 - pianta piano volumi tecnici e lastrici solari

CONTROLLO INSERIMENTO URBANO

- 25 - SEZIONI AMBIENTALI

PIANO ATTUATIVO Ne n° 8 - Bergamo Via Ghislandi
Conforme al Piano delle regole del P.G.T.

STATO DI FATTO EDIFICATO

- A** - PLANIMETRIA generale
- B** - PIANTE PIANO TERRA e 1° PIANO
CONTEGGIO SUPERFICI DISMESSE
- C** - PROSPETTI
SEZIONE longitudinale
- D** - SUPERFICI E VOLUMETRIE ESISTENTI
- E** - INQUADRAMENTO geo-fotografico
 - Foto Zenitale
 - Fotografie dell'Area (nord, est, sud, ovest)
- F** - Report fotografico

Comune di Bergamo - REGIONE LOMBARDIA

PIANO ATTUATIVO Ne n° 8 - Bergamo Via Ghislandi
Conforme al Piano delle regole del P.G.T.

Proprietà: City - In Bergamo S.r.l.
Via G. Verdi, 14 BG
Bergamo, 3 marzo 2017 (aggiornamento)

Firma del Legale rappresentante:
Sig. Antonio Maccoppi

ELABORATO	Stato di fatto	Scala: 1:400
	PLANIMETRIA generale	

A



LUCIO AGAZZI ARCHITETTO


24123 BERGAMO - VIA ALCANTARI 17 - TEL. +39 035 512155 - FAX. +39035 5232116 - EMAIL: INFO@AGAZZI.IT - WEB SITE: STUDIOAGAZZI.COM

LEGENDA:

SUPERFICIE DELL'AREA DI PROPRIETA' (St)

TOTALE AREA COPERTA DA CAPANNONI O LIBERA A PARCHEGGIO

mq. **3707,76**

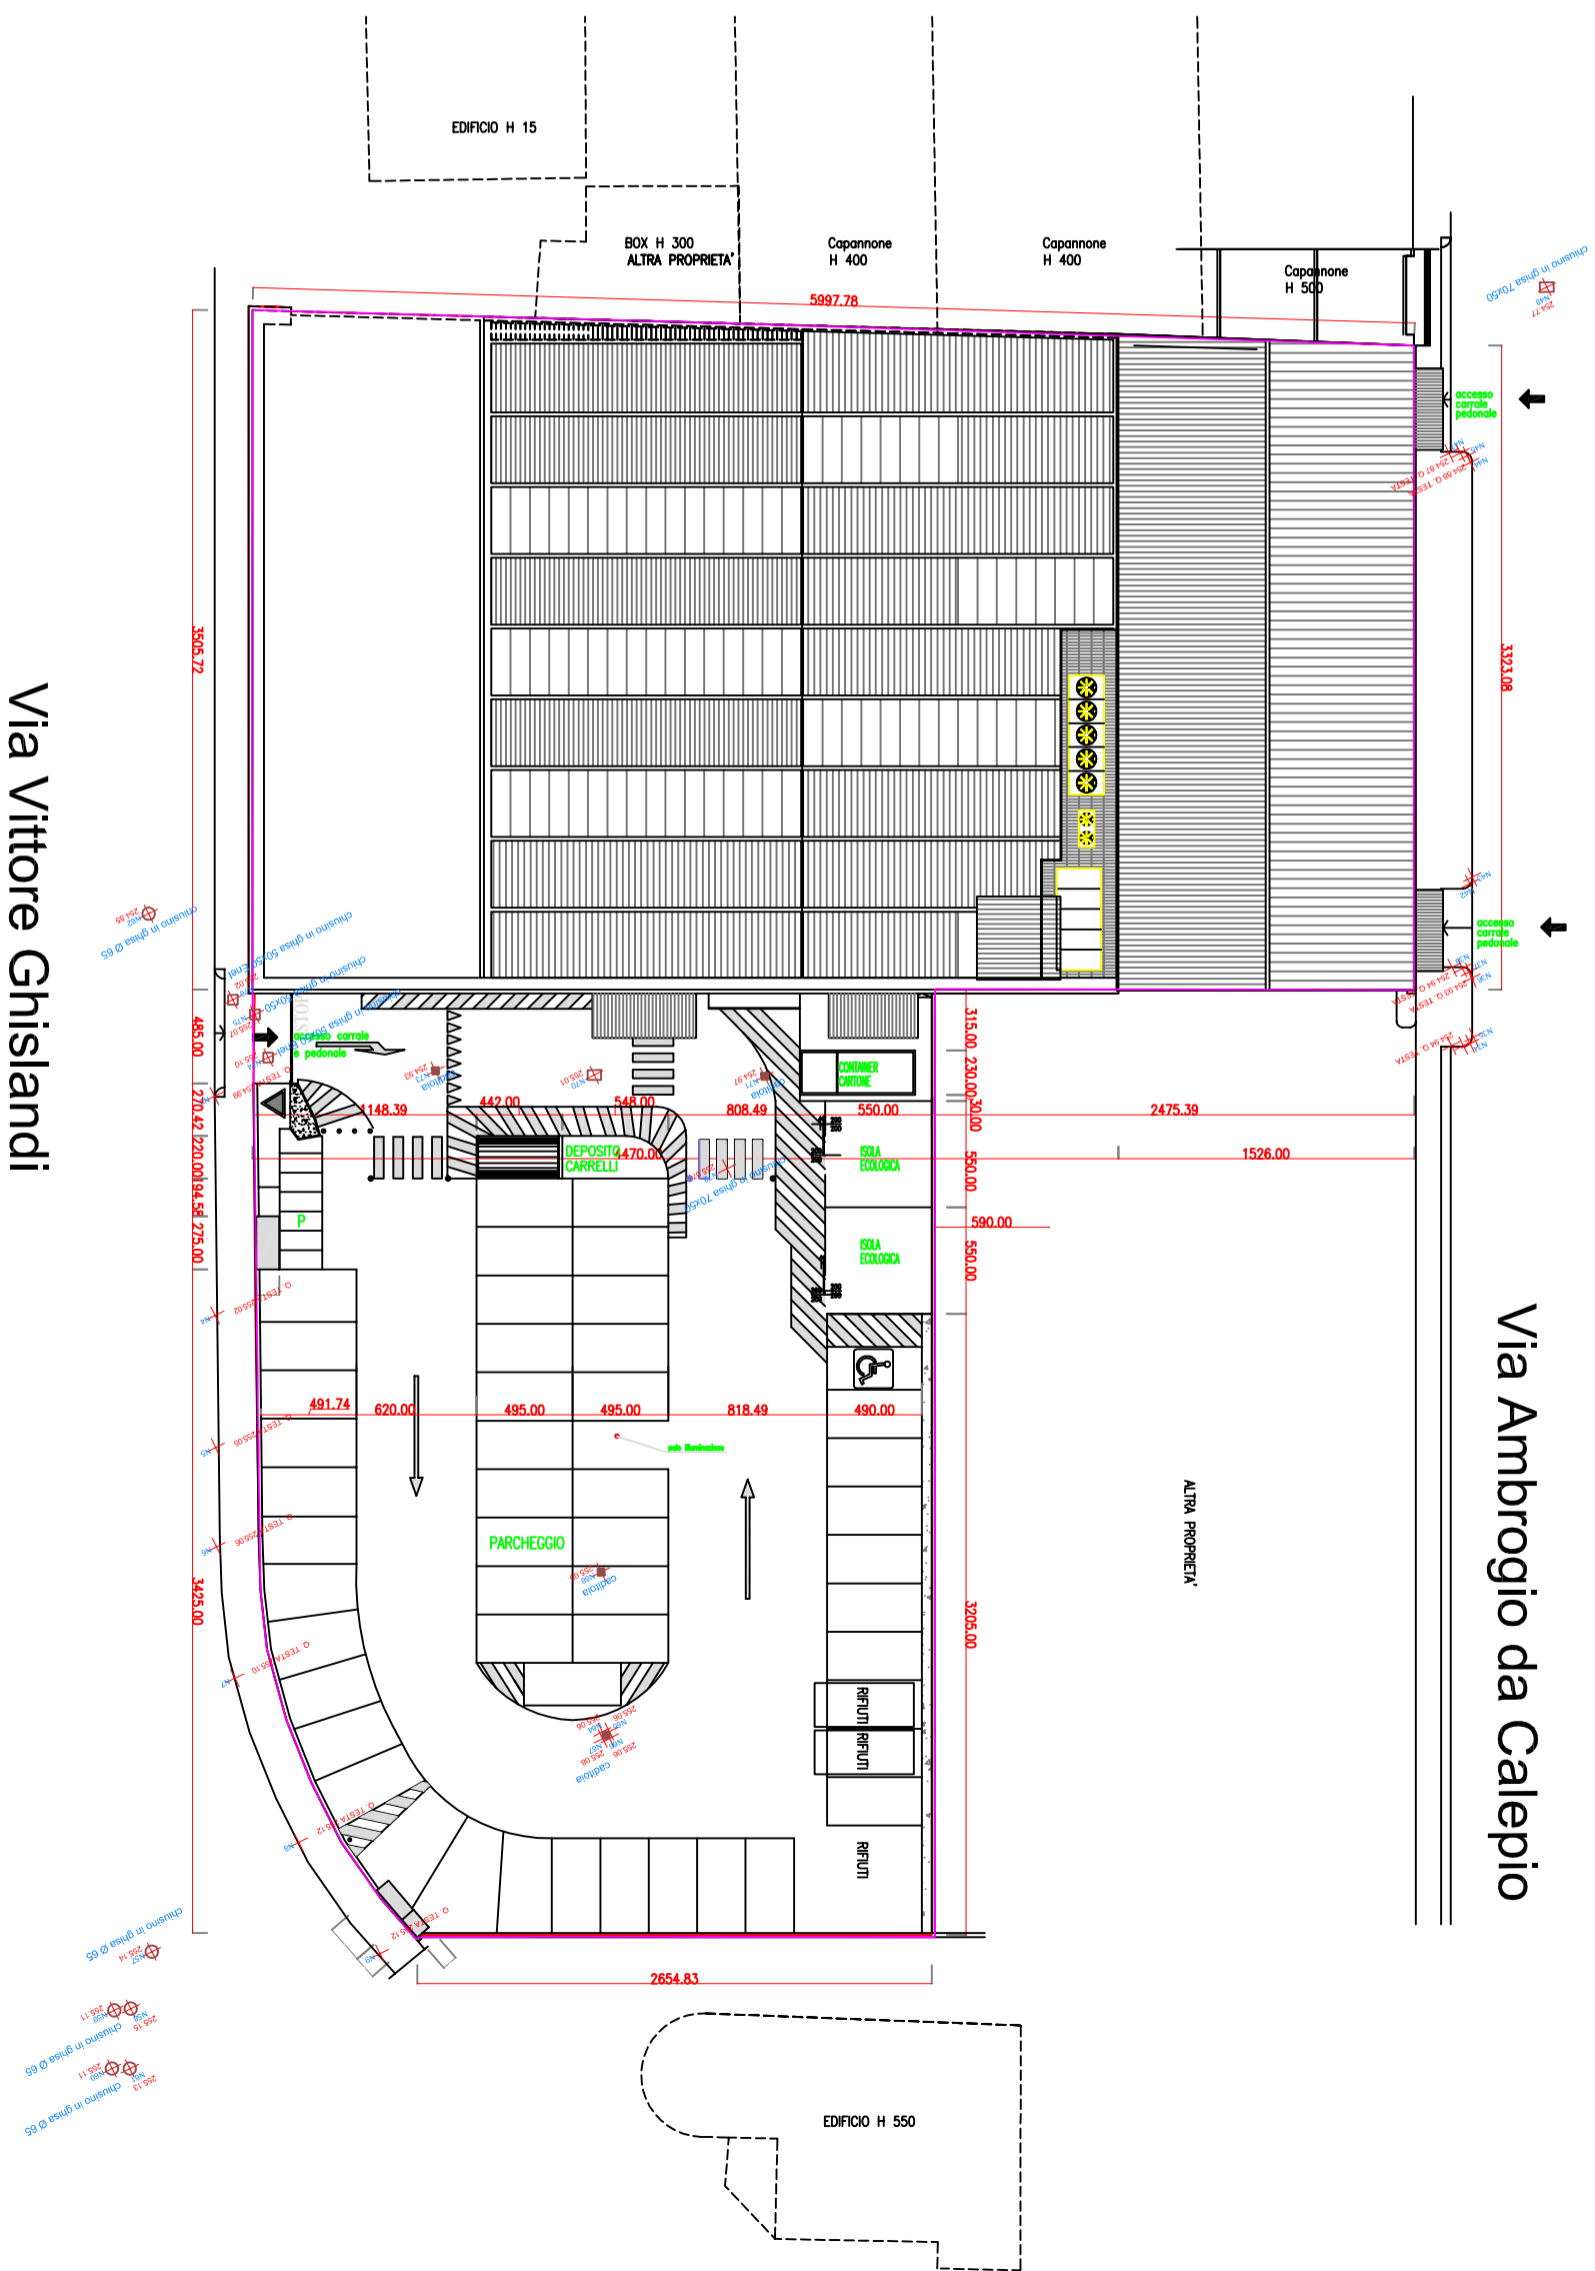

Via Vitore Ghislandi

Via Ambrogio da Calepio

Comune di Bergamo - REGIONE LOMBARDIA

PIANO ATTUATIVO Ne n° 8 - Bergamo Via Ghislandi
Conforme al Piano delle regole del P.G.T.

Proprietà: City - In Bergamo S.r.l.
Via G. Verdi, 14 BG
Bergamo, 3 marzo 2017 (aggiornamento)

Firma del Legale rappresentante:

Sig. Antonio Naccari

ELABORATO	Stato di fatto	Scala: 1:400
B	PIANTE PIANO TERRA e 1° PIANO CONTEGGIO SUPERFICI DISMESSE	



LUCIO AGAZZI ARCHITETTO


ARCHITETTO LUCIO AGAZZI
ARCHITETTO LUCIO AGAZZI
24123 BERGAMO - VIA ALCANTINI 17 - TEL. +39 035 512155 - FAX. +39 035 523116 - EMAIL: INFO@AGAZZI.IT - WEB SITE: STUDIOAGAZZI.COM

VERIFICA
SUPERFICI di proprietà (censite, reali, confermate)



Piano terra = Mq. 2050
Piano primo = Mq. 510
Totali = Mq. 2560

VERIFICA
SUPERFICI reali utilizzate e non utilizzate (DISMESSE)

UTILIZZATE: piano terra Mq. 1277 pari al 49,88% < 50%
(di cui sup. di VERIFICA = Mq. 400)

NON UTILIZZATE (DISMESSE) primo piano Mq. 510
" " " " piano terra Mq. 36
" " " " " " Mq. 737
NON UTILIZZATE (dismesse) totali  = Mq. 1283 pari al 50,12% > 50%

VERIFICA
DIMOSTRAZIONE CONFORMITA' (Delibera 182 Reg. Cons.Com. 86 del 30.11.2015)
SUPERFICI DISMESSE (Mq. 1283) SUPERIORI AL 50% della superficie totale (Mq. 2560)

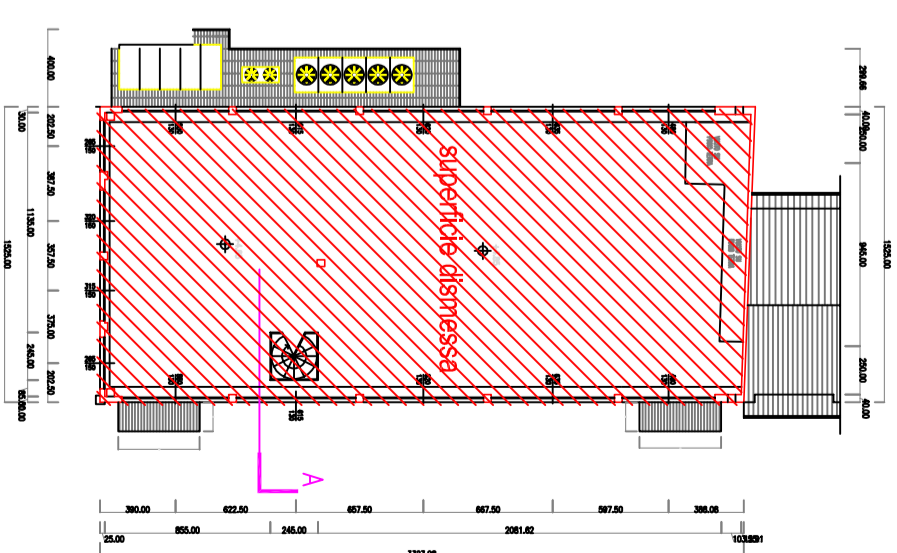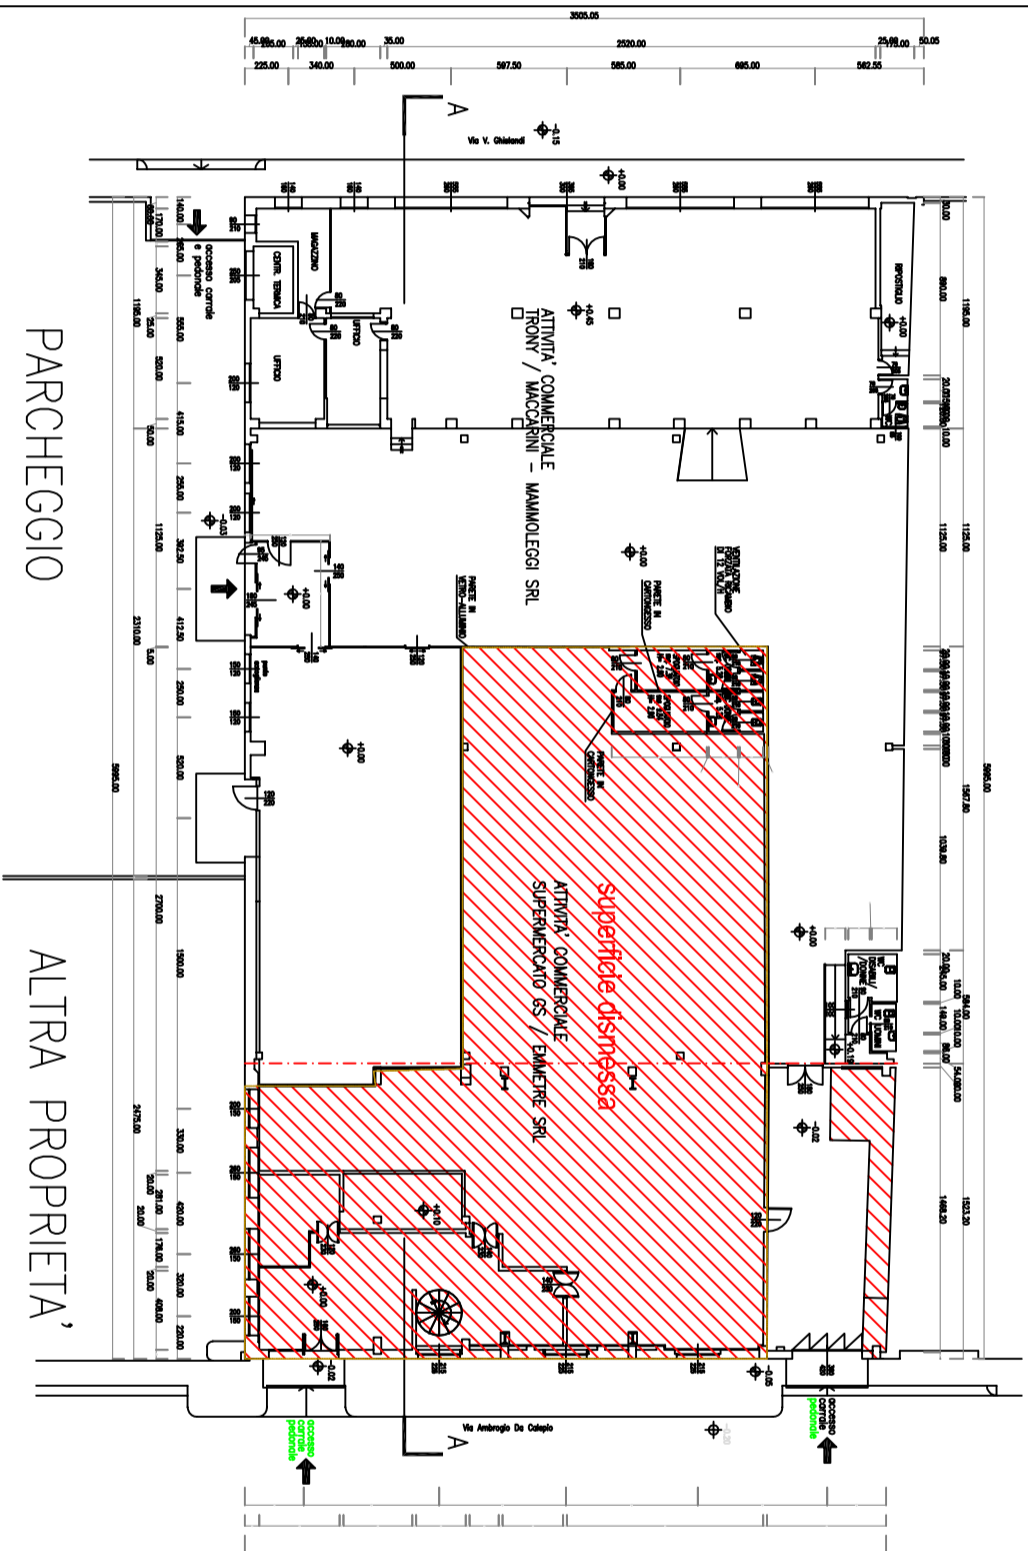

Comune di Bergamo - REGIONE LOMBARDIA

PIANO ATTUATIVO Ne n° 8 - Bergamo Via Ghislandi
Conforme al Piano delle regole del P.G.T.

Proprietà: City - In Bergamo S.r.l.

Via G. Verdi, 14 BG

Bergamo, 3 marzo 2017 (aggiornamento)

Firma del Legale rappresentante:

Sig. Antonio Niccolini

ELABORATO	Stato di fatto	Scala: 1:400
	PROSPETTI SEZIONE longitudinale	

C



LUCIO AGAZZI ARCHITETTO



ARCHITETTO LUCIO AGAZZI.IT


24123 BERGAMO - VIA ALCANTINI 17 - TEL. +39 035 512155 - FAX. +39 035 5232116 - EMAIL: INFO@AGAZZI.IT - WEB SITE: STUDIOAGAZZI.COM

LEGENDA:


SUPERFICIE di Progetto:

Boxes e Corselli Autorimesse private


mq. 1911.00

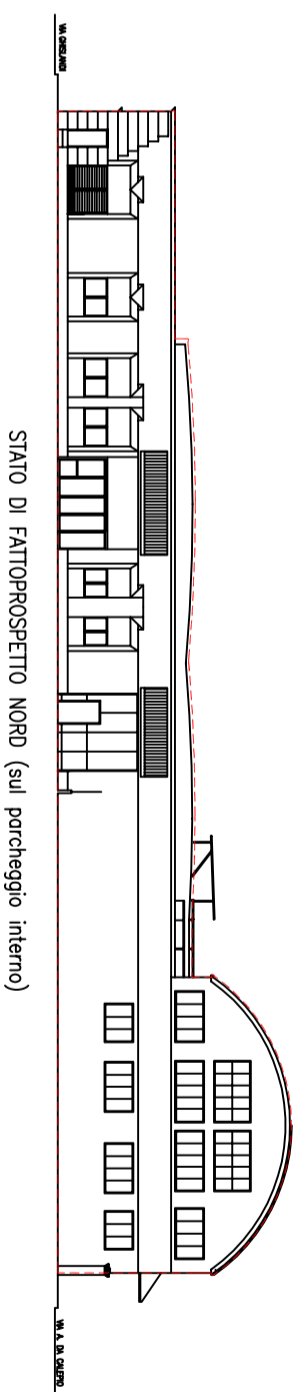


STATO DI FATTO PROSPETTO NORD (sul parcheggio interno)

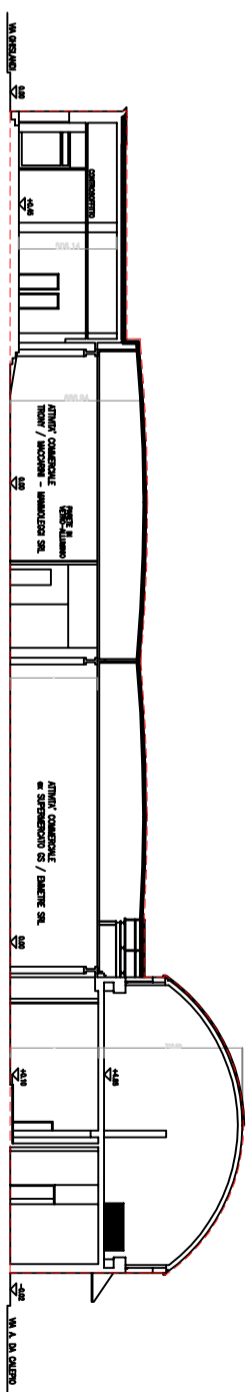

SEZIONE LONGITUDINALE

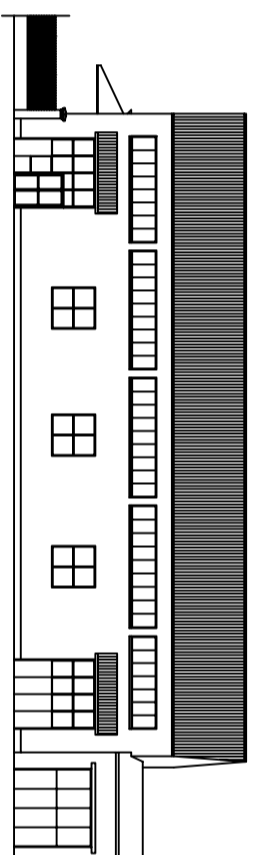

PROSPETTO OVEST (su Via Calepio)

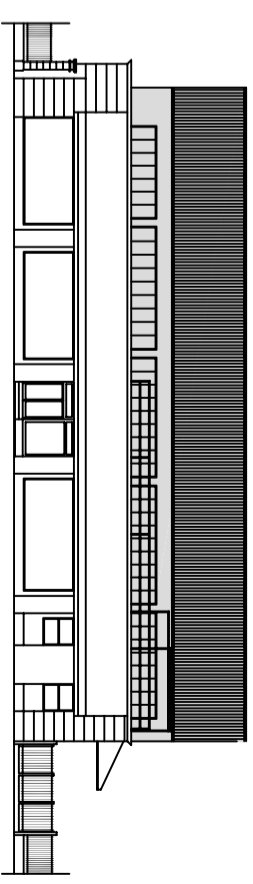

PROSPETTO EST (su Via Ghislandi)

Comune di Bergamo - REGIONE LOMBARDIA

PIANO ATTUATIVO Ne n° 8 - Bergamo Via Ghislandi
Conforme al Piano delle regole del P.G.T.

Proprietà **MAMMOLEGGI & MACCARINI S.r.l.**
Via Vittoe Ghislandi, 10

Firma del Legale rappresentante:

Dr. Paolo Maccarini

Bergamo, 3 marzo 2017 (aggiornamento)

ELABORATO	Stato di fatto	Scala: 1:400
D	SUPERFICI E VOLUMETRIE ESISTENTI	





LUCIO AGAZZI ARCHITETTO

ARCHITETTO LUCIO AGAZZI
ARCHITETTO LUCIO AGAZZI.IT
24123 BERGAMO - VIA ALCANTINI 17 - TEL. +39 035 512155 - FAX. +39 035 523211 6 - EMAIL: INFO@AGAZZI.IT - WEB SITE: STUDIOAGAZZI.COM

LEGENDA:

- Superficie Totale della proprietà = mq. 3707.76
- Superficie Coperta da Capannoni = mq. 2045.87
- Superficie libera da edifici = mq. 1661.89
mq. 1911.00
- Superficie della Sezione = mq. 466.90
- estensione dei corpi in Sezione = m. 34.25
- Volume esistente (466.90x34.25) = mc. 15991.32

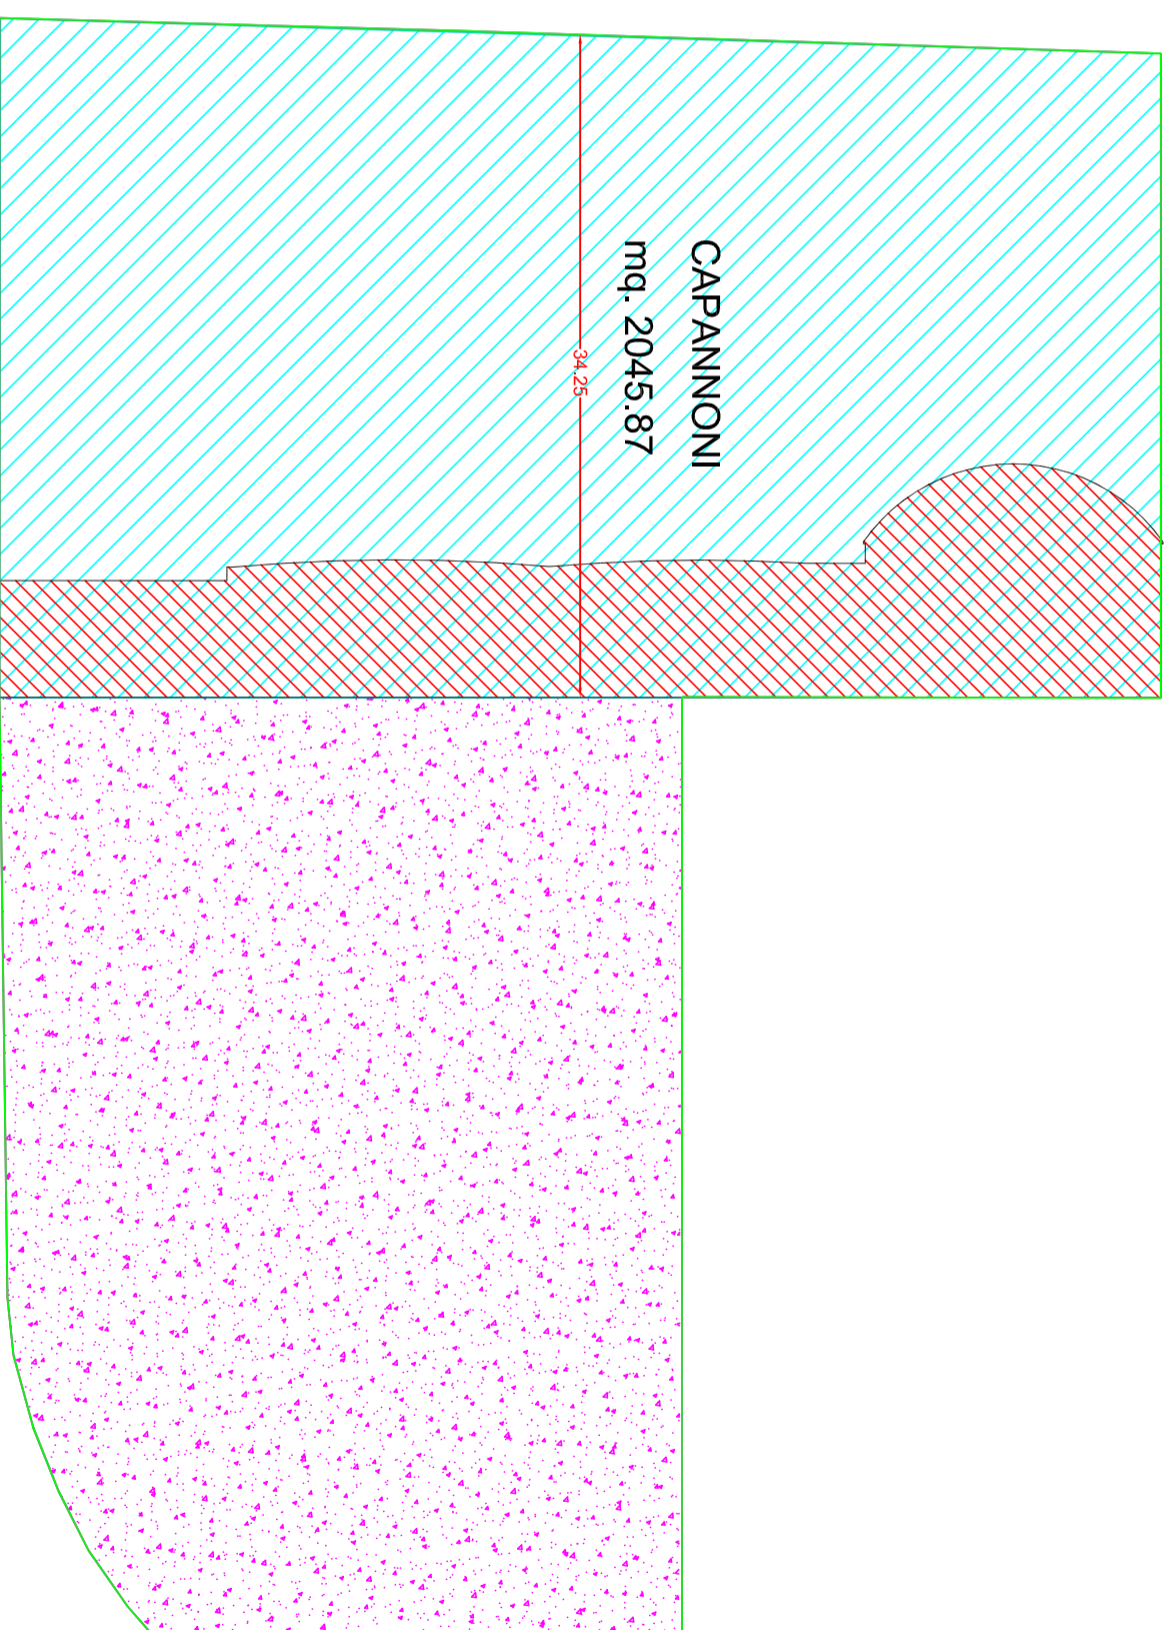

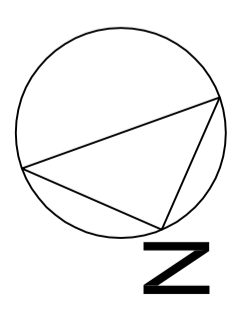



Angolo a sud est su Via Ghislandi (vista dall'alto)



L'area dell'Ex Distributore



Interni piano terra



Interni piano superiore



Prospetto interno al cortile-parcheggio



Prospetto sulla Via Calepio (d'angolo sull'Ex Distributore ora rimosso)



Angolo a sud-est, su Via Ghislandi



Angolo a nord-est, su Via Ghislandi

PIANO ATTUATIVO Ne n° 8 - Bergamo Via Ghislandi
Conforme al Piano delle regole del P.G.T.

RENDERIZZAZIONE

VISTE:

- R 1** Vista dall'alto
Zenitale
- R 2** Vista dall'alto (lungo la Via Ghislandi)
nord-est
- R 3** Vista dall'alto (lungo la Via Calepio)
sud-ovest
- R 4** Vista dall'alto (tra le Vie Ghislandi e Calepio)
sud
- R 5** Vertice tra Via Ghislandi e Via Noli
- R 6** Vista dall'alto (Prospetto su Via Ghislandi)
- R 7** Verde verticale (Via Ghislandi)
- R 8** Prospetto Interno
- R 9** Piazza
particolare con Fontana
- R10** Vertice sulla Via Ghislandi
sud-est
- R11** Vertice sulla Via Calepio
sud-ovest
- R12** Prospetti su Via Calepio
ovest

Comune di Bergamo - REGIONE LOMBARDIA

PIANO ATTUATIVO Ne n° 8 - Bergamo Via Ghislandi
Conforme al Piano delle regole del P.G.T.

Proprietà **MAMMOLEGGI & MACCARINI S.r.l.**
Via Vittore Ghislandi, 10

Firma del Legale rappresentante:

Dr. Paolo Maccarini

Bergamo, 3 marzo 2017 (aggiornamento)

ELABORATO	RENDER	Scala:
R1	Visita dall'alto Zenitale	



LUCIO AGAZZI ARCHITETTO



Architetto

ARCHITETTO LUCIO AGAZZI

24129 BERGAMO - VIA ALCANTINI 17 - TEL. +39 035 512158 - FAX. +39 035 529311 6 - EMAIL: INFO@AGAZZI.IT - WEB SITE: STUDIOAGAZZI.COM



Comune di Bergamo - REGIONE LOMBARDIA

PIANO ATTUATIVO Ne n° 8 - Bergamo Via Ghislandi
Conforme al Piano delle regole del P.G.T.

Proprietà: City - In Bergamo S.r.l.

Via G. Verdi, 14 BG

Bergamo, 3 marzo 2017 (aggiornamento)

Firma del Legale rappresentante:

Sig. Antonio Maccoppi

ELABORATO	RENDER	Scala: 1:400
R2	Visa dall'alto (lungo la Via Ghislandi) nord-est	




LUCIO AGAZZI ARCHITETTO



ARCHITETTO LUCIO AGAZZI

24123 BERGAMO - VIA ALCANTARI 17 - TEL. +39 035 512155 - FAX. +39 035 529211 6 - EMAIL: INFO@AGAZZI.IT - WEB SITE: STUDIOAGAZZI.COM

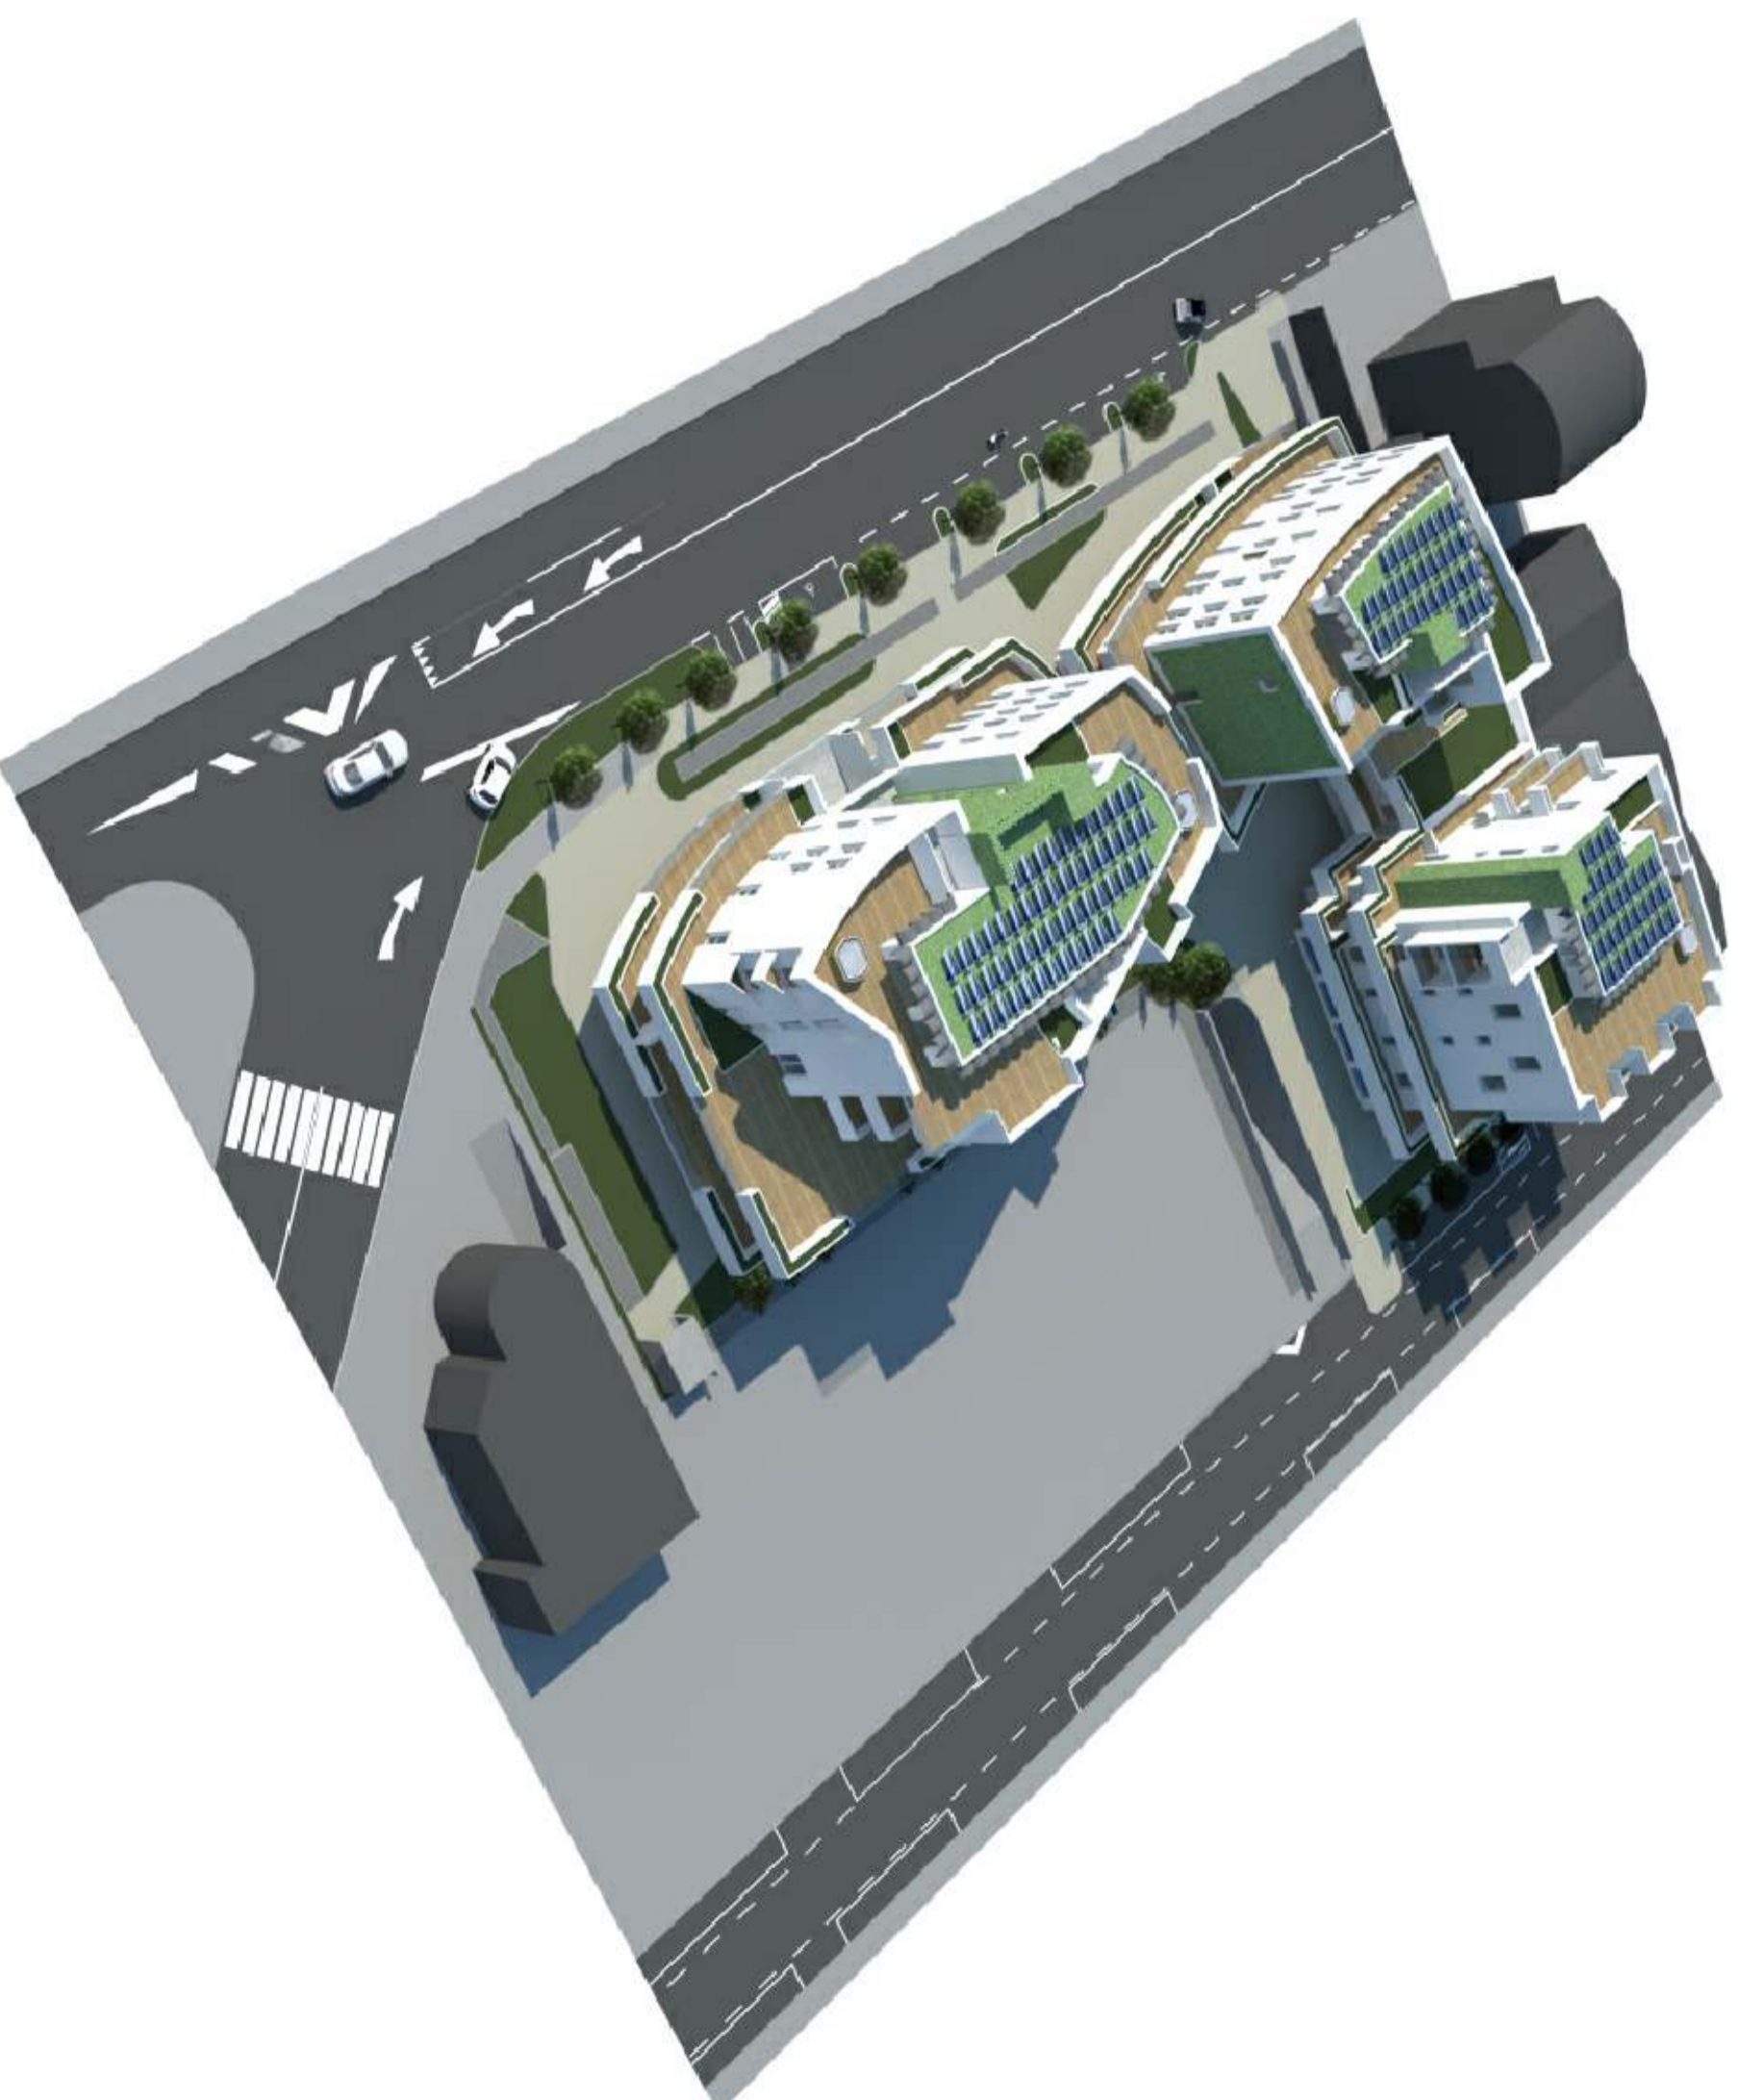

Comune di Bergamo - REGIONE LOMBARDIA

PIANO ATTUATIVO Ne n° 8 - Bergamo Via Ghislandi
Conforme al Piano delle regole del P.G.T.

Proprietà: City - In Bergamo S.r.l.
Via G. Verdi, 14 BG
Bergamo, 3 marzo 2017 (aggiornamento)

Firma del Legale rappresentante:
Sig. Antonio Maccanfi

ELABORATO	RENDER	Scala:
R3	Visa dall'alto (lungo la Via Calepio) sud-ovest	



LUCIO AGAZZI ARCHITETTO

ARCHITETTO LUCIO AGAZZI
ARCHITETTO LUCIO AGAZZI
24123 BERGAMO - VIA ALCANTARI 17 - TEL. +39 035 212155 - FAX. +39 035 232311 6 - EMAIL: INFO@AGAZZI.IT - WEB SITE: STUDIOAGAZZI.COM



Comune di Bergamo - REGIONE LOMBARDA

PIANO ATTUATIVO Ne n° 8 - Bergamo Via Ghislandi
Conforme al Piano delle regole del P.G.T.

Proprietà: City - In Bergamo S.r.l.

Via G. Verdi, 14 BG

Bergamo, 3 marzo 2017 (aggiornamento)

Firma del Legale rappresentante:

Sig. Antonio Maccoppi

ELABORATO **RENDER**

Scala:

R4

Visa dall'alto (tra le Vie Ghislandi e Calepio)
sud



LUCIO AGAZZI ARCHITETTO



Studio di Architettura

ARCHITETTO LUCIO AGAZZI

24129 BERGAMO - VIA ALCANTARI 17 - TEL. +39 035 512158 - FAX. +39 035 5292116 - EMAIL: INFO@AGAZZI.IT - WEB SITE: STUDIOAGAZZI.COM



Comune di Bergamo - REGIONE LOMBARDIA

PIANO ATTUATIVO Ne n° 8 - Bergamo Via Ghislandi
Conforme al Piano delle regole del P.G.T.

Proprietà: City - In Bergamo S.r.l.

Via G. Verdi, 14 BG

Bergamo, 3 marzo 2017 (aggiornamento)

Firma del Legale rappresentante:

Sig. Antonio Maccoppi

ELABORATO	RENDER	Scala:
R5	Vertice tra Via Ghislandi e Via Noi nord	



LUCIO AGAZZI ARCHITETTO



Numero di Iscrizione

ARCHITETTO LUCIO AGAZZI

24123 BERGAMO - VIA ALCANTARI 17 - TEL. +39 035 512155 - FAX. +39 035 523211 6 - EMAIL: INFO@AGAZZI.IT - WEB SITE: STUDIOAGAZZI.COM



Comune di Bergamo - REGIONE LOMBARDIA

PIANO ATTUATIVO Ne n° 8 - Bergamo Via Ghislandi
Conforme al Piano delle regole del P.G.T.

Proprietà: City - In Bergamo S.r.l.

Via G. Verdi, 14 BG

Bergamo, 3 marzo 2017 (aggiornamento)

Firma del Legale rappresentante:

Sig. Antonio Niccolini

ELABORATO **RENDER**

Scala:

R6

Visita dall'alto (Prospetto su Via Ghislandi) est



LUCIO AGAZZI ARCHITETTO



Numero di Matricola

ARCHITETTO LUCIO AGAZZI

24129 BERGAMO - VIA ALCANTINI 17 - TEL. +39 035 512156 - FAX. +39 035 529211 6 - EMAIL: INFO@AGAZZI.IT - WEB SITE: STUDIOAGAZZI.COM



Comune di Bergamo - REGIONE LOMBARDIA

PIANO ATTUATIVO Ne n° 8 - Bergamo Via Ghislandi
Conforme al Piano delle regole del P.G.T.

Proprietà: City - In Bergamo S.r.l.

Via G. Verdi, 14 BG

Bergamo, 3 marzo 2017 (aggiornamento)

Firma del Legale rappresentante:

Sig. Antonio Niccotti

ELABORATO	RENDER	Scala:
R7	Verde verticale (Via Ghislandi) est	



LUCIO AGAZZI ARCHITETTO



Architetto

Architetto

Comune di Bergamo - REGIONE LOMBARDIA

PIANO ATTUATIVO Ne n° 8 - Bergamo Via Ghislandi
Conforme al Piano delle regole del P.G.T.

Proprietà: City - In Bergamo S.r.l.

Via G. Verdi, 14 BG

Bergamo, 3 marzo 2017 (aggiornamento)

Firma del Legale rappresentante:

Sig. Antonio Niccolini

ELABORATO	RENDER	Scala:
R8	Prospetto interno sud	



LUCIO AGAZZI ARCHITETTO



Architetto

Architetto

ARCHITETTO LUCIO AGAZZI

24123 BERGAMO - VIA ALCANTARI 17 - TEL. +39 035 212155 - FAX. +39 035 232311 6 - EMAIL: INFO@AGAZZI.IT - WEB SITE: STUDIOAGAZZI.COM




Comune di Bergamo - REGIONE LOMBARDIA

PIANO ATTUATIVO Ne n° 8 - Bergamo Via Ghislandi
Conforme al Piano delle regole del P.G.T.

Proprietà: City - In Bergamo S.r.l.
Via G. Verdi, 14 BG
Bergamo, 3 marzo 2017 (aggiornamento)

Firma del Legale rappresentante:
Sig. Antonio Niccolini


ELABORATO	RENDER	Scala:
R9	STANDARD di QUALITA' particolare della Fontana	

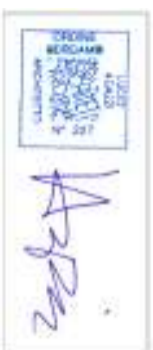

LUCIO AGAZZI ARCHITETTO



ARCHITETTO LUCIO AGAZZI
24123 BERGAMO - VIA ALCANTINI 17 - TEL. +39 035 212155 - FAX. +39 035 223116 - EMAIL: INFO@AGAZZI.IT - WEB SITE: STUDIOAGAZZI.COM

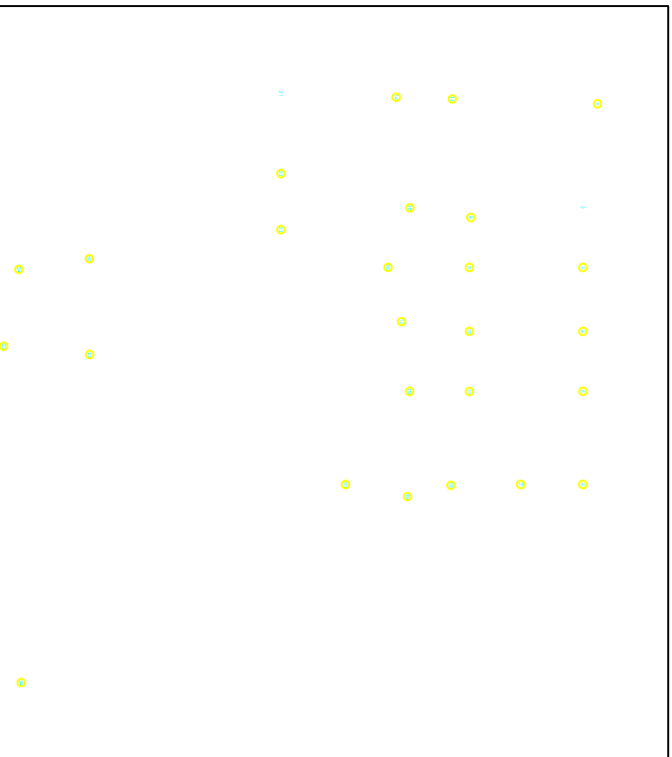

Comune di Bergamo - REGIONE LOMBARDIA

PIANO ATTUATIVO Ne n° 8 - Bergamo Via Ghislandi
Conforme al Piano delle regole del P.G.T.

Proprietà: City - In Bergamo S.r.l.

Via G. Verdi, 14 BG

Bergamo, 3 marzo 2017 (aggiornamento)

Firma del Legale rappresentante:

Sig. Antonio Maccoppi

ELABORATO **RENDER**

Scala:

R10

Vertice sulla Via Ghislandi
sud-est



LUCIO AGAZZI ARCHITETTO



Member of the Italian Association of Architects (A.I.A.)

ARCHITETTO LUCIO AGAZZI.IT

24123 BERGAMO - VIA ALCANTARI 17 - TEL. +39 035 212158 - FAX. +39 035 232311 6 - EMAIL: INFO@AGAZZI.IT - WEB SITE: STUDIOAGAZZI.COM



Comune di Bergamo - REGIONE LOMBARDIA

PIANO ATTUATIVO Ne n° 8 - Bergamo Via Ghislandi
Conforme al Piano delle regole del P.G.T.

Proprietà: City - In Bergamo S.r.l.
Via G. Verdi, 14 BG
Bergamo, 3 marzo 2017 (aggiornamento)

Firma del Legale rappresentante:
Sig. Antonio Maccanti

ELABORATO	RENDER	Scala:
R10 bis	Vertice sulla Via Ghislandi con gronde sud-est	



LUCIO AGAZZI ARCHITETTO

PROFESSIONISTA
ARCHITETTO LUCIO AGAZZI
24123 BERGAMO - VIA ALCANT 17 - TEL. : +39 035 212165 - FAX : +39 035 232319 - EMAIL : INFO@AGAZZI.IT - WEB SITE : STUDIOAGAZZI.COM



Comune di Bergamo - REGIONE LOMBARDIA

PIANO ATTUATIVO Ne n° 8 - Bergamo Via Ghislandi
Conforme al Piano delle regole del P.G.T.

Proprietà: City - In Bergamo S.r.l.

Via G. Verdi, 14 BG

Bergamo, 3 marzo 2017 (aggiornamento)

Firma del Legale rappresentante:

Sig. Antonio Naccarhi

ELABORATO **RENDER** Scala:

R11

Vertice sulla Via Calepio
sud-ovest



LUCIO AGAZZI ARCHITETTO



Studio di Architettura

ARCHITETTO LUCIO AGAZZI.IT

24123 BERGAMO - VIA ALCANTINI 17 - TEL. +39 035 212155 - FAX. +39 035 2293116 - EMAIL: INFO@AGAZZI.IT - WEB SITE: STUDIOAGAZZI.COM



Comune di Bergamo - REGIONE LOMBARDIA

PIANO ATTUATIVO Ne n° 8 - Bergamo Via Ghislandi
Conforme al Piano delle regole del P.G.T.

Proprietà: City - In Bergamo S.r.l.

Via G. Verdi, 14 BG

Bergamo, 3 marzo 2017 (aggiornamento)

Firma del Legale rappresentante:

Sig. Antonio Maccanhi

ELABORATO **RENDER**

Scala:

R12

Prospetti su Via Calepio
ovest



LUCIO AGAZZI ARCHITETTO



Architetto

ARCHITETTO LUCIO AGAZZI.IT

24129 BERGAMO - VIA ALCANTARI 17 - TEL. +39 035 512155 - FAX. +39 035 529311 6 - EMAIL: INFO@AGAZZI.IT - WEB SITE: STUDIOAGAZZI.COM



PIANO ATTUATIVO Ne n° 8 - Bergamo Via Ghislandi
Conforme al Piano delle regole del P.G.T.

PROGETTO

PIANTE dei PIANI INTERRATI E PIANI FUORI TERRA
SEZIONE LONGITUDINALE tipo

1:400

- 1 - pianta secondo piano interrato
- 2 - pianta primo piano interrato
- 3 - pianta piano terra
- 4 - pianta piano primo
- 5 - pianta piano secondo
- 6 - pianta piano terzo
- 7 - pianta piano quarto
- 8 - pianta piano Volumi tecnici e Lastrico solare
- 9 - pianta piano Copertura
- 10 - pianta Sup. Standard di Qualità e Sezione tipo
- 11 - prospetto tipo

Comune di Bergamo - REGIONE LOMBARDIA

PIANO ATTUATIVO Ne n° 8 - Bergamo Via Ghislandi
Conforme al Piano delle regole del P.G.T.

Proprietà: City - In Bergamo S.r.l.
Via G. Verdi, 14 BG
Bergamo, 3 marzo 2017 (aggiornamento)

Firma del legale rappresentante:
Sig. Antonio Mecchiafi

ELABORATO	PROGETTO	Scala: 1:400
	PIANTA SECONDO PIANO INTERATO	


1

LUCIO AGAZZI ARCHITETTO



ARCHITETTO LUCIO AGAZZI

24123 BERGAMO - VIA ALCANTARI 17 - TEL. +39 035 512155 - FAX. +39 035 5232116 - EMAIL: INFO@AGAZZI.IT - WEB SITE: STUDIOAGAZZI.COM

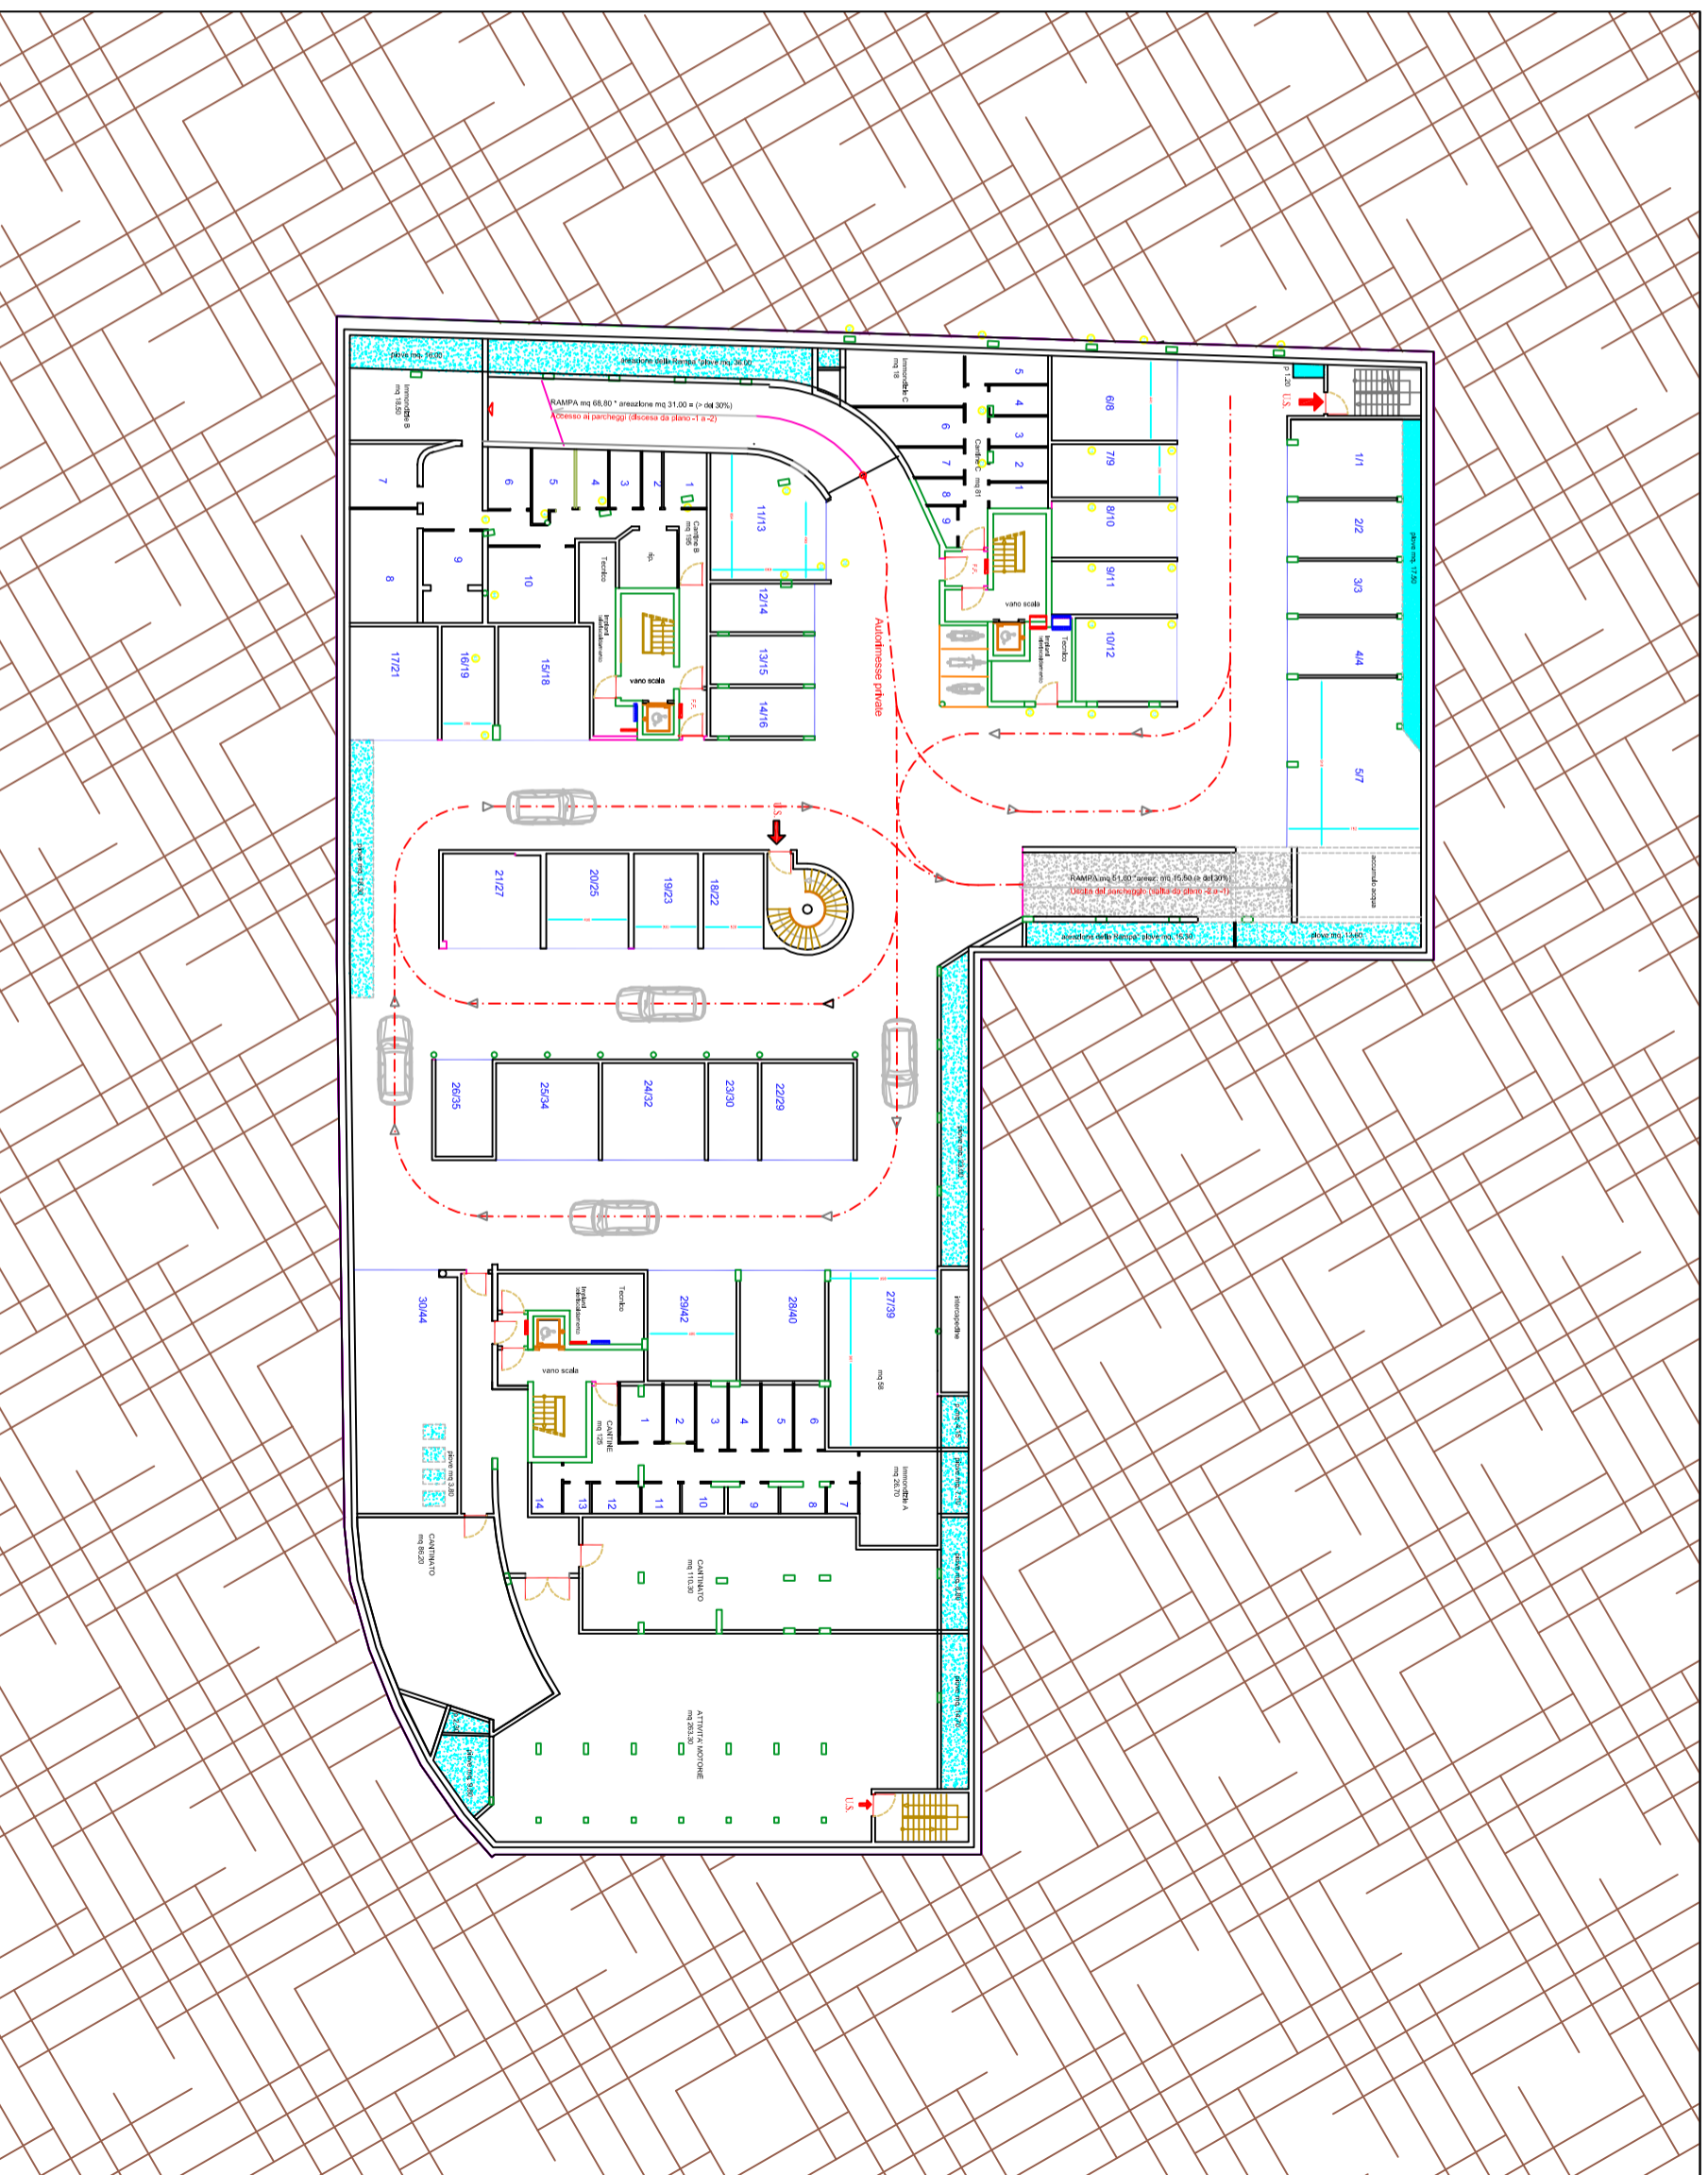

Comune di Bergamo - REGIONE LOMBARDIA

PIANO ATTUATIVO Ne n° 8 - Bergamo Via Ghislandi
Conforme al Piano delle regole del P.G.T.

Proprietà MAMMOLEGGI & MACCARINI S.r.l.
Via Vittore Ghislandi, 10


Bergamo, 11 agosto 2016

ELABORATO	PROGETTO	Scala: 1:400
	PIANTA PRIMO PIANO INTERRATO	
	2	

LUCIO AGAZZI ARCHITETTO



ARCHITETTO LUCIO AGAZZI
24123 BERGAMO - VIA ALCANTARI 17 - TEL. +39 035 512155 - FAX. +39 035 5293116 - EMAIL: INFO@AGAZZI.IT - WEB SITE: STUDIOAGAZZI.COM

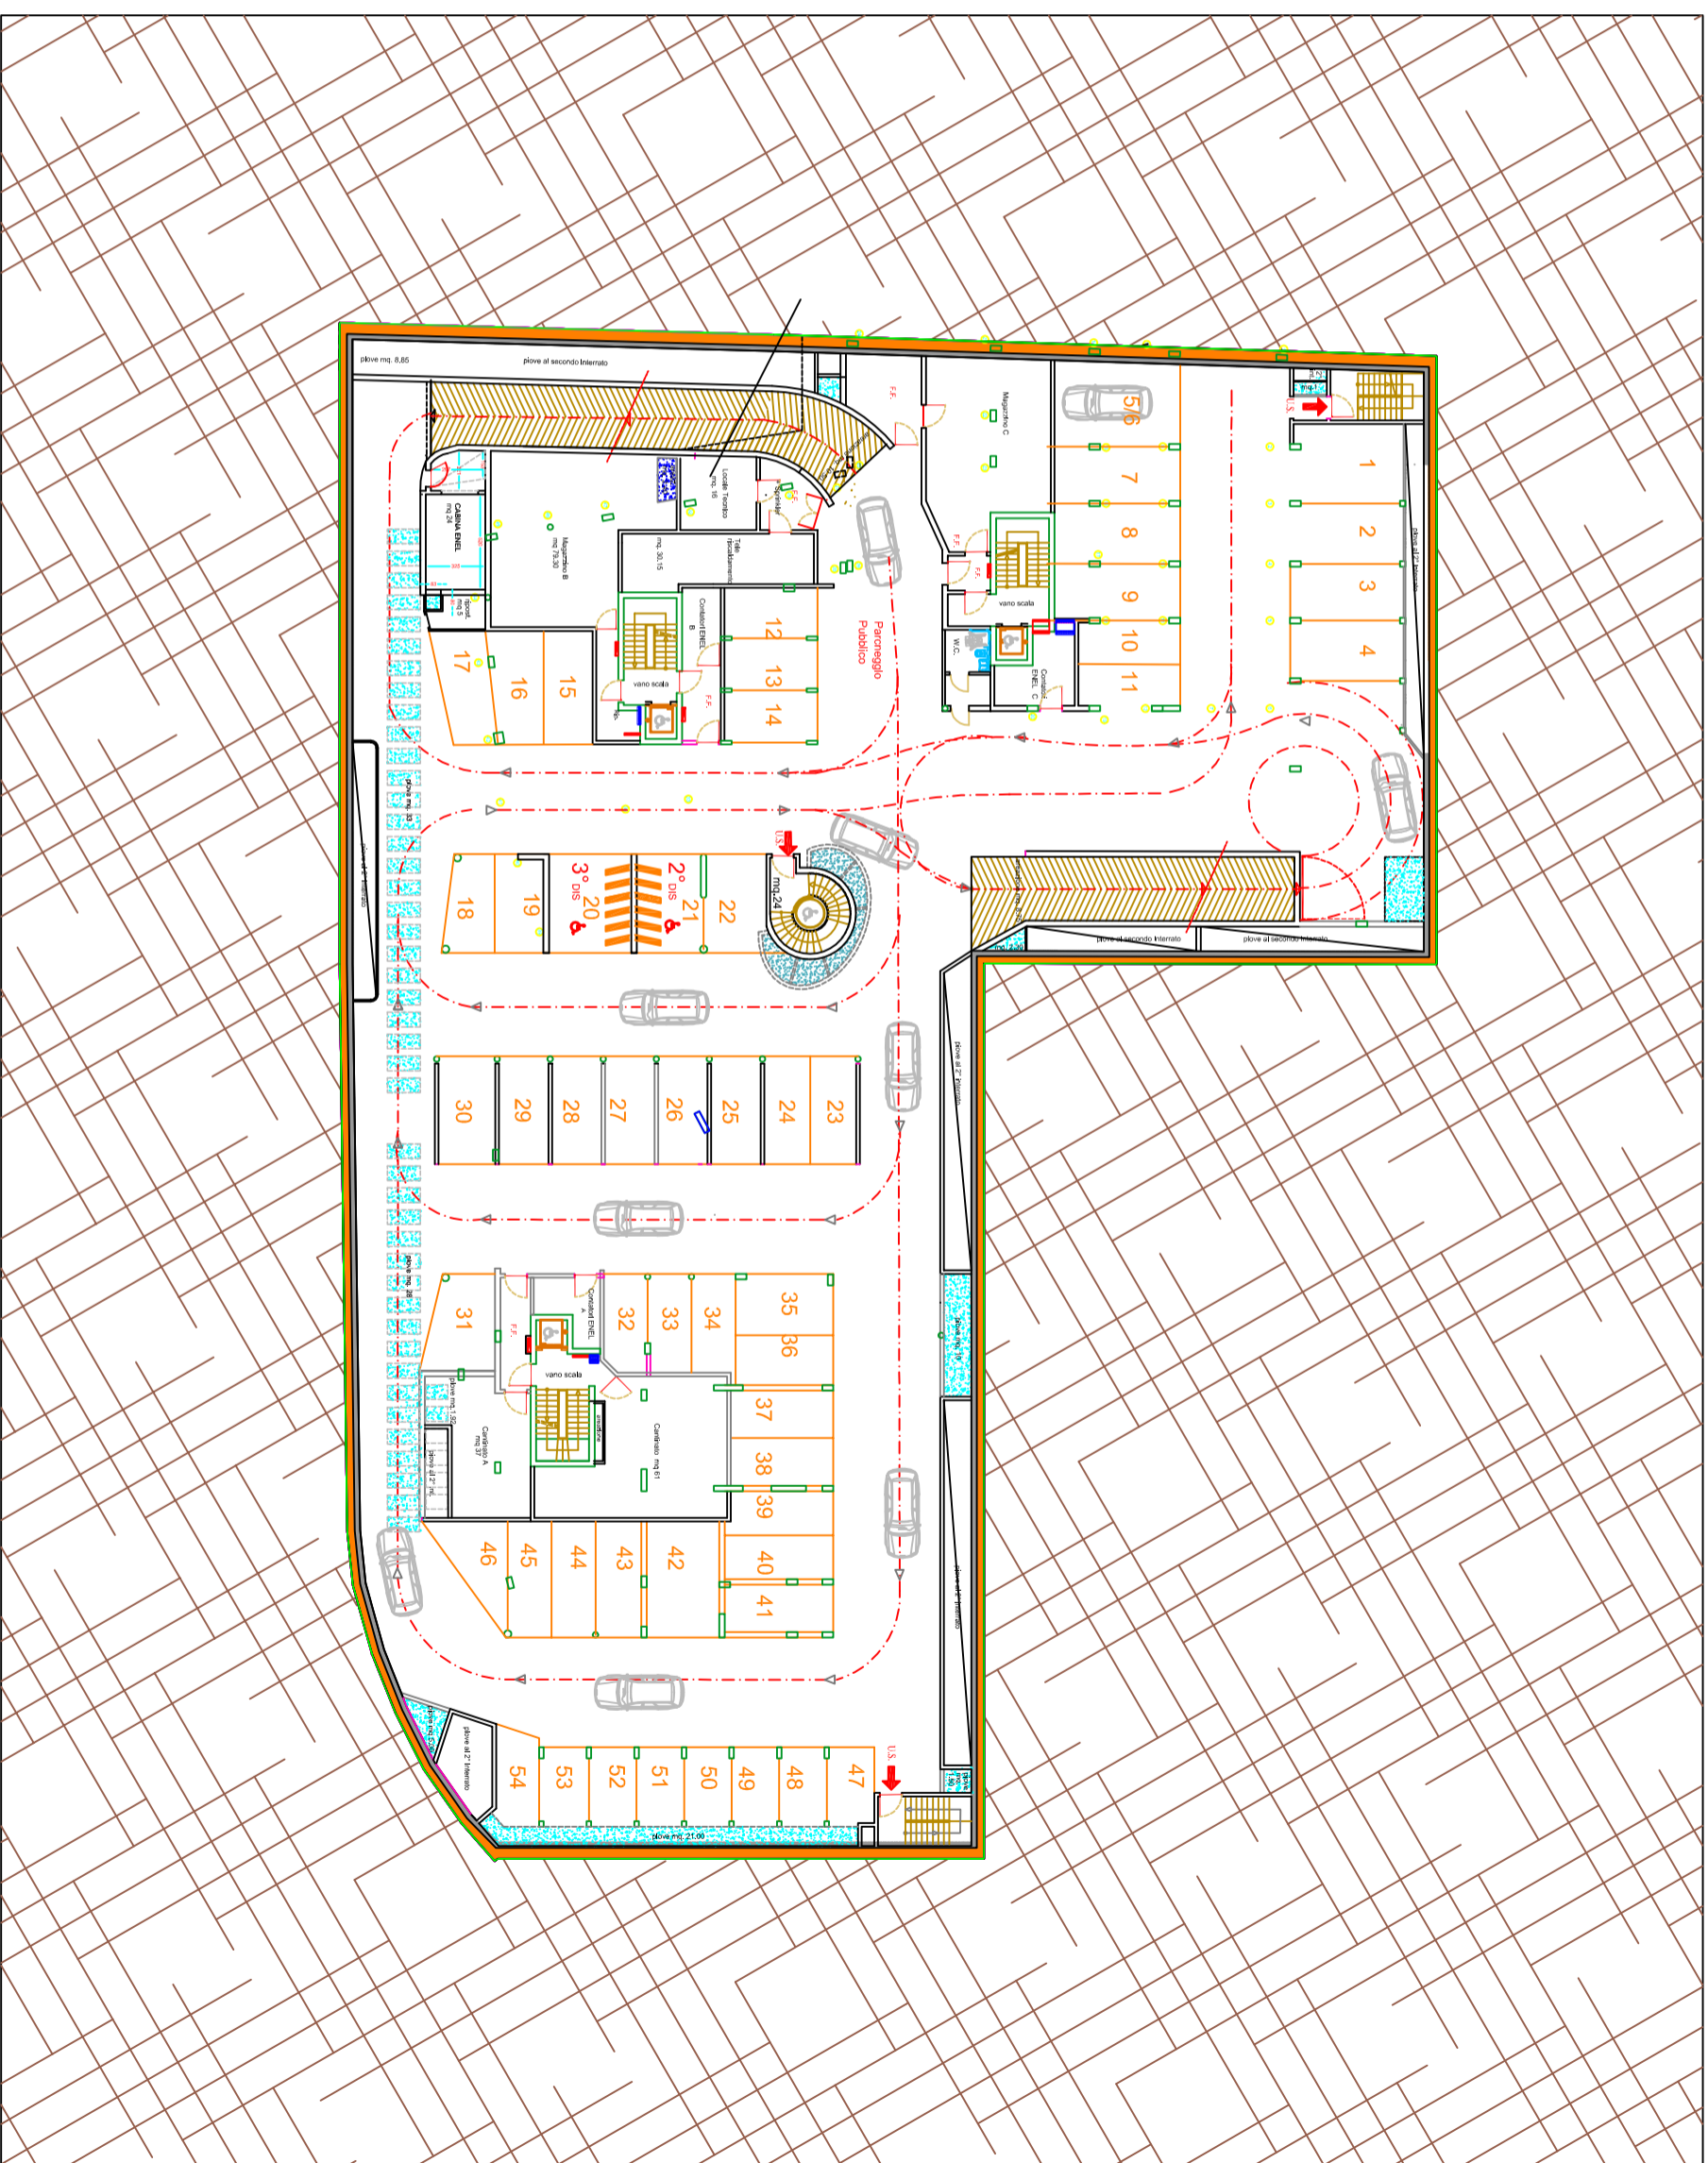

Comune di Bergamo - REGIONE LOMBARDIA

PIANO ATTUATIVO Ne n° 8 - Bergamo Via Ghislandi
Conforme al Piano delle regole del P.G.T.

Proprietà: City - In Bergamo S.r.l.
Via G. Verdi, 14 BG
Bergamo, 3 marzo 2017 (aggiornamento)

Firma del Legale rappresentante:
Sig. Antonio Maccoppi

ELABORATO	PROGETTO	Scala: 1:400
	PIANTA PIANO TERRA	
	3	


LUCIO AGAZZI ARCHITETTO

ARCHITETTO LUCIO AGAZZI
24123 BERGAMO - VIA ALCANTARI 17 - TEL. +39 035 512165 - FAX. +39 035 5293116 - EMAIL: INFO@AGAZZI.IT - WEB SITE: STUDIOAGAZZI.COM




Tracciato della interconnessione pedonale attuata dal Progetto
tra la Via Ghislandi - Via Noli - Piazza Interna - Via Calepio

MARCIAPIEDI VIA CALEPIO

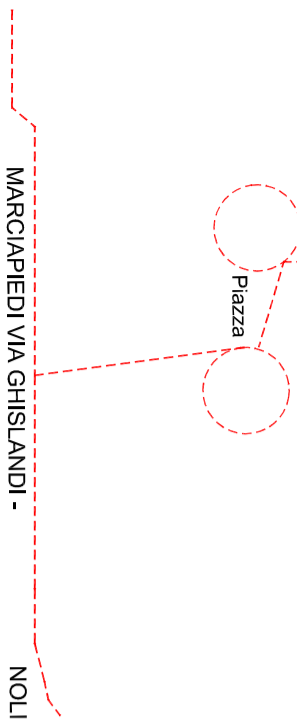

MARCIAPIEDI VIA GHISLANDI - NOLI

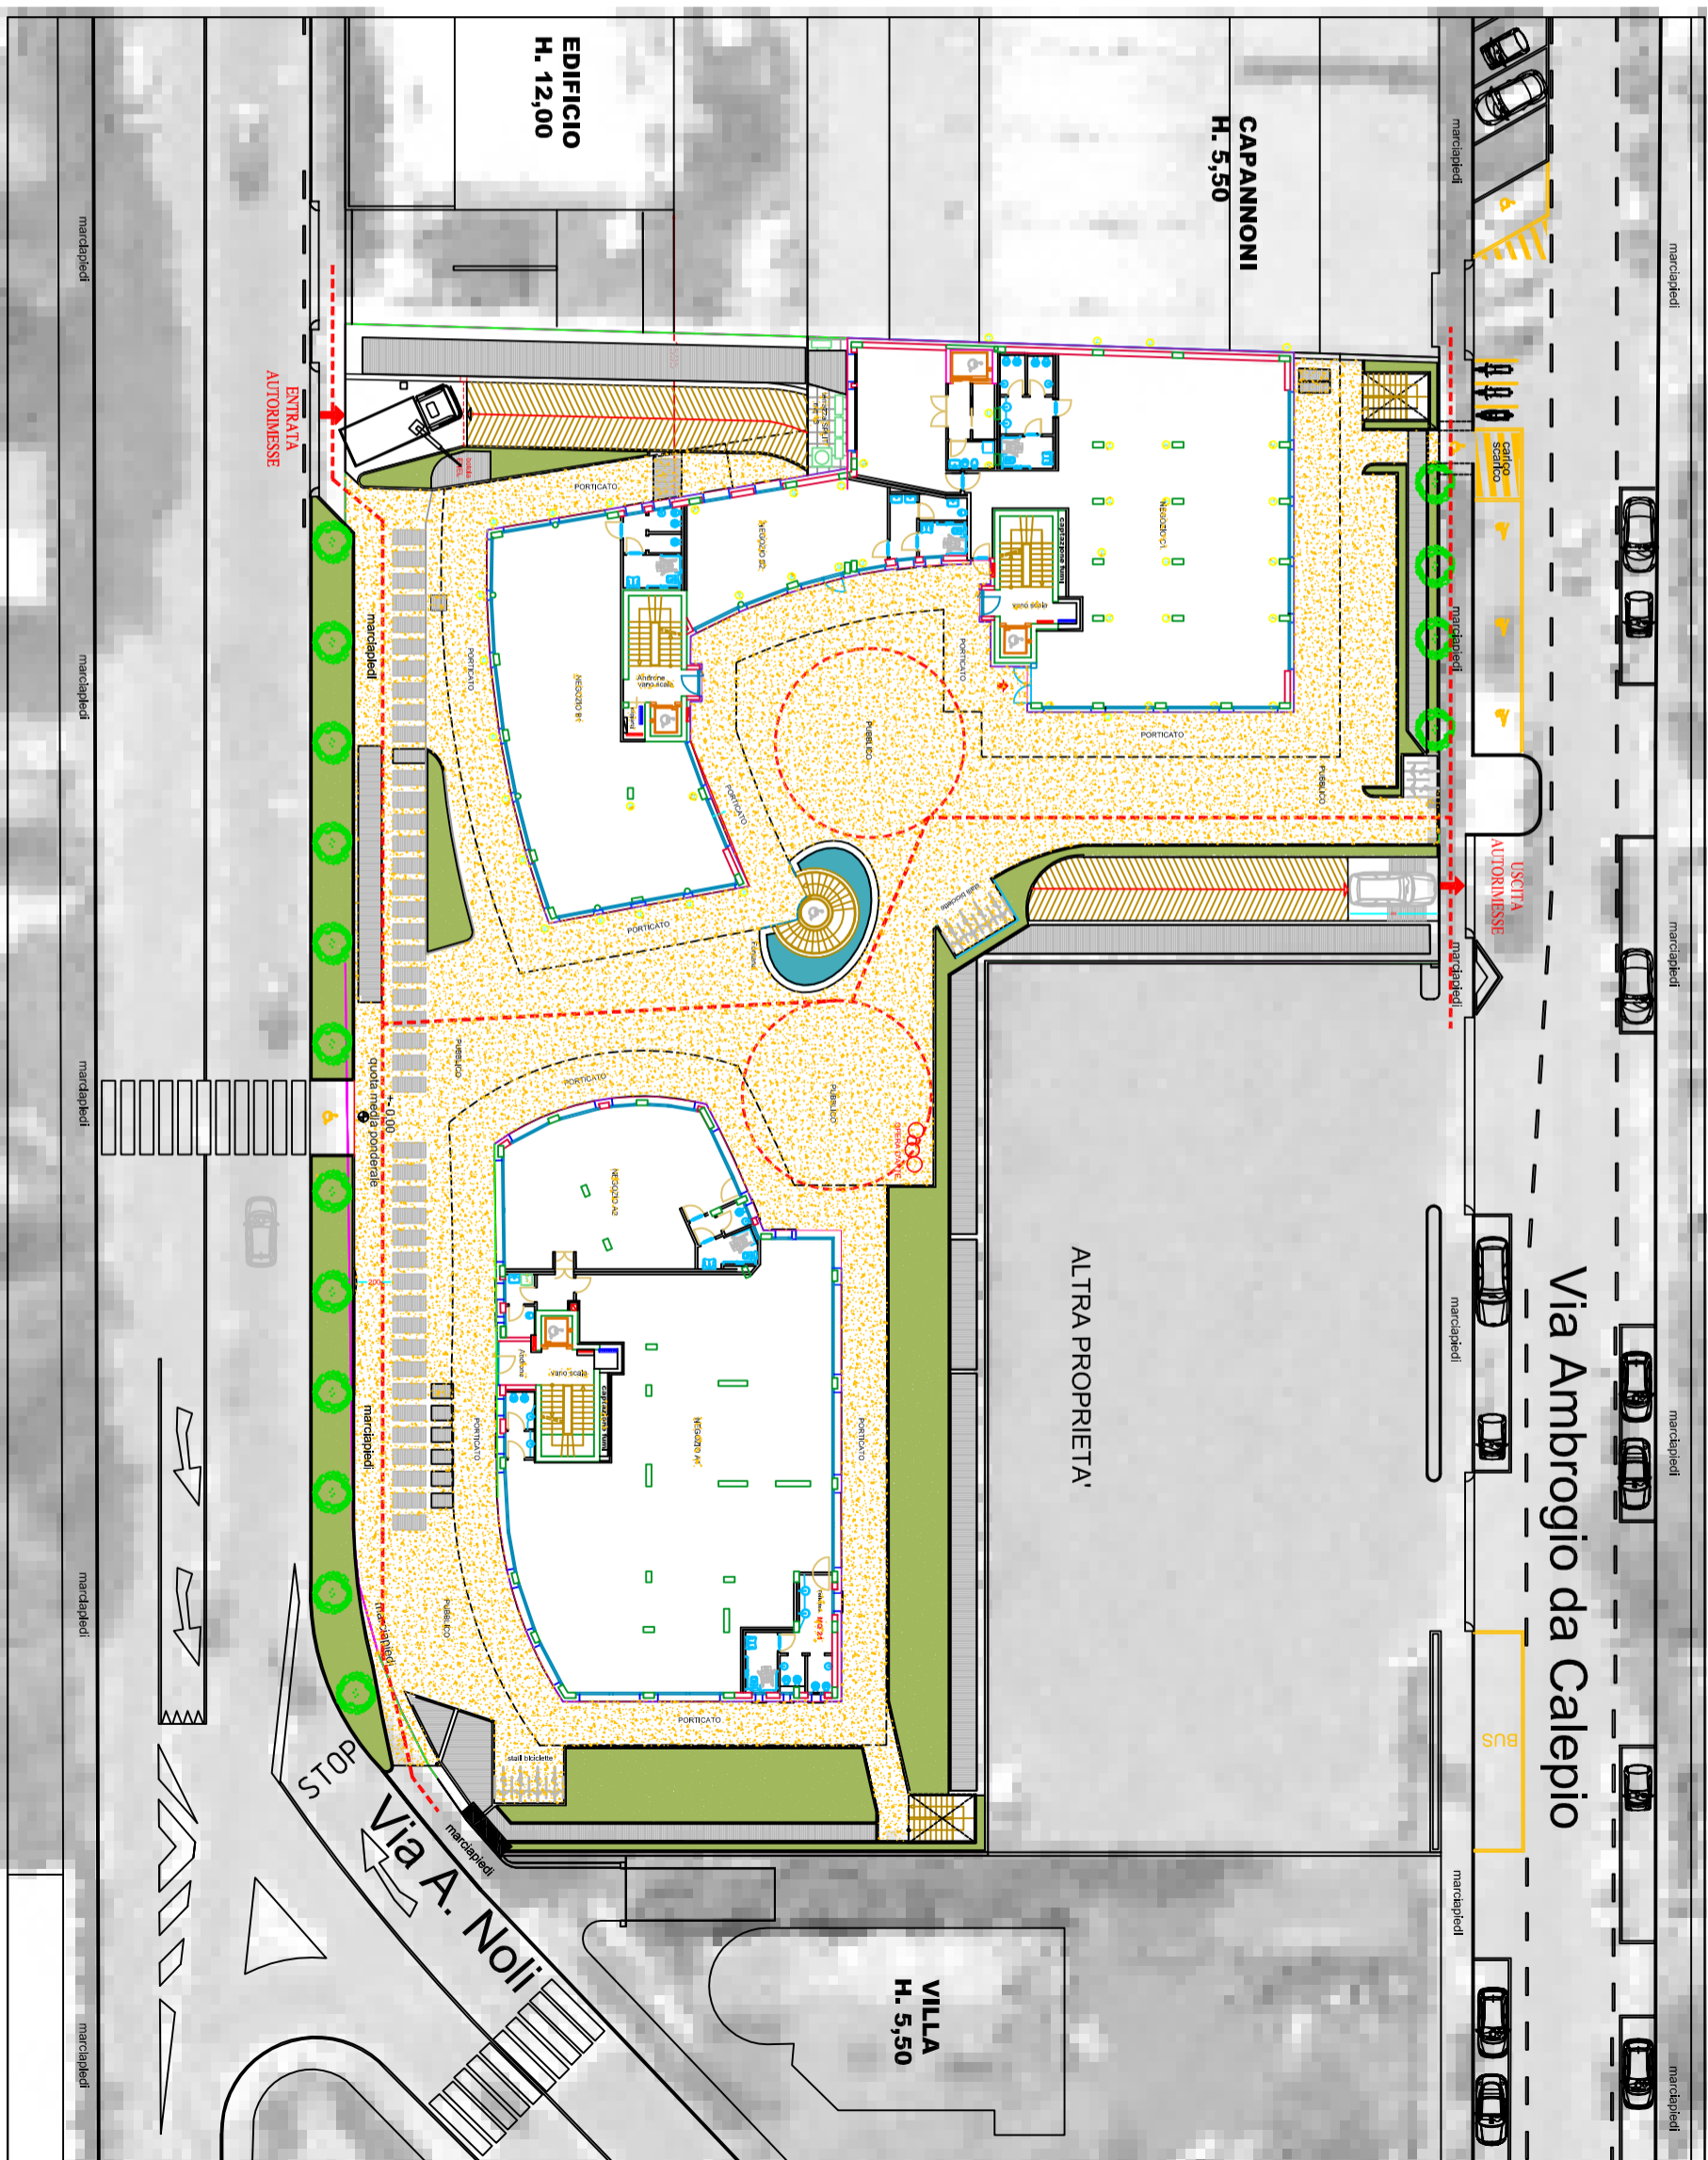

Comune di Bergamo - REGIONE LOMBARDIA

PIANO ATTUATIVO Ne n° 8 - Bergamo Via Ghislandi
Conforme al Piano delle regole del P.G.T.

Proprietà: City - In Bergamo S.r.l.

Via G. Verdi, 14 BG


Bergamo, 3 marzo 2017 (aggiornamento)

Firma del Legale rappresentante:

Sig. Antonio Maccagni

ELABORATO **PROGETTO** Scala: 1:400

4
PIANTA
PRIMO PIANO
(2° piano fuori terra)

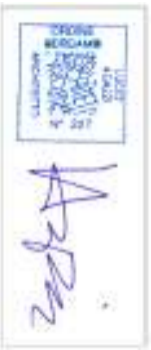


LUCIO AGAZZI ARCHITETTO



ARCHITETTO LUCIO AGAZZI.IT

24123 BERGAMO - VIA ALCANTINI 17 - TEL. +39 035 512155 - FAX. +39 035 523211 6 - EMAIL: INFO@AGAZZI.IT - WEB SITE: STUDIOAGAZZI.COM

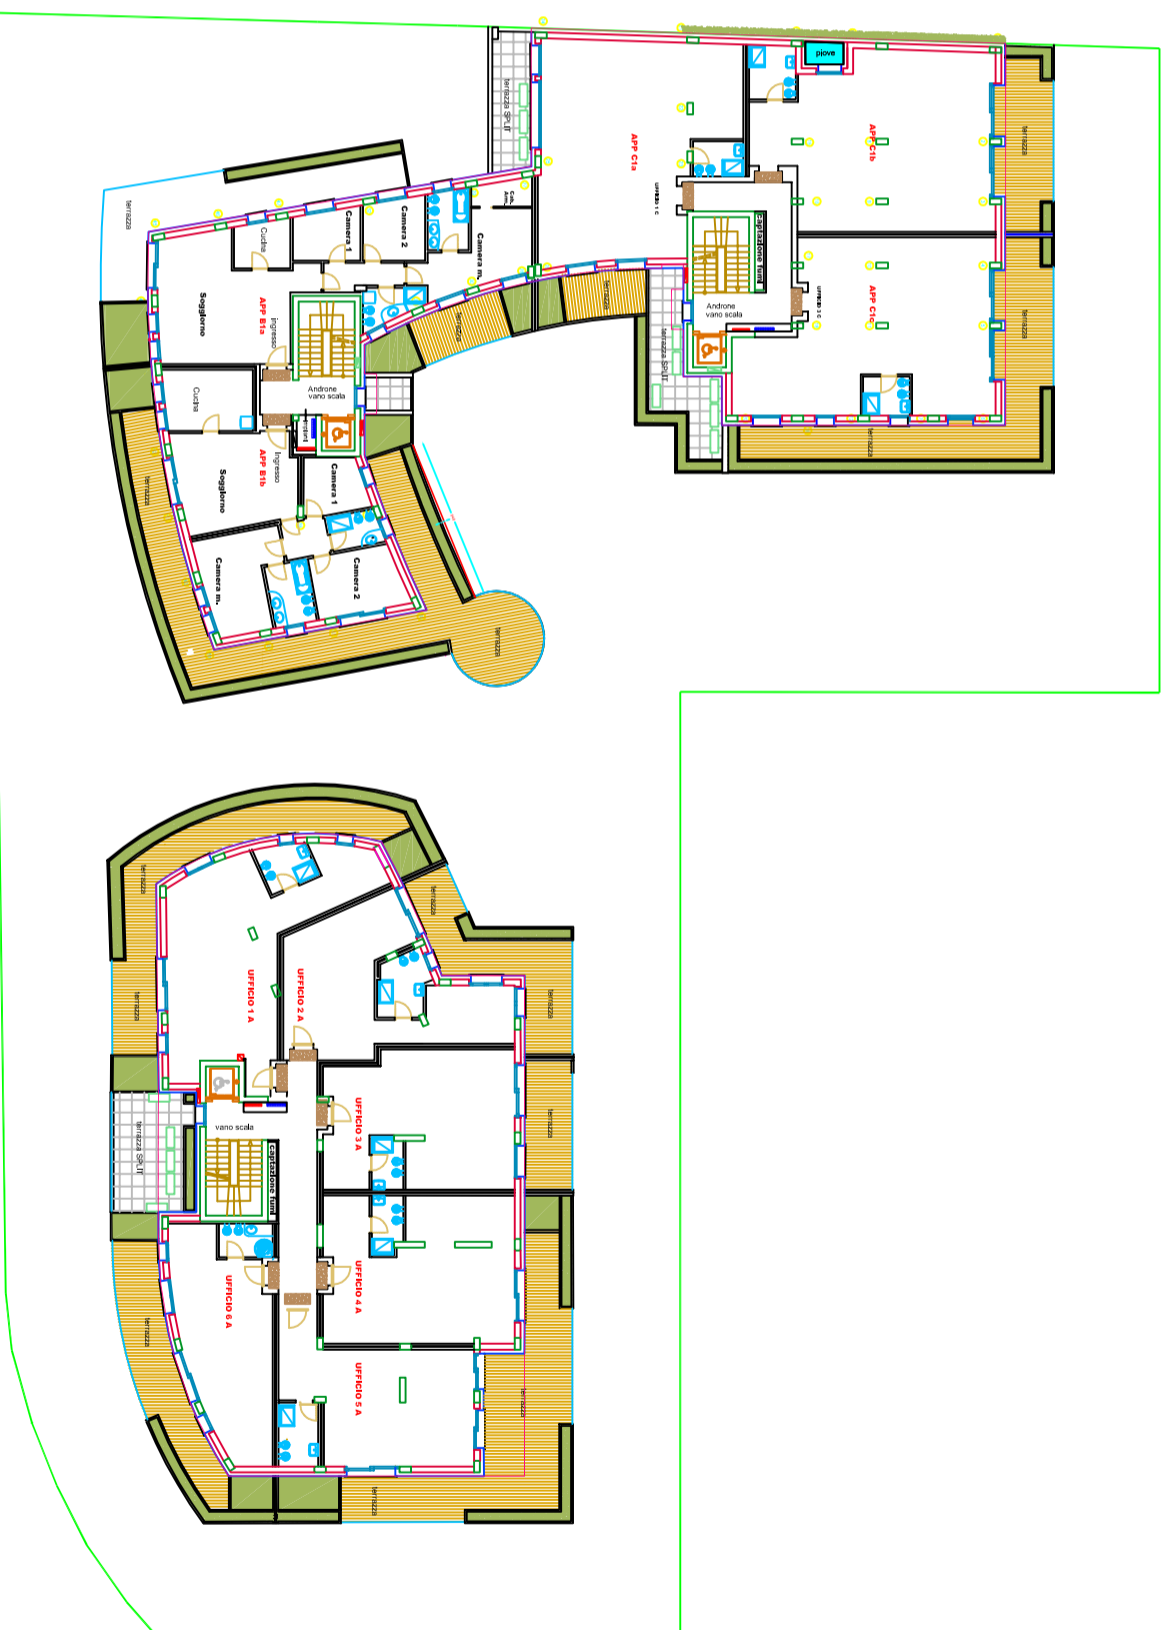

Comune di Bergamo - REGIONE LOMBARDIA

PIANO ATTUATIVO Ne n° 8 - Bergamo Via Ghislandi
Conforme al Piano delle regole del P.G.T.

Proprietà: City - In Bergamo S.r.l.

Via G. Verdi, 14 BG

Bergamo, 3 marzo 2017 (aggiornamento)

Firma del Legale rappresentante:

Sig. Antonio Maccoppi

ELABORATO **PROGETTO**

Scala: 1:400

5

PIANTA
SECONDO PIANO
(3° piano fuori terra)




LUCIO AGAZZI ARCHITETTO



ARCHITETTO LUCIO AGAZZI.IT

24123 BERGAMO - VIA ALCANTARI 17 - TEL. +39 035 512155 - FAX. +39 035 5232116 - EMAIL: INFO@AGAZZI.IT - WEB SITE: STUDIOAGAZZI.COM

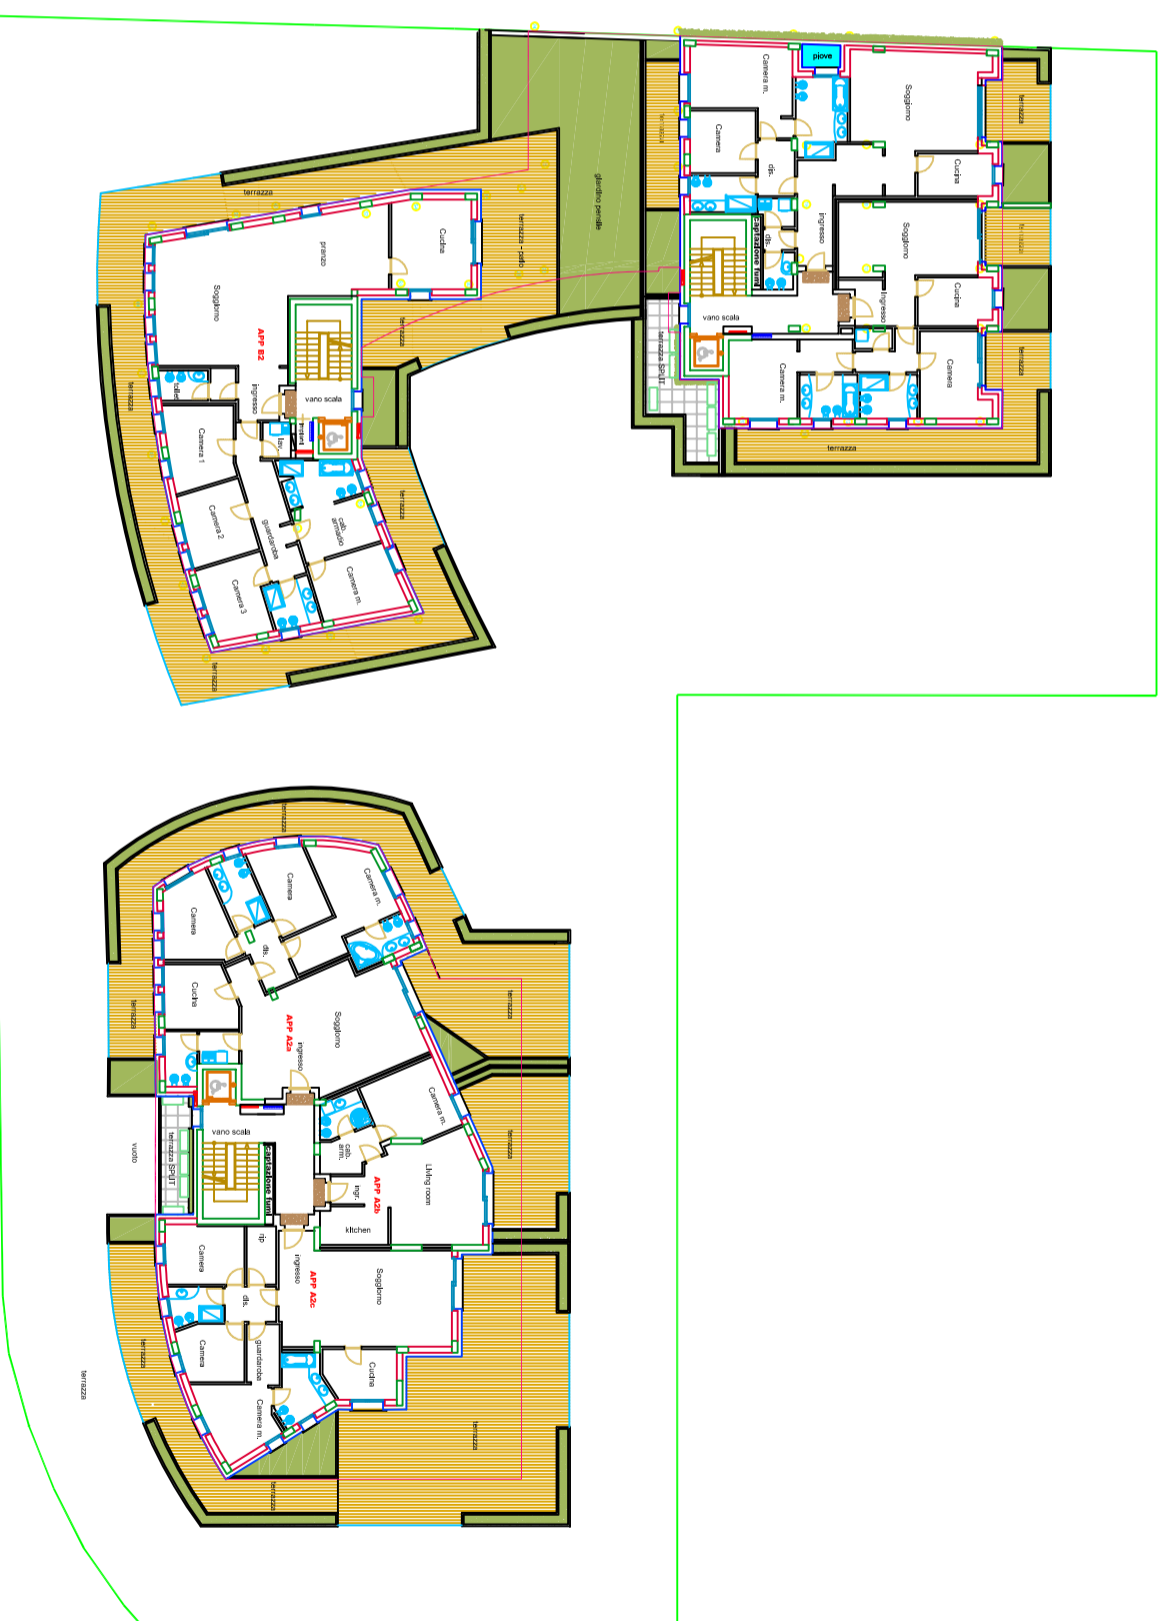

Comune di Bergamo - REGIONE LOMBARDIA

PIANO ATTUATIVO Ne n° 8 - Bergamo Via Ghislandi
Conforme al Piano delle regole del P.G.T.

Proprietà: City - In Bergamo S.r.l.

Via G. Verdi, 14 BG

Bergamo, 3 marzo 2017 (aggiornamento)

Firma del Legale rappresentante:

Sp. Antonio Maccoppi

ELABORATO	PROGETTO	Scala: 1:400
6	PIANTA TERZO PIANO (4° piano fuori terra)	




LUCIO AGAZZI ARCHITETTO



ARCHITETTO LUCIO AGAZZI

24123 BERGAMO - VIA ALCANTINI 17 - TEL. +39 035 512155 - FAX. +39 035 5232116 - EMAIL: INFO@AGAZZI.IT - WEB SITE: STUDIOAGAZZI.COM

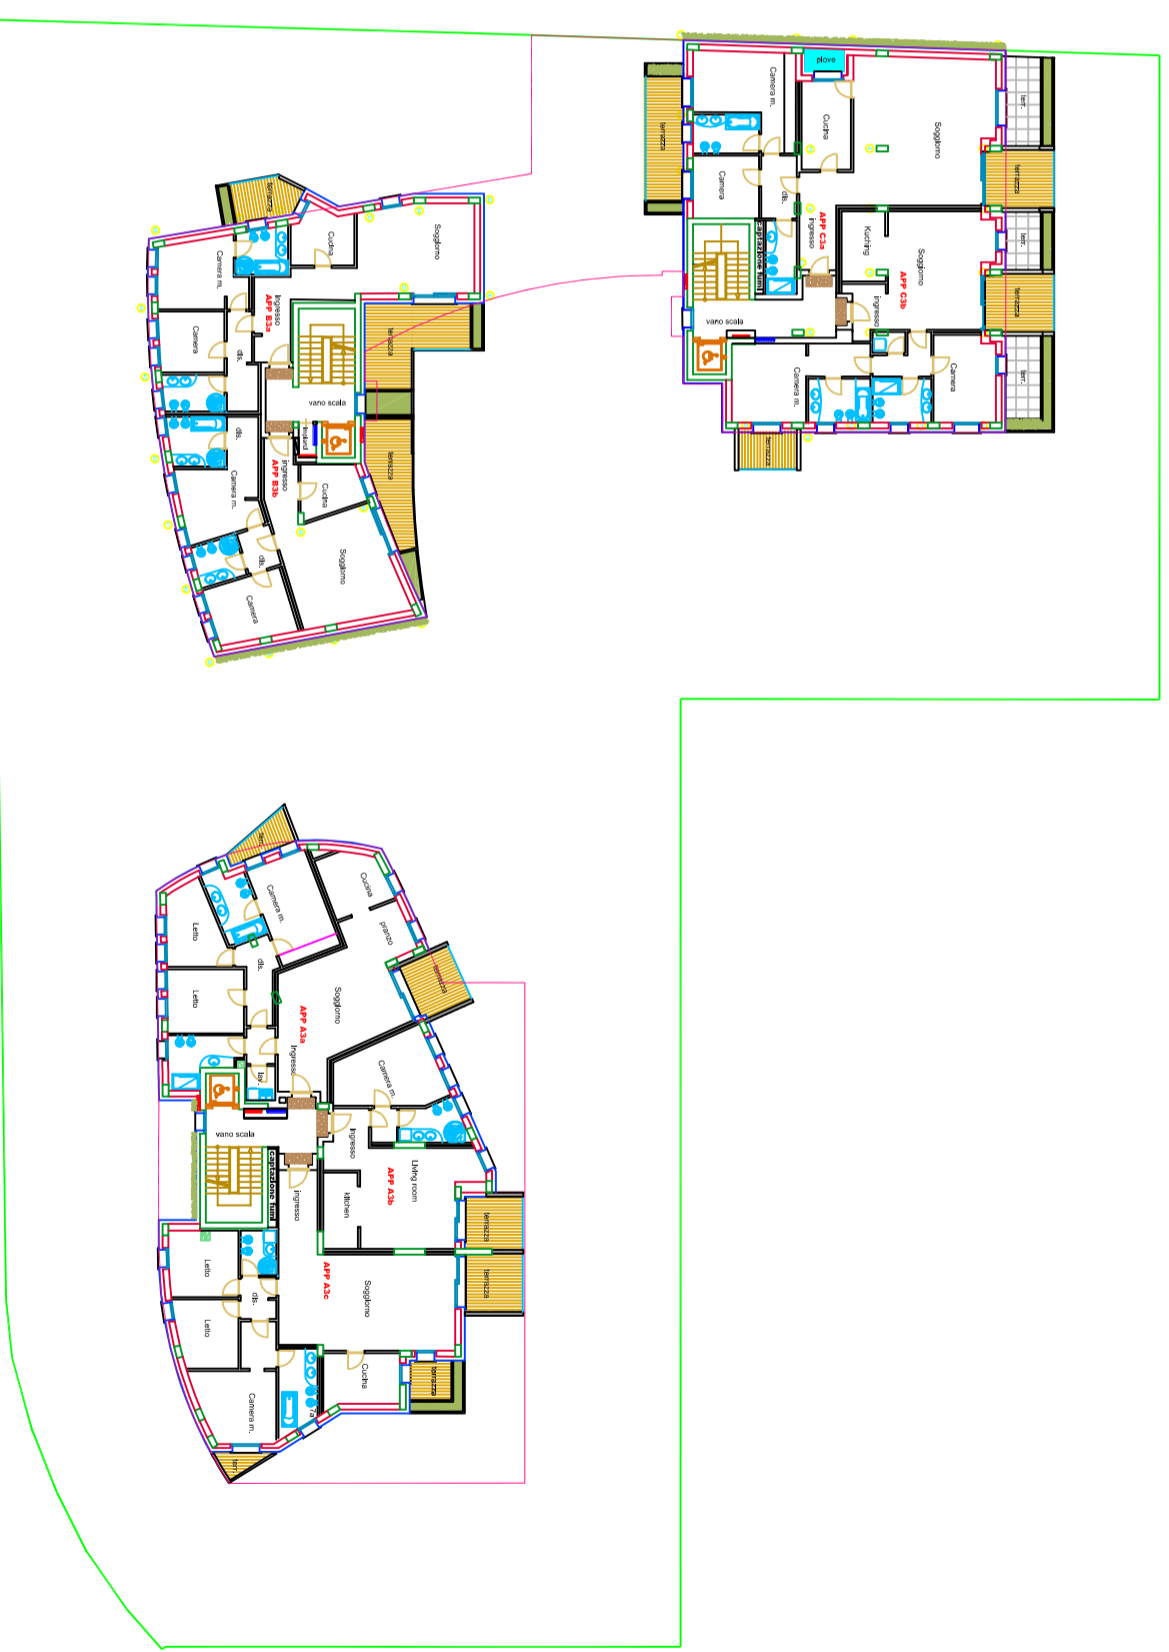

Comune di Bergamo - REGIONE LOMBARDia

PIANO ATTUATIVO Ne n° 8 - Bergamo Via Ghislandi
Conforme al Piano delle regole del P.G.T.

Proprietà: City - In Bergamo S.r.l.
Via G. Verdi, 14 BG
Bergamo, 3 marzo 2017 (aggiornamento)




Firma del Legale rappresentante:
Sig. Antonio Maccioni

ELABORATO	PROGETTO	Scala: 1:400
7	PIANTA QUARTO PIANO (5° piano fuori terra)	



LUCIO AGAZZI ARCHITETTO

PROFESSIONISTA
ARCHITETTO LUCIO AGAZZI
24123 BERGAMO - VIA ALCANTINI 17 - TEL.: +39 035 212165 - FAX: +39 035 2323116 - EMAIL: INFO@AGAZZI.IT - WEB SITE: STUDIOAGAZZI.COM

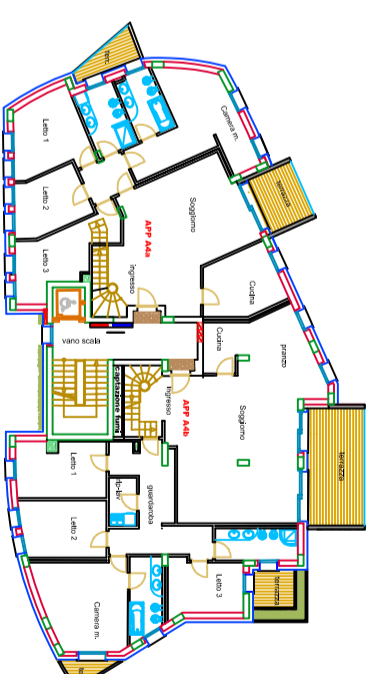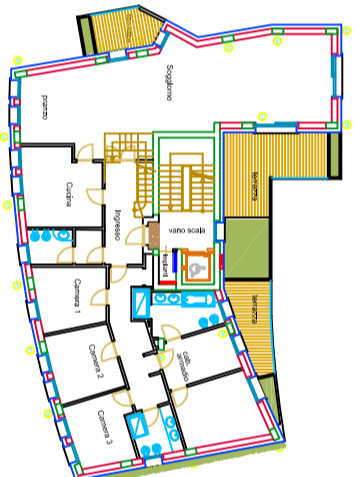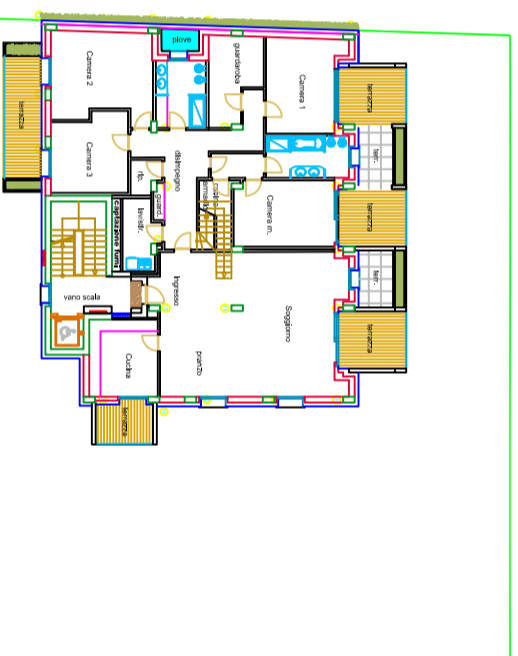

Comune di Bergamo - REGIONE LOMBARDIA

PIANO ATTUATIVO Ne n° 8 - Bergamo Via Ghislandi
Conforme al Piano delle regole del P.G.T.

Proprietà: City - In Bergamo S.r.l.
Via G. Verdi, 14 BG
Bergamo, 3 marzo 2017 (aggiornamento)


Firma del Legale rappresentante:
Sig. Antonio Maccioni

ELABORATO	PROGETTO	Scala: 1:400
	8	PIANTA Volumi tecnici e lastrico solare



LUCIO AGAZZI ARCHITETTO

PROFESSIONISTA
ARCHITETTO LUCIO AGAZZI
24123 BERGAMO - VIA ALCANTINI 17 - TEL.: +39 035 212165 - FAX: +39 035 232319 - EMAIL: INFO@AGAZZI.IT - WEB SITE: STUDIOAGAZZI.COM

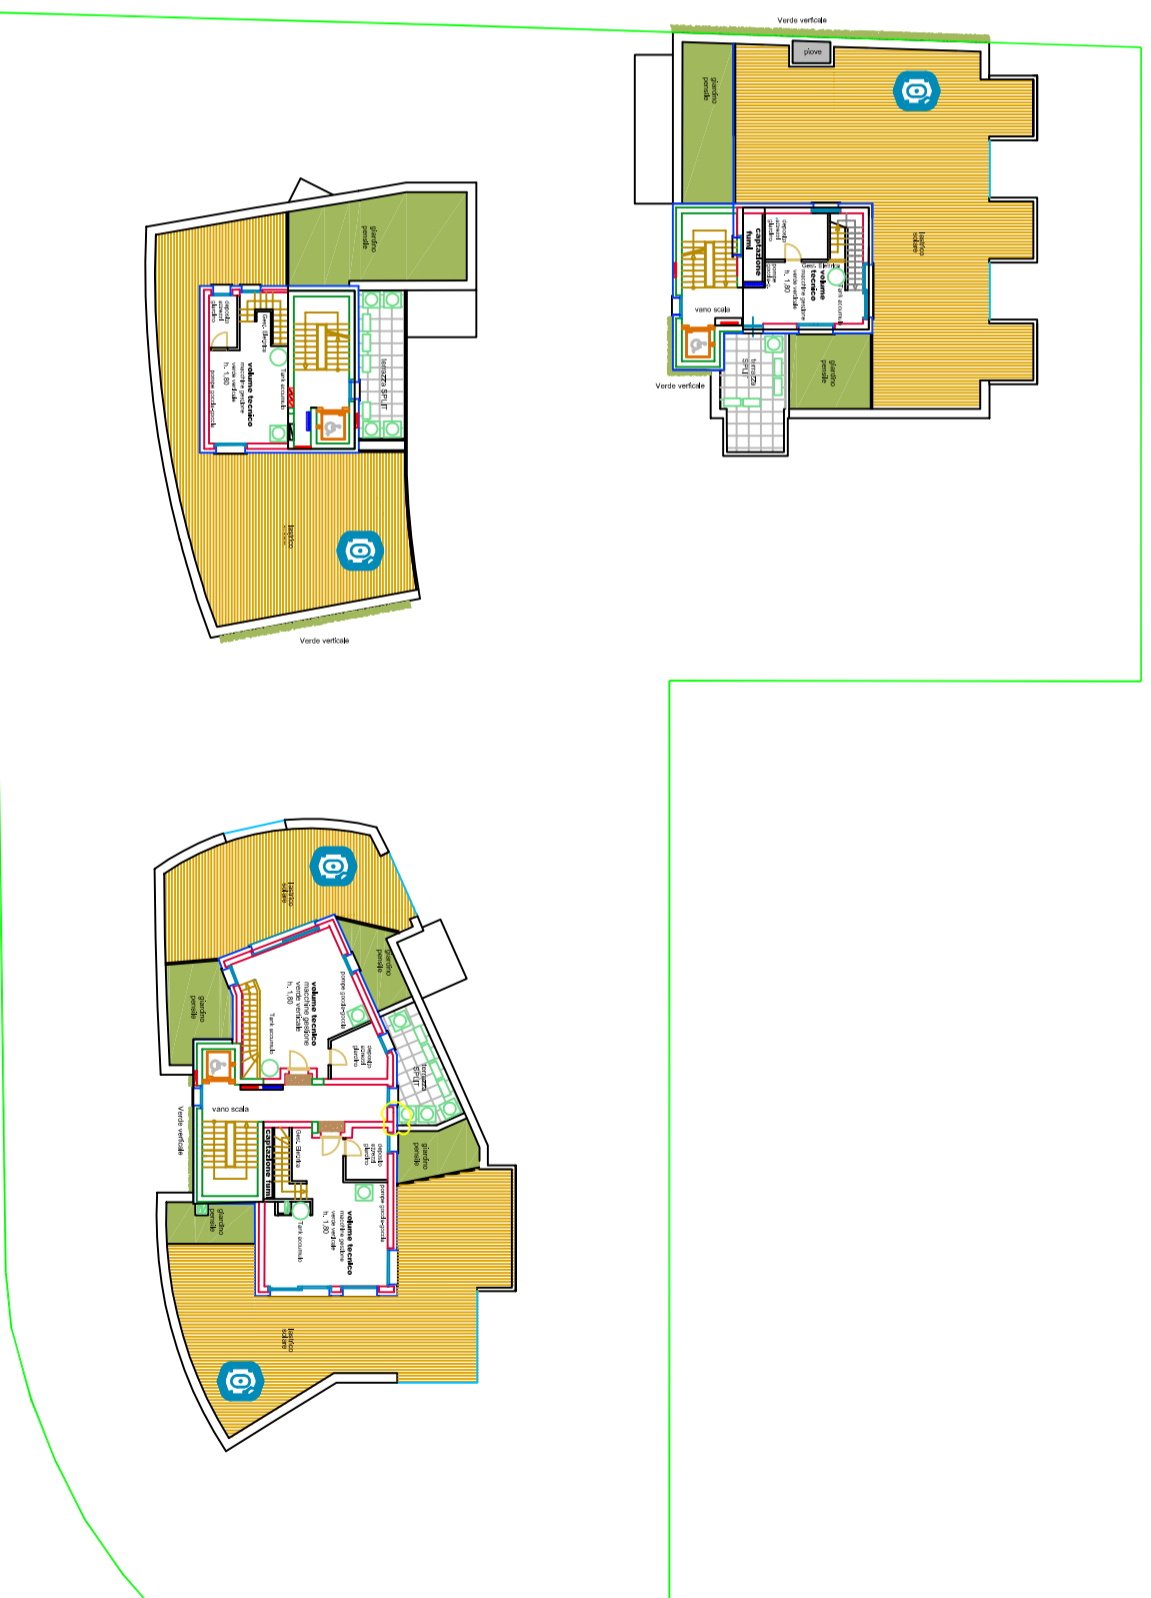

Comune di Bergamo - REGIONE LOMBARDIA

PIANO ATTUATIVO Ne n° 8 - Bergamo Via Ghislandi
Conforme al Piano delle regole del P.G.T.

Proprietà: City - In Bergamo S.r.l.
Via G. Verdi, 14 BG
Bergamo, 3 marzo 2017 (aggiornamento)

Firma del Legale rappresentante:
Sig. Antonio Maccioni

ELABORATO	PROGETTO	Scala: 1:400
9	PIANTA della Copertura	



LUCIO AGAZZI ARCHITETTO

PROFESSIONISTA
ARCHITETTO LUCIO AGAZZI
24123 BERGAMO - VIA ALCANTINI 17 - TEL.: +39 035 212165 - FAX: +39 035 232319 - EMAIL: INFO@AGAZZI.IT - WEB SITE: STUDIOAGAZZI.COM



Comune di Bergamo - REGIONE LOMBARDA

PIANO ATTUATIVO Ne n° 8 - Bergamo Via Ghislandi
Conforme al Piano delle regole del P.G.T.

Proprietà: City - In Bergamo S.r.l.
Via G. Verdi, 14 BG
Bergamo, 3 marzo 2017 (aggiornamento)

Firma del Legale rappresentante:
Sig. Antonio Mascanti

ELABORATO PROGETTO

Scala: 1:400

10




PIANTA sup Standard di Qualità' (stralcio)
Sezione tipo



LUCIO AGAZZI ARCHITETTO

24123 BERGAMO - VIA ALCANTINI 17 - TEL. 1199 029 912169 - FAX 119929 2323116 - EMAIL: INFO@AGAZZI.IT - WEB SITE: STUDIOAGAZZI.COM

Particolare CABINA ENEL

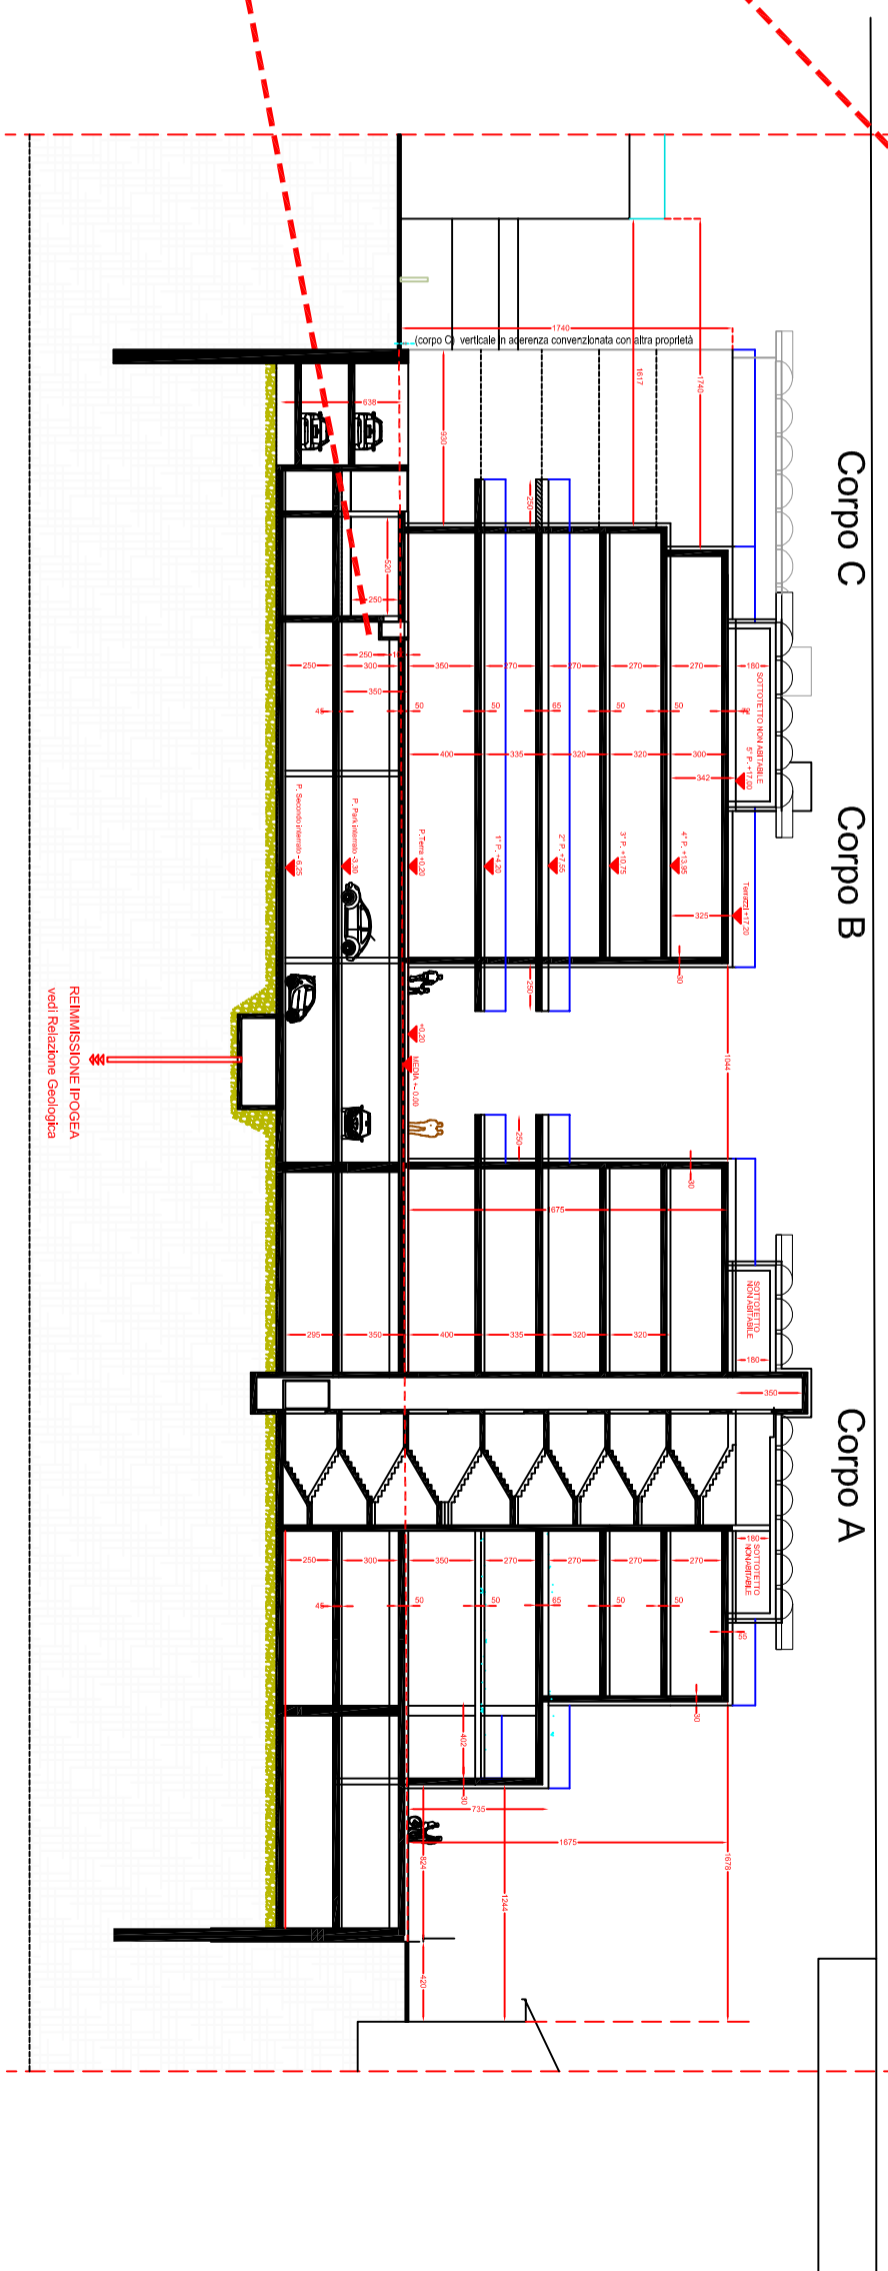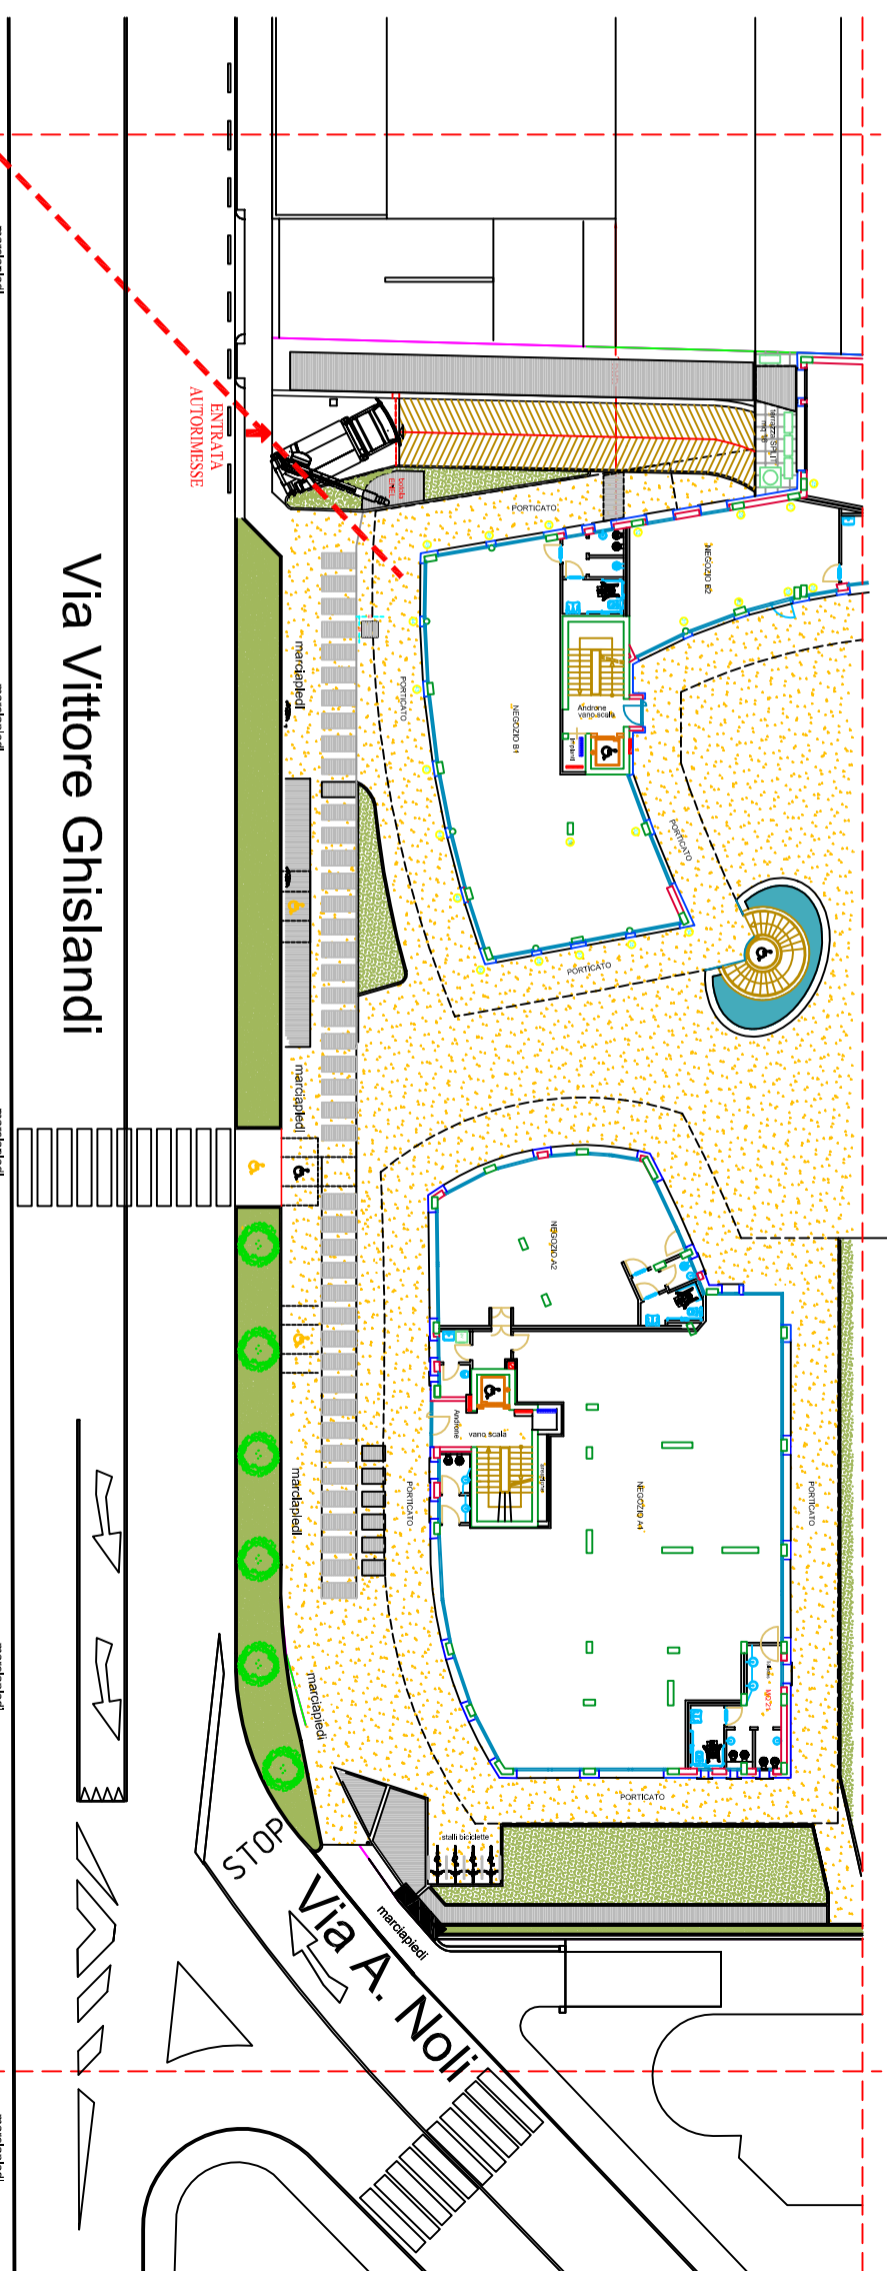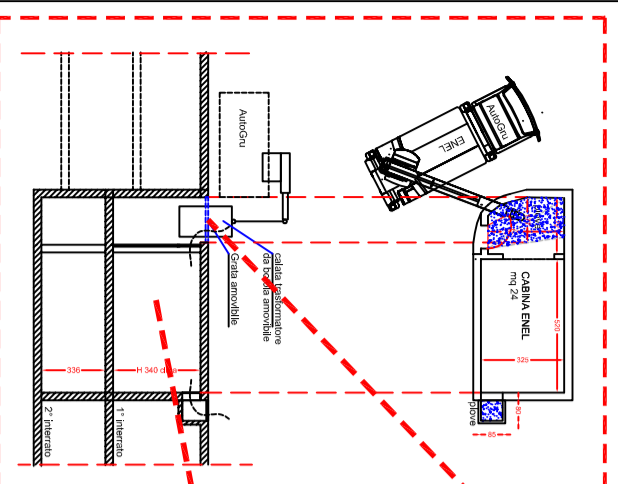

Comune di Bergamo - REGIONE LOMBARDIA

PIANO ATTUATIVO Ne n° 8 - Bergamo Via Ghislandi
Conforme al Piano delle regole del P.G.T.

Proprietà: City - In Bergamo S.r.l.
Via G. Verdi, 14 BG
Bergamo, 3 marzo 2017 (aggiornamento)

Firma del Legale rappresentante:
Sfo. Antonio Mascanti

ELABORATO	PROGETTO	Scale:	varie
11	PROSPETTO tipo (Via Ghislandi) e Renderizzazione		




LUCIO AGAZZI ARCHITETTO

Architetto
ARCHITETTO LUCIO AGAZZI
24123 BERGAMO - VIA ALCANTINI 17 - TEL.: +39 035 213193 - FAX: +39 035 2323119 - EMAIL: INFO@AGAZZI.IT - WEB SITE: STUDIOAGAZZI.COM



Prova di renderizzazione con gronda "tipo"

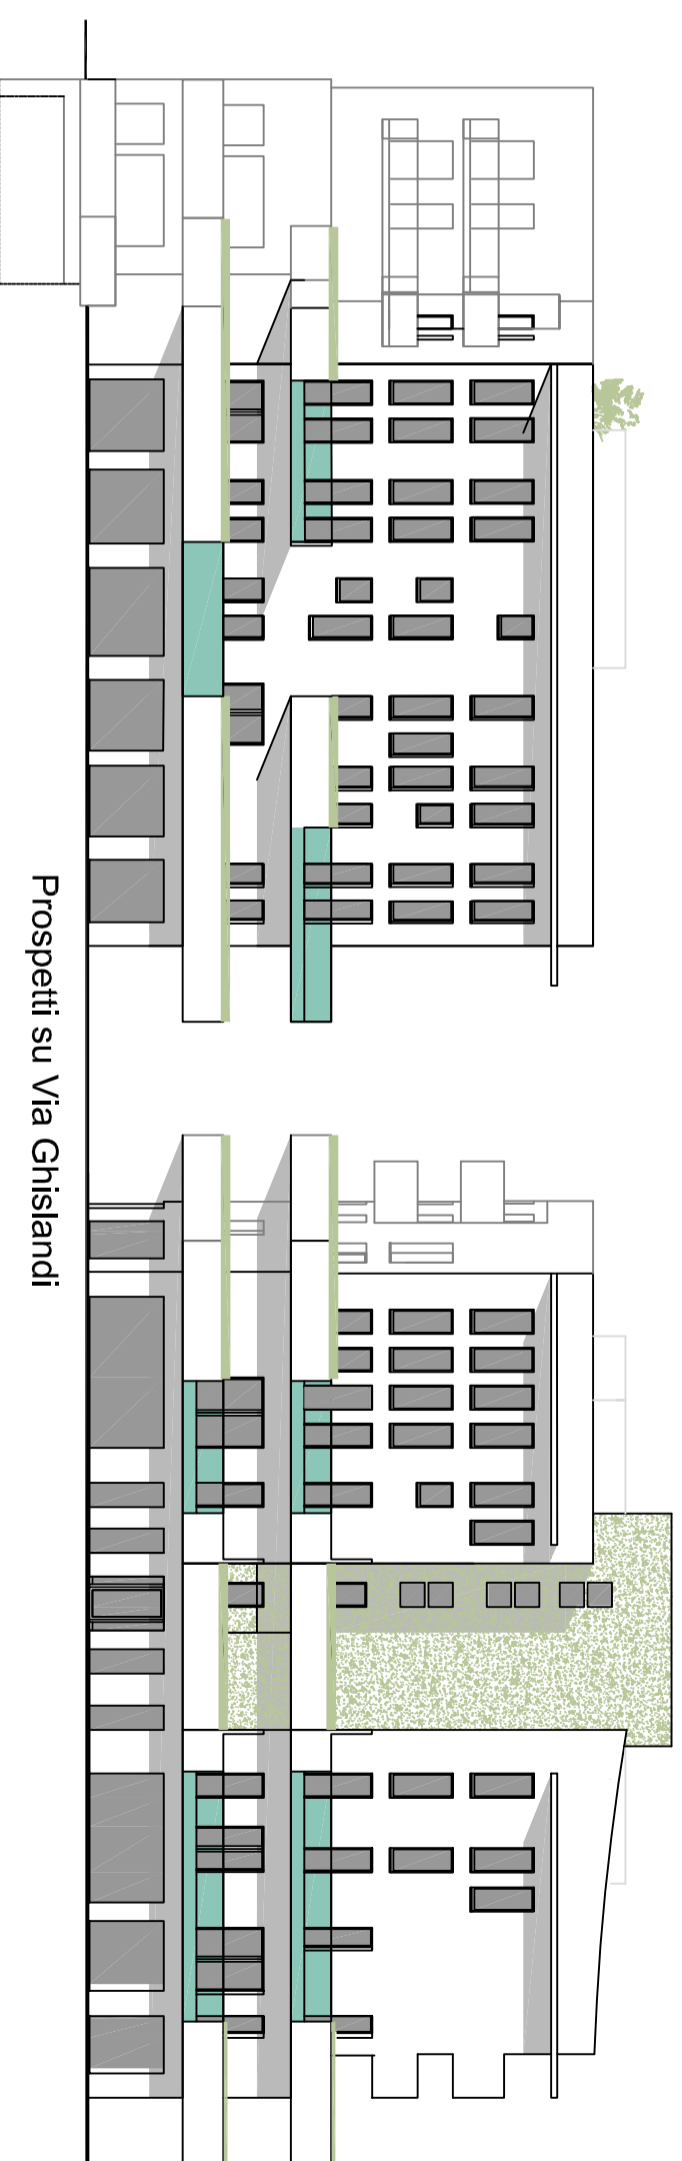

Prospetti su Via Ghislandi

VERIFICHE

1:400

12/12bis - pianta piano terra
CONTEGGIO
SUPERFICI CEDUTE - STANDARD DI QUALITA'

13 - pianta piano 1 interrato
CONTEGGIO
SUPERFICI in ASSERVIMENTO

14 - pianta piano terra
CONTEGGIO
SUPERFICI DRENANTE e PERMEABILE

15 - PIANTA TIPO
VERIFICHE
DISTANZE, DOTAZIONI, ALLACCIAMENTI

16 - pianta piano terra
CONTEGGIO SUPERFICI AREE PUBBLICHE

Comune di Bergamo - REGIONE LOMBARDIA

PIANO ATTUATIVO Ne n° 8 - Bergamo Via Ghislandi
Conforme al Piano delle regole del P.G.T.

Proprietà: City - In Bergamo S.r.l.
Via G. Verdi, 14 BG
Bergamo, 3 marzo 2017 (aggiornamento)

Firma del Legale rappresentante:
Sig. Antonio Niccolini

ELABORATO	STANDARD QUALITÀ	Scala: 1:400
	PIANTA - TESSUTO INTERCONNETTIVO	
12	Sezioni tipo delle opere asservite e a standard	




LUCIO AGAZZI ARCHITETTO

ARCHITETTO LUCIO AGAZZI
ARCHITETTO LUCIO AGAZZI.IT
24123 BERGAMO - VIA ALCANTINI 17 - TEL. +39 035 512155 - FAX. +39 035 523116 - EMAIL: INFO@AGAZZI.IT - WEB SITE: STUDIOAGAZZI.COM



LEGENDA:

In pianta:
SUPERFICI CEDUTE (St. Qual.) = mq 1874,00
SUP. già di propr. Comunale - oggetto di ripristino = mq 1874,00
Strada - Marciapiedi (mq 203+183)= mq 286

TOTALE SUPERFICI CEDUTE (Standard di Qualità) = 1874 + 286 = mq 2160

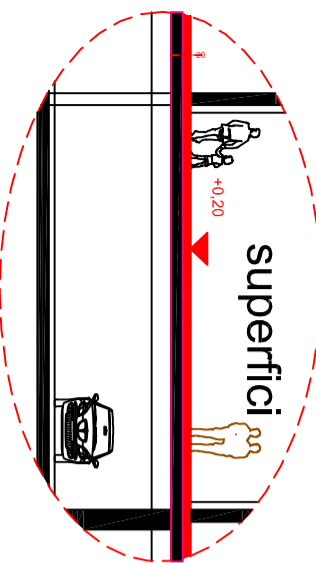

In sezione (stralcio):
SPessori superfici di intervento

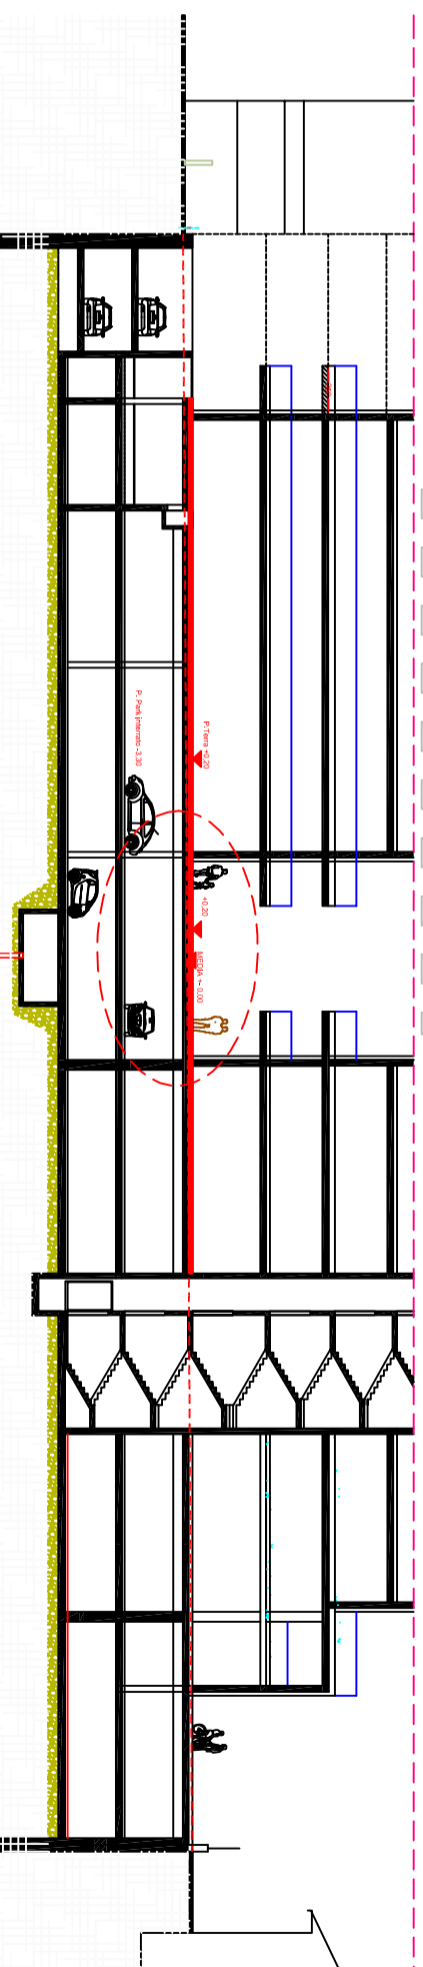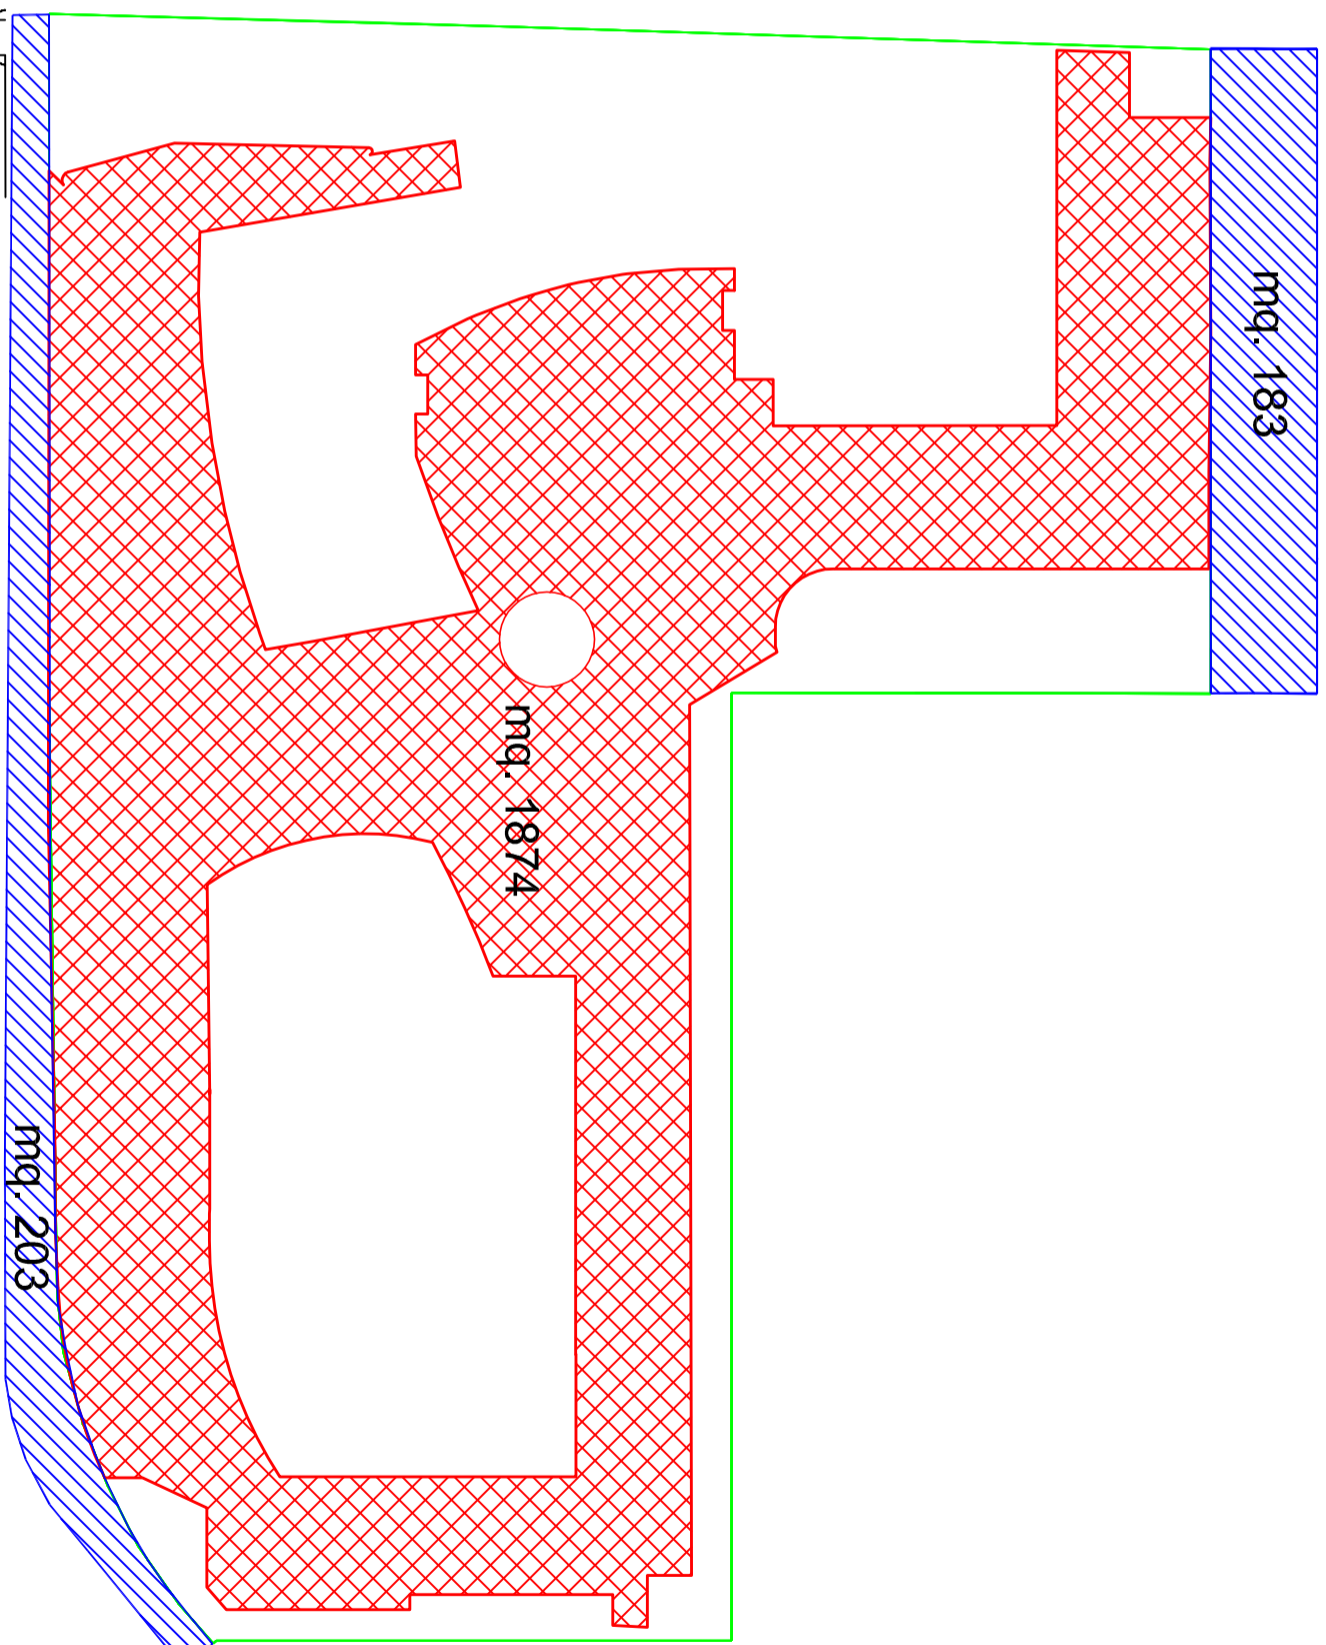

Comune di Bergamo - REGIONE LOMBARDIA

PIANO ATTUATIVO Ne n° 8 - Bergamo Via Ghislandi
Conforme al Piano delle regole del P.G.T.

Proprietà: City - In Bergamo S.r.l.
Via G. Verdi, 14 BG
Bergamo, 3 marzo 2017 (aggiornamento)

Firma del Legale rappresentante:
Sig. Antonio Miccerini

ELABORATO	STANDARD QUALITA' Scale:
12bis	PIANTA - TESSUTO INTERCONNETTIVO SUPERFICI ATTREZZATE di pubblica utilità




LUCIO AGAZZI ARCHITETTO

Architetto
ANCI 1192
ARCHITETTURA@AGAZZI.IT
24128 BERGAMO - VIA ALDEMANI 17 - TEL. 035 219185 - FAX 035 2203116 - EMAIL: INFO@AGAZZI.IT - WEB SITE: WWW.AGAZZI.COM

LEGENDA:

- In pianta:
- Area oggetto di **STANDARD DI QUALITA'** Art. 20 del D.Lgs. 50/2016 di cui s'ha Schema di Contratto d'Appalto per la realizzazione dello **STANDARD DI QUALITA'** di cui all'Art. 7 dello Schema di Convenzione del PA
 - SUPERFICI CEDUTE (S. Qual.)**
TESSUTO INTERCONNETTIVO
 - SUP. già di propr. Comunale - oggetto di ripristino**
Strade - Manicapiada

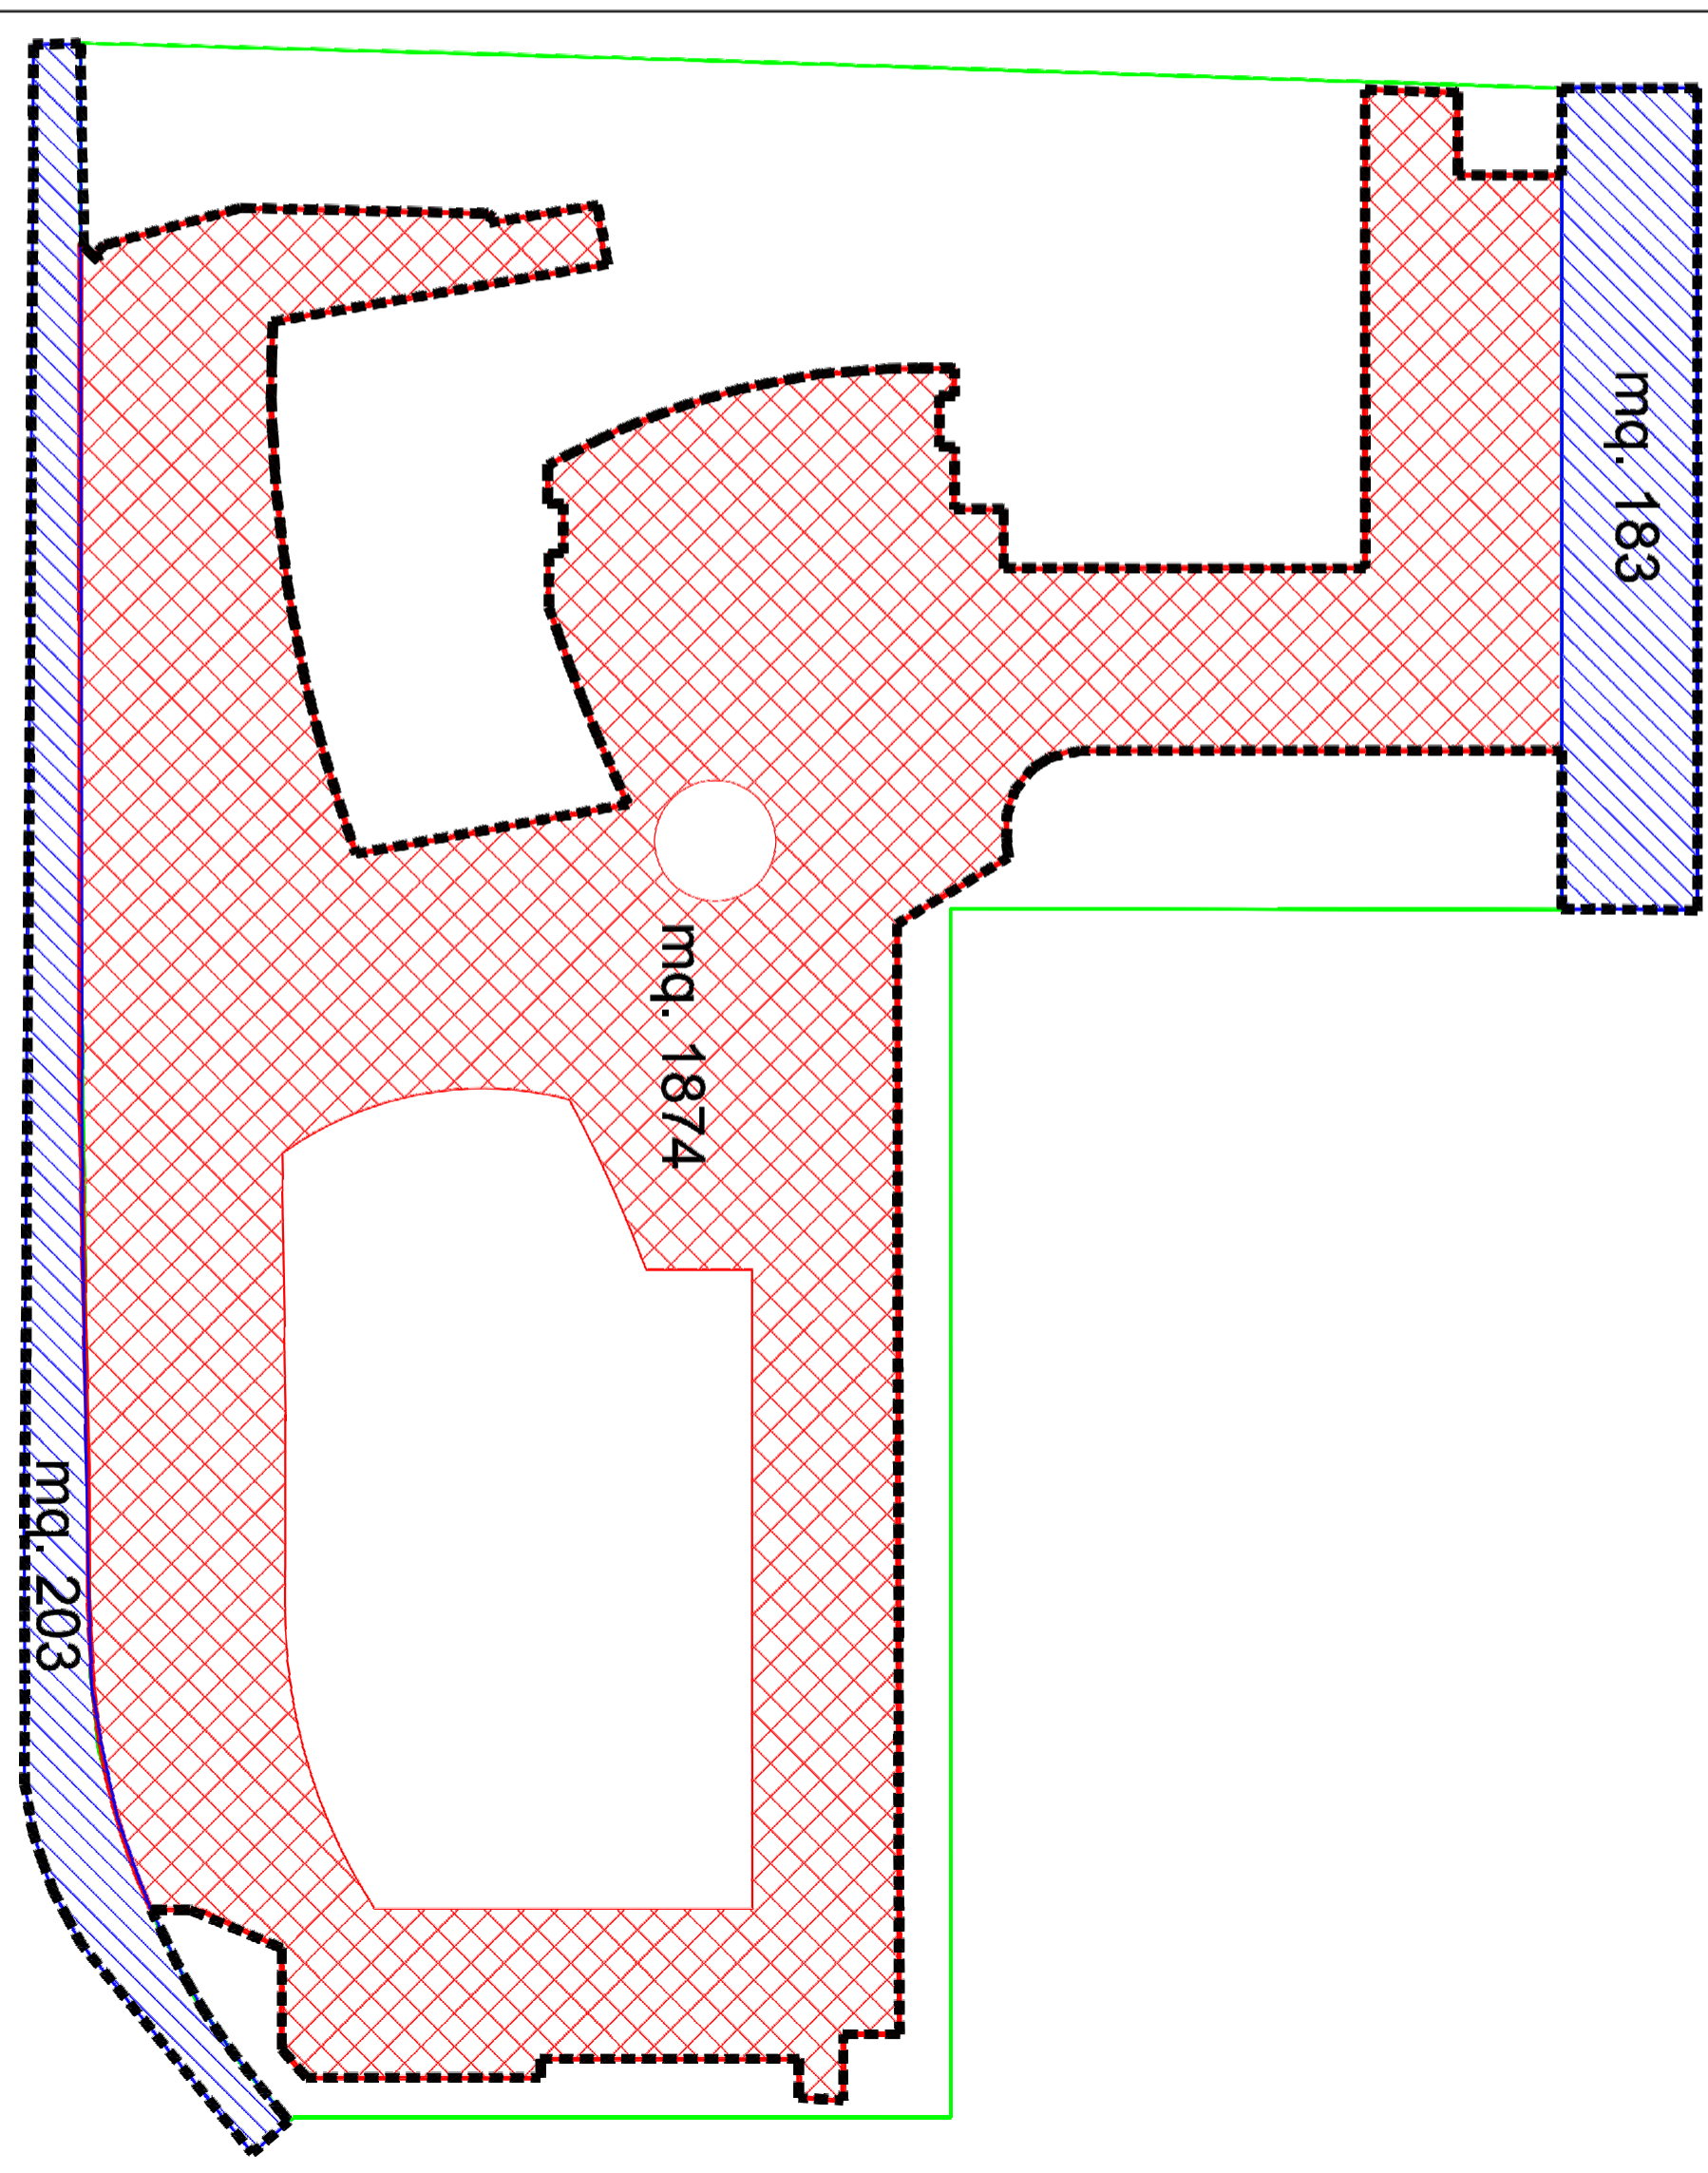

Comune di Bergamo - REGIONE LOMBARDIA

PIANO ATTUATIVO Ne n° 8 - Bergamo Via Ghislandi
Conforme al Piano delle regole del P.G.T.

Proprietà: City - In Bergamo S.r.l.
Via G. Verdi, 14 BG
Bergamo, 3 marzo 2017 (aggiornamento)

Firma del Legale rappresentante:
Sig. Antonio Niccolini

ELABORATO	Sup. Asservite	Scala: 1:400
	13	
	PIANTA Primo piano interrato - Parcheggio uso pubblico	



LUCIO AGAZZI ARCHITETTO

ARCHITETTO LUCIO AGAZZI
24123 BERGAMO - VIA ALCANTINI 17 - TEL. +39 035 512155 - FAX. +39 035 523116 - EMAIL: INFO@AGAZZI.IT - WEB SITE: STUDIOAGAZZI.COM

LEGENDA:

In pianta:
SUPERFICI IN ASSERVIMENTO

PARCHEGGIO AD USO PUBBLICO (livro nubi, pilastri - netto intercapedini aerauti) **mq. 2.079**




PARCHEGGIO asservito a uso pubblico

Scale e Acciamenti asserviti a uso pubblico (22,00x19,70) = **mq. 41,70**

Rampe (8,00x70,80) = **mq. 158,40**

In sezione (stralcio):
SPessori in ASSERVIMENTO

spessore asservito (PARCHEGGIO)

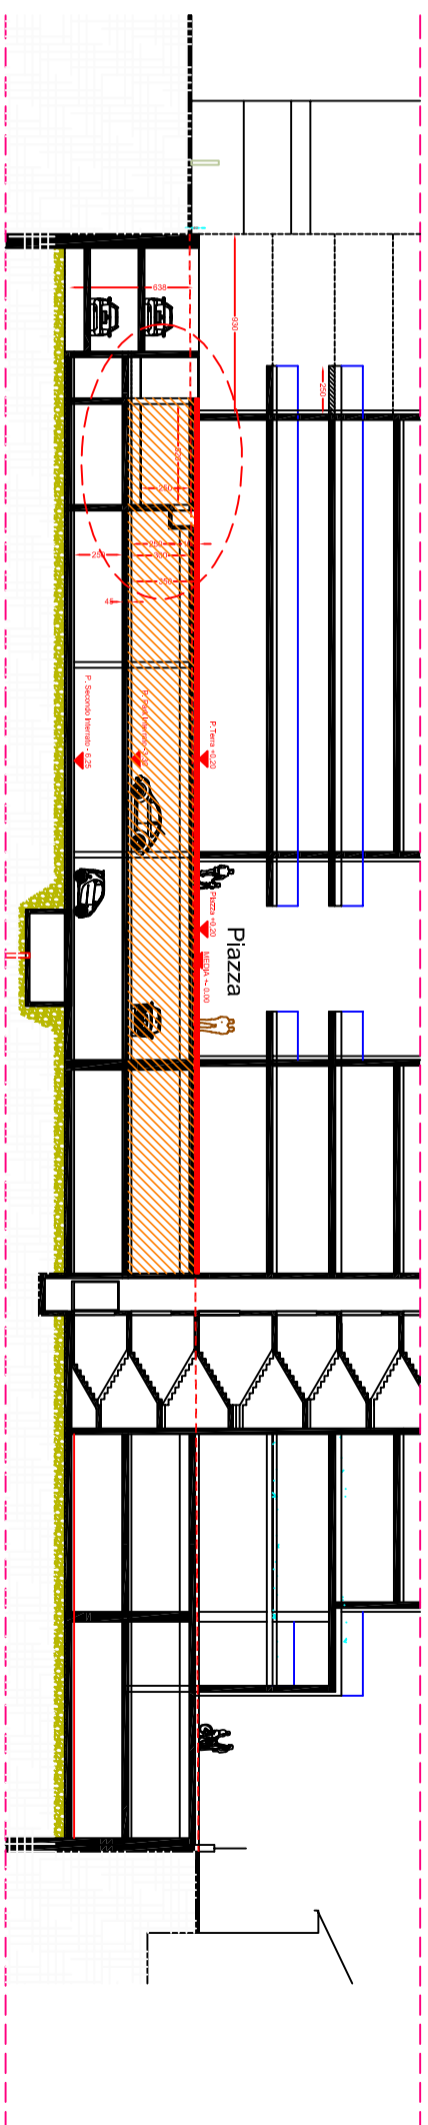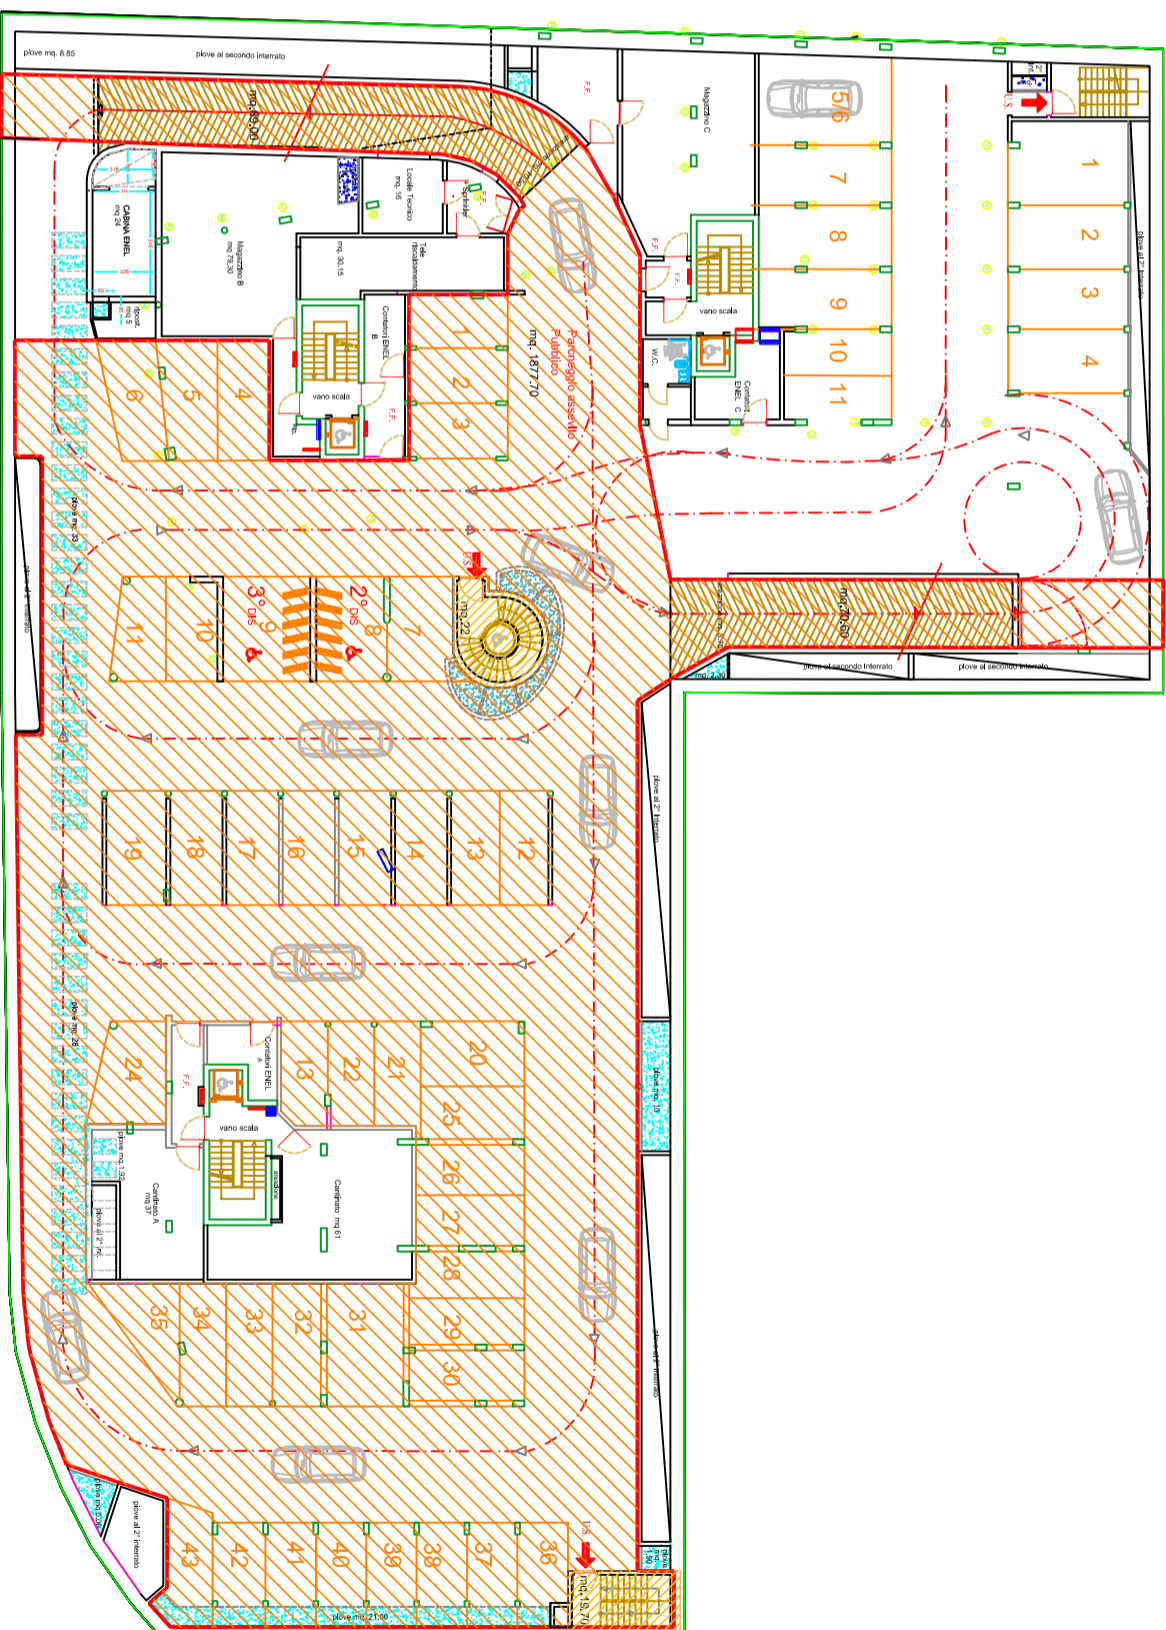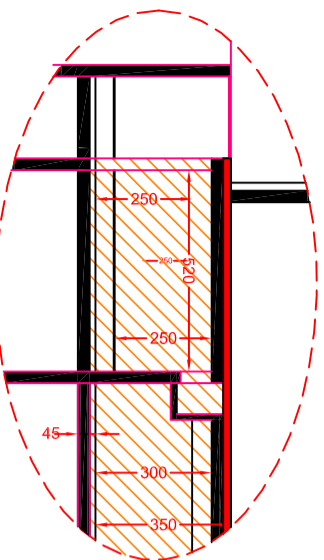

Comune di Bergamo - REGIONE LOMBARDIA

PIANO ATTUATIVO Ne n° 8 - Bergamo Via Ghislandi
Conforme al Piano delle regole del P.G.T.

Proprietà: City - In Bergamo S.r.l.
Via G. Verdi, 14 BG
Bergamo, 3 marzo 2017 (aggiornamento)

Firma del Legale rappresentante:
Sig. Antonio Niccari

ELABORATO	verifiche
	pianta piano terra CONTEGGIO SUPERFICIE DRENANTE e PERMEABILE

14



LUCIO AGAZZI ARCHITETTO

Architetto
ARCHITETTO LUCIO AGAZZI
24123 BERGAMO - VIA ALCANTINI 17 - TEL. +39 035 512155 - FAX. +39 035 523116 - EMAIL: INFO@AGAZZI.IT - WEB SITE: STUDIOAGAZZI.COM

LEGENDA:

SUPERFICIE DRENANTE dovuta:

Sup. terr. = mq. 3707,67 x 30% = **mq. 1113**

SUPERFICIE DRENANTE allo stato di fatto attuale:

Superfici con Pavimento drenante **mq. 0,00**

SUPERFICIE DRENANTE di Progetto:

Superfici con Pavimento drenante (allotamenti) **mq. 990,00**


Superfici Aiude **H. 1,50** **mq. 204,00**

Superfici INFERNOTTI sfiorati al piede **mq. 220,00**

TOTALE Superficie PERMEABILE **mq. 422,00**

TOTALE Superficie DRENANTE (acque restituite in falda) **mq. 1414,00**

N.B. L'azienda Jump è fronte della Via Ghislandi (mq. 148), essendo su proprietà comunale, non è stata conteggiata, ma essendo attualmente cementificata) costituisce di fatto un aumento della permeabilità totale

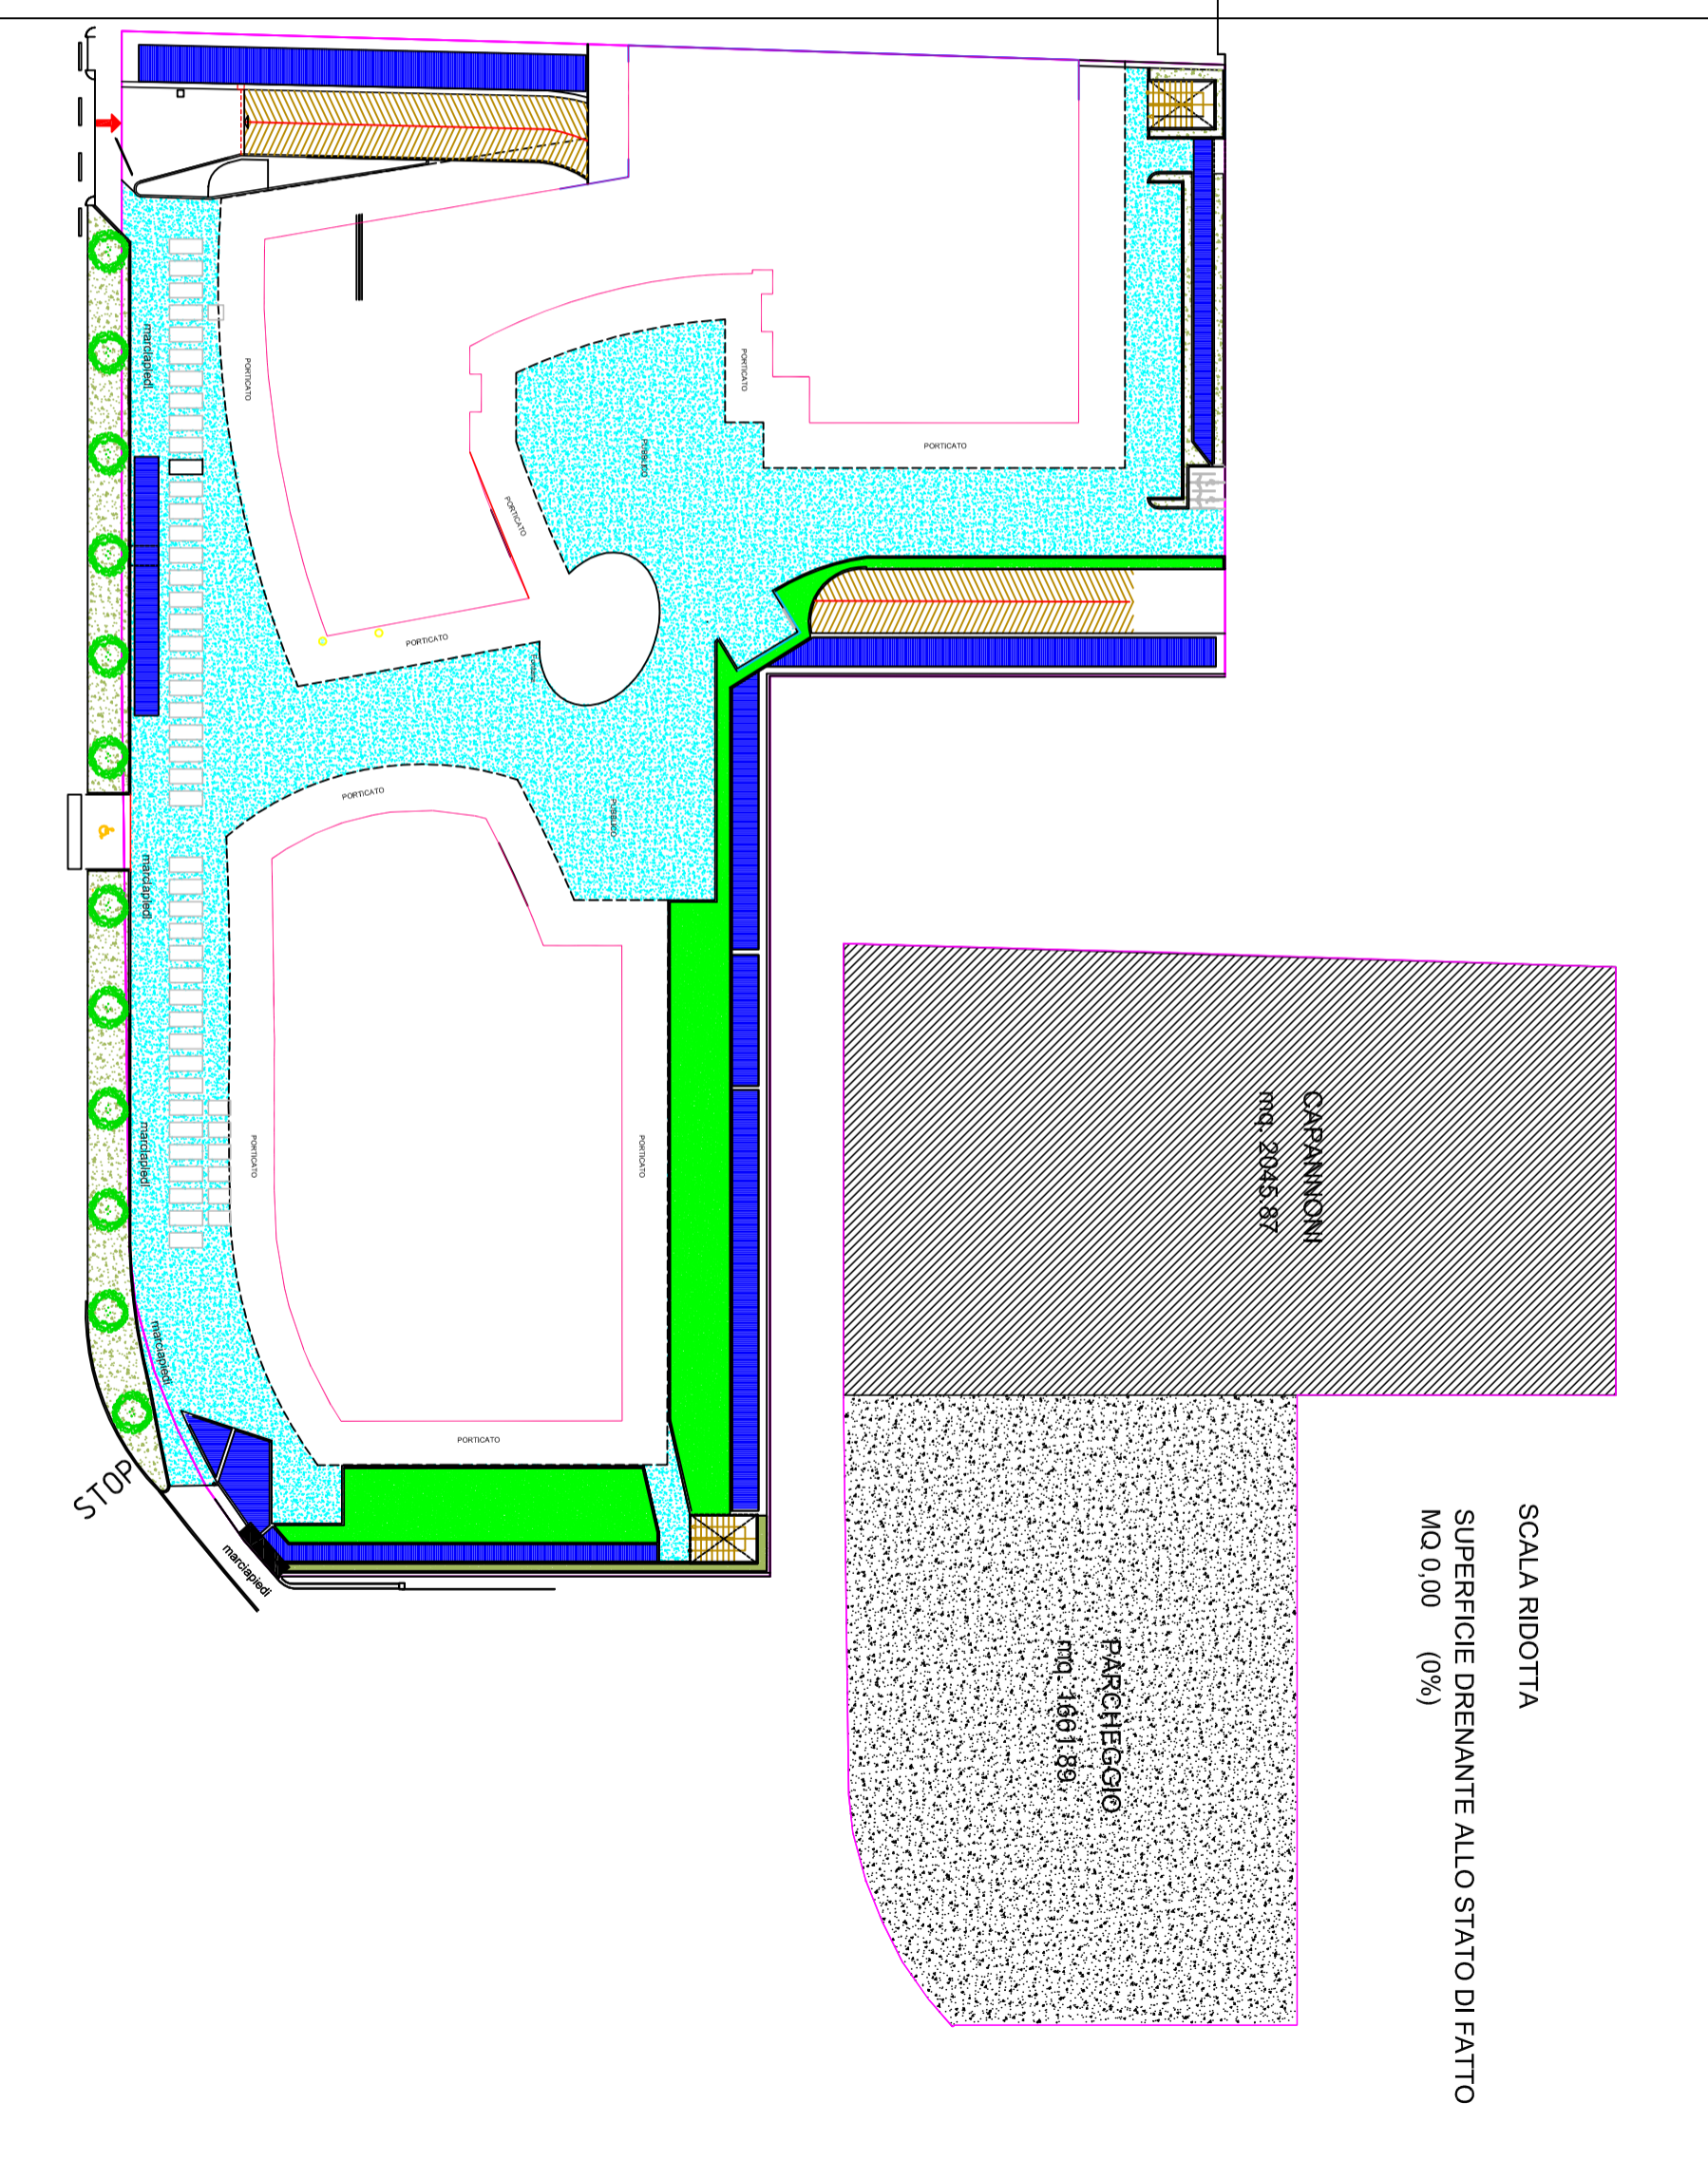

Comune di Bergamo - REGIONE LOMBARDIA

PIANO ATTUATIVO Ne n° 8 - Bergamo Via Ghislandi
Conforme al Piano delle regole del P.G.T.

Proprietà: City - In Bergamo S.r.l.
Via G. Verdi, 14 BG
Bergamo, 3 marzo 2017 (aggiornamento)

Firma del Legale rappresentante:
Sig. Antonio Maccanhi

ELABORATO	verifiche	Scale: 1:400
	pianta piano tipo	
	DISTANZE, DOTAZIONI, ALLACCIAMENTI	


15





LUCIO AGAZZI ARCHITETTO

24123 BERGAMO - VIA ALCANTINI 17 - TEL. +39 035 512158 - FAX. +39 035 5232116 - EMAIL: INFO@AGAZZI.IT - WEB SITE: STUDIOAGAZZI.COM

**Legenda: Corpi e Arretramenti
Distacchi e Distanze
Segnaletica e Dotazioni**

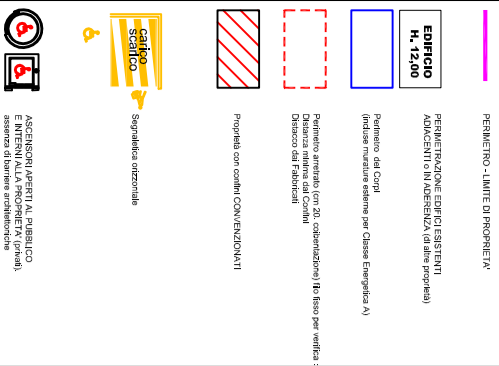

**Legenda: ALLACCIAMENTI
alle RETI**

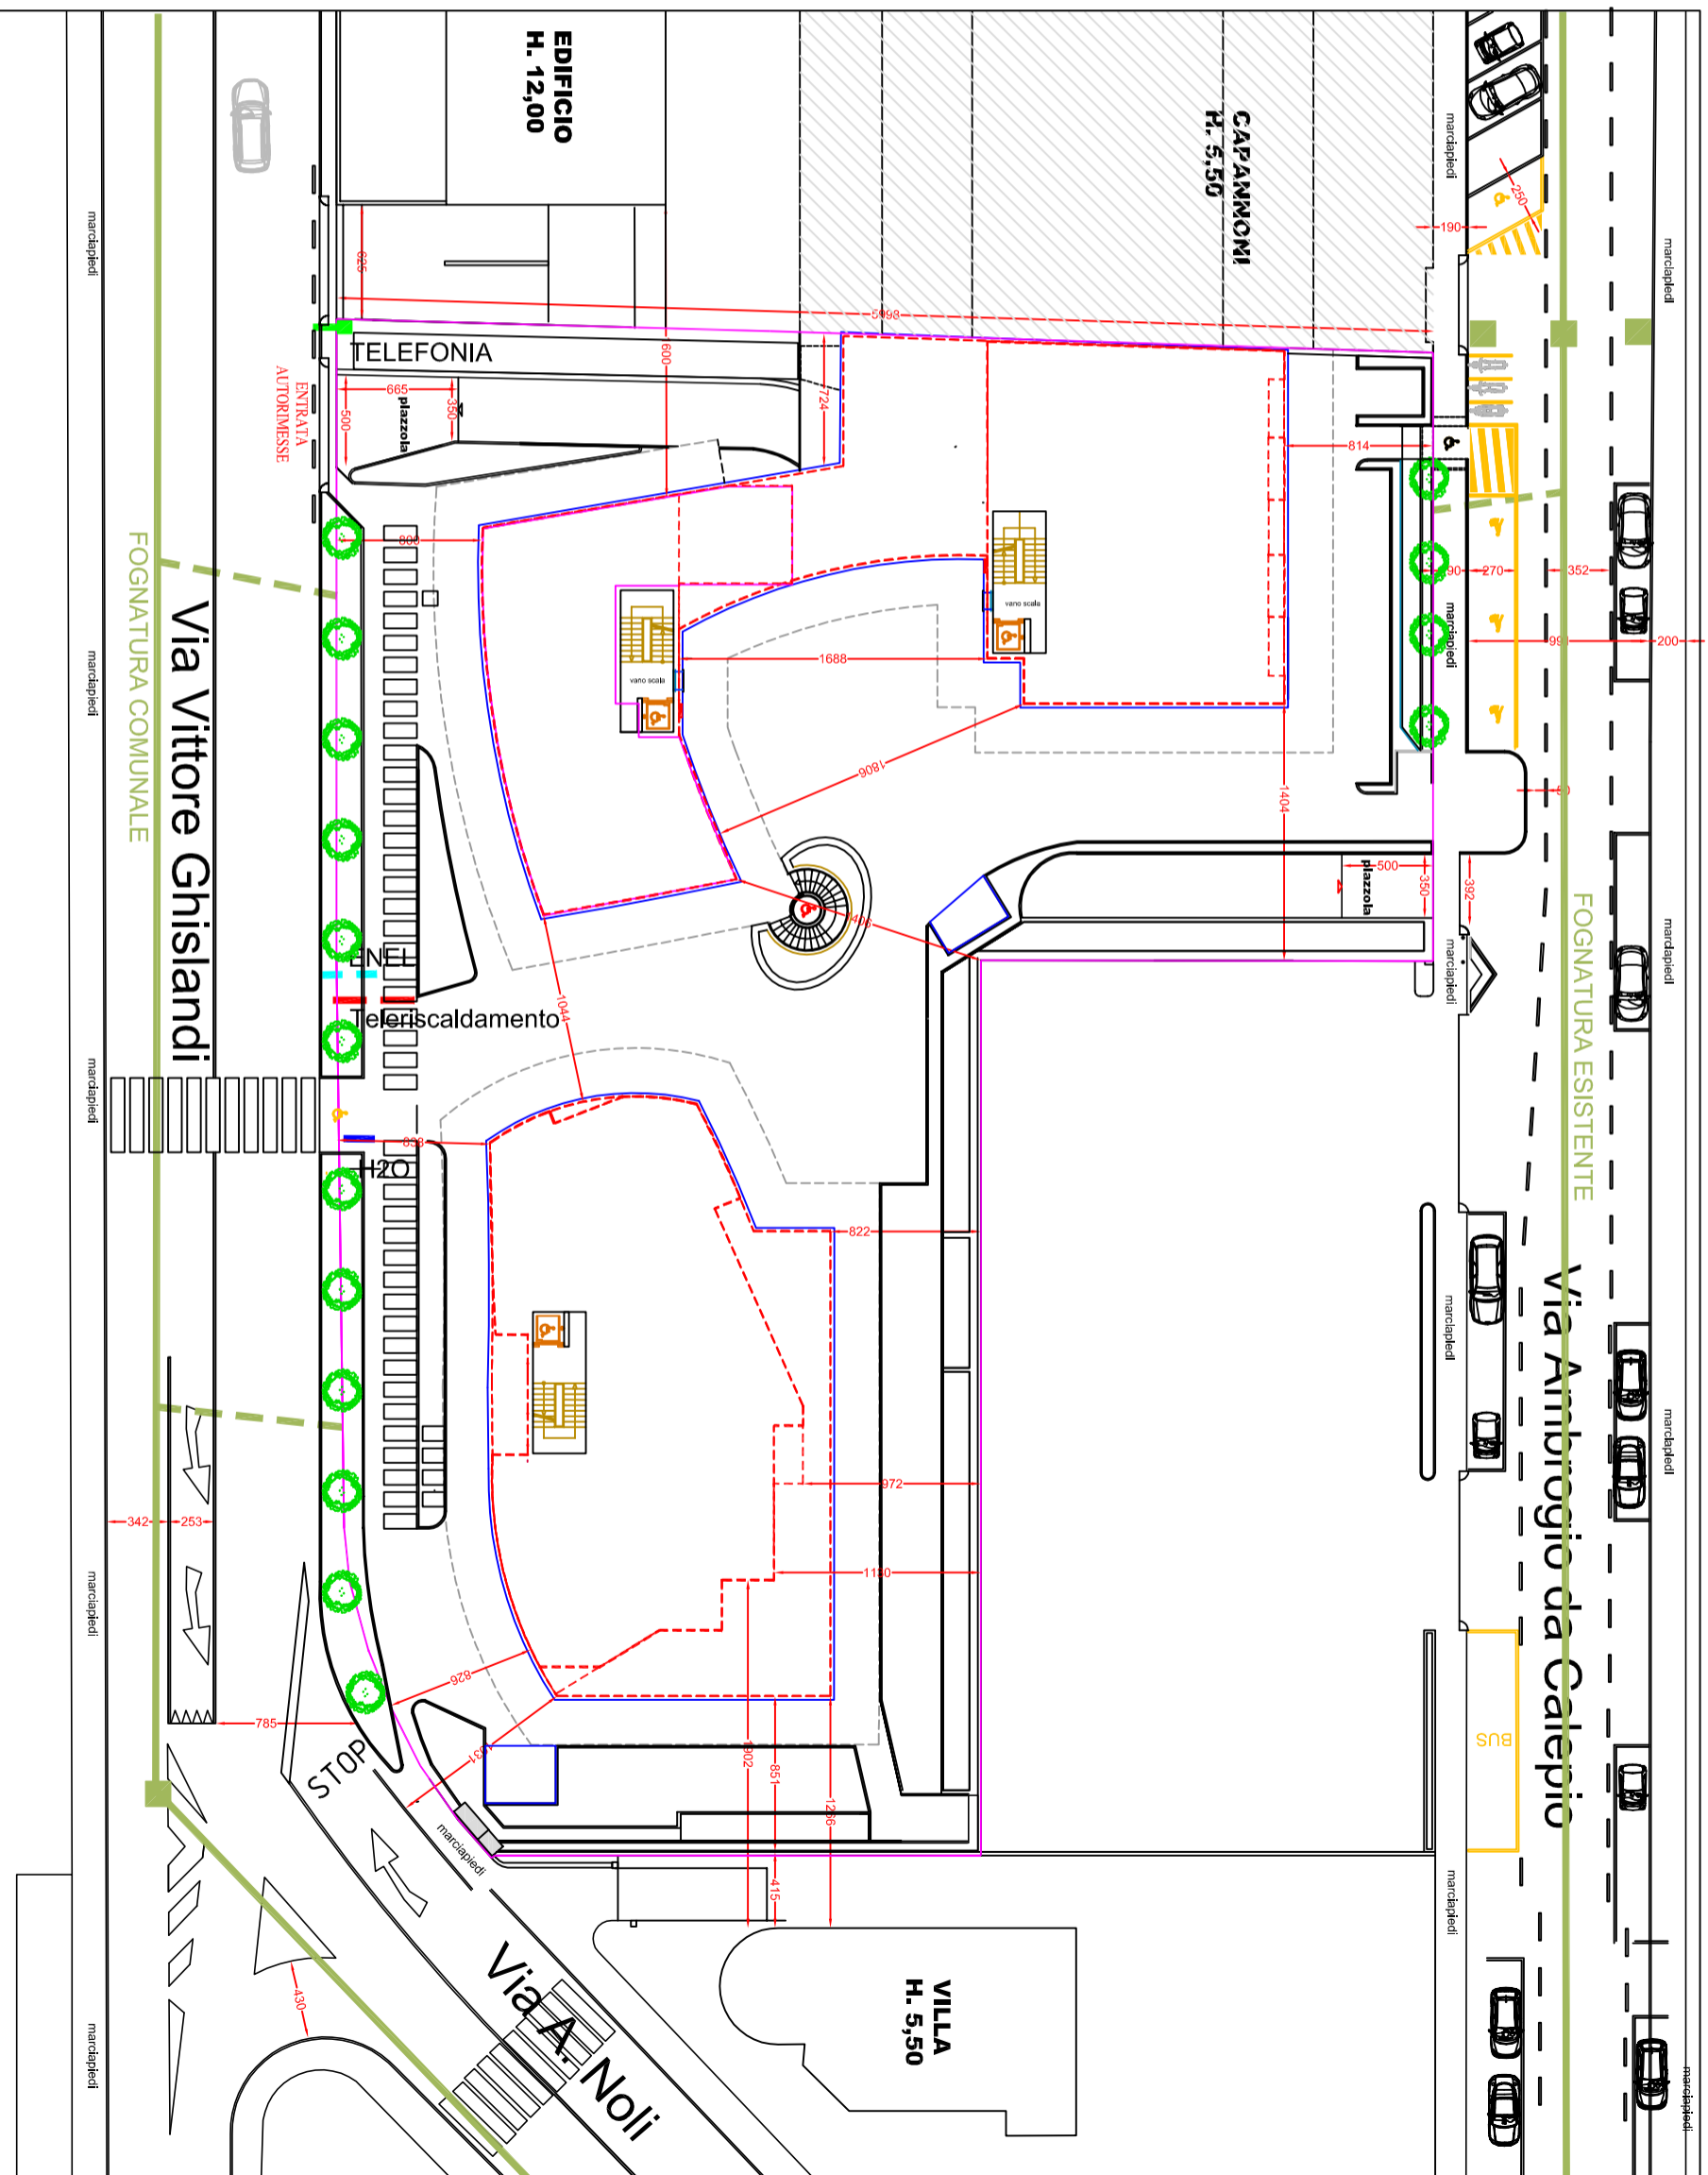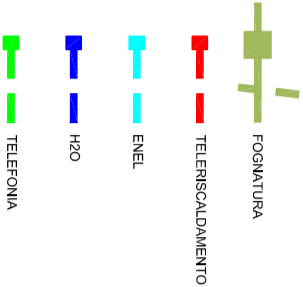

FOGNATURA COMUNALE

Via Vittore Ghislandi

Via Ambrogio da Calepio

Via A. Noli

Comune di Bergamo - REGIONE LOMBARDIA

PIANO ATTUATIVO Ne n° 8 - Bergamo Via Ghislandi
Conforme al Piano delle regole del P.G.T.

Proprietà: City - In Bergamo S.r.l.
Via G. Verdi, 14 BG
Bergamo, 3 marzo 2017 (aggiornamento)

Firma del Legale rappresentante:
Sig. Antonio Mascanti

ELABORATO **Aree pubbliche** Scale 1:400

16

pianta piano terra
superfici stradali oggetto di miglioramento
in coerenza con il tessuto interconnettivo



LUCIO AGAZZI ARCHITETTO

PROFESSIONE ARCHITETTO
ARCHITETTO LUCIO AGAZZI
24123 BERGAMO - VIA ALCANTINI 17 - TEL.: +39 035 212165 - FAX: +39 035 232319 - EMAIL: INFO@AGAZZI.IT - WEB SITE: STUDIOAGAZZI.COM

LEGENDA:

OPERE DI MIGLIORAMENTO STRADALE
SUPERFICI interventi di ripristino stradali




VIA GHISLANDI
VIA CALEPIO

TOTALE SUPERFICI DI INTERVENTO sulle aree pubbliche

mq- 286,00
mq- 183,00
mq- 471,00

Opere attuate (come da Computo metrico allegato):

nuovi Marciapiedi, Cordoli, Aluole, Plantumazione, Segnalatica orizzontale.

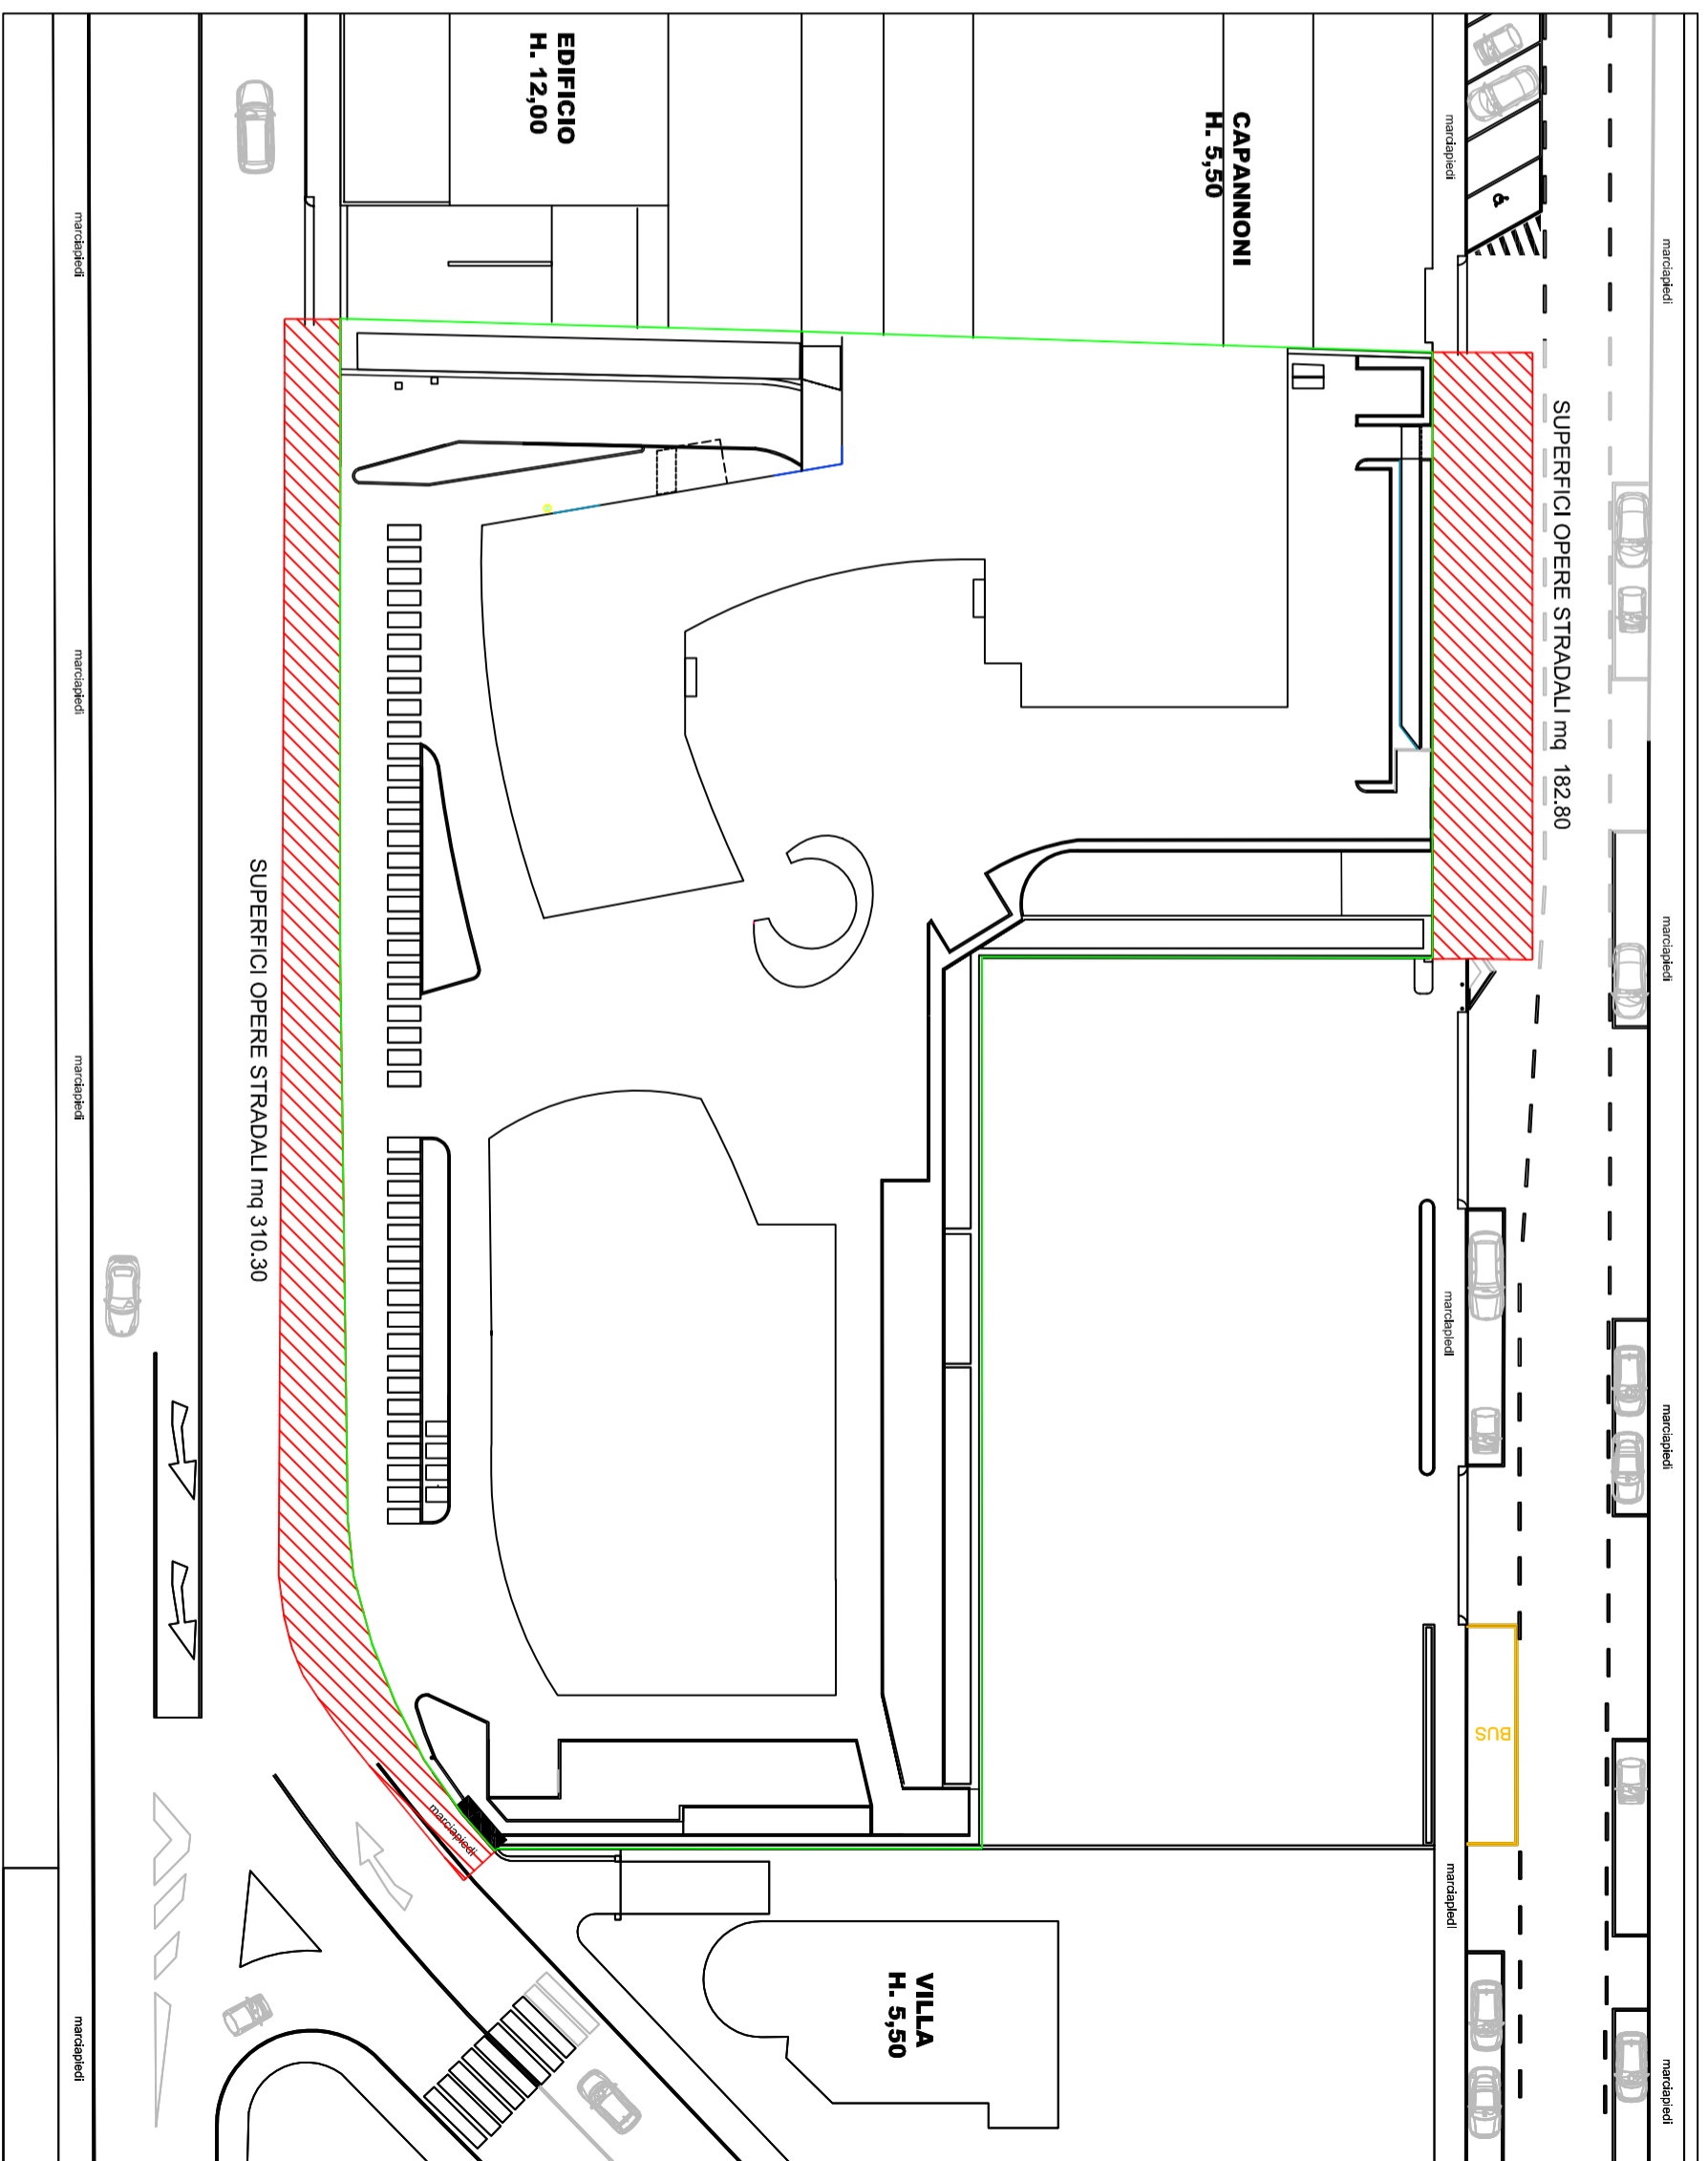

PIANO ATTUATIVO Ne n° 8 - Bergamo Via Ghislandi
Conforme al Piano delle regole del P.G.T.

CONTEGGIO SUPERFICI

SUPERFICI e DESTINAZIONI D'USO
1:400

Interrati

- 17 - pianta secondo piano interrato
- 18 - pianta primo piano interrato

Fuori terra

- 19 - pianta piano terra
- 20 - pianta piano primo
- 21 - pianta piano secondo
- 22 - pianta piano terzo
- 23 - pianta piano quarto
- 24 - pianta piano volumi tecnici e lastico solare

VERIFICA S.L.P		
Piano Quarto	mq	882
Piano Terzo	mq	884
Piano Secondo	mq	892
Piano Primo	mq	1147
Piano Terra		1143
TOTALE S.L.P.	mq	4948

Comune di Bergamo - REGIONE LOMBARDIA

PIANO ATTUATIVO Ne n° 8 - Bergamo Via Ghislandi
Conforme al Piano delle regole del P.G.T.

Proprietà: City - In Bergamo S.r.l.
Via G. Verdi, 14 BG
Bergamo, 3 marzo 2017 (aggiornamento)

Firma del Legale rappresentante:
Sig. Antonio Niccarchi

ELABORATO	Conteggi Sup.	Scala: 1:400
17		
PIANTA SECONDO PIANO INTERRATO CONTEGGIO SUPERFICI		



LUCIO AGAZZI ARCHITETTO

ARCHITETTO LUCIO AGAZZI
ARCHITETTO LUCIO AGAZZI
24123 BERGAMO - VIA ALCANTINI 17 - TEL. +39 035 512158 - FAX. +39 035 523116 - EMAIL: INFO@AGAZZI.IT - WEB SITE: STUDIOAGAZZI.COM

LEGENDA:

SUPERFICI e DESTINAZIONI D'USO al SECONDO Piano Interrato


SUPERFICIE di Progetto:

	Autofornese private e corselli	mq. 1780,00
	Garages con aree di sicurezza autonome (mq 56,70+74,20)	mq. 130,90
	Scale / Usce di sicurezza Autofornese private (13,70+22,80+13,70)	mq. 50,00
	Cantinati del Terziano (area > 140)	mq. 492,00
	Cantinati e Androni del Residenziale (37,60+125,20+201,00+93,30) =	mq. 457,10
	Locali Tecnici / Servizi (23,50+18,25+14,30+23,50) =	mq. 79,75
	Scale e Ascensori (23,50+20,20+20,20+22,60+13,70+13,70) =	mq. 114,30
	Rampe (78,30+51,60) =	mq. 129,90

VERIFICA V.V.F. (norme antincendio)

SUPERFICIE delle Autofornese e relative superficie di aree di sicurezza:

	Autofornese private e corselli	mq. 71,20
	Area di sicurezza (Bona) necessaria = 125	mq. 87,80 > 38,57
	Area di sicurezza (Bona) di progetto (mq 37,40+23,5+21,15+10+2,3+11,60) =	mq. 592,80
	Cantinati del Terziano (86,20 + 263,30 + 119,30)	mq. 14,82
	Area di sicurezza (Bona) necessaria = 140	mq. 35,60 > 14,82
	Area di sicurezza (Bona) di progetto (mq 8,80+14,70+ 2,30+9,80) =	

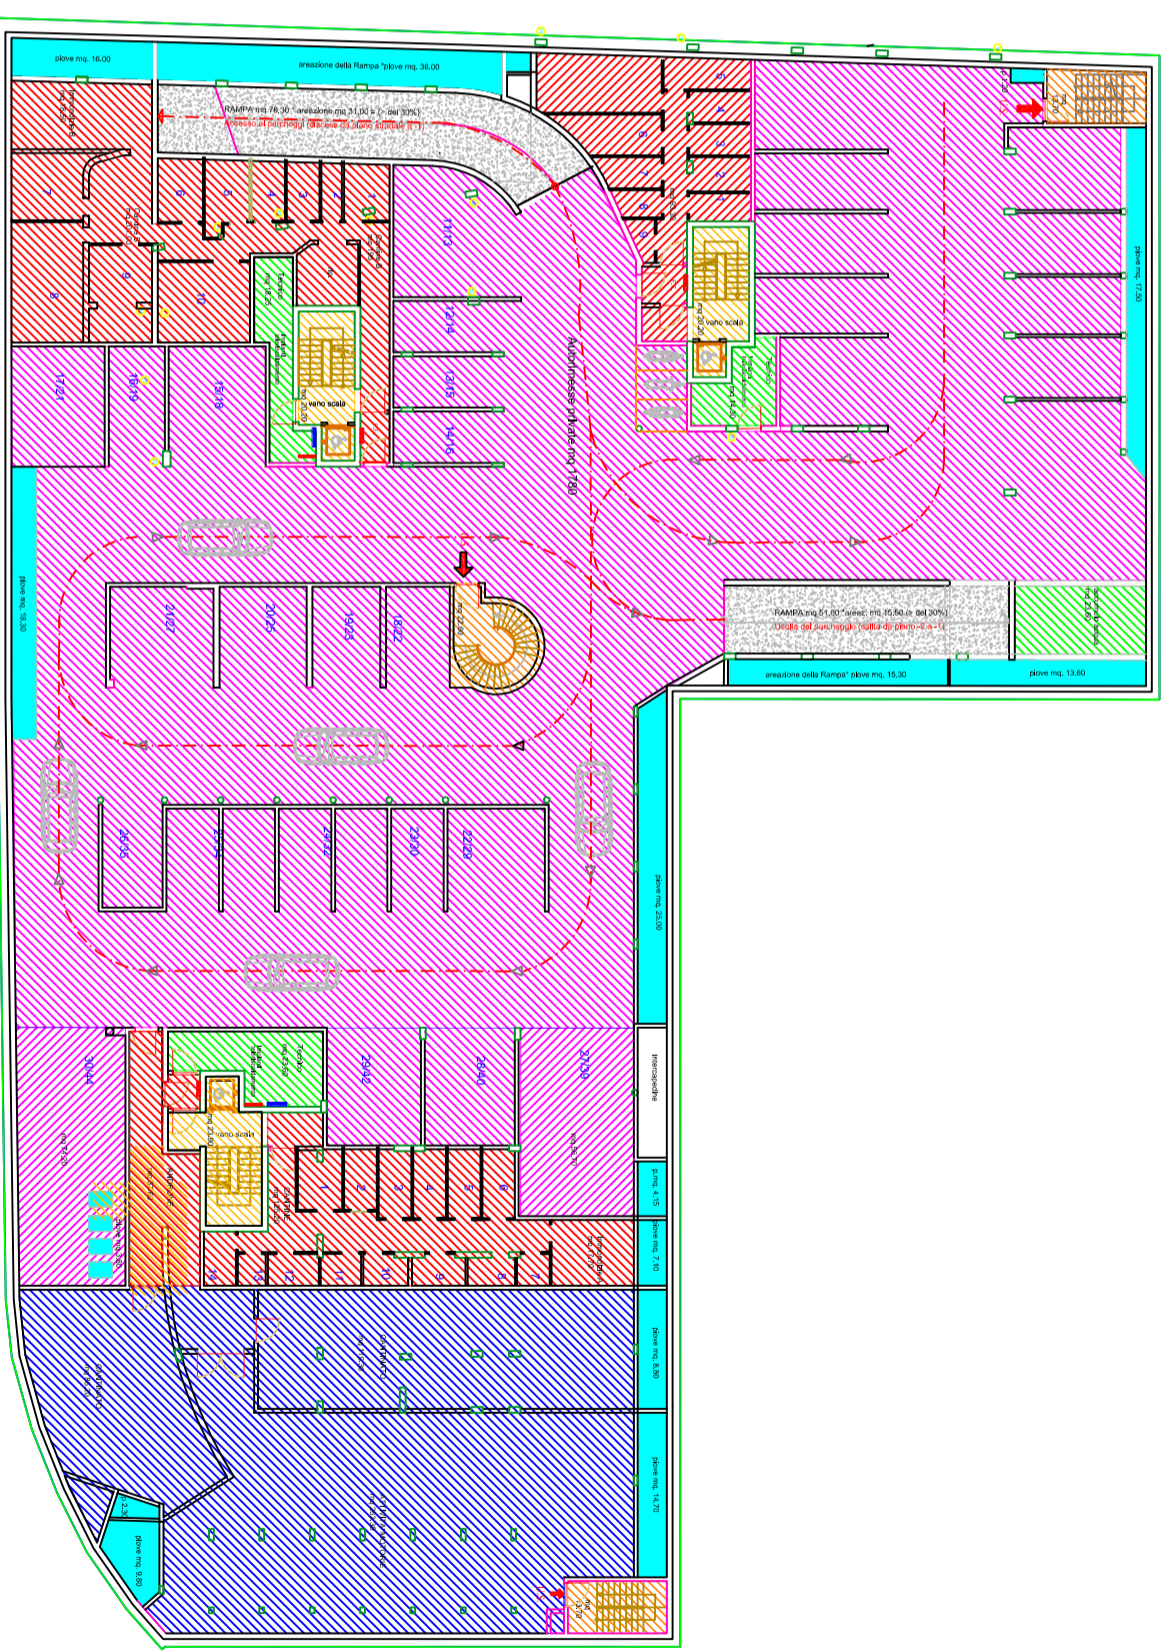

Comune di Bergamo - REGIONE LOMBARDIA

PIANO ATTUATIVO Ne n° 8 - Bergamo Via Ghislandi
Conforme al Piano delle regole del P.G.T.

Proprietà **MAMMOLEGGI & MACCARINI S.r.l.**
Via Vittore Ghislandi, 10

Bergamo, 11 agosto 2016

ELABORATO	Conteggi Sup.	Scala: 1:400
	18	
	PIANTA	
	PRIMO PIANO INTERRATO	
	CONTEGGIO SUPERFICI	

LUCIO AGAZZI ARCHITETTO



24123 BERGAMO - VIA ALCANTARI 17 - TEL. +39 035 512158 - FAX. +39035 5293116 - EMAIL: INFO@AGAZZI.IT - WEB SITE: STUDIOAGAZZI.COM

LEGENDA:


SUPERFICI e DESTINAZIONI D'USO al PRIMO Piano Interrato

	PARCHIEGGI (asservito a uso pubblico e privato)	mq. 2432,00
	Scale e Ascensori (22,00*18,70 + 16,40) =	mq. 58,10
	Scale (89,00*70,50) =	mq. 159,80
	Canali del Traliccio (97,70 * 78,10 * 83,00)	mq. 258,80
	Canali e Fitti (13,10 * 8,00 * 9,40 * 4,40 * 5,00) =	mq. 295,70
	Locali Tecnici e di Servizio V.C. (8,90 * 8,90 * 38,15 * 16,00 * 10,50 * 10,50 * 14,50 * 25) =	mq. 126,28
	Scale e Ascensori (22,00*20,10+24,80+12,80+24,00+16,40) =	mq. 119,90

VERIFICA V.V.F. (norme antincendio)

SUPERFICIE delle Autorimesse e relative superfici di ancazioni:

	Borse e Canali Autorimesse Pubbliche e private	mq. 2432,00
	Ancazione libera (borso) necessaria =125	mq. 97,28
	Ancazione libera (borso) di progetto (mq 1 * 7,50 + 10 * 1,50 + 21 * 5 + 23 * 97,40) =	mq. 106,40=97,28
	Borse (89,00*70,50) =	mq. 159,80
	Ancazione libera (borso) necessaria = 30%	mq. 47,88
	Ancazione libera (borso) di progetto (mq 64,50 * 65,60) =	mq. 124,00 =47,88
	Canali del Traliccio (97,70 * 78,10 * 83,00)	mq. 258,80
	Ancazione libera (borso) necessaria =140	mq. 6,50
	Ancazione libera (borso) di progetto (mq 1,50*132*3,20) =	mq. 6,02 = 6,50

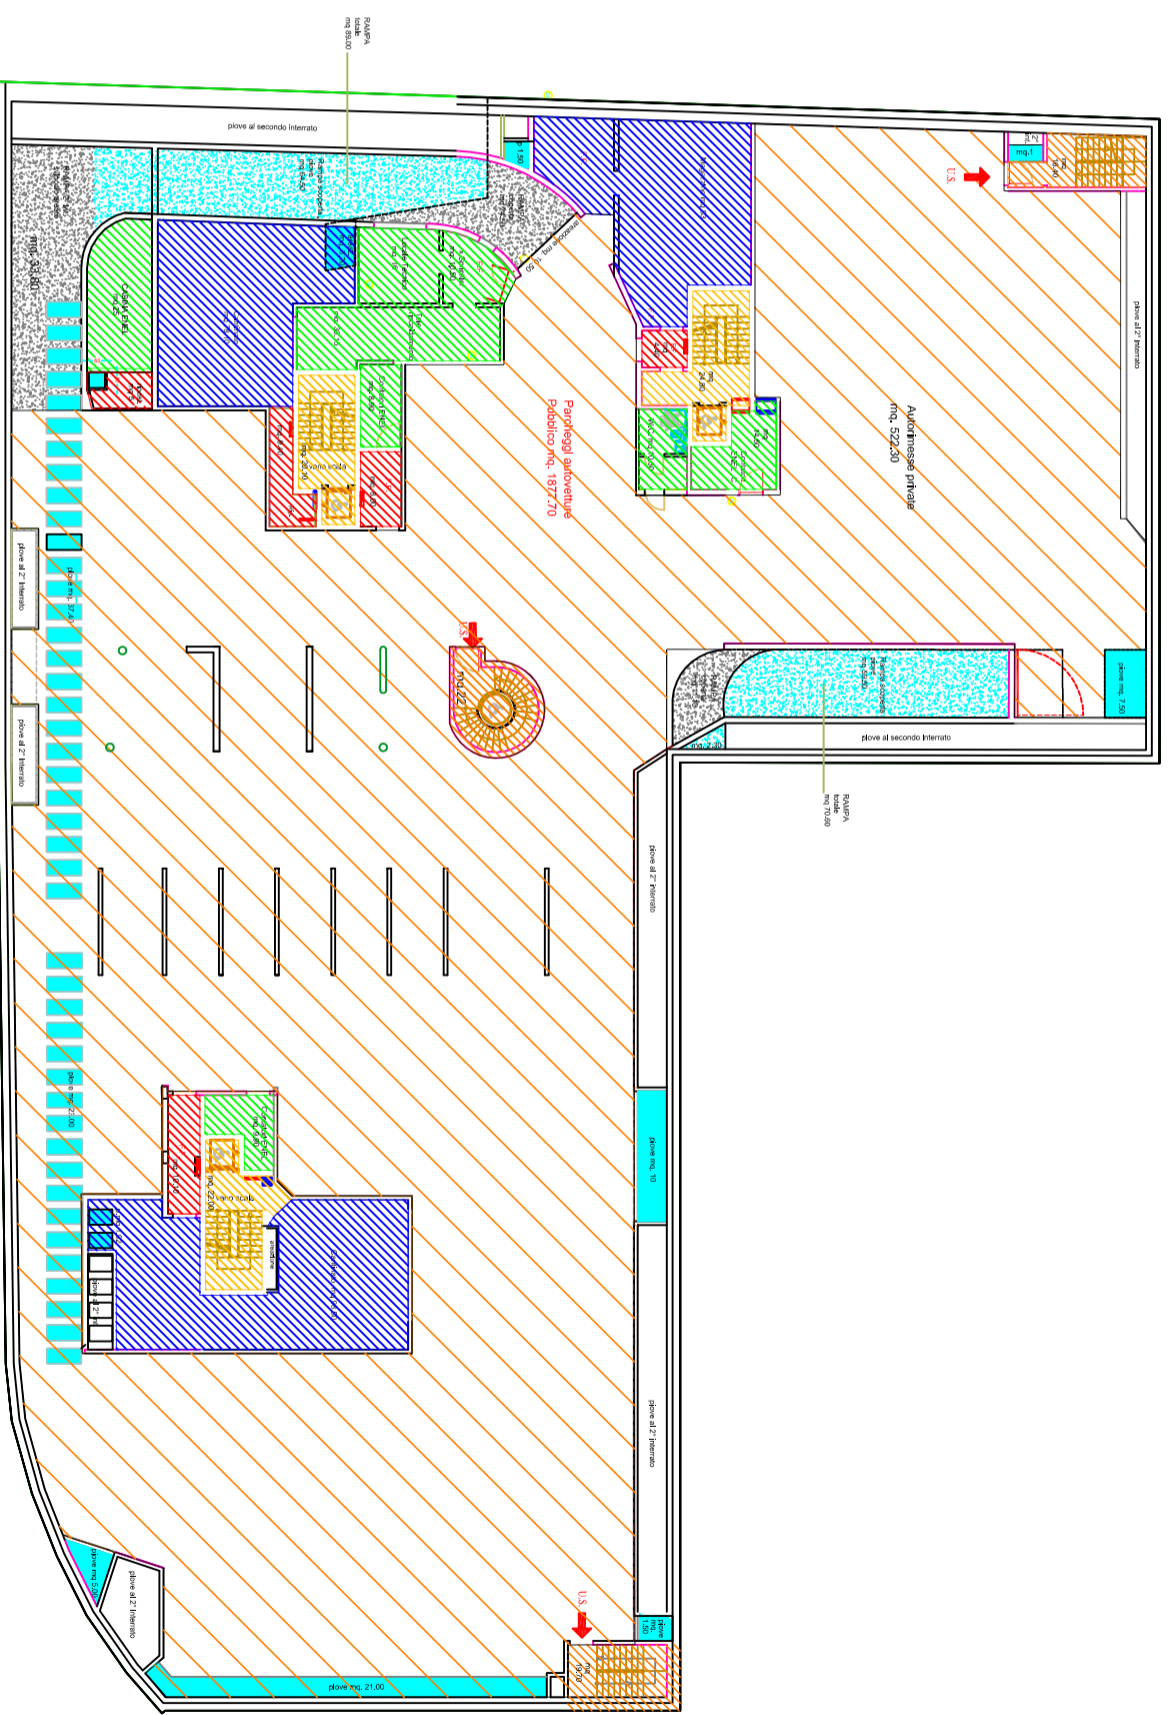

Comune di Bergamo - REGIONE LOMBARDIA

PIANO ATTUATIVO Ne n° 8 - Bergamo Via Ghislandi
Conforme al Piano delle regole del P.G.T.

Proprietà: City - In Bergamo S.r.l.

Via G. Verdi, 14 BG

Bergamo, 3 marzo 2017 (aggiornamento)

Firma del Legale rappresentante:

Sig. Antonio Niccolini

ELABORATO	Conteggi Sup.	Scala: 1:400
	19	
	PIANTA PIANO TERRA CONTEGGIO SUPERFICI	



LUCIO AGAZZI ARCHITETTO

ARCHITETTO LUCIO AGAZZI
ARCHITETTO LUCIO AGAZZI
24123 BERGAMO - VIA ALCANTINI 17 - TEL. +39 035 212168 - FAX. +39 035 223116 - EMAIL: INFO@AGAZZI.IT - WEB SITE: STUDIOAGAZZI.COM

LEGENDA:

SUPERFICIE di Progetto:

	SUPERFICIE COPERTA Corpo A (al netto 20 cm colportazione muri esterni)	mq. 543,00
	SUPERFICIE COPERTA Corpo B+C (al netto 20 cm colportazione muri esterni)	mq. 688,00

TOTALE SUPERFICI

mq. 1229,00


TOTALE SUPERFICIE COPERTA DI PROGETTO al lordo del 5%

mq. **1167,55**

Verifica: St = S.c. ammessa = mq 3707,76 x 0,3 + 5% = mq 1167,90

SUPERFICI e DESTINAZIONI D'USO al Piano Terra

	S.l.p. Unità Terziate (negozi) Corpo A	mq. 511,00
	S.l.p. Unità Terziate (negozi) Corpo B+C	mq. 632,00
	S.l.p. Scale Corpo A	mq. 32,00
	S.l.p. Scale (commercio) Corpo B+C (27+27)	mq. 54,00
TOTALE Superficie lorda di pavimento		mq. 1143,00
H. 3,50		mq. 4000,50
Volume 1143,00 x 3,50=		

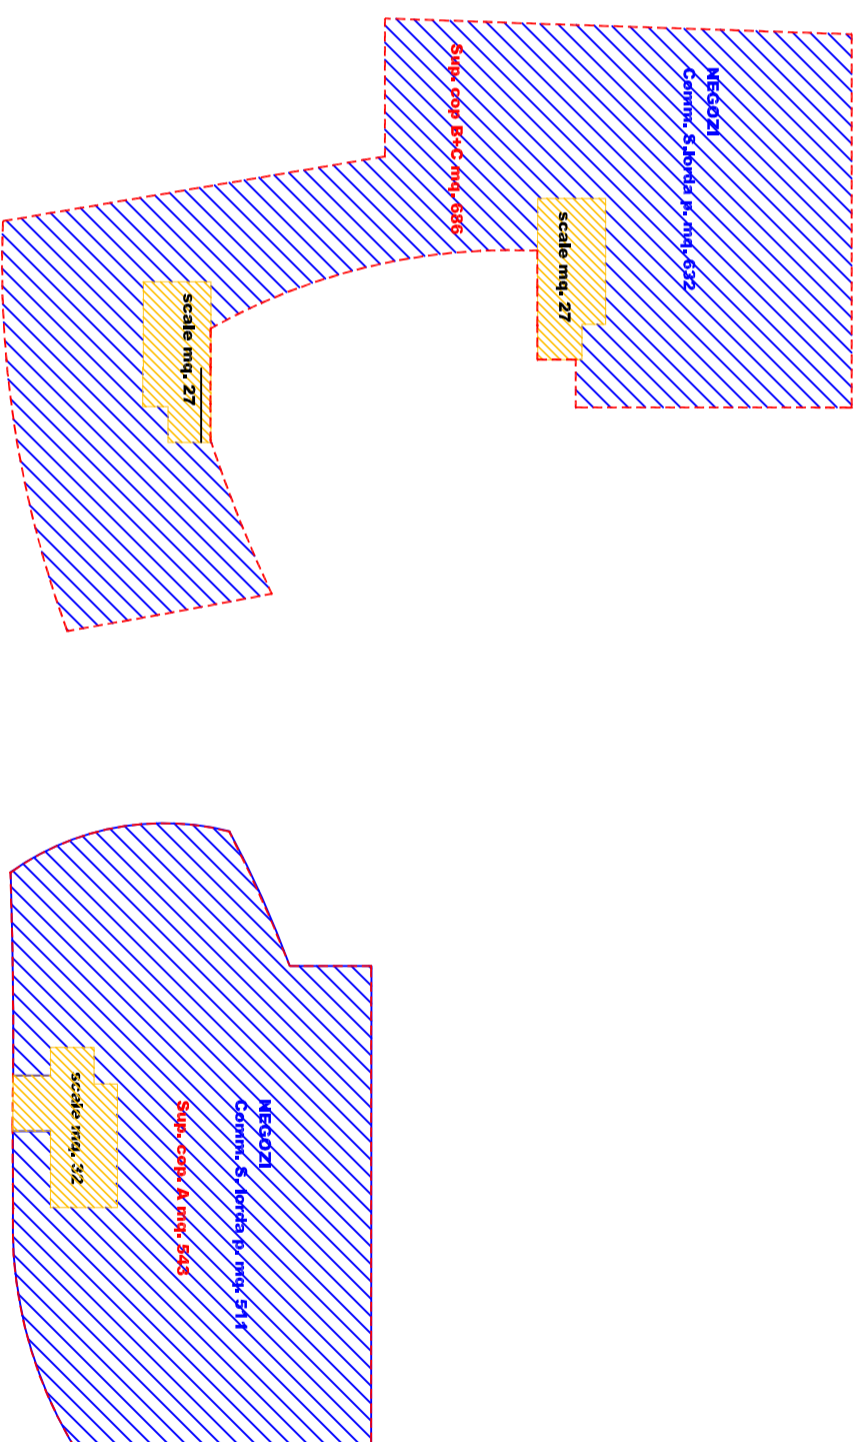

Comune di Bergamo - REGIONE LOMBARDIA

PIANO ATTUATIVO Ne n° 8 - Bergamo Via Ghislandi
Conforme al Piano delle regole del P.G.T.

Proprietà: City - In Bergamo S.r.l.

Via G. Verdi, 14 BG

Bergamo, 3 marzo 2017 (aggiornamento)

Firma del Legale rappresentante:

Sig. Antonio Niccolini

ELABORATO **Conteggi Sup.**

Scala: 1:400

20

PIANTA
PRIMO PIANO
(2° piano fuori terra)



LUCIO AGAZZI ARCHITETTO



ARCHITETTO LUCIO AGAZZI.IT

24123 BERGAMO - VIA ALCANTINI 17 - TEL. +39 035 512158 - FAX. +39 035 523116 - EMAIL: INFO@AGAZZI.IT - WEB SITE: STUDIOAGAZZI.COM

LEGENDA:
SUPERFICI e DESTINAZIONI D'USO al Primo Piano

	S.l.p. Unità Terzale (uffici) Corpo A	mq.	518,00	mq.	250,00
	S.l.p. Unità Residenziali Corpo B	mq.	379,00		
	S.l.p. Unità Terzale (uffici) Corpo C	mq.	25,00		
	S.l.p. Scale Corpo A	mq.	30,00		
	S.l.p. Scale Corpo B	mq.	27,00		
	S.l.p. Scale Corpo C	mq.	82,00	mq. 897,00	mq. 250,00

Superficie lorda di pavimento mq. 82,00 **mq. 897,00** **mq. 250,00**
(mq. 1147,00)

H. 3,50

Volume Terzale 897,00 x 3,50=

Volume Residenziale mq 250,00 x 3,50=

Volume TOT

mc. 3139,50
mc. 875,00
(mc. 4014,50)

Terrazze residenziale Corpo A

mq. 27,00

Terrazze residenziale Corpo B

mq. 207,00

Tobbie Terrazze residenziale

mq. 214,00

Terrazze terrazzo Corpo A


mq. 260,00

Terrazze terrazzo Corpo C (16+137)

mq. 153,00

Tobbie Terrazze residenziale

mq. 413,00

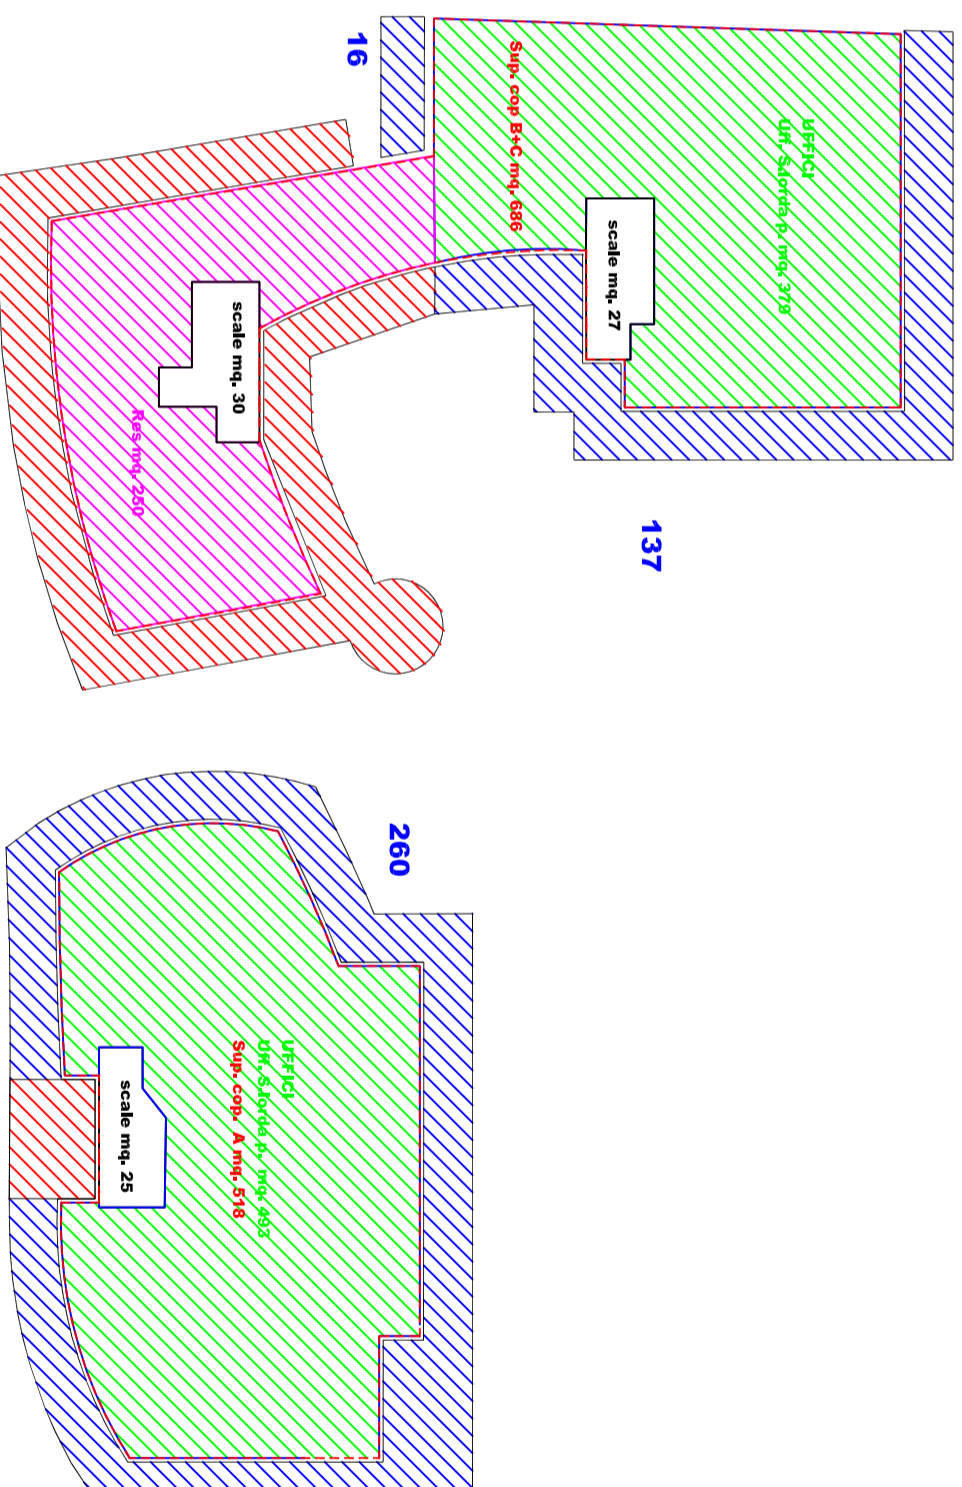

Comune di Bergamo - REGIONE LOMBARDIA

PIANO ATTUATIVO Ne n° 8 - Bergamo Via Ghislandi
Conforme al Piano delle regole del P.G.T.

Proprietà: City - In Bergamo S.r.l.

Via G. Verdi, 14 BG

Bergamo, 3 marzo 2017 (aggiornamento)

Firma del Legale rappresentante:

Sig. Antonio Niccolini

ELABORATO **Conteggi Sup.**

Scala: 1:400

21

PIANTA
SECONDO PIANO
(3° piano fuori terra)



LUCIO AGAZZI ARCHITETTO



Architetto

ARCHITETTO LUCIO AGAZZI.IT

24123 BERGAMO - VIA ALCANTINI 17 - TEL. +39 035 212168 - FAX. +39 035 223116 - EMAIL: INFO@AGAZZI.IT - WEB SITE: STUDIOAGAZZI.COM

LEGENDA:

SUPERFICI e DESTINAZIONI D'USO al Secondo Piano


	Sl.p. Unità Residenziali Corpo A	mq.	386,00
	Sl.p. Unità Residenziali Corpo B	mq.	229,00
	Sl.p. Unità Residenziali Corpo C	mq.	277,00

	Sl.p. Scale Corpo A	mq.	25,00
	Sl.p. Scale Corpo B	mq.	27,00
	Sl.p. Scale Corpo C	mq.	27,00

TOTALE Superficie lorda di pavimento mq. 79,00

H. 3,00
Volume 892 x 3,00= mq. 892,00

	Terrazze residenziale Corpo A (389+11)	mq.	380,00
	Terrazze residenziale Corpi B/C	mq.	494,00
	TOTALE TERRAZZE 2° P.	mq.	874,00

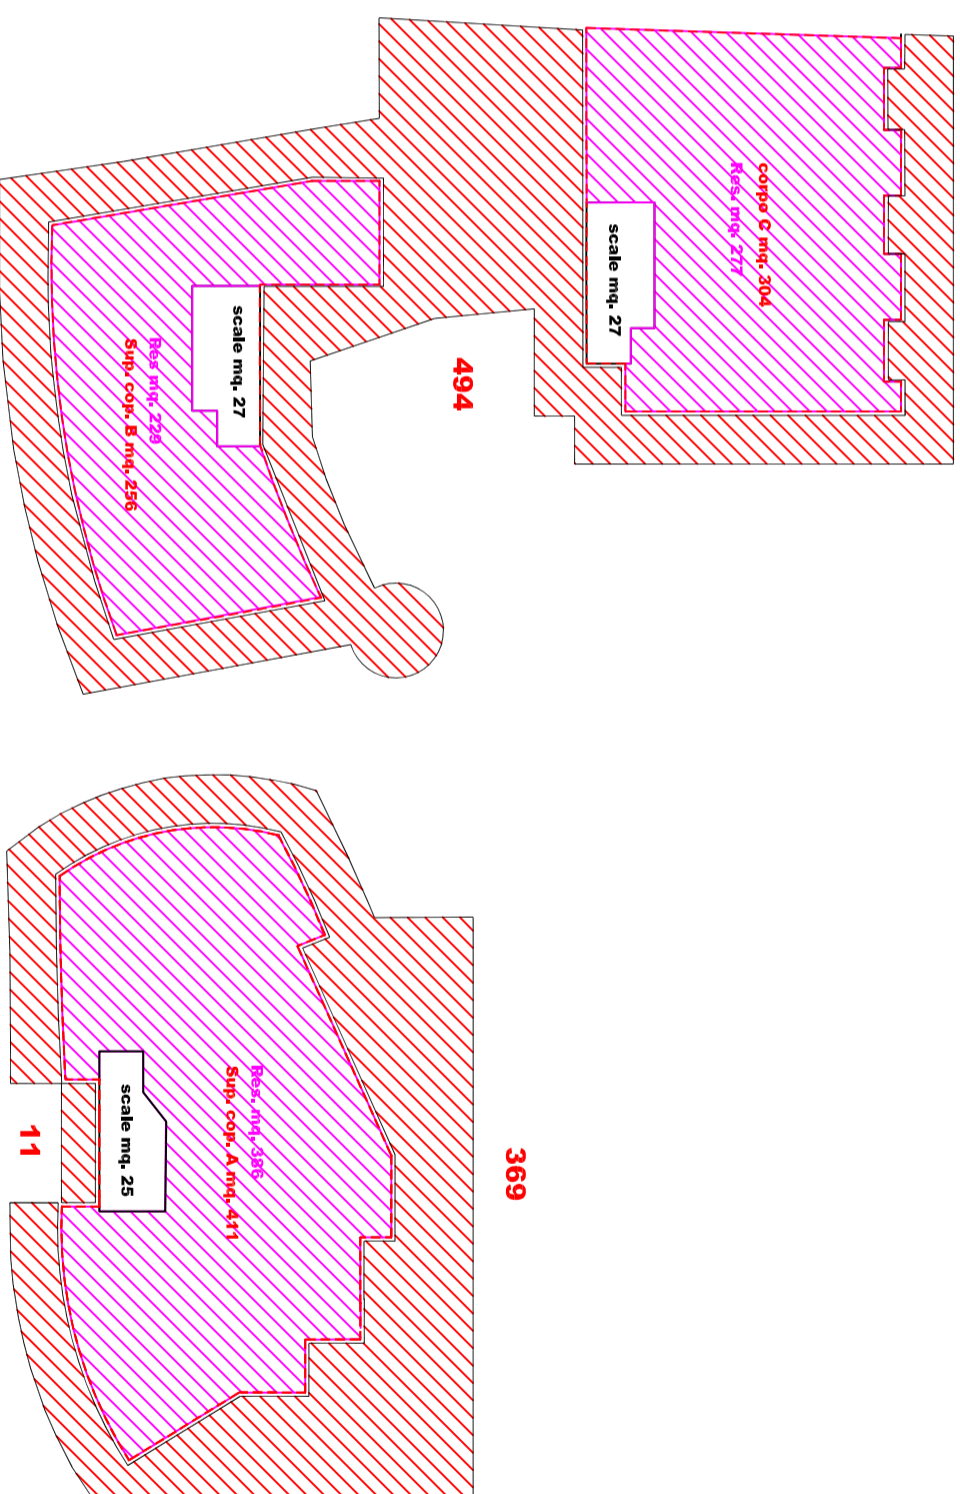

Comune di Bergamo - REGIONE LOMBARDIA

PIANO ATTUATIVO Ne n° 8 - Bergamo Via Ghislandi
Conforme al Piano delle regole del P.G.T.

Proprietà: City - In Bergamo S.r.l.

Via G. Verdi, 14 BG

Bergamo, 3 marzo 2017 (aggiornamento)

Firma del Legale rappresentante:

Sig. Antonio Niccolini

ELABORATO **Conteggi Sup.**

Scala: 1:400

22

PIANTA
TERZO PIANO
(4° piano fuori terra)



LUCIO AGAZZI ARCHITETTO



ARCHITETTO LUCIO AGAZZI.IT

24123 BERGAMO - VIA ALCANTINI 17 - TEL. +39 035 212158 - FAX. +39 035 223116 - EMAIL: INFO@AGAZZI.IT - WEB SITE: STUDIOAGAZZI.COM




LEGENDA:

SUPERFICI e DESTINAZIONI D'USO al Terzo Piano

	Sl.p. Unità Residenziali Corpo A	mq.	376,00
	Sl.p. Unità Residenziali Corpo B	mq.	229,00
	Sl.p. Unità Residenziali Corpo C	mq.	279,00
	Sl.p. Scale Corpo A	mq.	25,00
	Sl.p. Scale Corpo B	mq.	27,00
	Sl.p. Scale Corpo C	mq.	27,00
TOTALE Superficie lorda di pavimento		mq.	894,00

H. 3,00
Volume 884.00 x 3.00 = **mq. 2652.00**

	Terrazza residenziale Corp A (tot)	mq.	41,00
	Terrazza residenziale Corp B (tot)	mq.	48,00
	Terrazza residenziale Corp C (tot)	mq.	75,00
TOTALE TERRAZZE 3° P.		mq.	164,00

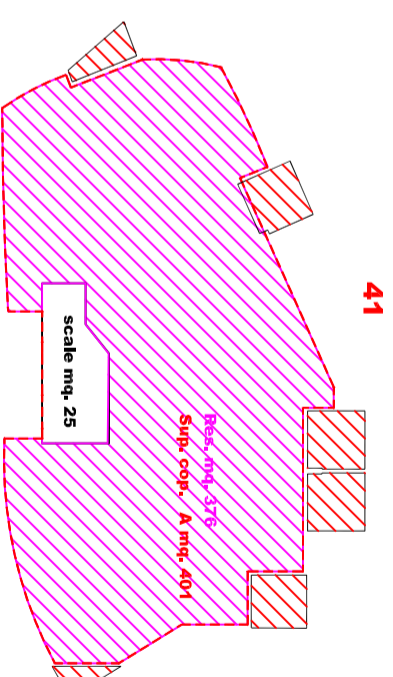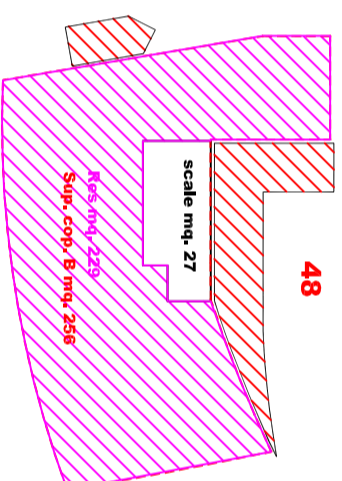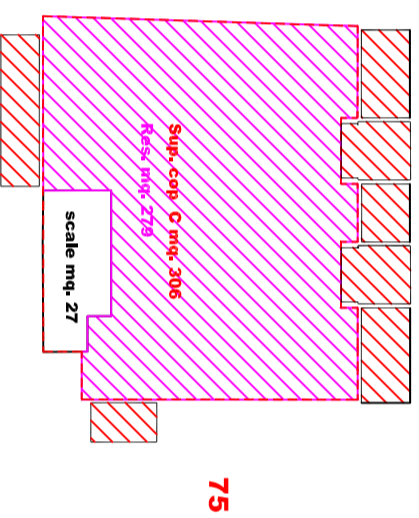

Comune di Bergamo - REGIONE LOMBARDIA

PIANO ATTUATIVO Ne n° 8 - Bergamo Via Ghislandi
Conforme al Piano delle regole del P.G.T.

Proprietà: City - In Bergamo S.r.l.

Via G. Verdi, 14 BG

Bergamo, 3 marzo 2017 (aggiornamento)

Firma del Legale rappresentante:

Sig. Antonio Niccolini

ELABORATO **Conteggi Sup.** Scale: 1:400

23
PIANTA
QUARTO PIANO
(5° piano fuori terra)



LUCIO AGAZZI ARCHITETTO



Studio di Architettura

ARCHITETTO LUCIO AGAZZI.IT

24123 BERGAMO - VIA ALCANTINI 17 - TEL. +39 035 212158 - FAX. +39 035 223116 - EMAIL: INFO@AGAZZI.IT - WEB SITE: STUDIOAGAZZI.COM

LEGENDA:




SUPERFICI e DESTINAZIONI D'USO al Quarto Piano

	Sl.p. Unità Residenziali Corpo A	mq.	376,00
	Sl.p. Unità Residenziali Corpo B	mq.	229,00
	Sl.p. Unità Residenziali Corpo C	mq.	277,00
	Sl.p. Scale Corpo A	mq.	25,00
	Sl.p. Scale Corpo B	mq.	27,00
	Sl.p. Scale Corpo C	mq.	27,00

TOTALE Superficie lorda di pavimento mq. 79,00 **mq. 882,00**

H. 3,00
Volume 882,00 x 3,00 = mq. 2646,00

	Terrazza residenziale Corpo A (tot)	mq.	41,00
	Terrazza residenziale Corpo B (tot)	mq.	48,00
	Terrazza residenziale Corpo C (tot)	mq.	68,00
TOTALE TERRAZZE 4° P.		mq.	157,00

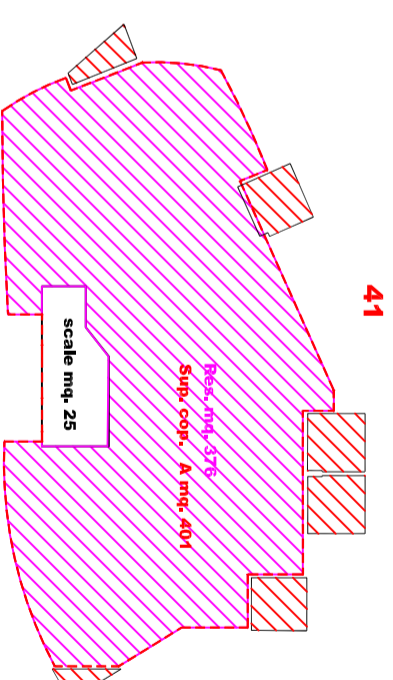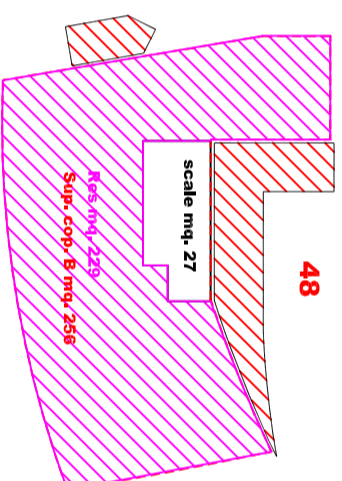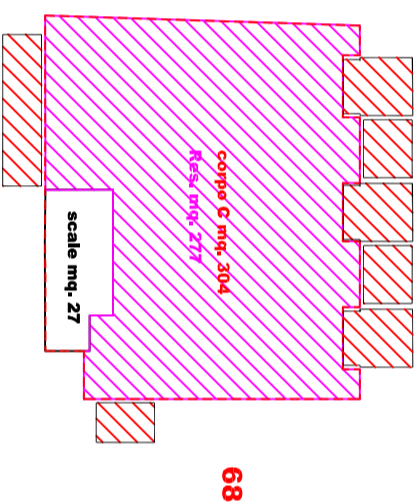

Comune di Bergamo - REGIONE LOMBARDIA

PIANO ATTUATIVO Ne n° 8 - Bergamo Via Ghislandi
Conforme al Piano delle regole del P.G.T.

Proprietà: City - In Bergamo S.r.l.

Via G. Verdi, 14 BG

Bergamo, 3 marzo 2017 (aggiornamento)

Firma del Legale rappresentante:

Sig. Antonio Niccolini

ELABORATO	Conteggi Sup.	Scala: 1:400
	24	
	PIANTA Volumi tecnici e Lastico solare	



LUCIO AGAZZI ARCHITETTO



Studio di Architettura

ARCHITETTO LUCIO AGAZZI.IT

24123 BERGAMO - VIA ALCANTINI 17 - TEL. +39 035 512158 - FAX. +39 035 523211 6 - EMAIL: INFO@AGAZZI.IT - WEB SITE: STUDIOAGAZZI.COM




LEGENDA:

SUPERFICI e DESTINAZIONI D'USO al dinto Piano Verande-Solarium

	Volumi tecnici h. 180 Corpo A (59+53+44)	mq. 156,00
	Volumi tecnici h. 180 Corpo B (38+29)	mq. 67,00
	Volumi tecnici h. 180 Corpo C (38+32)	mq. 70,00

TOTALE Superficie Accessori non abitabili

	Lastico solare Corpo A (tot)	mq. 255,00
	Lastico solare CorpI B (tot)	mq. 199,00
	Lastico solare CorpI C (tot)	mq. 255,00
	TOTALE lastico solare	mq. 709,00

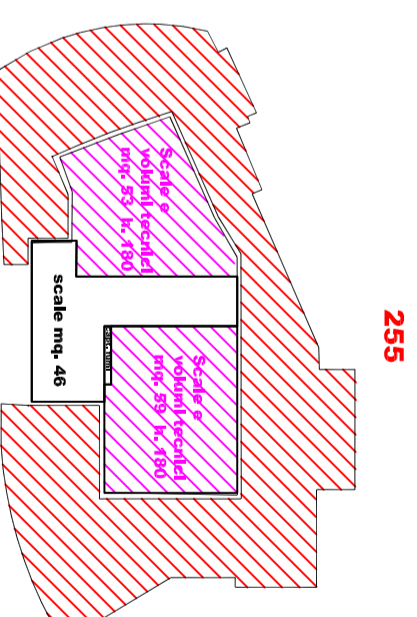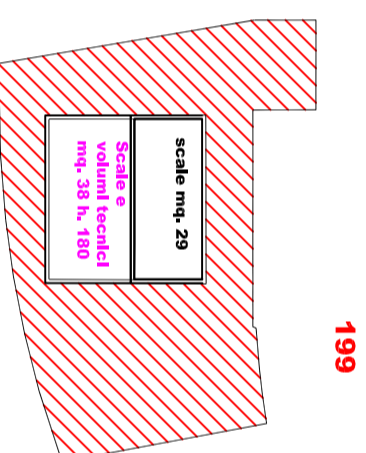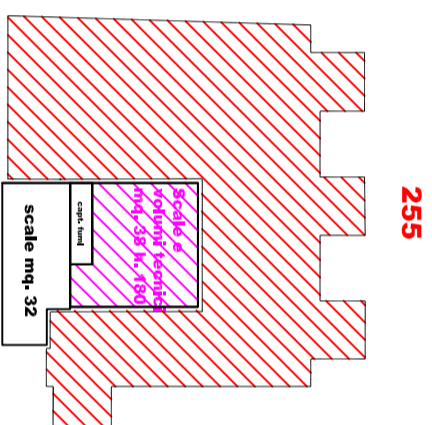

Comune di Bergamo - REGIONE LOMBARDIA

PIANO ATTUATIVO Ne n° 8 - Bergamo Via Ghislandi
Conforme al Piano delle regole del P.G.T.

Proprietà: City - In Bergamo S.r.l.
Via G. Verdi, 14 BG
Bergamo, 3 marzo 2017 (aggiornamento)

Firma del legale rappresentante:
Sig. Antonio Maccagni

ELABORATO	SEZIONI	Scala:
	25	
	CONTROLLO	
	Sezioni ambientali Inserimento edifici nel contesto urbano limitrofo	



LUCIO AGAZZI ARCHITETTO



24123 BERGAMO - VIA ALCANTINI 17 - TEL. +39 035 512158 - FAX. +39035 5292116 - EMAIL: INFO@AGAZZI.IT - WEB SITE: STUDIOAGAZZI.COM

LEGENDA:
SEZIONI AMBIENTALI URBANE

