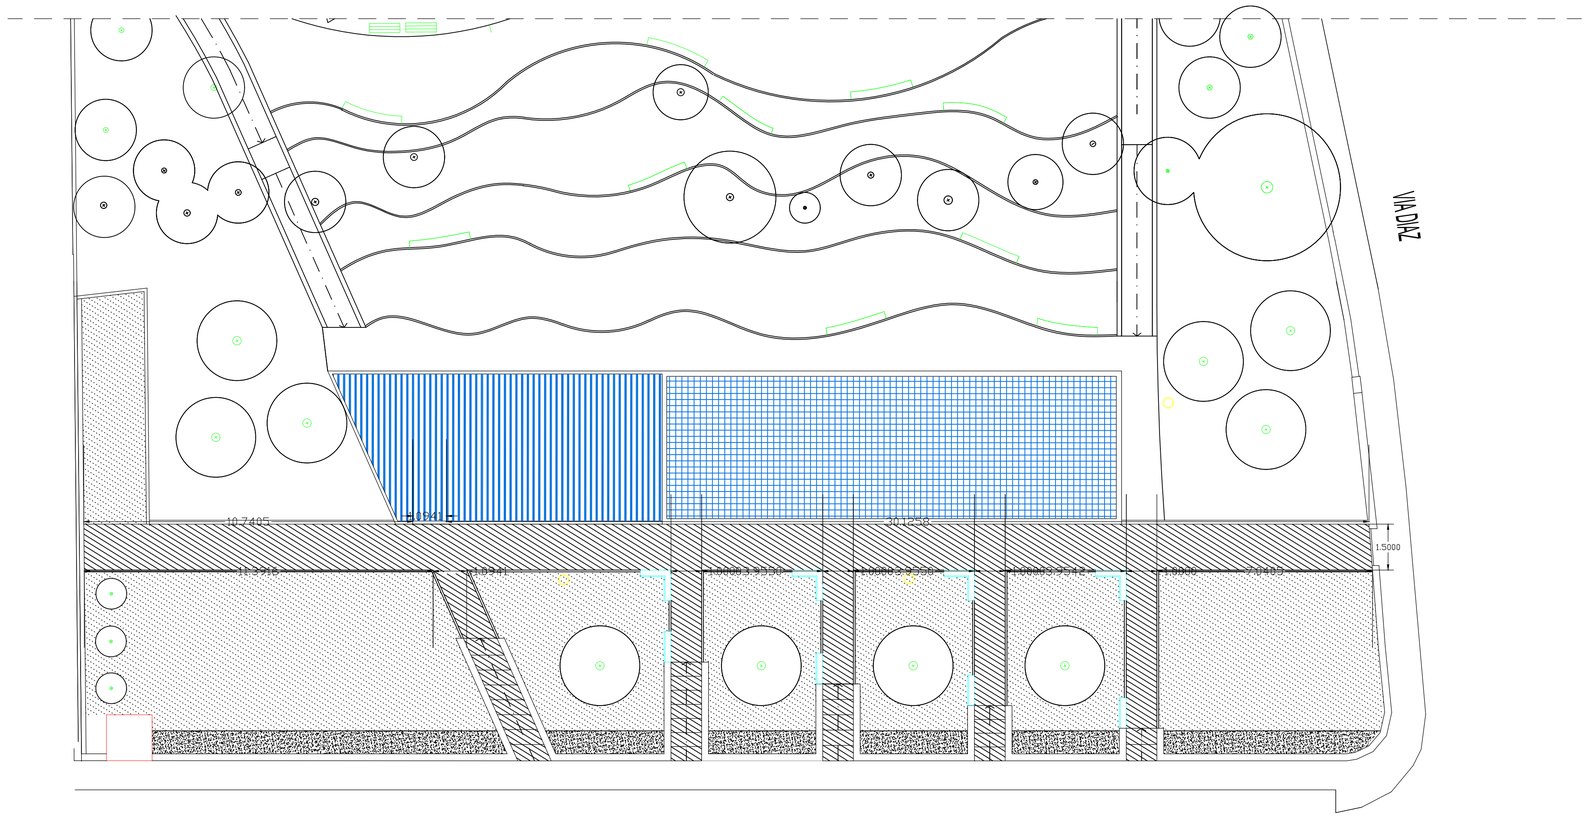

VIA NULLO

PLANIMETRIA SCALA 1:200

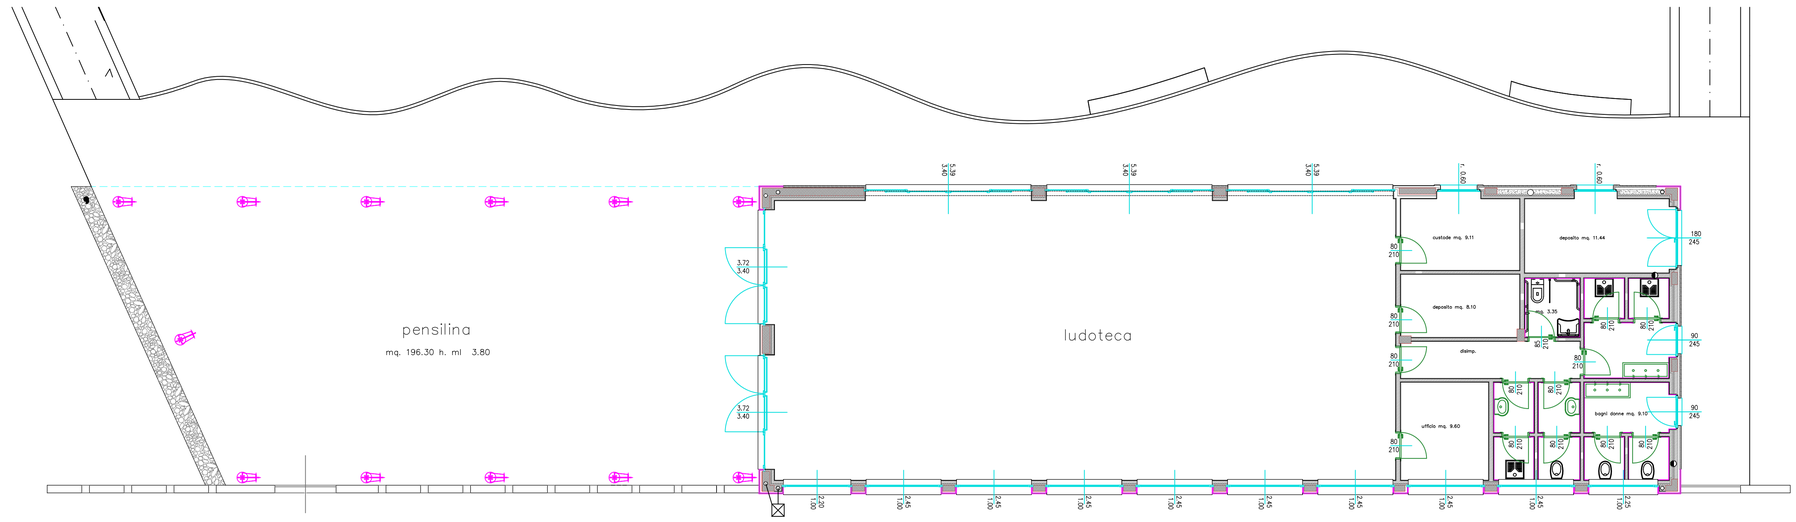

PIANTA PIANO TERRA SCALA 1:100

02 LUDOTECA PARCO LOCATELLI

03 SPAZIO GIOCO OPLA' (a seconda degli orari)