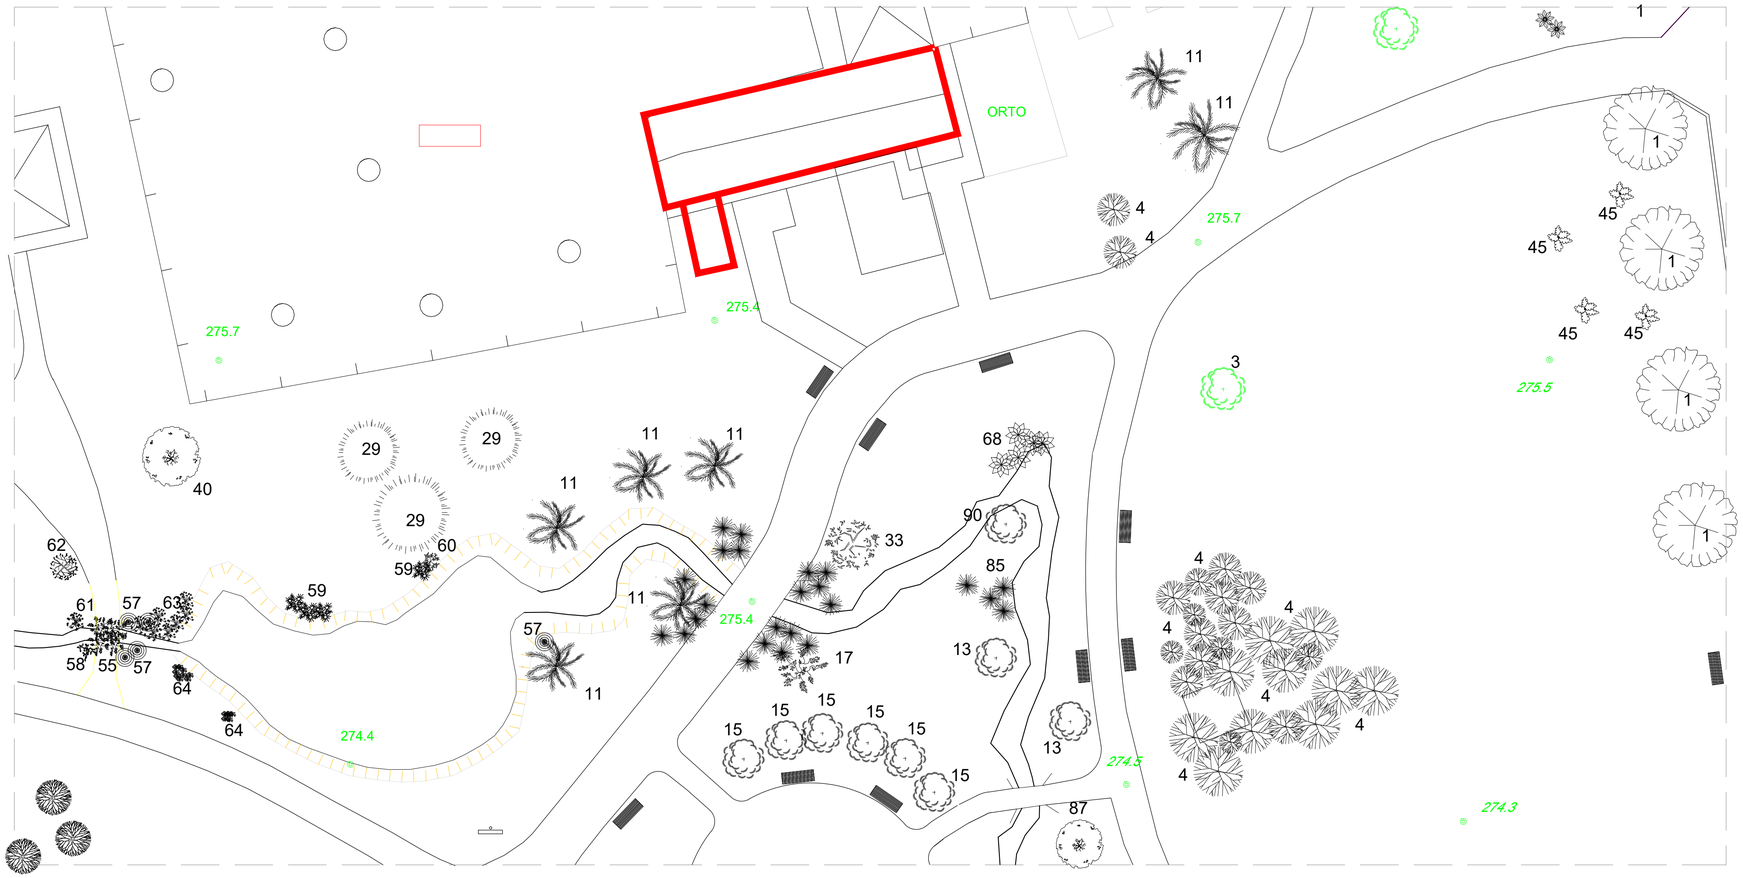

PLANIMETRIA SCALA 1:200

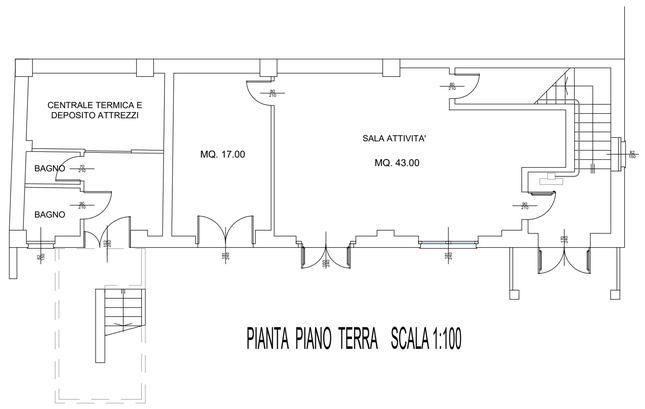

PIANTA PIANO TERRA SCALA 1:100

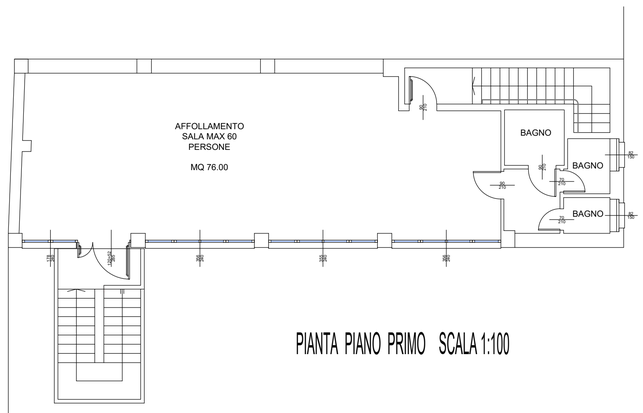

PIANTA PIANO PRIMO SCALA 1:100

01 LUDOTECA GIOCAGULP
PRESSO PARCO TURANI