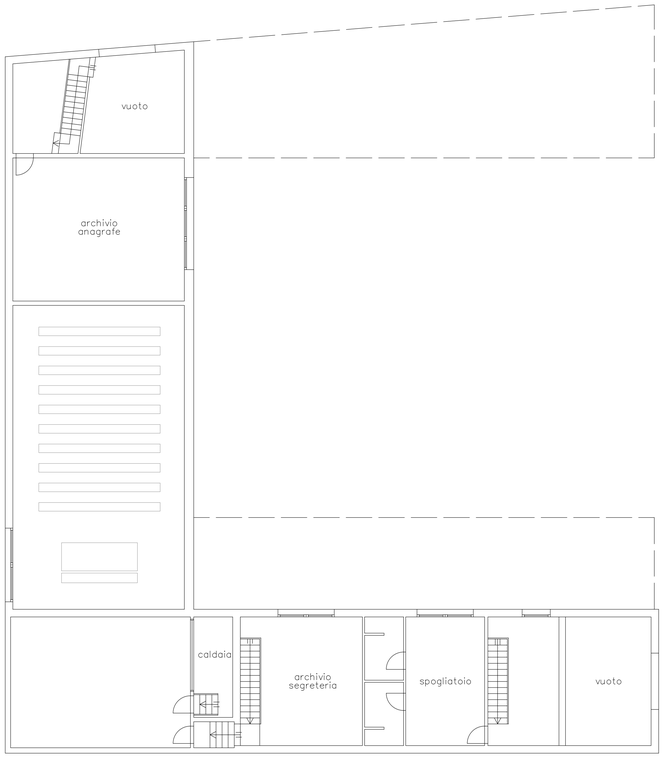

PIANTA PIANO INTERRATO SCALA 1:100

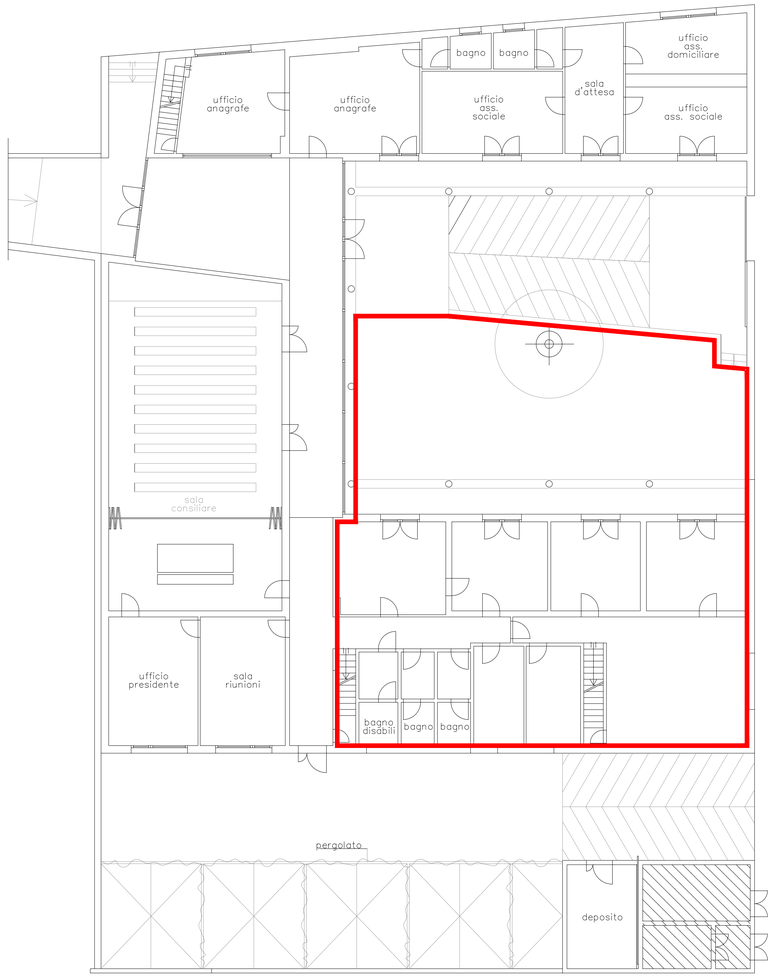

PIANTA PIANO TERRA SCALA 1:100

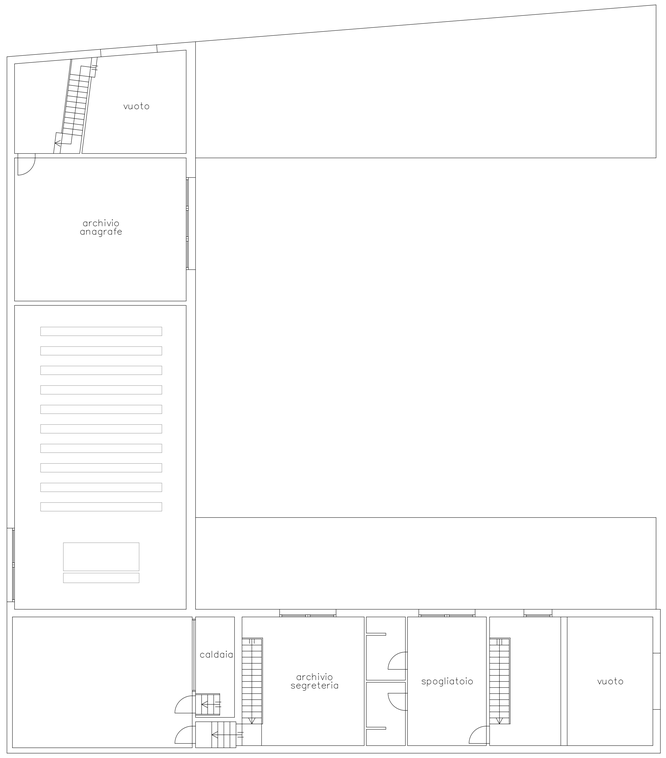

PIANTA PIANO PRIMO SCALA 1:100

06 SPAZIO GIOCO GRANDI E PICCINI
PRESSO CENTRO FAMIGLIA DI VIA LEGRENZI