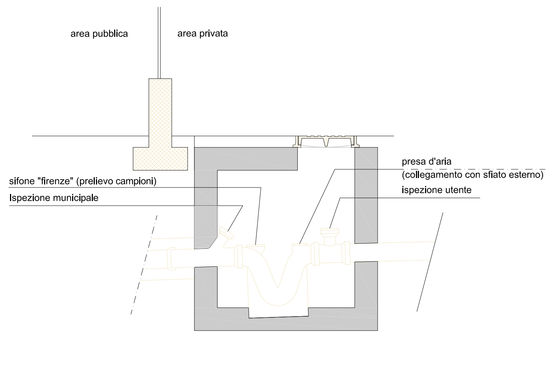

SCHEMA TIPO ALLACCIAMENTO ALLA FOGNATURA COMUNALE
SCALA 1:20

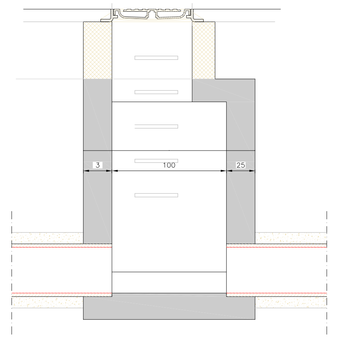

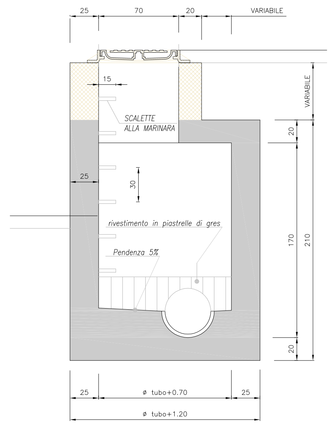

CAMERETTA ISPEZIONE FOGNATURA - IN OPERA
SCALA 1:20

larghezza esterna dei condotti escluso bicchiere	larghezza di scavo in metri		
	c	b	a
sino a 40 cm	3.10	1.90	0.70
sino a 60 cm	3.40	2.20	1.00
sino a 80 cm	3.65	2.45	1.25
sino a 100 cm	3.90	2.70	1.50
sino a 120 cm	4.20	3.00	1.80
sino a 140 cm	4.40	3.20	2.00
sino a 160 cm	4.60	3.40	2.20
sino a 180 cm	4.90	3.70	2.50
sino a 200 cm	5.20	4.00	2.80
sino a 220 cm	5.40	4.20	3.00
sino a 240 cm	5.60	4.40	3.20
sino a 270 cm	6.10	4.90	3.70
sino a 300 cm	6.40	5.20	4.00
sino a 330 cm	6.80	5.60	4.40
sino a 360 cm	7.20	6.00	4.80
sino a 400 cm	7.60	6.40	5.20

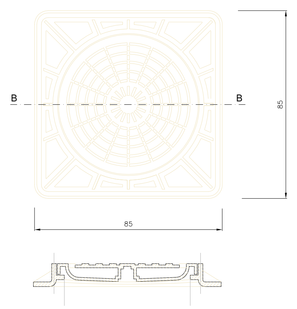

PARTICOLARE CHIUSINO IN GHISA SFEROIDALE
UNI EN 124 - SCALA 1:10

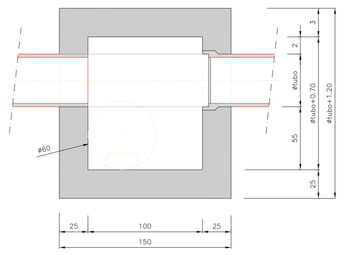

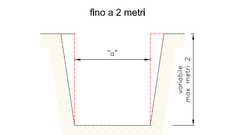

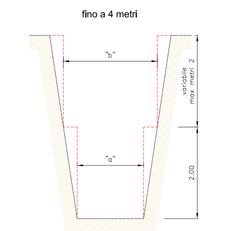

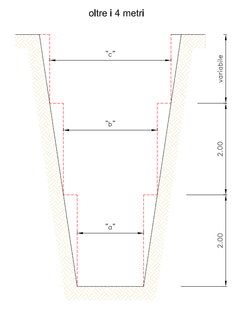

SEZIONI OBBLIGATE DI SCAVO

LEGENDA RETE IMPIANTI

- RETE RACCOLTA ACQUE NERE (opere di urbanizzazione)
- CAMERETTA DI ISPEZIONE FOGNATURA ACQUE NERE xxx (LxPxH)
- POZZO DI SOLLEVAMENTO ACQUE NERE xxx (LxPxH)
- CAMERETTA DI CALMA FOGNATURA ACQUE NERE xxx (LxPxH)
- SIFONE FIRENZE ED EVENTUALE POZZETTO PER PRELIEVO PICCOLE UNITA' PRODUTTIVE
- QUOTA CHIUSINO
- QUOTA SCORRIMETO (fondo tubi)
- RETE TELERISCALDAMENTO

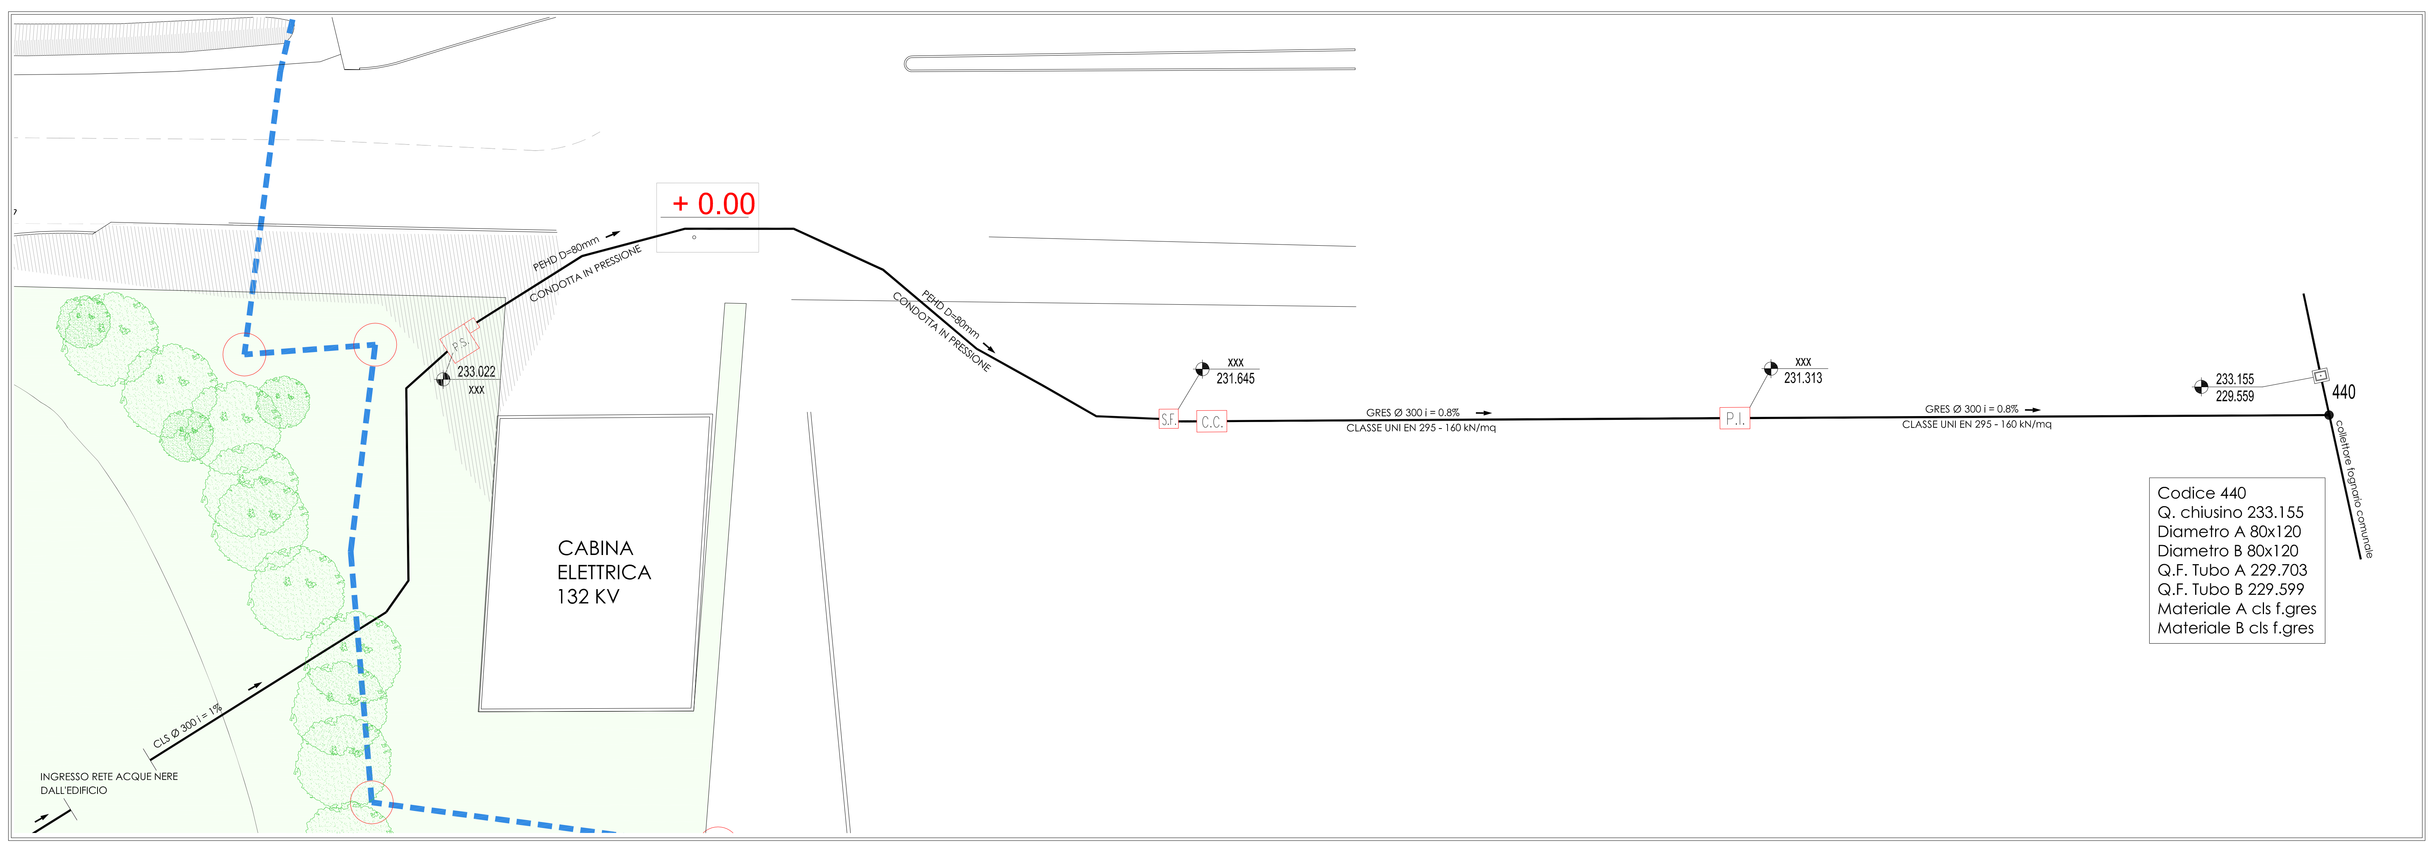

Codice 440
Q. chiusino 233.155
Diametro A 80x120
Diametro B 80x120
Q.F. Tubo A 229.703
Q.F. Tubo B 229.599
Materiale A cls f.gres
Materiale B cls f.gres

progetto / project
PROGETTO ARCHITETTONICO

progettista / architect
LEONARDO TOGNI

consulenti / consultants
progetto strutturale
SAVERIO VALICENTI
Ingegnere
via grismondi 13/a bergamo

coordinamento per la sicurezza
SAVERIO VALICENTI
Ingegnere

progetto impianti tecnologici / acustica
ANTONINO CASALE
Ingegnere

progetto prevenzione incendi
ANTONINO CASALE
Ingegnere

aggiornamenti / revisions

aggiornamenti / revisions

LEONARDO TOGNI
via pagliè 39
24122 bergamo
tel +39035518078
fax +39035320740
leonardo@leonardotogni.it
www.leonardotogni.it
ARCHITETTO

committente / client
LIFE SOURCE
PIAZZA MATTEOTTI 20 BERGAMO

progetto / project
NUOVO POLO RICETTIVO OSPEDALE DI BERGAMO
STRADA BRIANTEA BERGAMO

descrizione / drawing title
PIANO ATTUATIVO
IMPIANTO SCARICHI ACQUE NERE
DETTAGLI COSTRUTTIVI, PARTICOLARI DI POSA

scala / scale
1:100

data / date
13-05-2014

disegnato da / drawn by

aggiornamenti / revisions

collaboratori / assistant
LAURA SCOLARI
ANDREA SCOTTI
GIANPAOLO GAVAZZI

orientamento / orientation

tavola n. / drawing no.
LifeSource s+&G_PD
00_IM00.00.03