



ESTRATTO PGT - DOCUMENTO DI PIANO



ESTRATTO PGT - PIANO DELLE REGOLE

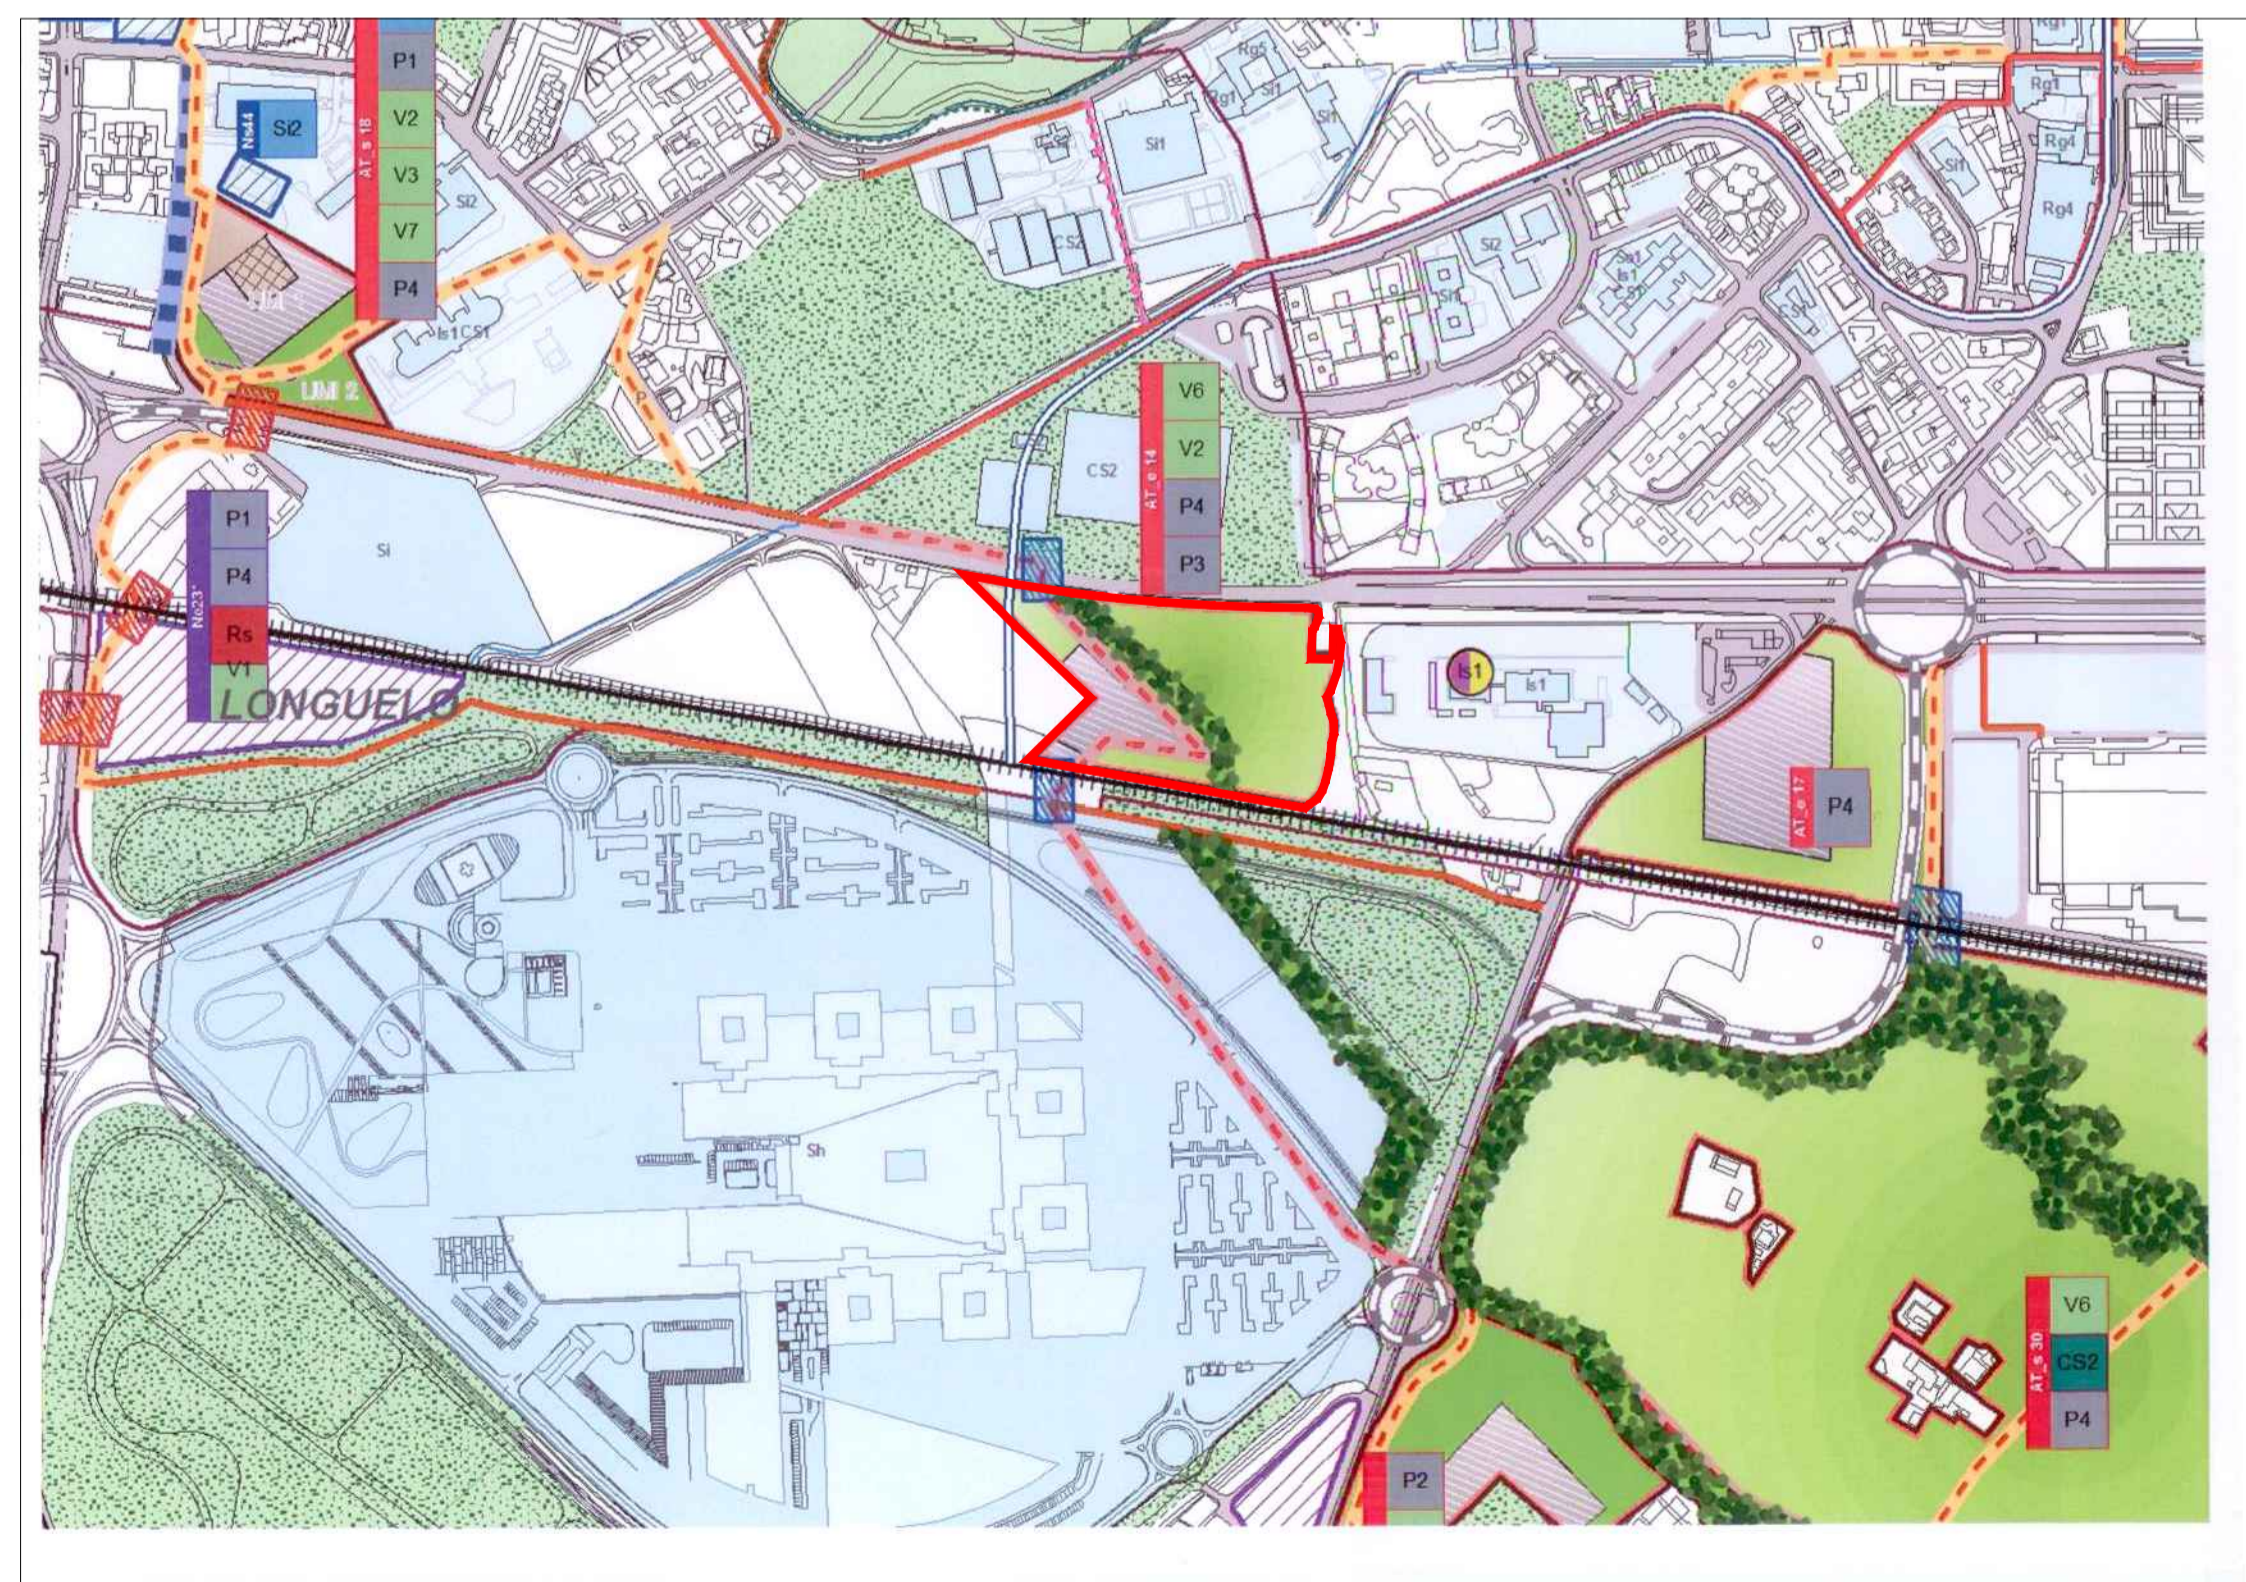

ESTRATTO PGT - PIANO DEI SERVIZI

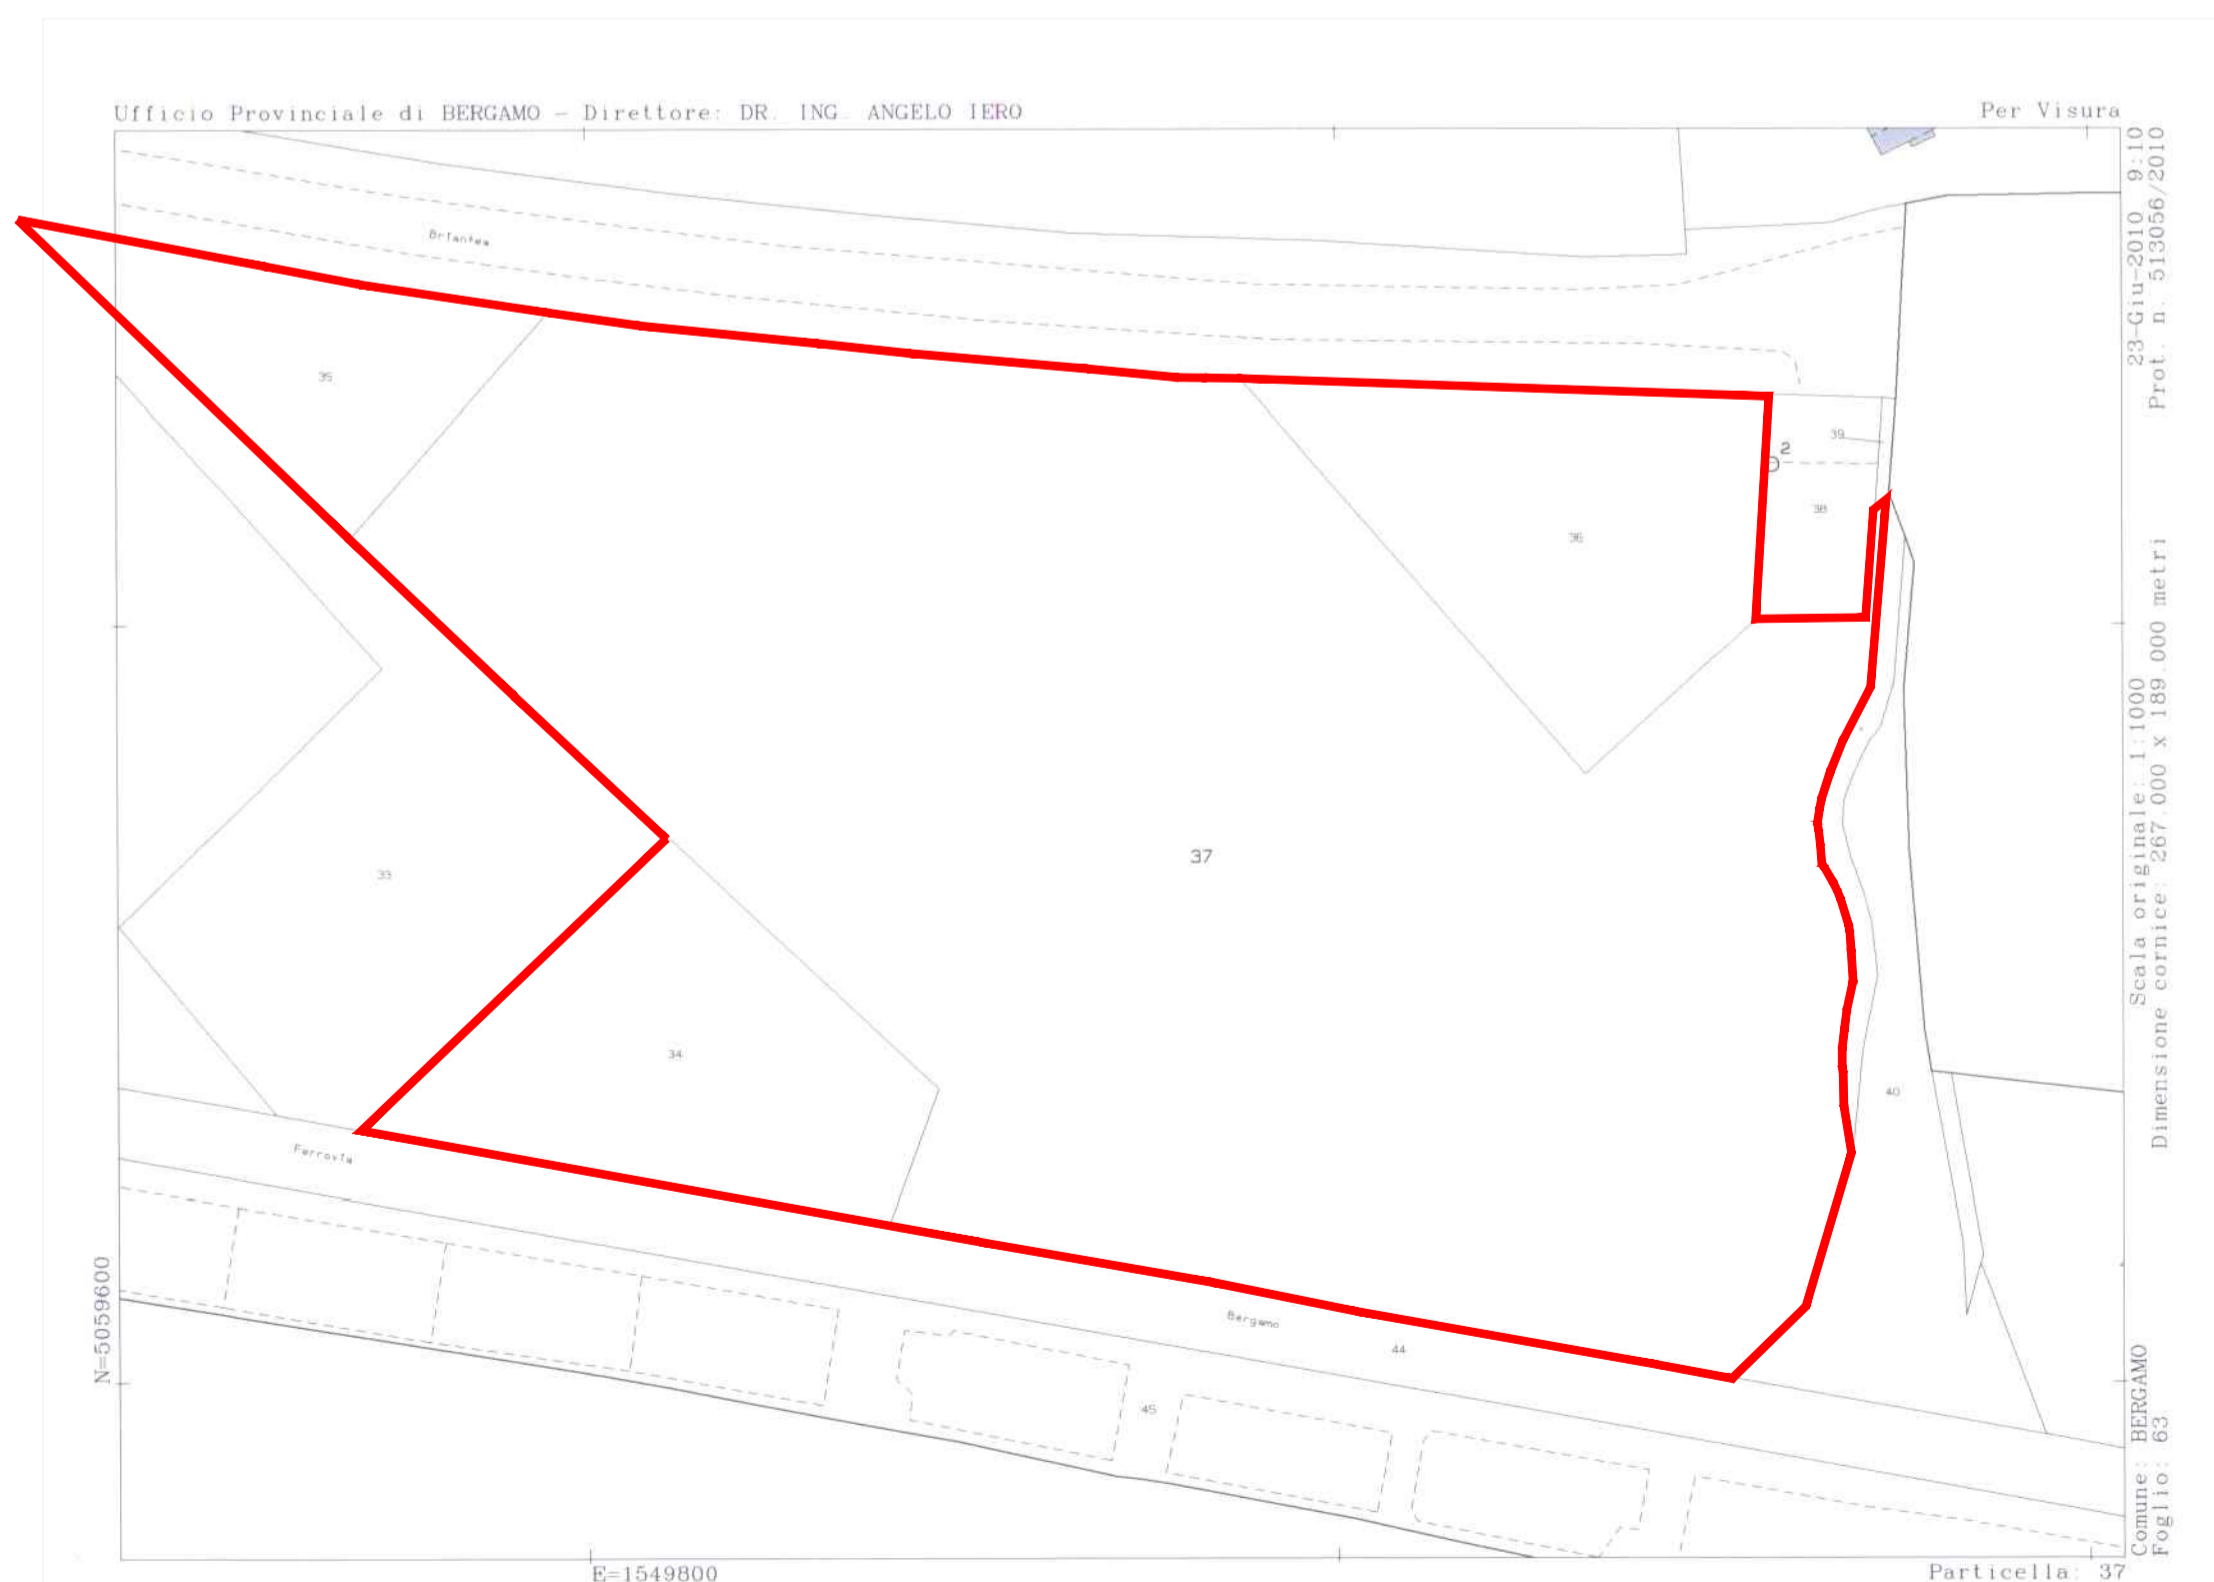

INQUADRAMENTO CATASTALE

Foglio n. 63
mappali n. 34, 35, 36, 37

progetto / project PROGETTO ARCHITETTONICO	LEONARDO TOGNI via paglia 30 24122 bergamo tel +39035318078 fax +39035320740 leonardo@leonardotogni.it www.leonardotogni.it	ARCHITETTO
progettista / architect LEONARDO TOGNI via paglia 30 - bergamo		
consulenti / consultants progetto strutturale SAVERIO VALICENTI ingegnere via grimaldi 13/a bergamo		
coordinamento per la sicurezza SAVERIO VALICENTI ingegnere		
progetto impianti tecnologici / acustica ANTONINO CASALE ingegnere		
progetto prevenzione incendi ANTONINO CASALE ingegnere		
aggiornamenti / revisions		
	committente / client LIFE SOURCE SRL PIAZZA MATTEOTTI, 20 - BERGAMO	
	progetto / project PIANO ATTUATIVO IN VARIANTE AL PUS POLO RICETTIVO NUOVO OSPEDALE At_e14 VIA BRIANTEA - BERGAMO	
	descrizione / drawing title ESTRATTI MAPPA	
	scala / scale 1:100	
	data / date 22/06/2012	
	disegnato da / drawn by AS	
	aggiornamenti / revisions	
	collaboratori / assistant LAURA SCOLARI ANDREA SCOTTI GIAMPAOLO GAVAZZI	
	orientamento / orientation	
	avola n. / drawing no. 01	