


PROFILO A-A

PROFILO B-B

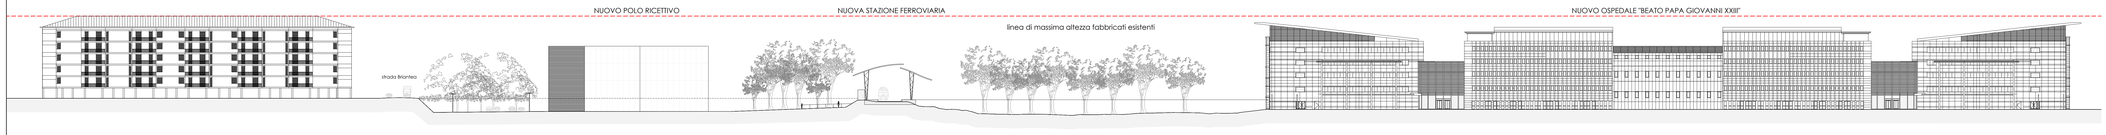


PROFILO C-C

progetto / project
**PROGETTO ARCHITETTONICO**

progettista / architect
**LEONARDO TOGNI**
**via pagla 20 - bergamo**

consulenti / consultants
**progetto strutturale**
SAVERIO VALICENTI
ingegnere
via gramondi 12a bergamo

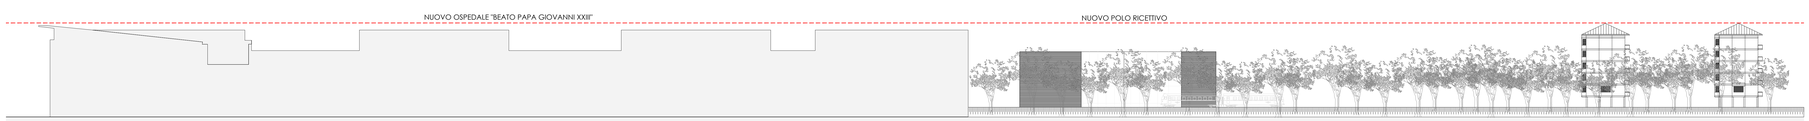**coordinamento per la sicurezza**
SAVERIO VALICENTI
ingegnere

**progetto impianti tecnologici / acustica**
ANTONINO CASALE
ingegnere

**progetto prevenzione incendi**
ANTONINO CASALE
ingegnere

aggiornamenti / revisions

LEONARDO TOGNI
via pagla 20
24122 bergamo
tel +390352228749
fax +390352220740
leonardo@leonardotogni.it
www.leonardotogni.it
ARCHITETTO

committente / client
**LIFE SORCE SRL**
**PIAZZA MATTEOTTI, 20 - BERGAMO**

progetto / project
**PIANO ATTUATIVO IN VARIANTE AL PdS**
**POLO RICETTIVO NUOVO OSPEDALE AL e14**
**VIA BRIANTEA - BERGAMO**

descrizione / drawing title
**PROFILI AMBIENTALI**

scala / scale
**1:500**

data / date
**22/06/2012**

disegnato da / drawn by
**AS**

aggiornamenti / revisions

collaboratori / assistant
**LAURA SCOLARI**
**ANDREA SCOTTI**
**GIAMPAOLO GAVAZZI**

orientamento / orientation

tavola n. / drawing no.
**07**