


PS B6 / BIS - ALTRE RETI ELETTRICHE ATTUALE ESTENSIONE

LEGENDA

RETE TERNA ESISTENTE

— LINEA A 132 KV TRATTO AEREO

- - - LINEA A 132 KV TRATTO INTERRATO

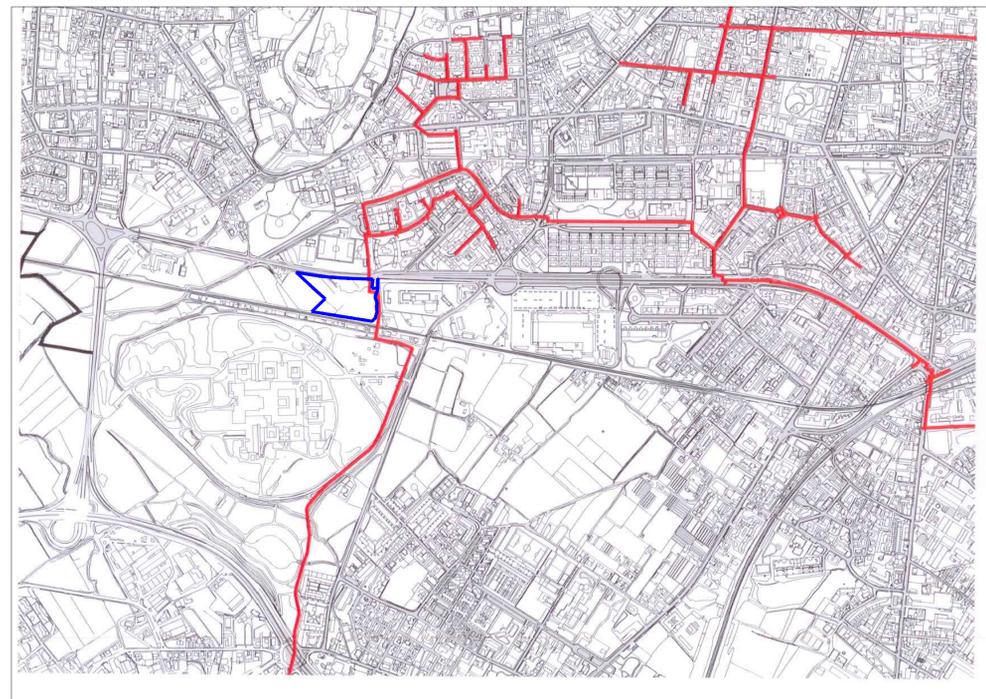

PS B5 - TELERISCALDAMENTO

LEGENDA

RETE TELERISCALDAMENTO ESISTENTE

— RETE ESISTENTE

<p>progetto / project <b>PROGETTO ARCHITETTONICO</b></p>	<p>LEONARDO TOGNI via paglia 30 24122 bergamo tel +39035180718 fax +39035320740 leonardo@leonardotogni.it www.leonardotogni.it</p>	<p>ARCHITETTO</p>
<p>progettista / architect <b>LEONARDO TOGNI</b> via paglia 30 - bergamo</p>	<p>committente / client <b>LIFE SORCE SRL</b> PIAZZA MATTEOTTI, 20 - BERGAMO</p>	
<p>consulenti / consultants <b>progetto strutturale</b> SAVERIO VALICENTI ingegnere via grisondi 13/a bergamo</p>	<p>progetto / project <b>PIANO ATTUATIVO IN VARIANTE AL PdS</b> POLO RICETTIVO NUOVO OSPEDALE AL e14 VIA BRIANTEA - BERGAMO</p>	
<p><b>coordinamento per la sicurezza</b> SAVERIO VALICENTI ingegnere</p>	<p>descrizione / drawing title <b>SERVIZI DEL SOTTOSUOLO</b></p>	
<p><b>progetto impianti tecnologici / acustica</b> ANTONINO CASALE ingegnere</p>	<p>scala / scale 1:100</p>	
<p><b>progetto prevenzione incendi</b> ANTONINO CASALE ingegnere</p>	<p>data / date 22/06/2012</p>	
<p>aggiornamenti / revisions</p>	<p>disegnato da / drawn by <b>AS</b></p>	
	<p>aggiornamenti / revisions</p>	
	<p>collaboratori / assistant LAURA SCOLARI ANDREA SCOTTI GIAMPAOLO GAVAZZI</p>	
	<p>orientamento / orientation</p>	
	<p>avola n. / drawing no. <b>10</b></p>	