




SEZIONE PARALLELA ALLA STRADA STATALE BRIANTEA IN CORRISPONDENZA DEL NUOVO PARCHEGGIO AD USO PUBBLICO
scala 1:100

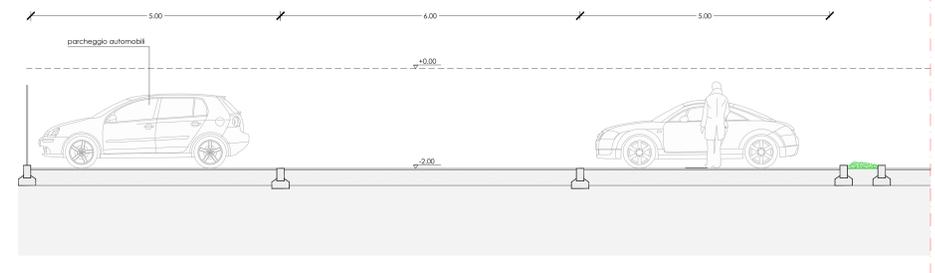

SEZIONE PARCHEGGIO
scala 1:50

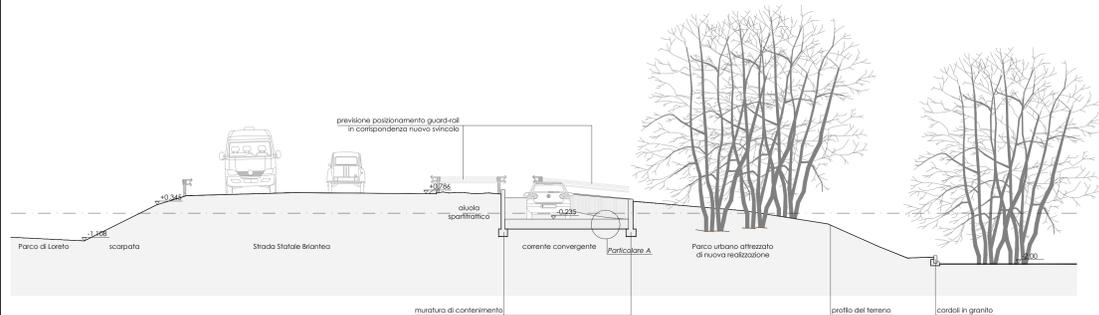


SEZIONE STRADALE IN CORRISPONDENZA DEL NUOVO SVINCOLO
scala 1:100

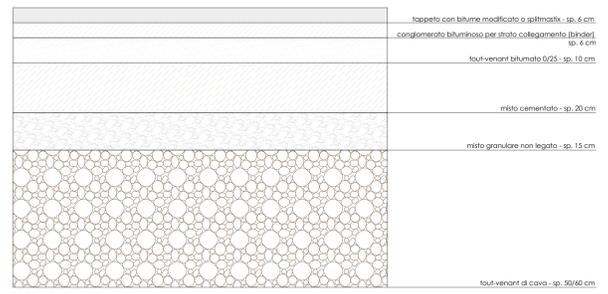


Particolare A: sezione stradale
indicazioni Lit. tecnico Comune di Bergamo
componenti di traffico: mezzi pesanti
scala 1:10



Particolare B: parcheggio orientato
scala 1:10

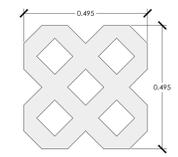

Particolare B1:
massello spazio strato tipo Erbablock in cls vibrato/compreso (49.50 x 49.50 x H. 10.00)
scala 1:10

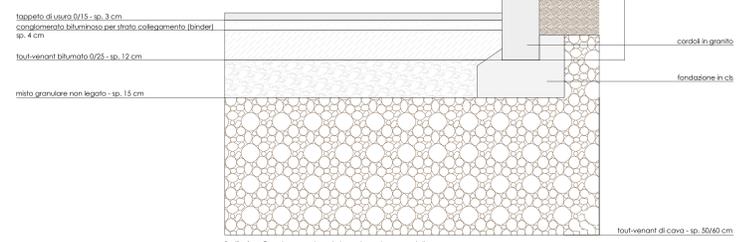

Particolare C: sezione parcheggio in corrispondenza spazi di manovra
indicazioni Lit. tecnico Comune di Bergamo
componenti di traffico: veicolare normale
scala 1:10

progetto / project	LEONARDO TOGNI via paglia 30 24122 Bergamo tel +39 035 18078 fax +39 035 201140 www@leonardotogni.it www.leonardotogni.it	ARCHITETTO
PROGETTO ARCHITETTONICO		
progettista / architect	LEONARDO TOGNI via paglia 30 - bergamo	
committente / client	LIFE SOURCE SRL PIAZZA NATTOTTI, 20 - BERGAMO	
progetto / project	PIANO ATTUATIVO IN VARIANTE AL PMS P.O. RICETTIVO NUOVO OSPEDALE AL #14 VIA BRIANTEA - BERGAMO	
coordinatore / drawing file	PARTICOLARI COSTRUTTIVI	
consulenti / consultant	progetto strutturale SAVERIO VALICENTI ingegnere via gramsci 13a bergamo	
coordinamento per la sicurezza	SAVERIO VALICENTI ingegnere	
progetto impianti tecnologici / acustica	ANTONIO CASALE ingegnere	
data / date	2005/2012	
progetto prevenzione incendi	ANTONIO CASALE ingegnere	
disegnato da / drawn by	AS	
aggiornamenti / revisioni		
collaboratori / assistant	LAURA BOLLARI ANDREA BOOTTI GIORGIO SANAZI elementi / consultant	
scala n. / drawing no.		