


INQUADRAMENTO URBANISTICO: PR7 - PIANO DELLE REGOLE (PGT)



● Ipotesi di localizzazione nuovo chiosco Scala 1:2000

L'area appartiene al sistema infrastrutturale come definito all'articolo 6.1.3 delle "Norme del Piano delle Regole".  
L'area può essere attrezzata per lo svolgimento di commercio al dettaglio, su area pubblica, di carattere temporaneo ai sensi dell'articolo 57.2 del Piano delle Regole.

INQUADRAMENTO URBANISTICO: PS1 - PIANO DEI SERVIZI (PGT)

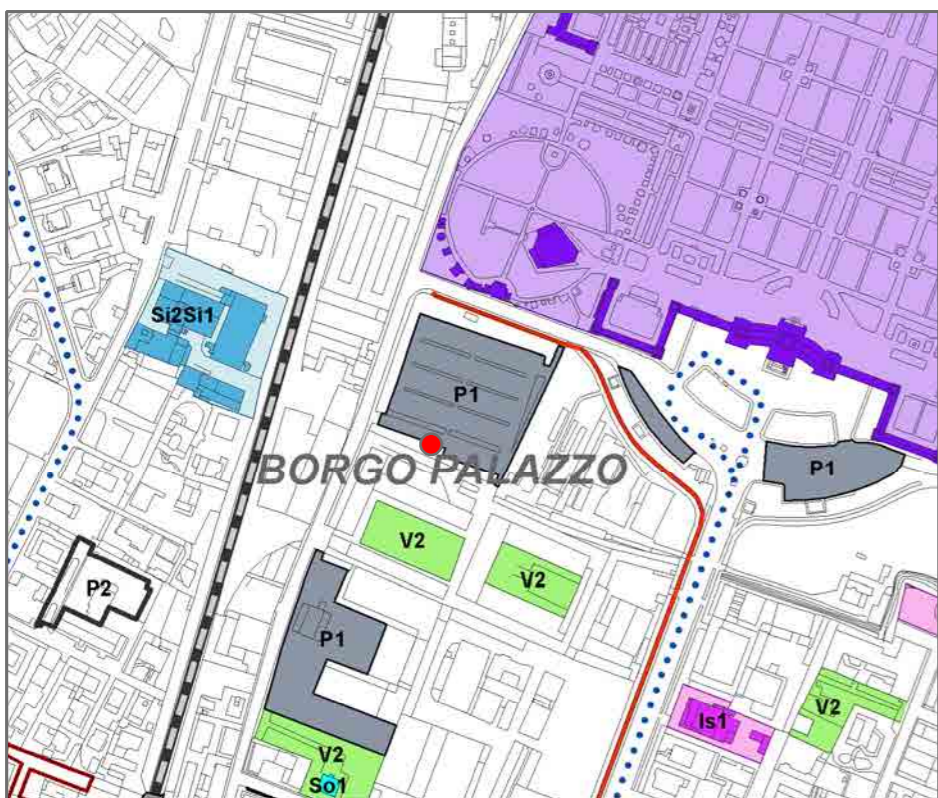


● Ipotesi di localizzazione nuovo chiosco Scala 1:5000

L'area può essere attrezzata per lo svolgimento di commercio al dettaglio, su area pubblica, di carattere temporaneo ai sensi dell'art.18.9 delle Norme del Piano dei Servizi.




● Ipotesi di localizzazione nuovo chiosco

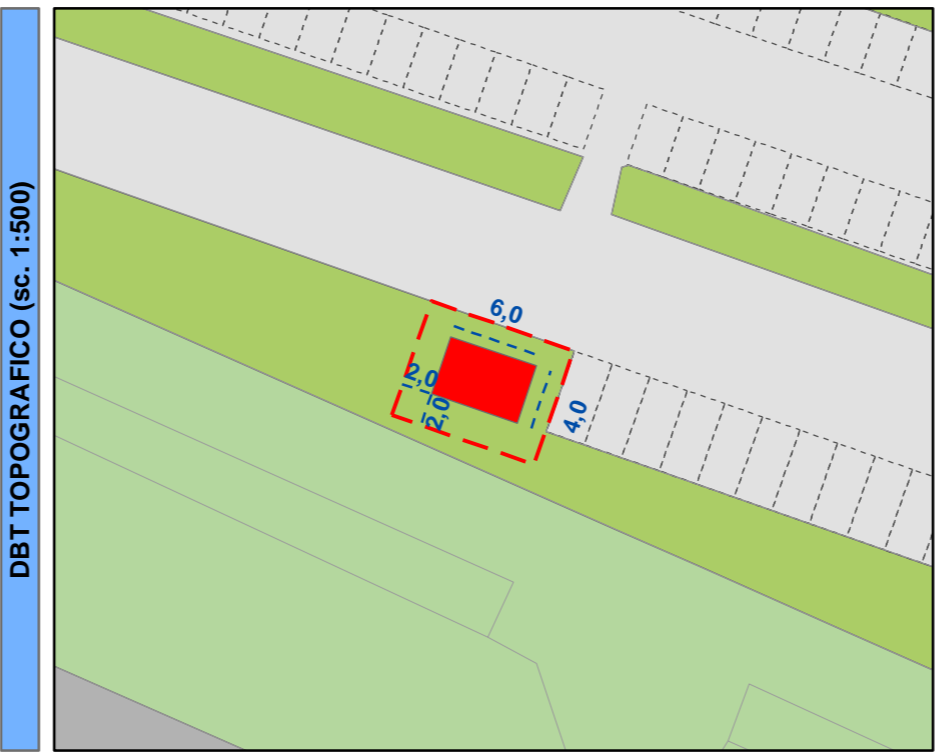

DBT TOPOGRAFICO (sc. 1:500)

PRESCRIZIONI E ABACO

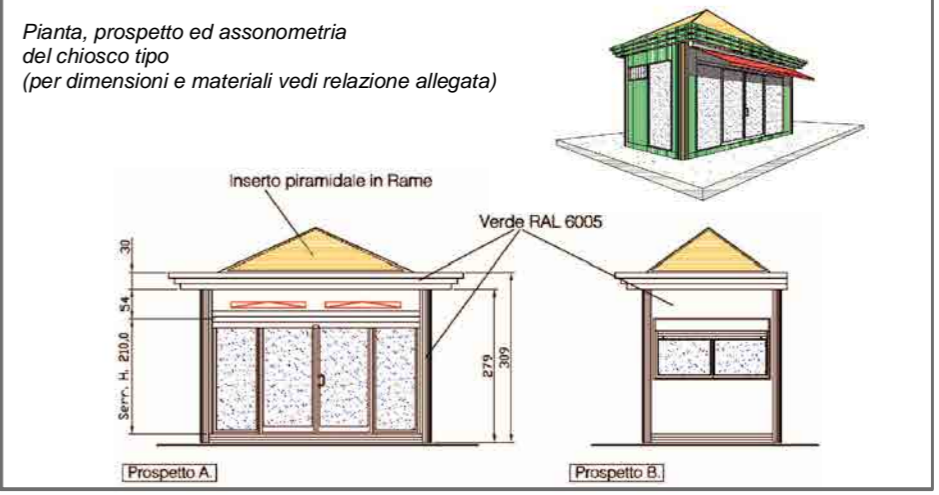

Pianta, prospetto ed assonometria del chiosco tipo (per dimensioni e materiali vedi relazione allegata)

Dovrà essere previsto un arretramento del chiosco dal corsello di manovra di almeno mt. 2,0 da destinare alla sosta degli utenti ed un marciapiede di eguali dimensioni, lungo tutto il suo perimetro, per la circolazione dei pedoni.  
In conformità alla normativa per l'abbattimento ed il superamento delle barriere architettoniche, si dovrà anche prevedere un collegamento con il percorso pedonale esistente più prossimo.  
Il chiosco è destinato alla somministrazione di alimenti e bevande.  
E' sempre consentita la rivendita dei biglietti per il trasporto pubblico locale.