

PLANIMETRIA CATASTALE

PROPRIETA' AVIOSTIL

AREA IN DISPONIBILITA' DI SACBO EXTRA COMPARTO


COMUNE CENSUARIO	MAPPALE	DITTA CATASTALE	SUPERFICIE CATASTALE	SUPERFICIE DI PROPRIETA' SACBO
Bergamo (ex Boccaleone) Foglio 105	1470	SACBO	33145 mq	351 mq
	506	SACBO	8006 mq	382 mq
	1493	SACBO	5171 mq	636 mq
TOTALE AREA SACBO			1.369,00 mq	

AREA DA ACQUISIRE EXTRA COMPARTO

COMUNE CENSUARIO	MAPPALE	DITTA CATASTALE	SUPERFICIE CATASTALE	SUPERFICIE DA ACQUISIRE
Bergamo (ex Boccaleone) Foglio 106	10	CALOR SYSTEM	8076 mq	330 mq
	42	CALOR SYSTEM (COMPRESO NEL MAPPALE 10)	---	179 mq
	44	VALONCINI DANIELE FENILI ALESSANDRA	189 mq	124 mq
Bergamo (ex Boccaleone) Foglio 105	75	PROPRIETA' MANGILI	34004 mq	527 mq
Bergamo (ex Boccaleone) Foglio 105	16330	CONDOMINIO GALASSIA	34580 mq	75 mq
TOTALE			1.235,00 mq	

AREA DA OCCUPARE IN CONCESSIONE EXTRA COMPARTO

COMUNE CENSUARIO	MAPPALE	DITTA CATASTALE	SUPERFICIE CATASTALE	SUPERFICIE DA ACQUISIRE
Bergamo (ex Boccaleone) Foglio 106		VIA DEI PRATI ROGGIA		423 mq
TOTALE			423,00 mq	

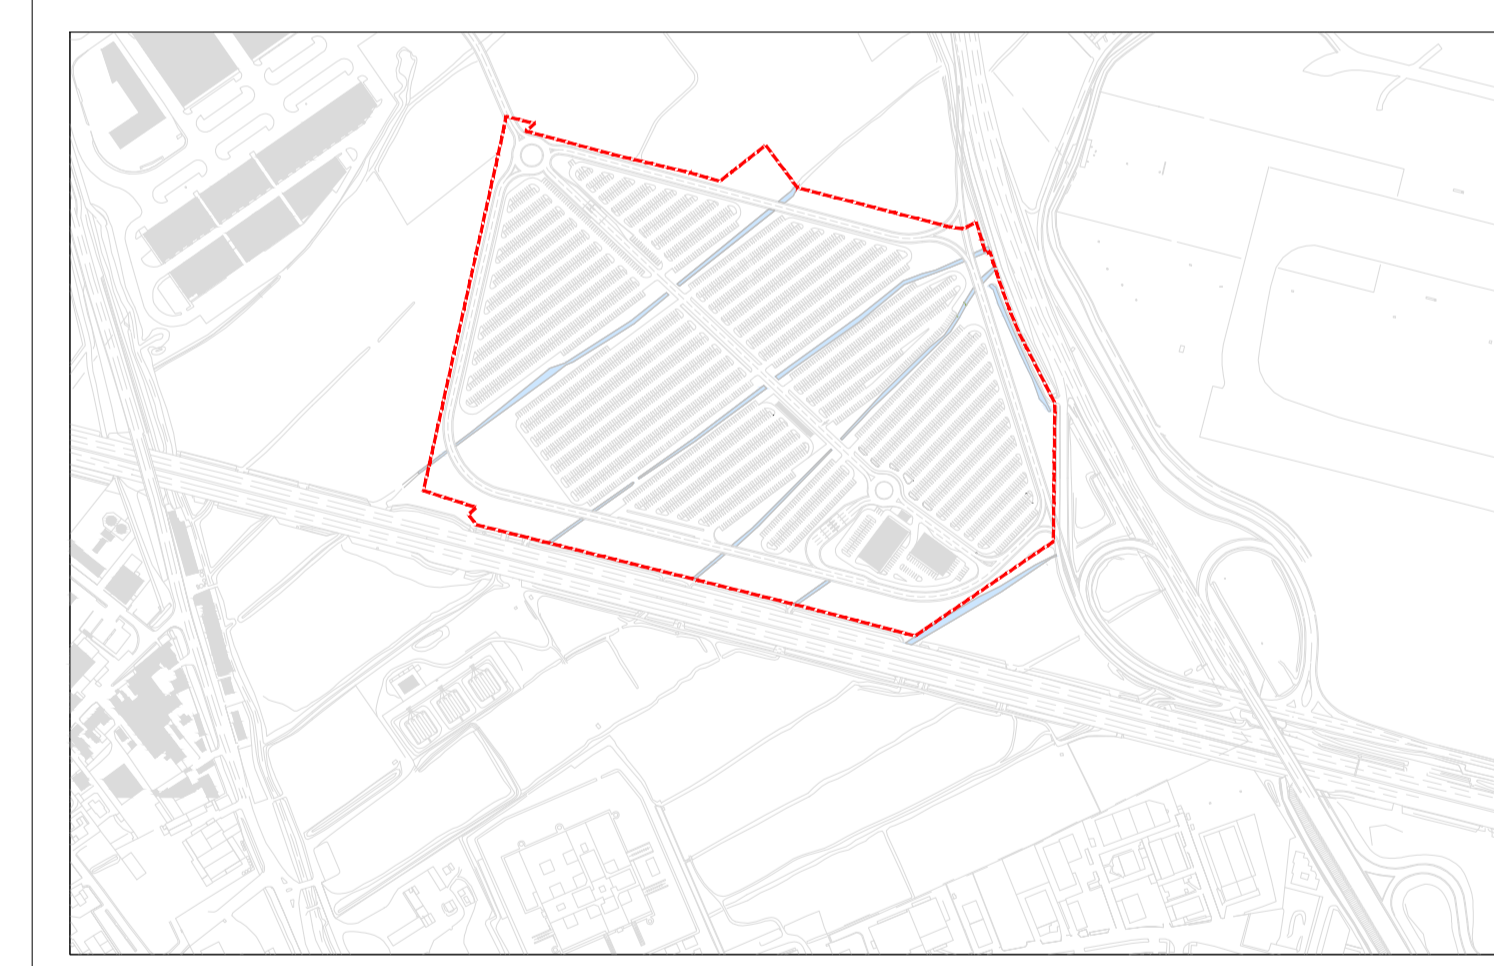

COMUNE DI BERGAMO PROVINCIA DI BERGAMO

ACCORDO DI PROGRAMMA
 AMBITO DI TRASFORMAZIONE E/37 UMI 1 - FLYPARK

proponenti: AVIOSTIL S.r.l. S.A.C.B.O. S.p.A.

oggetto: INDIVIDUAZIONE PROPRIETA' CATASTALI

progetto urbanistico: DE8 architetti
 Via Porfice 59-61 - 24050 Orto al Serio (BG)
 tel. 035-630050 fax 035-633725
 e-mail: info@de8studio.com



progetto viabilistico: ITER Ingegneria del Territorio s.r.l.
 Via Olivetti Caldera, 23
 20090 Trussano (MI)
 Tel. +39 (0362)8119 Fax. +39 (0362)810429
 E-mail: info@iteringegneria.com

data: Febbraio 2013 scala: 1:2000 tavola: ALLEGATO E orientamento: