




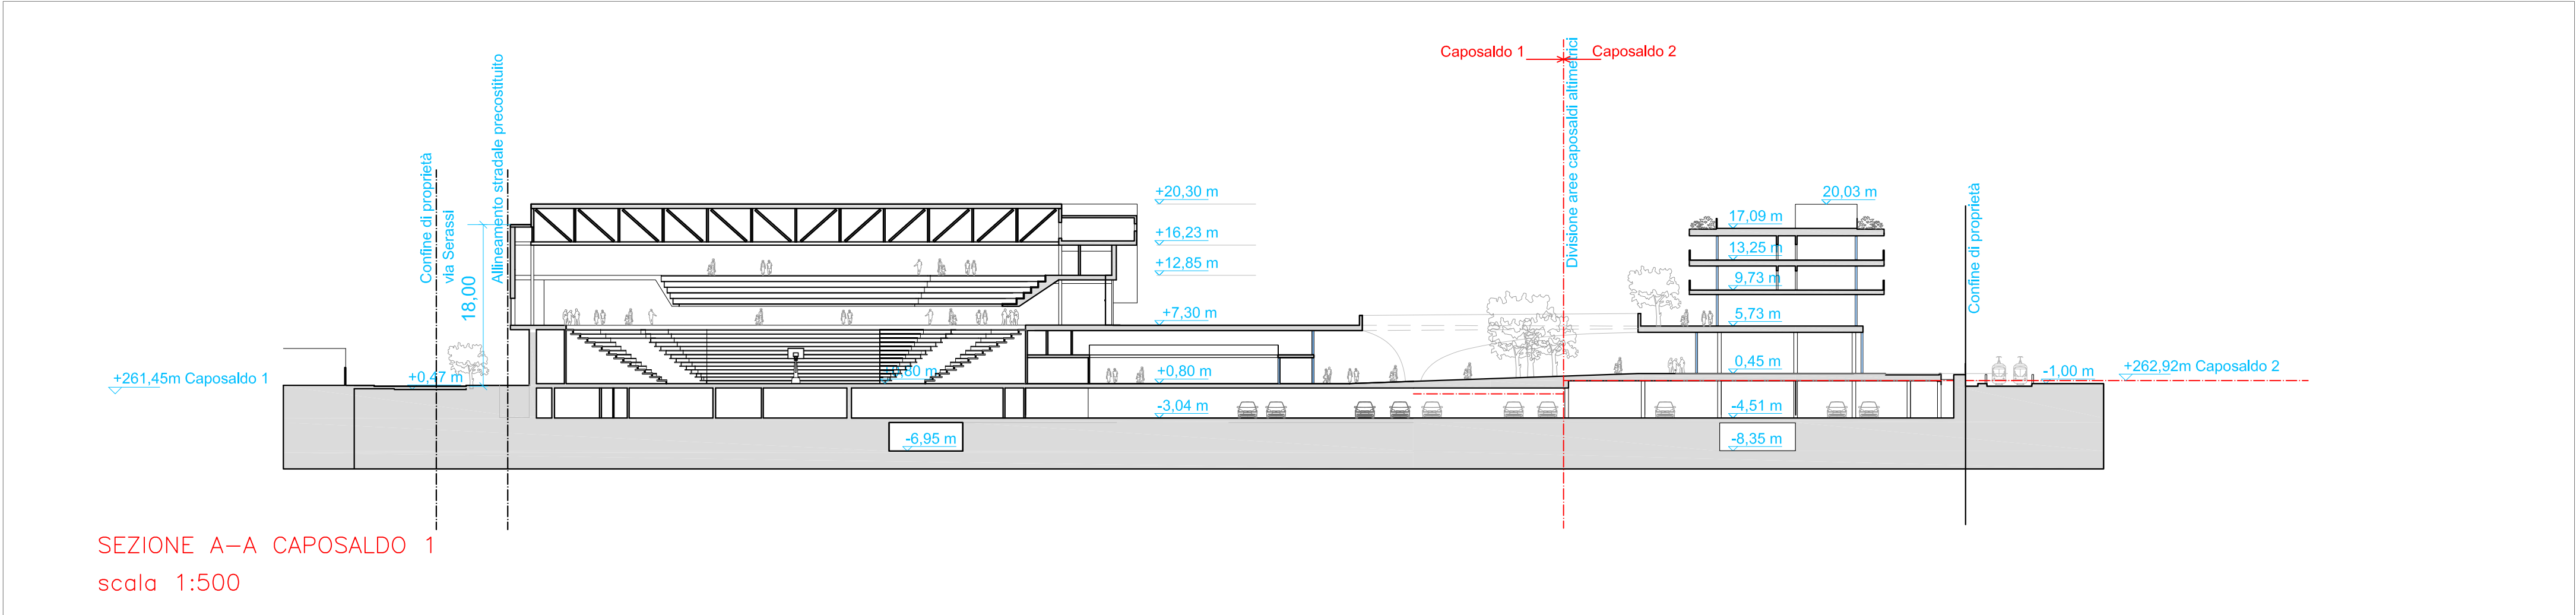


SEZIONE A-A CAPOSALDO 1
scala 1:500

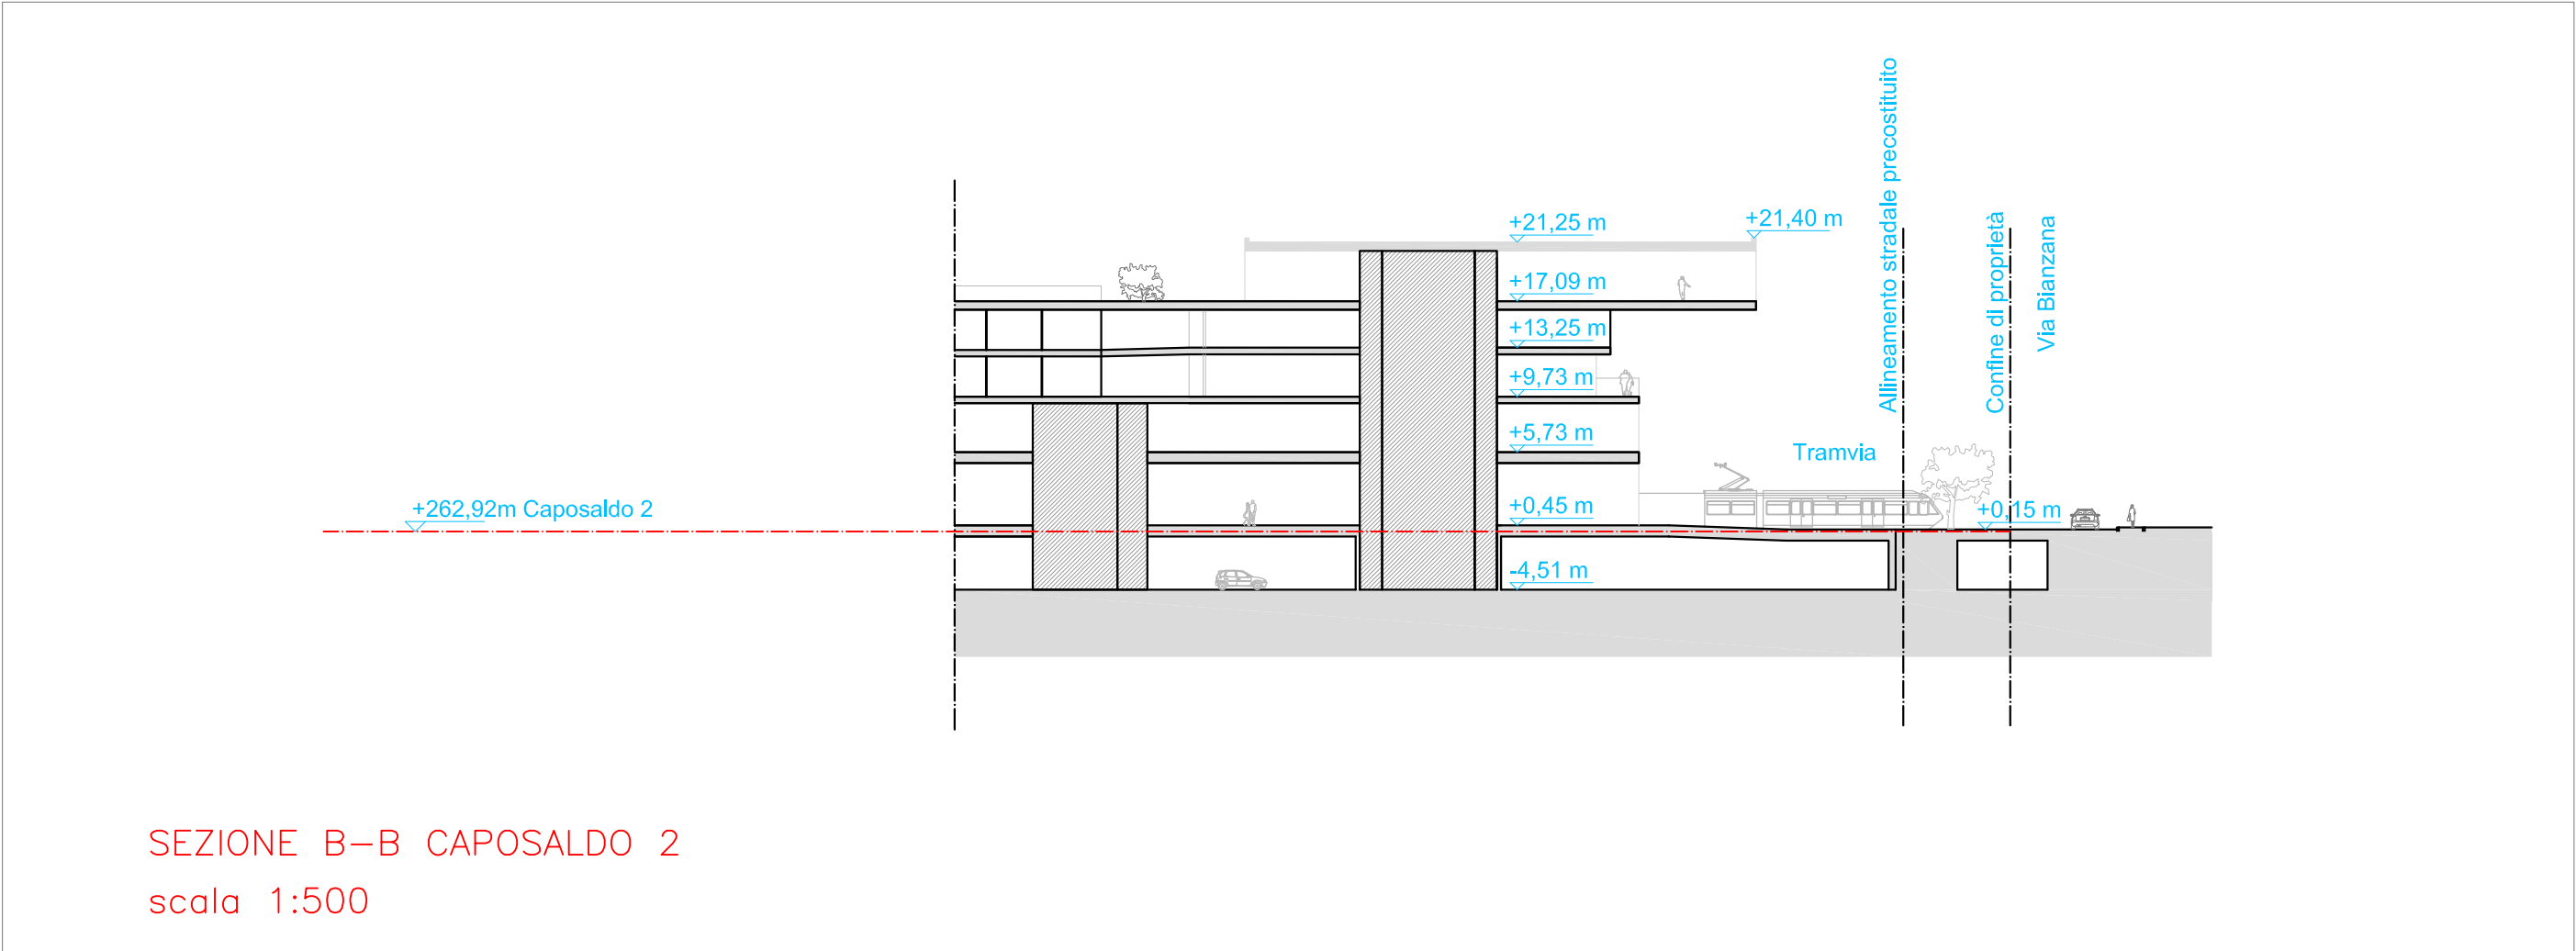


SEZIONE B-B CAPOSALDO 2
scala 1:500

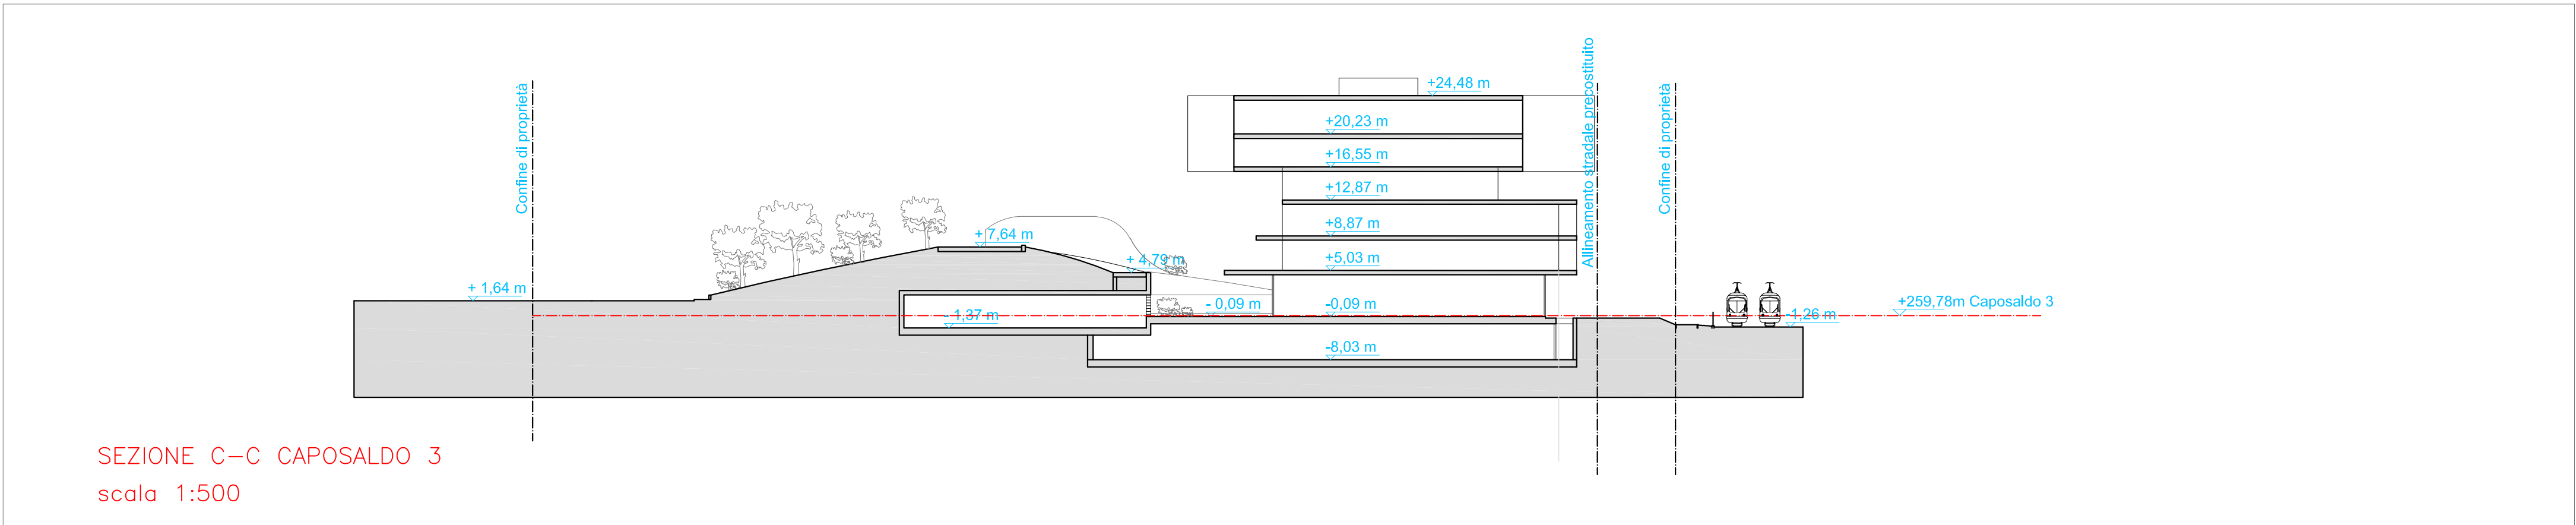

SEZIONE C-C CAPOSALDO 3
scala 1:500

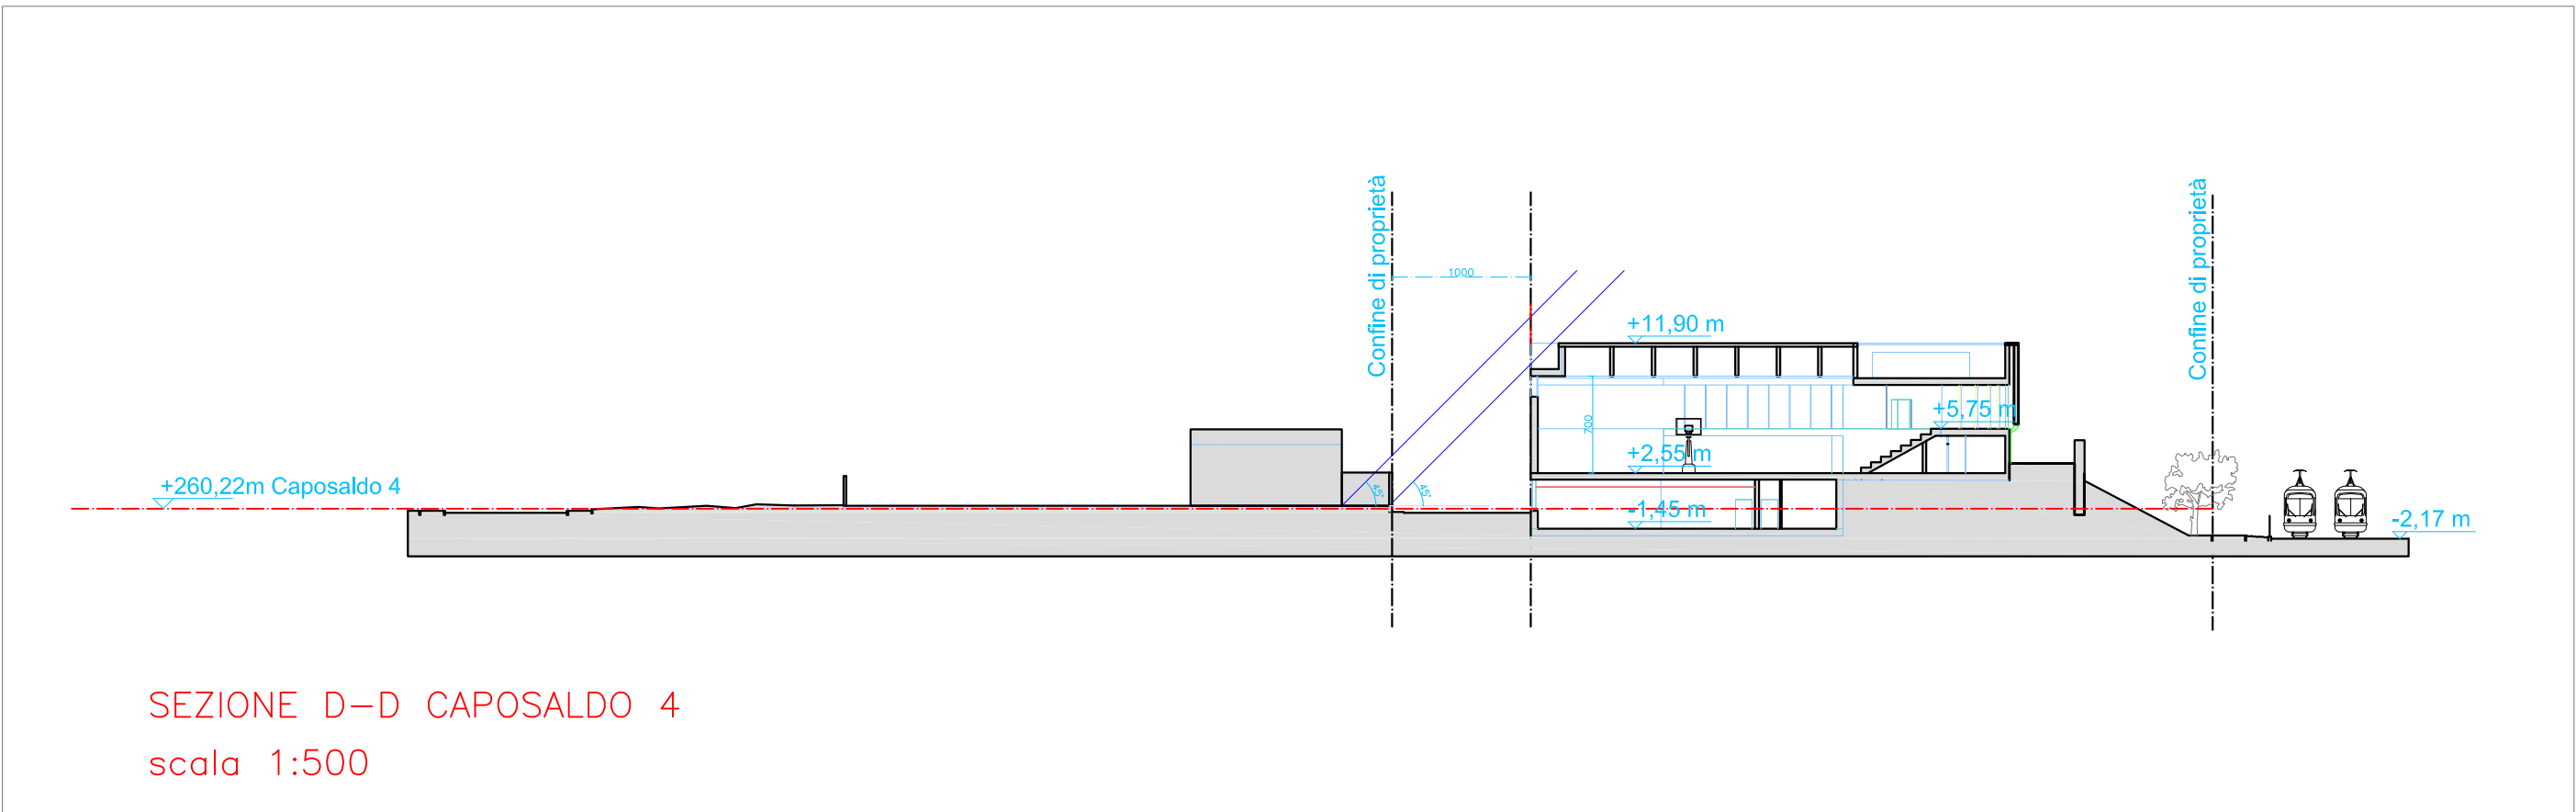

SEZIONE D-D CAPOSALDO 4
scala 1:500

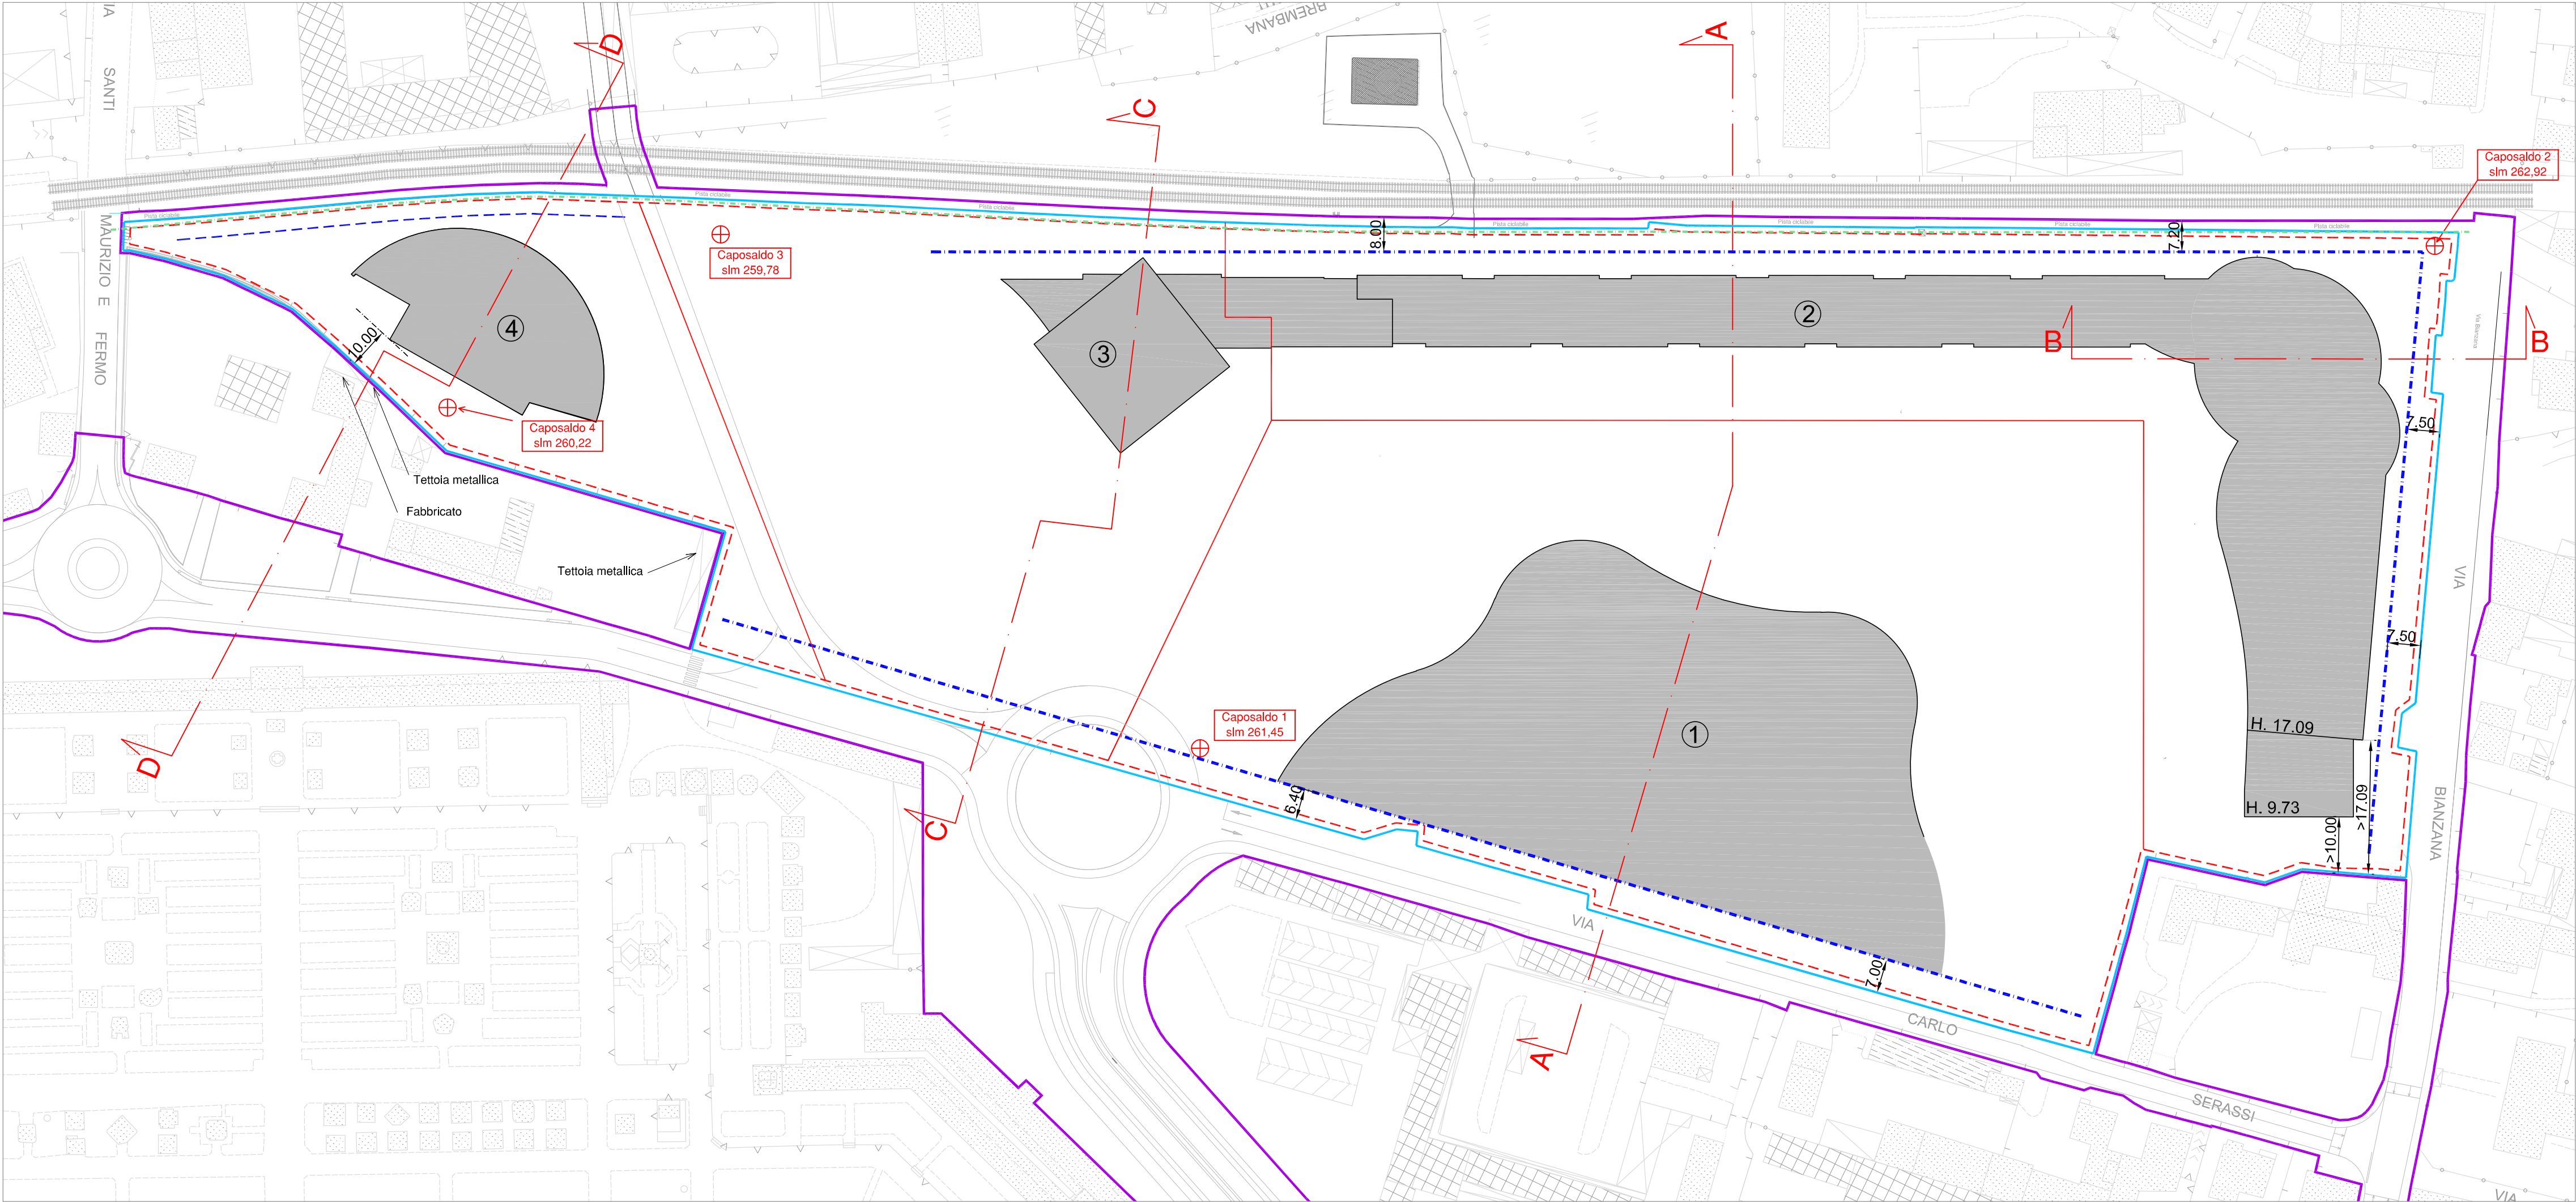

- Perimetro di AdP
- Perimetro proprietà Grupedil srl
- Distanza dal binario TEB (6,00 m - fuori/entro terra)
Art. 51 DPR 11/07/1980 n° 753
- Distacco minimo dai fabbricati esistenti al contorno (10,00 m)
- Distanza entro terra dal confine di proprietà (1,50 m)
- Distanza fabbricati dal confine di proprietà (5,00 m)
- Allineamento stradale preconstituito
- Divisione comparto per quote caposaldo
- Capisaldi altimetrici

CHORUS LIFE

Vivere oggi la città del futuro



ACCORDO DI PROGRAMMA NUOVO PALAZZETTO DELLO SPORT CITTA' DI BERGAMO

COMMITTENTE
GRUPEDIL S.R.L.
Via Teodoro Frizzoni, 17
24121 - Bergamo, Italy

PROGETTO ARCHITETTONICO
AM PROJECT, JOSEPH DI PASQUALE ARCHITECTS S.R.L.
Via Priorato, 6
20134 - Milano, Italy
tel. +39 02 462832 info@amprogetti.it

PROJECT MANAGEMENT
IMMOBILIARE PERCASSI S.R.L.
Viale V. Emanuele II, 102
24124 - Bergamo, Italy
tel. +39 035 217390 info@immobiliarepercassi.it

PROGETTO STRUTTURALE E COORDINAMENTO
SIO UNIPERSONALE S.R.L.
Via Borgo Santa Caterina, 64
24124 - Bergamo, Italy
tel. +39 02 45397370 www.sio.engineering info@sio.engineering

PROGETTO IMPIANTI - PREVENZIONE INCENDI
UNITED CONSULTING S.R.L.
Via Thaon di Revel, 21
20152 - Milano, Italy
tel. +39 02 45397370 www.unitedconsulting.it info@unitedconsulting.it

PROGETTO VIABILISTICO
ING. MASSIMO PERCUDANI CON CENTRO STUDI TRAFFICO
Via Martiri di Cefalonia, 8
20097 - San Donato M.se, Italy
tel. +39 02 51879057 massimopercudani@centrostudiotraffico.it

ARCHITETTO DANIELE CHIAROLINI
Via Cerioli, 42
24066 - Seriate (BG), Italy
tel. +39 035 222221 posta@studiochiarolini.it

FIRMA E TIMBRO PROFESSIONALE PROGETTISTA

PROGETTO URBANISTICO

TITOLO

PLANIVOLUMETRICO: CAPISALDI - ALLINEAMENTI- DISTANZE - SEZIONI TIPO

ALLEGATO	REV.	DATA	OGGETTO
F	a		
	d		
	c	25/07/2017	
	a	11/02/2017	
DATA	21/06/2017	SCALA	1:1.000
PROGETTO	DISEGNO	VERIFICA	APPROVAZIONE