



ACCORDO DI PROGRAMMA NUOVO PALAZZETTO DELLO SPORT

CITTA' DI BERGAMO

COMMITTENTE

GRUPEDIL S.R.L.
Via Teodoro Frizzoni, 17
24121 – Bergamo, Italy

PROGETTO ARCHITETTONICO



AM PROJECT, JOSEPH DI PASQUALE ARCHITECTS S.R.L.
Via Priorato, 6
20134 – Milano, Italy
tel. +39 02 462832

www.amprogetti.it
info@amprogetti.it

PROJECT MANAGEMENT



IMMOBILIARE PERCASSI S.R.L.
Viale V. Emanuele II, 102
24124 – Bergamo, Italy
tel. +39 035 217390

www.immobiliarepercassi.it
info@immobiliarepercassi.it

PROGETTO STRUTTURALE E COORDINAMENTO



SIO UNIPERSONALE S.R.L.
Via Borgo Santa Caterina, 64
24124 – Bergamo, Italy

www.sio.engineering
info@sio.engineering

PROGETTO IMPIANTI - PREVENZIONE INCENDI



UNITED CONSULTING S.R.L.
Via Thaon di Revel, 21
20152 – Milano, Italy
tel. +39 02 45397370

www.unitedconsulting.it
info@unitedconsulting.it

PROGETTO VIABILISTICO



ING. MASSIMO PERCUDANI CON CENTRO STUDI TRAFFICO
Via Martiri di Cefalonia, 8
20097 – San Donato M.se, Italy
tel. +39 02 51879057

www.centrostuditraffico.it
massimopercudani@centrostuditraffico.it

PROGETTO URBANISTICO

ARCHITETTO DANIELE CHIAROLINI
Via Cerioli, 42
24068 – Seriate (BG), Italy
tel. +39 035 222221

posta@studiochiarolini.it

FIRMA E TIMBRO PROFESSIONALE PROGETTISTA

FASE


PROGETTO URBANISTICO

TITOLO


PRESTAZIONI PUBBLICHE ATTESE


ALLEGATO	REV.	DATA	OGGETTO
G	e		
	d		
	c		
	b		
	a	11/07/2017	


DATA 21/06/2017	SCALA	FILE	
PROGETTO	DISEGNO	VERIFICA	APPROVAZIONE

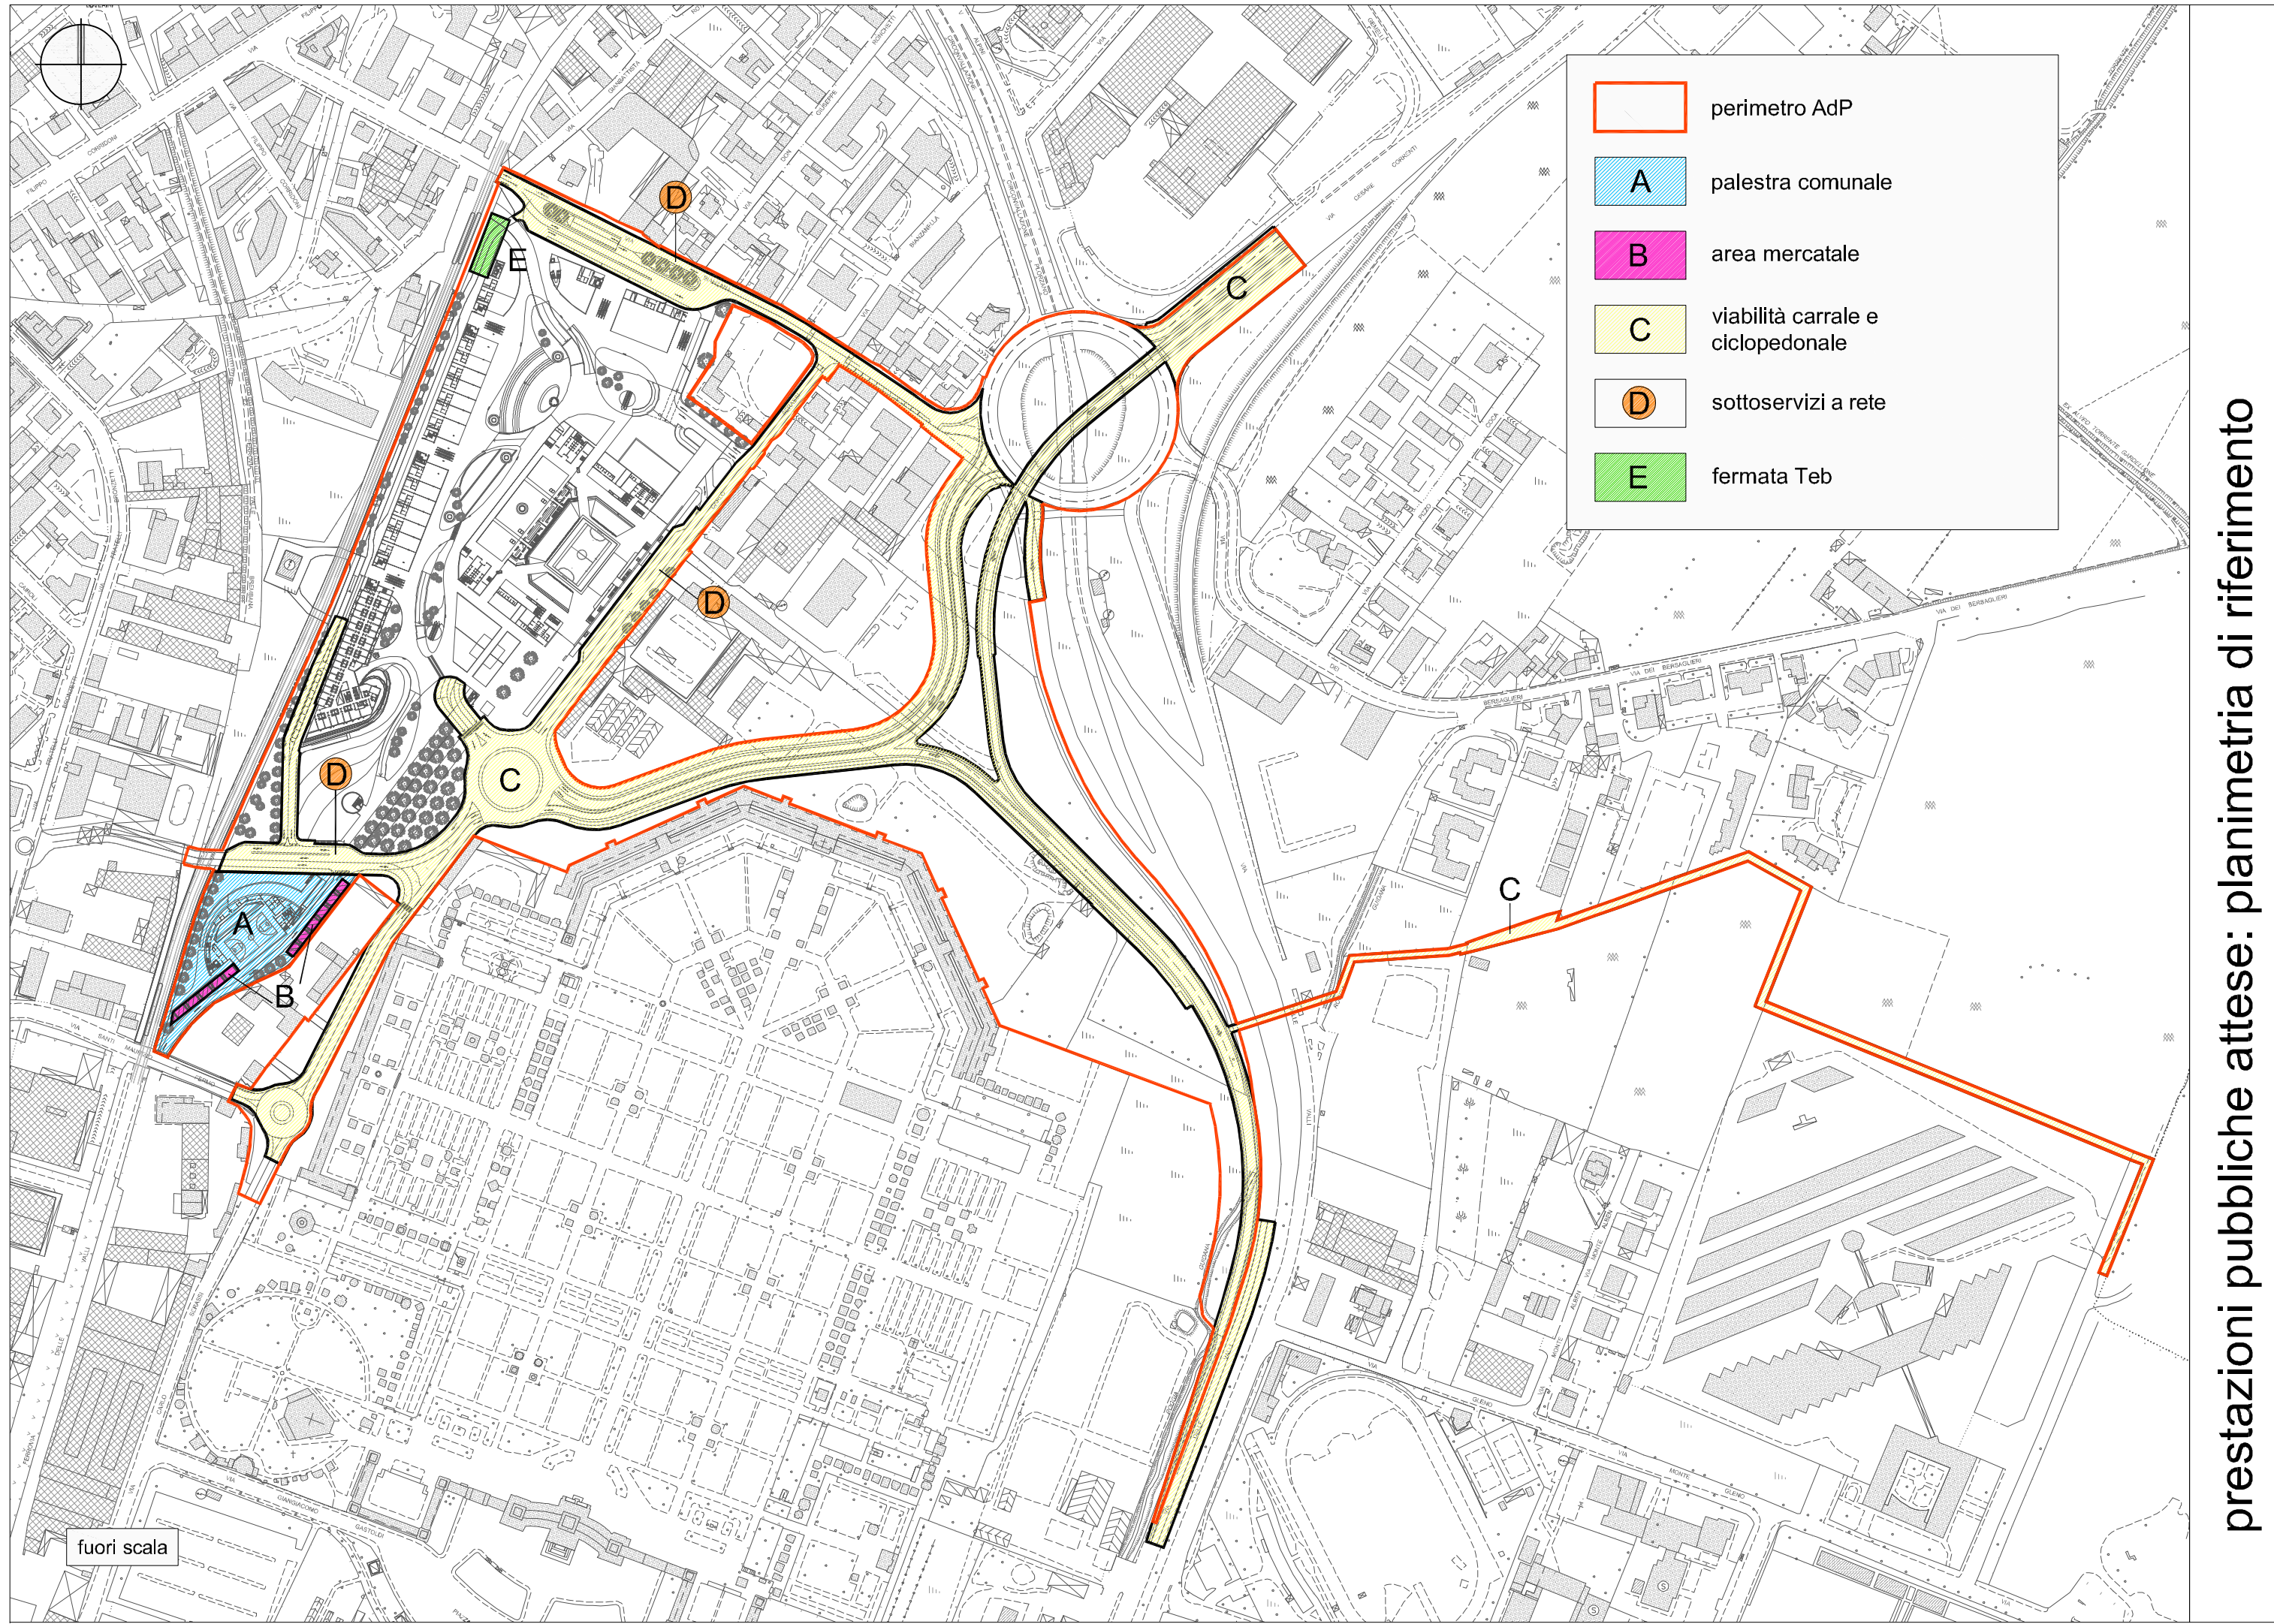


prestazioni pubbliche attese: planimetria di riferimento

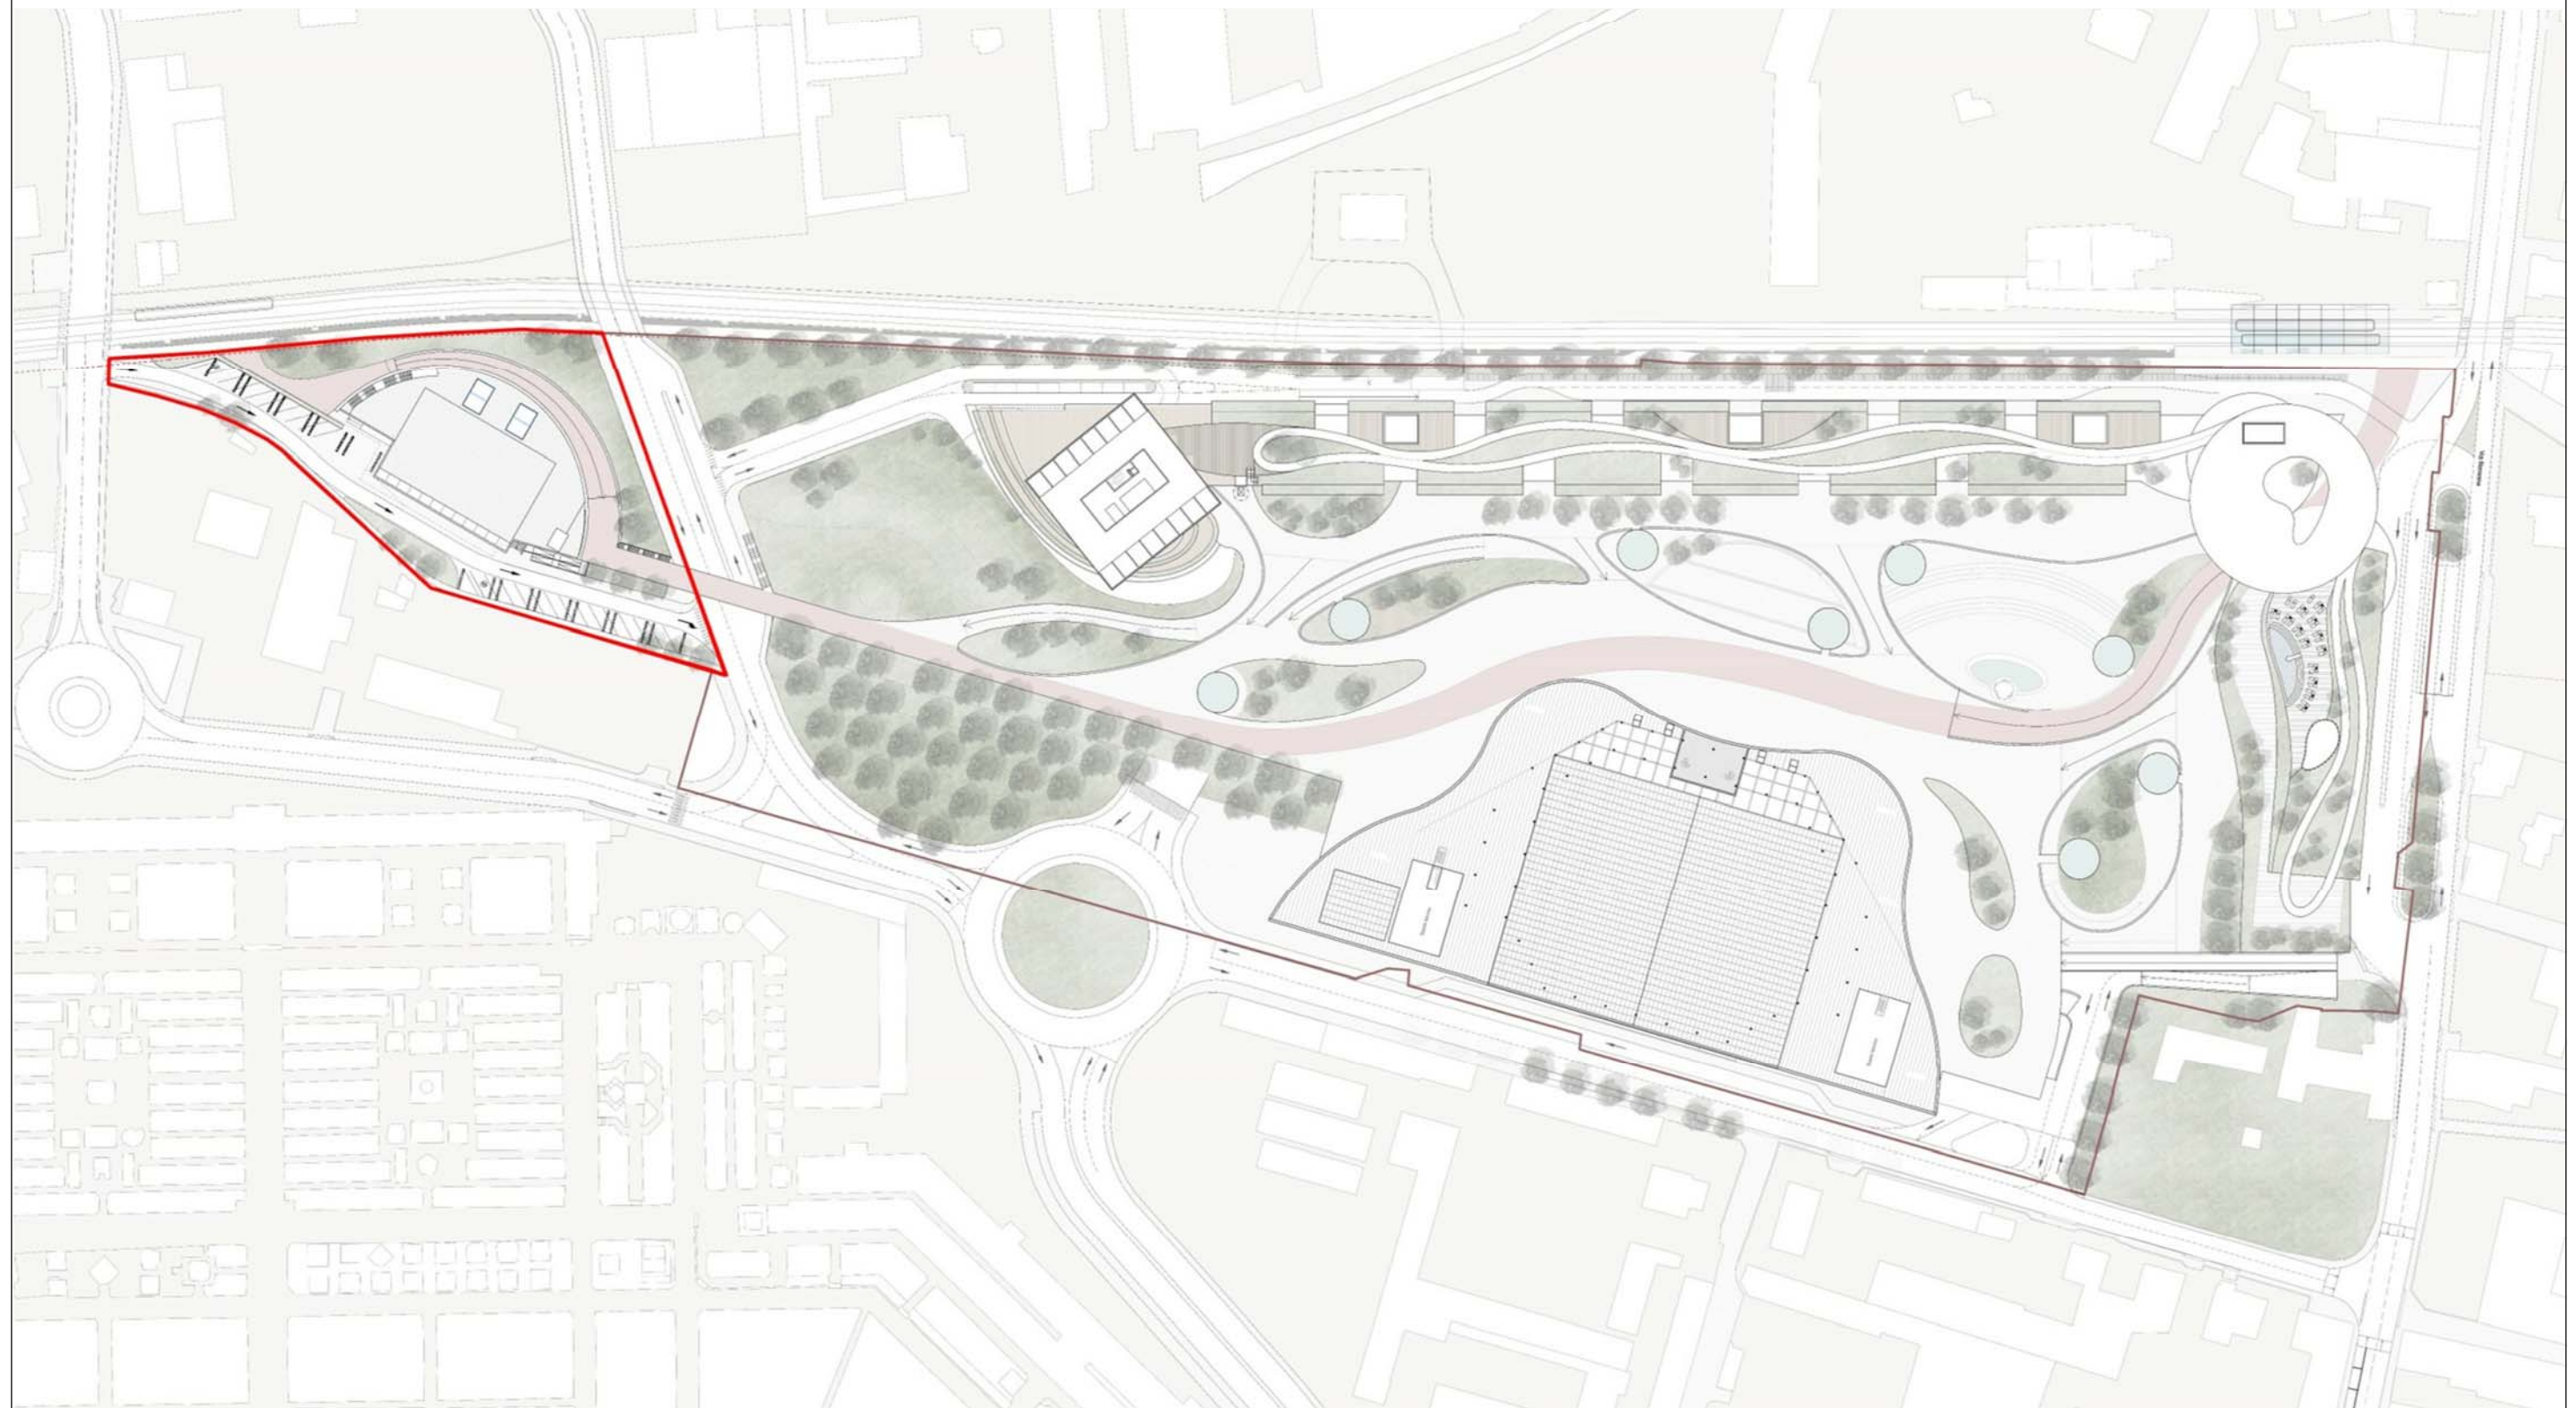

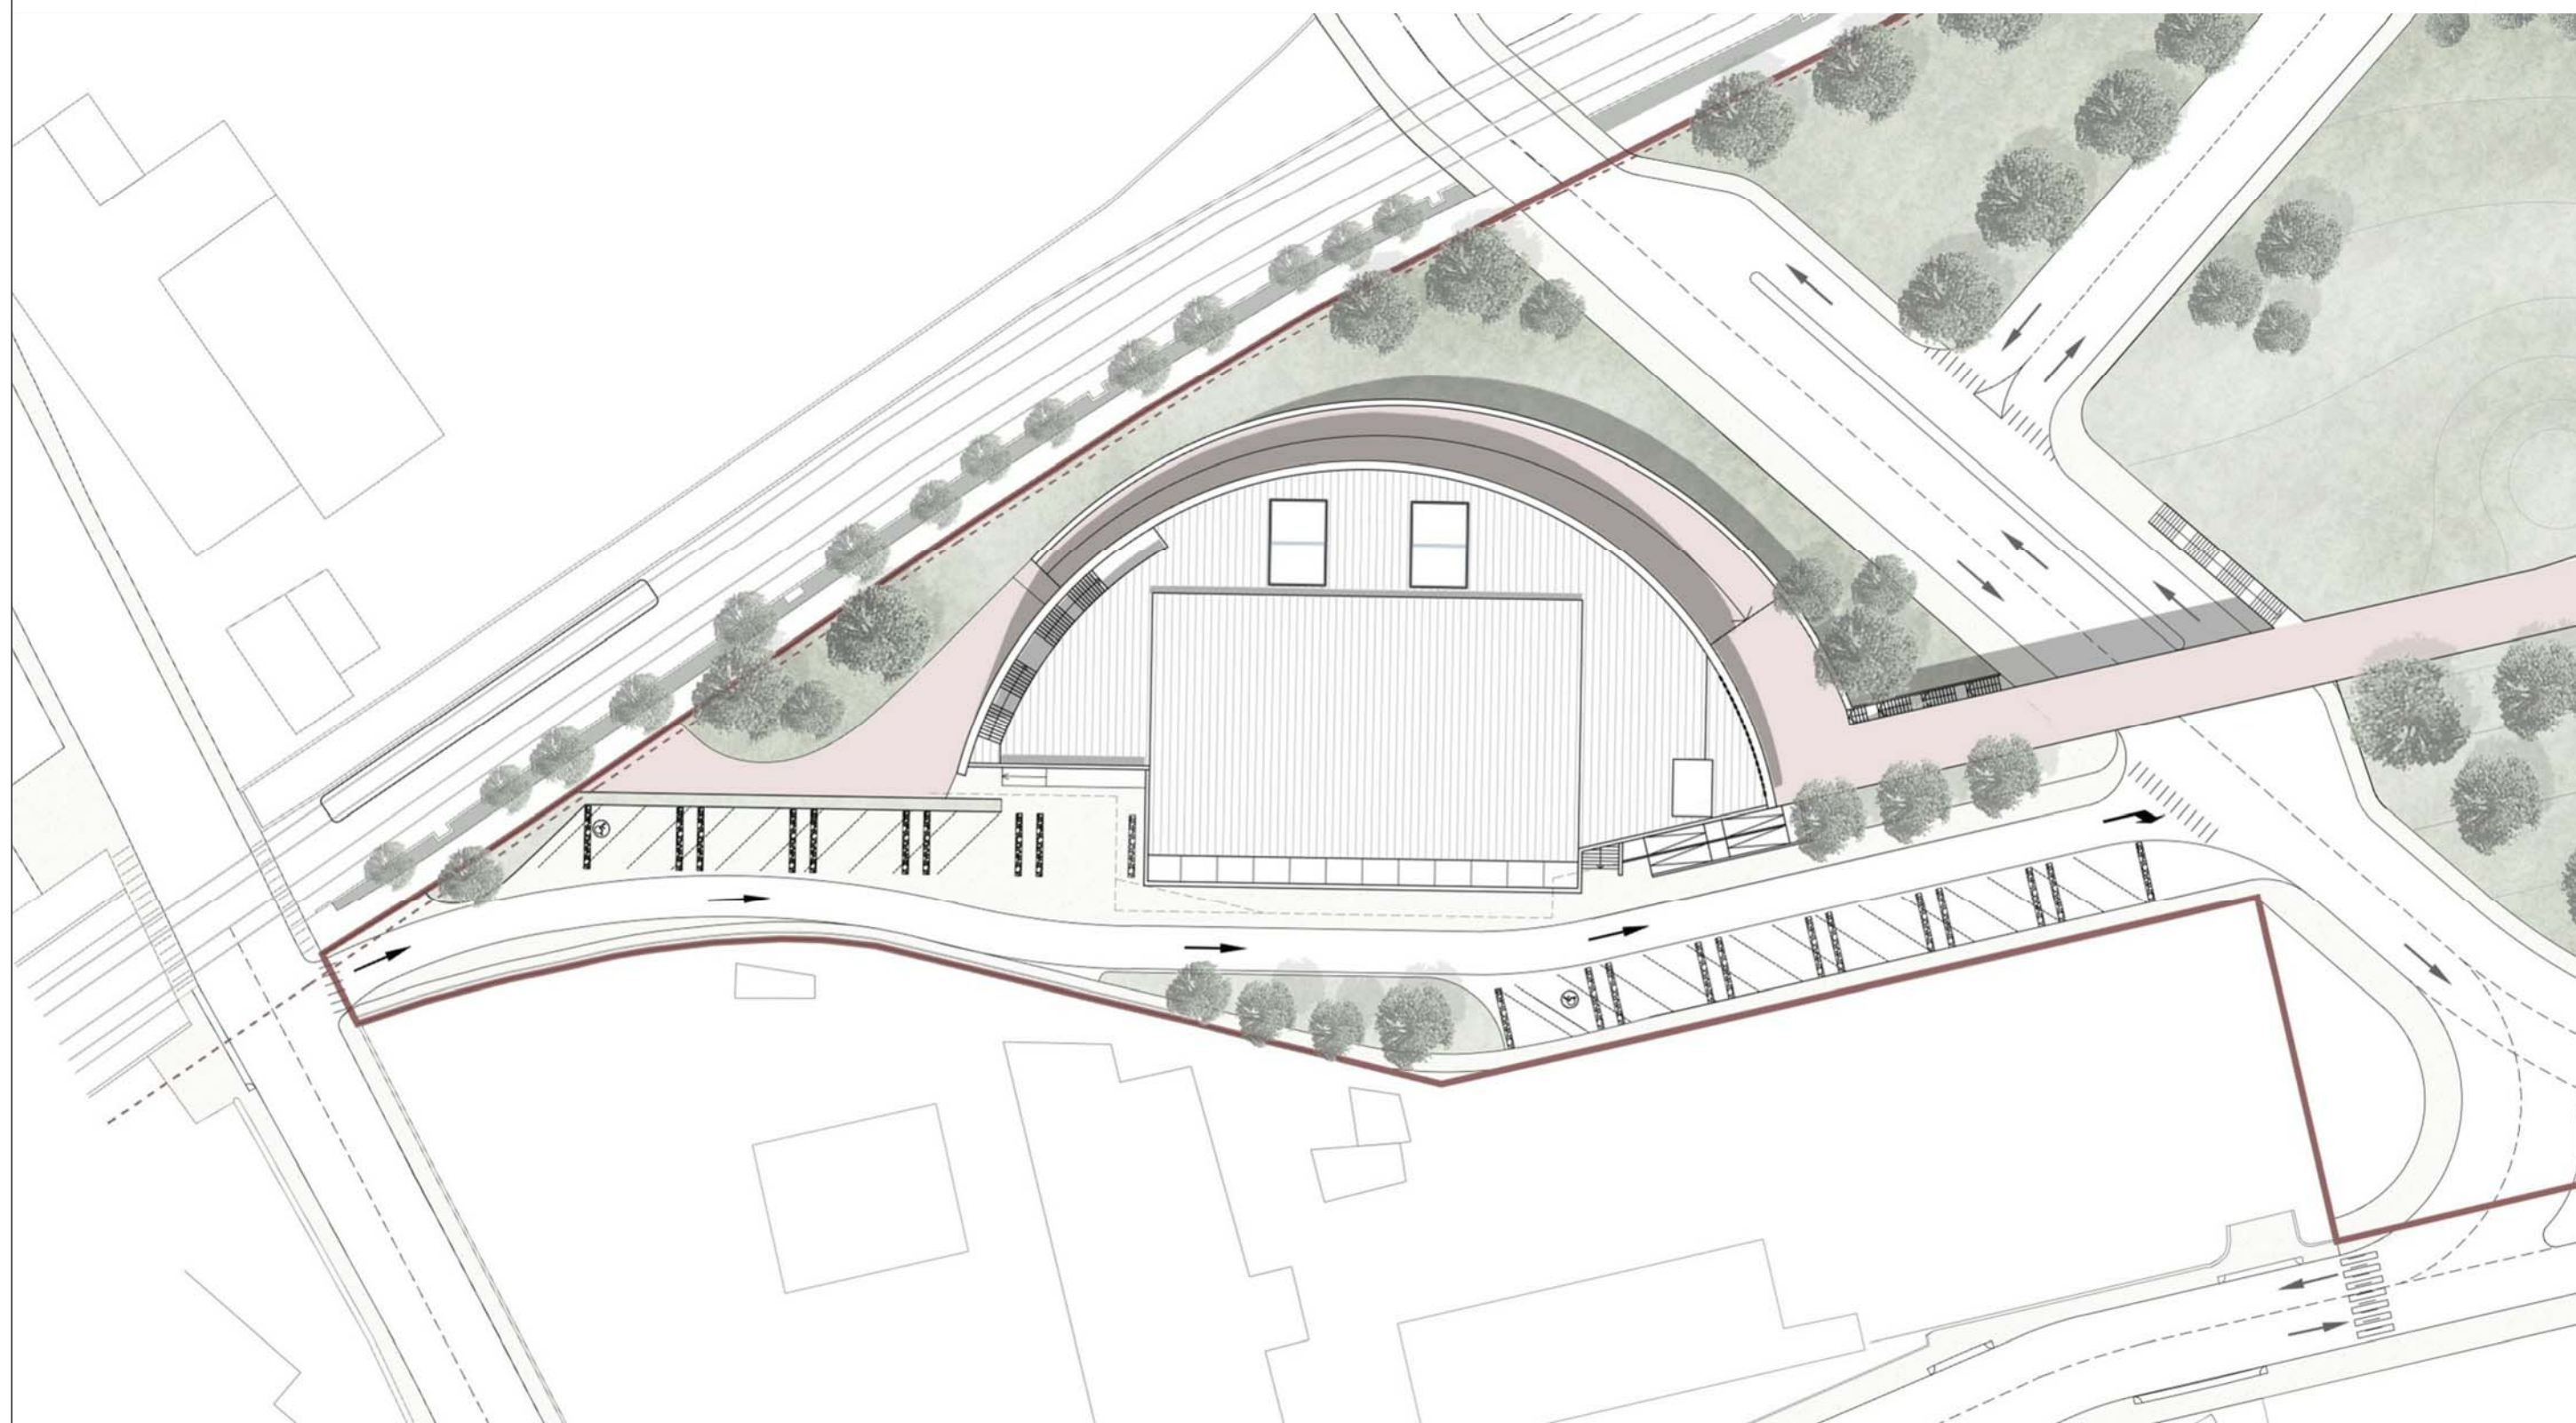


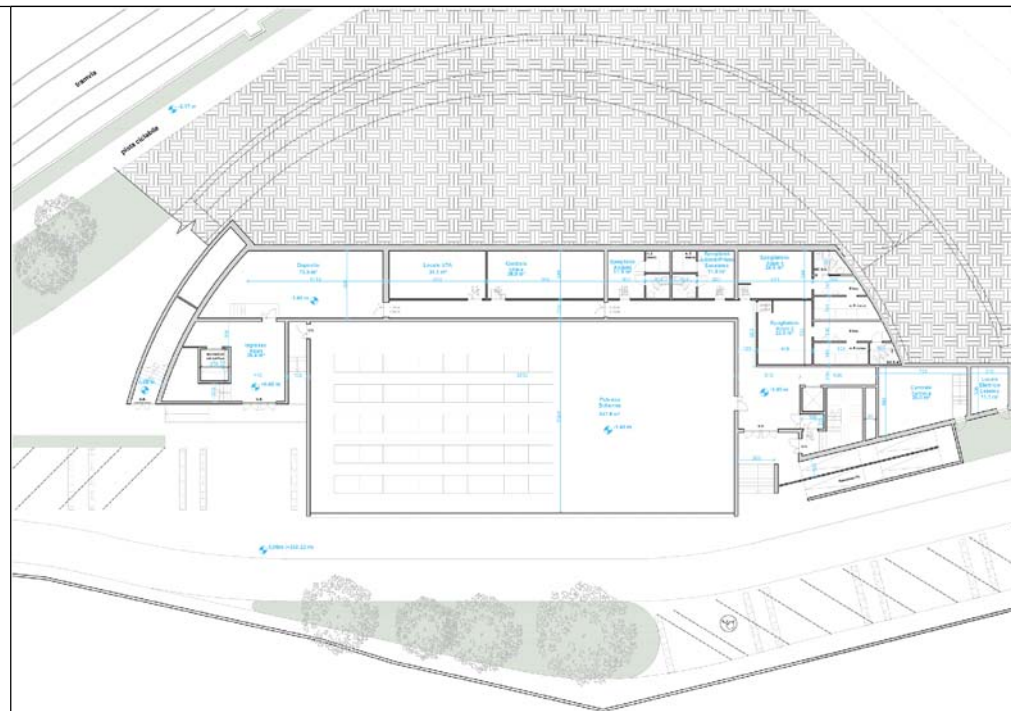


Pianta livello -1,45

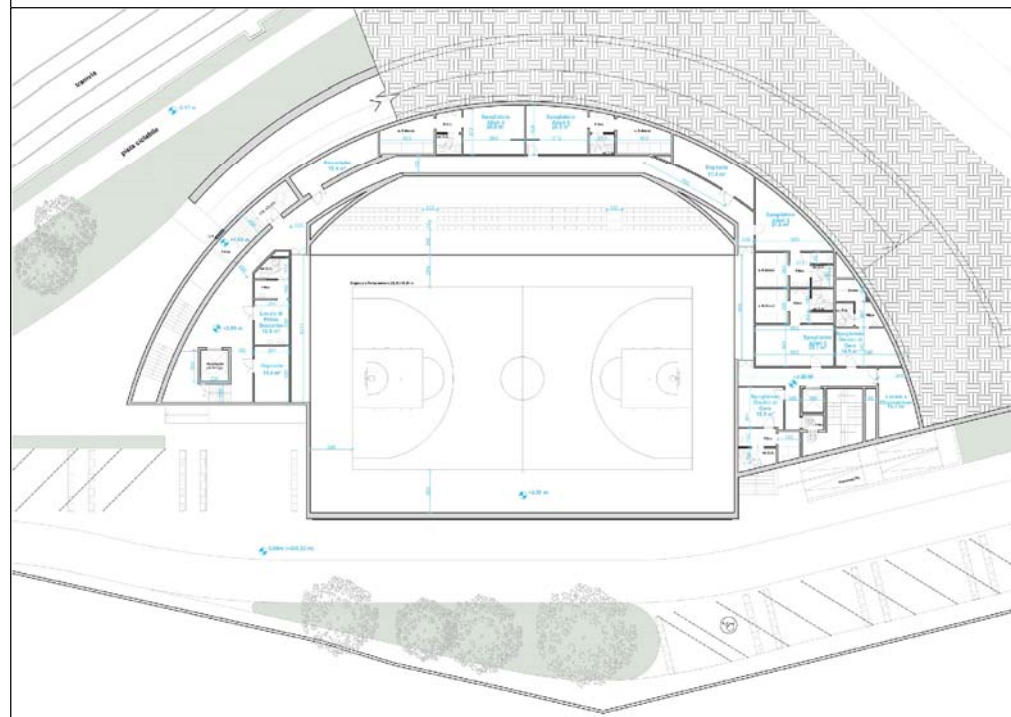


Pianta livello + 2,55

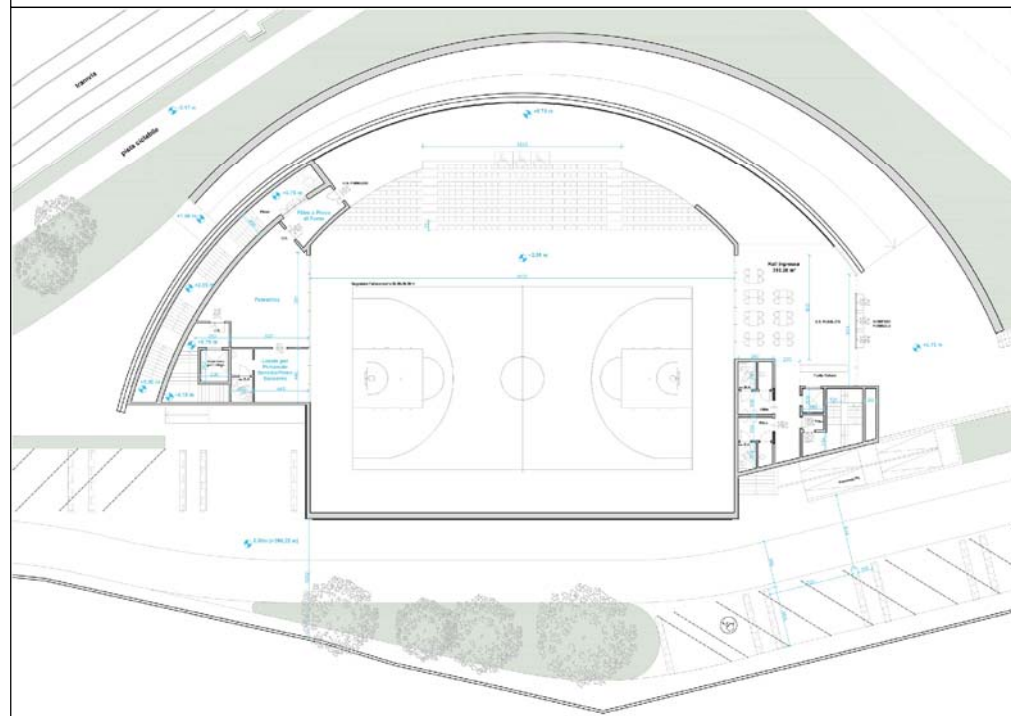


Pianta livello + 5,75

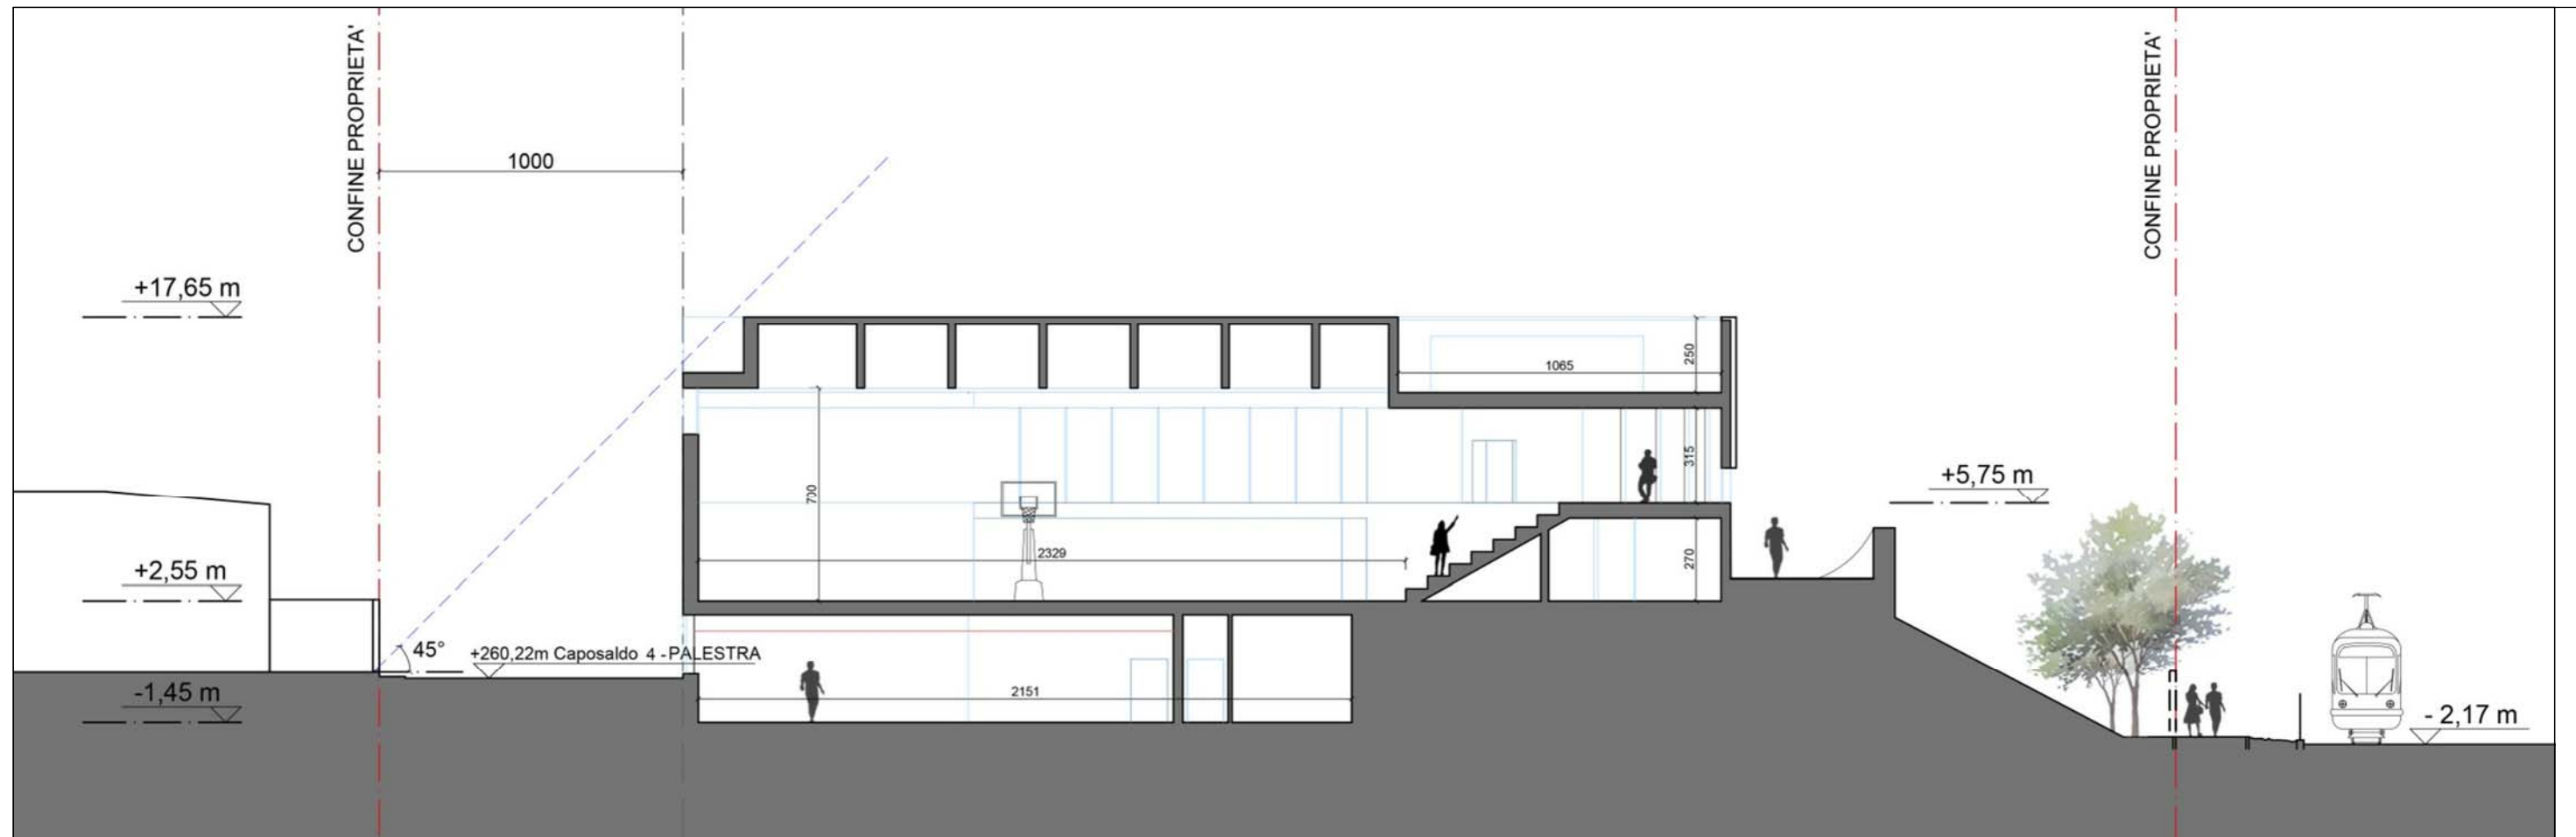

Sezione trasversale

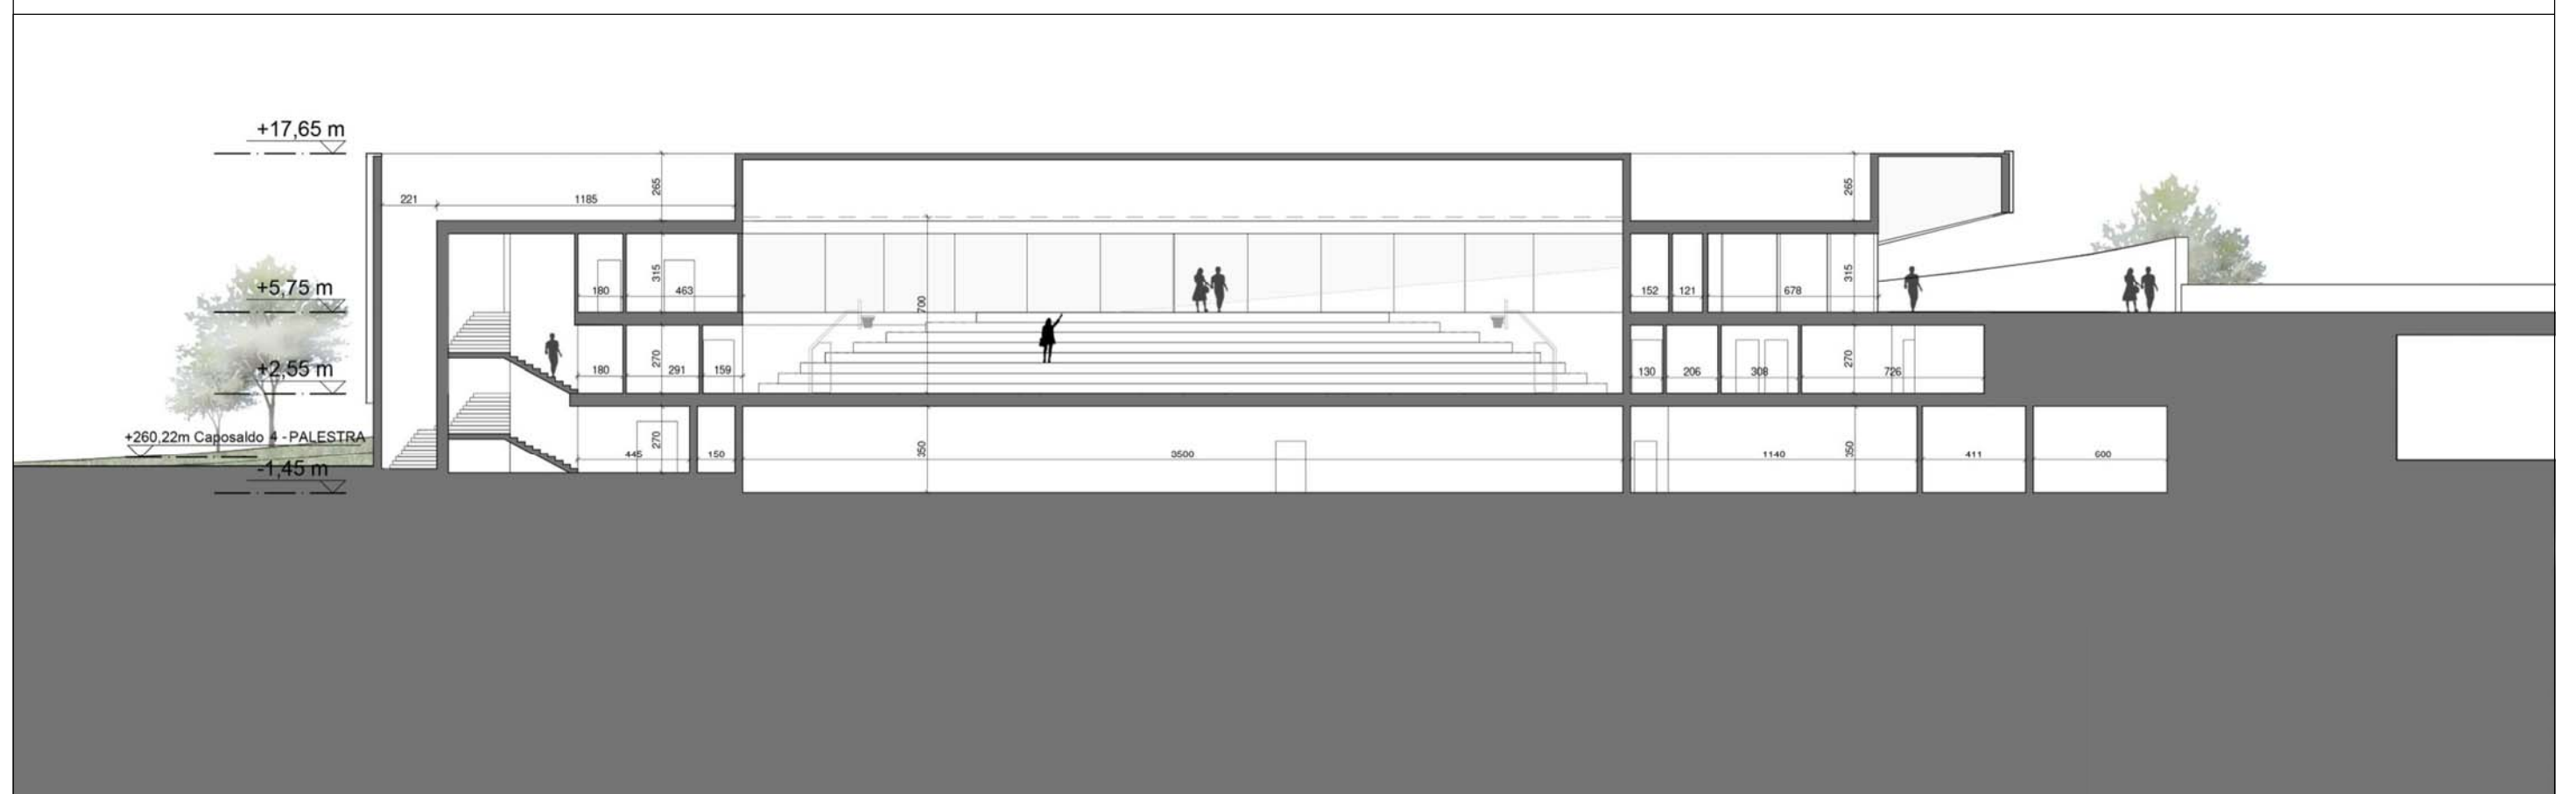

Sezione longitudinale

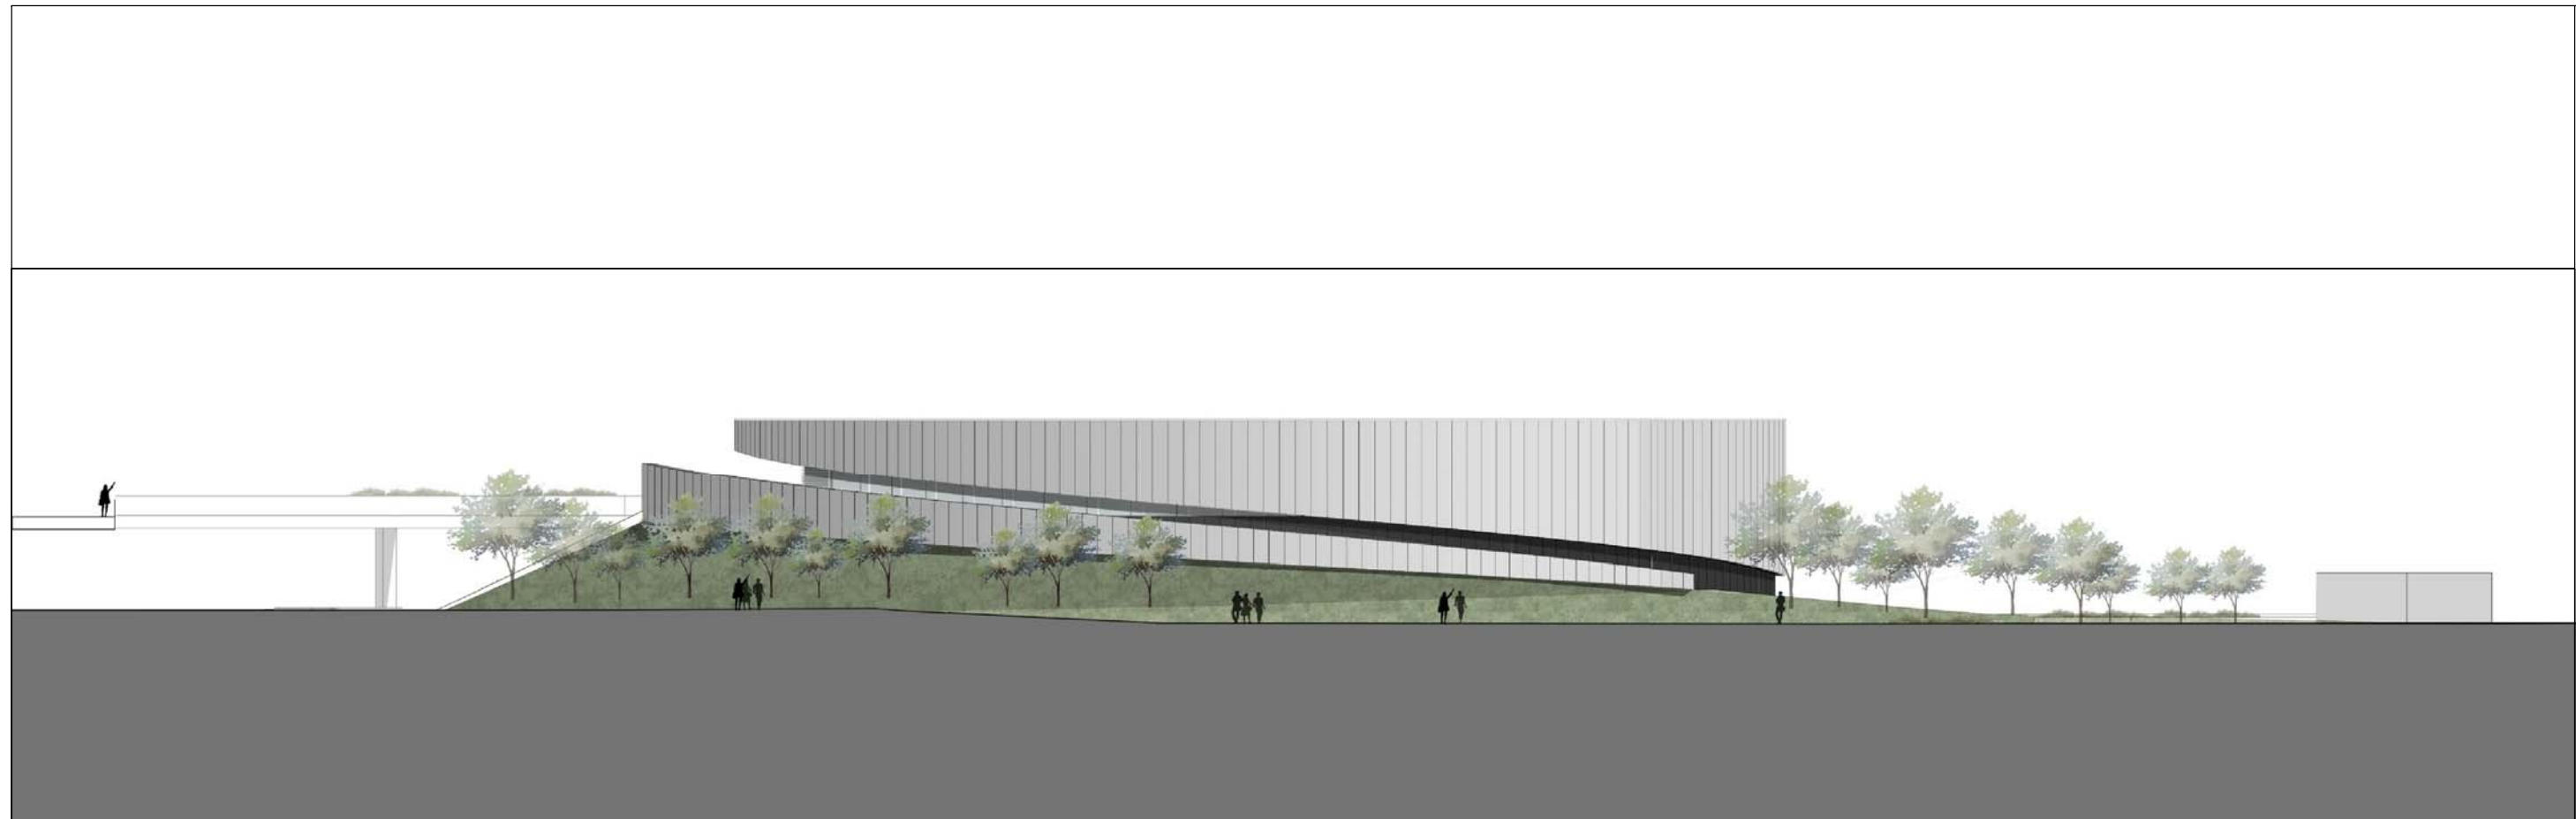


Prospetto nord



Prospetto sud



Prospetto est

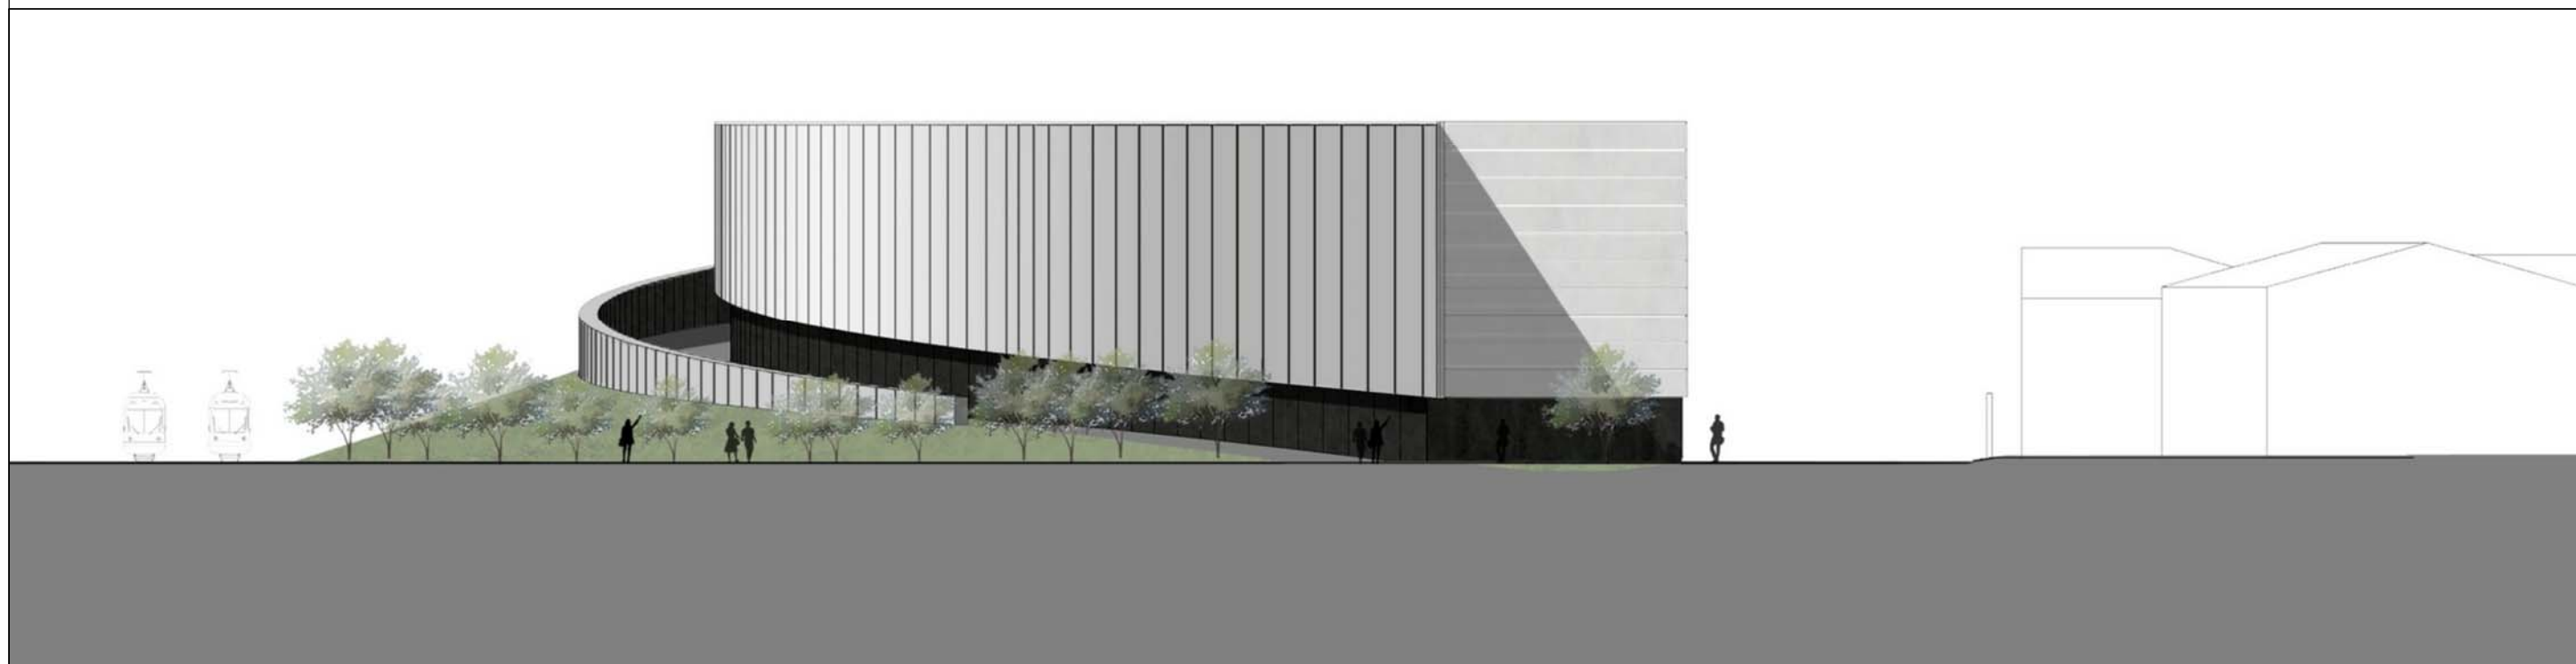

Prospetto ovest

Planimetria




nuova palestra comunale


 area mercatale (n. 11 piazzole)




B.1 - area mercatale

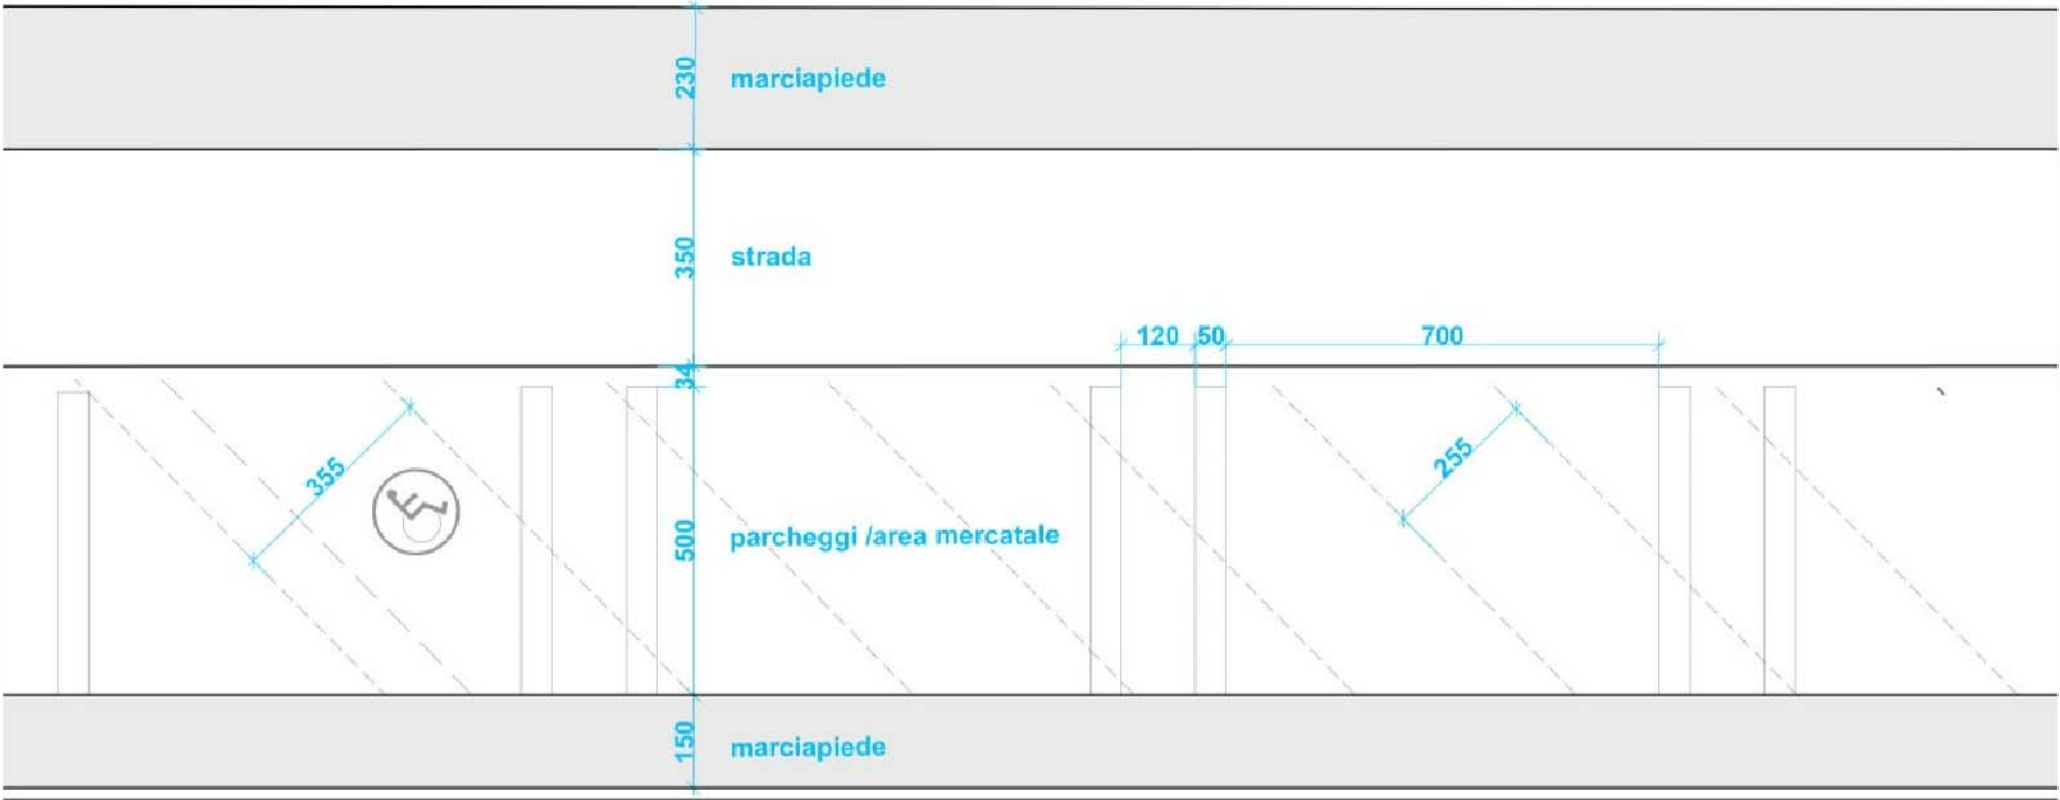


schema generale area mercatale

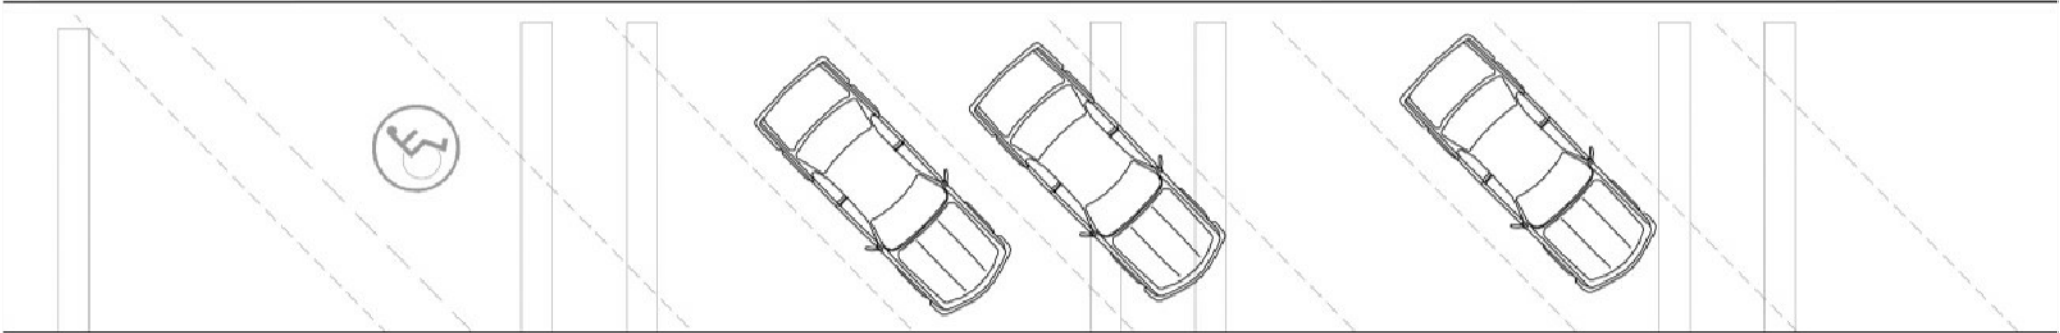


schema parcheggio

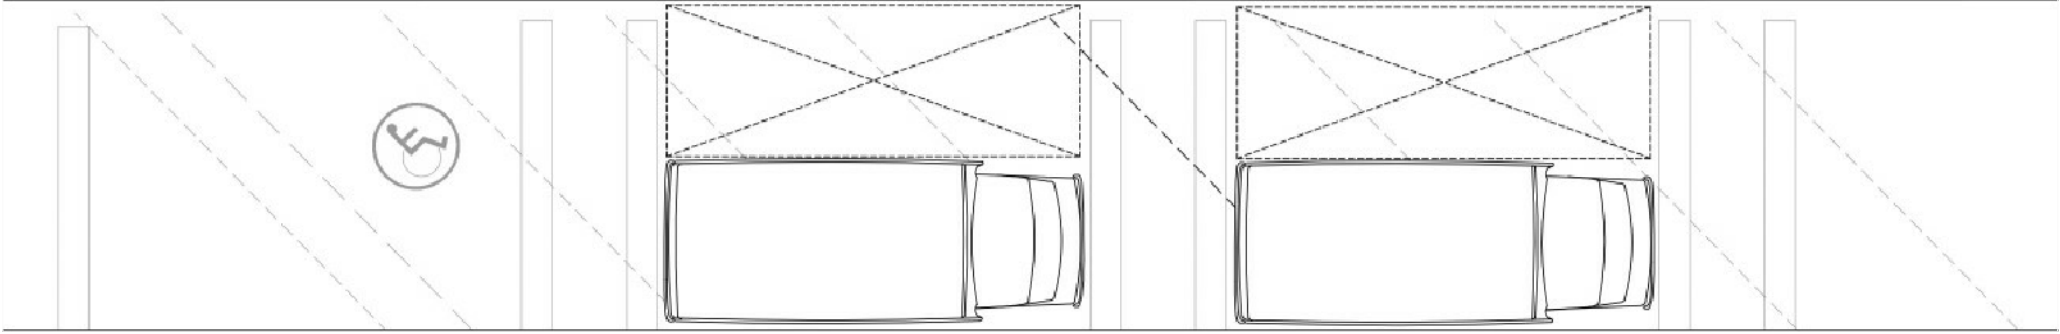

schema mercato

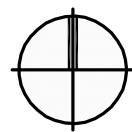


Planimetria

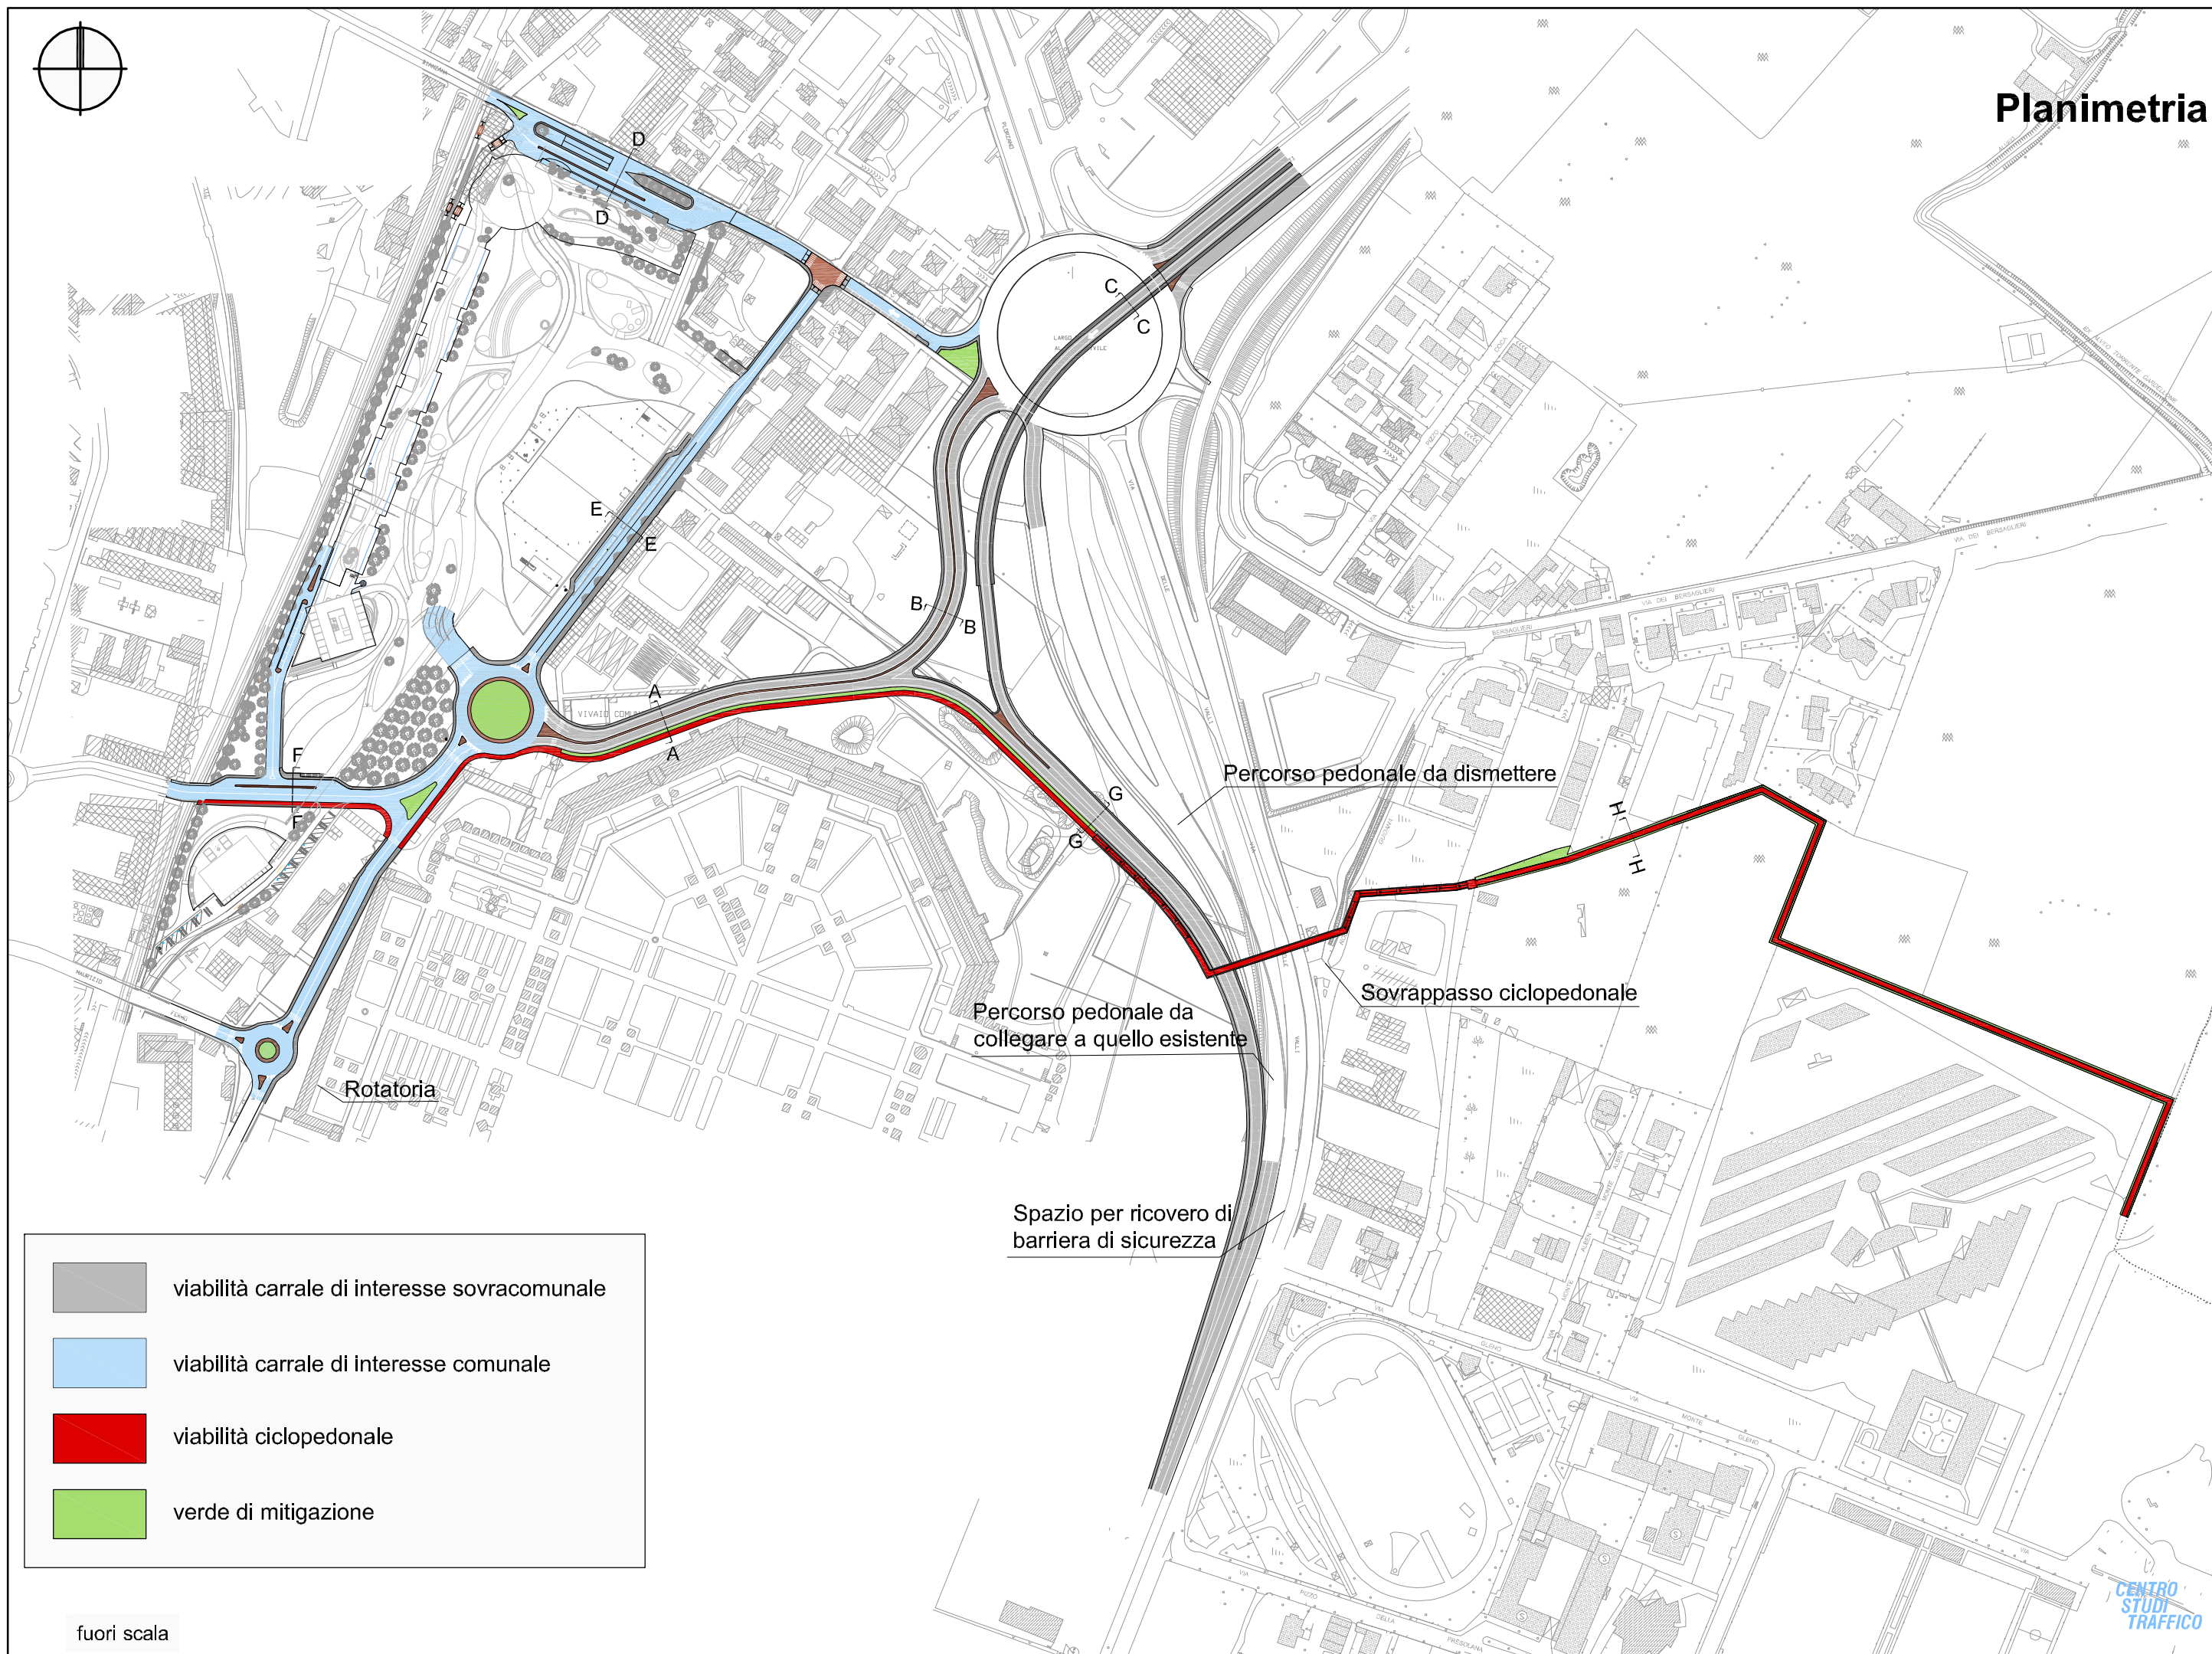


Sezioni stradali tipo


SEZIONE A-A
(Strada Categoria D-E)

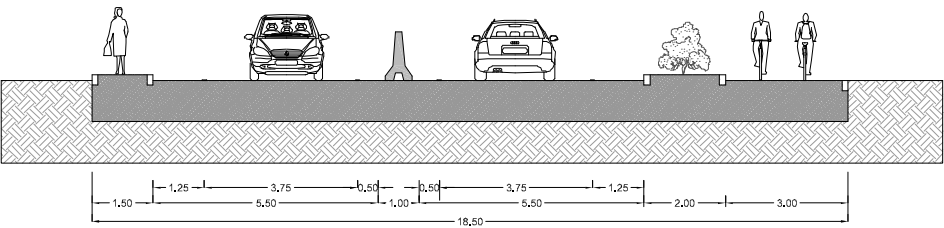


SEZIONE B-B
(Strada Categoria D-E)

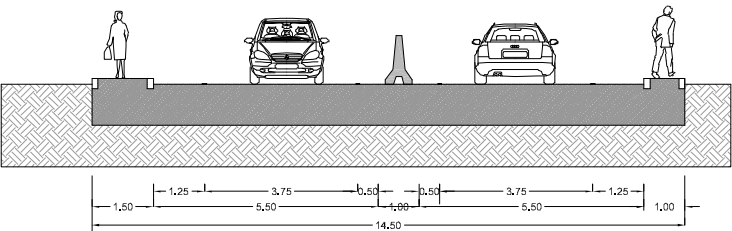


SEZIONE C-C
(Strada Categoria D)

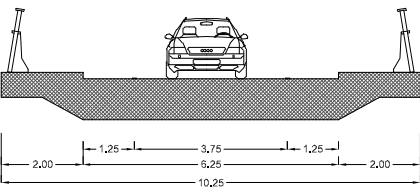


SEZIONE D-D
(Strada Categoria E-F)

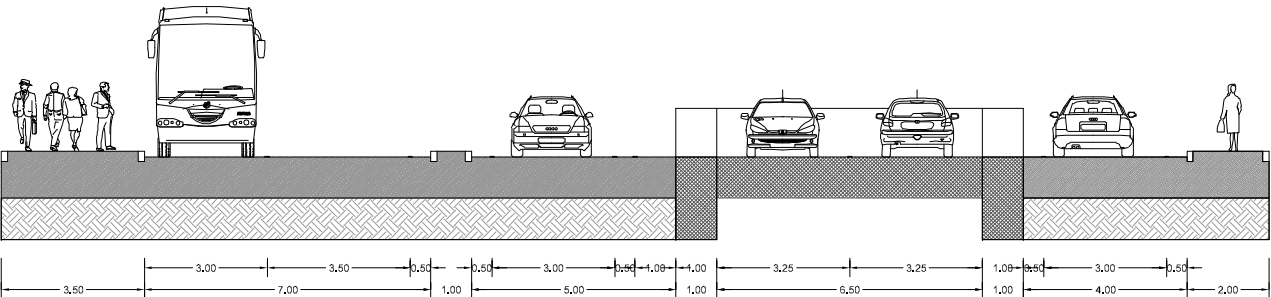


SEZIONE E-E
(Strada Categoria E-F)

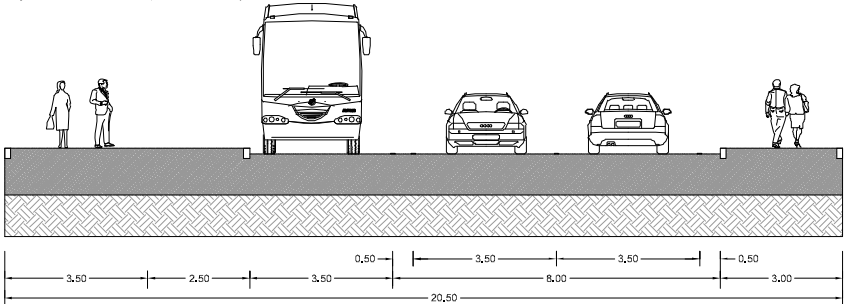


SEZIONE F-F
(Strada Categoria E)

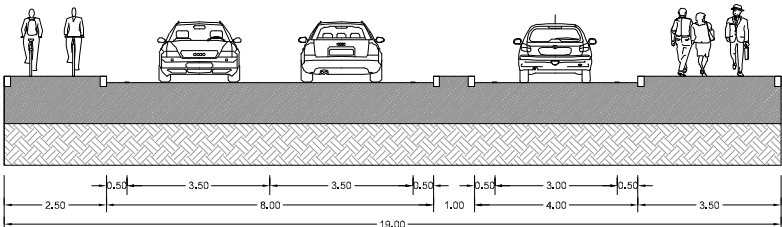


SEZIONE G-G
(Strada Categoria D)

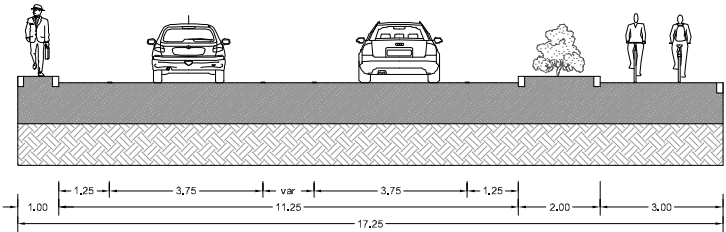

SEZIONE H-H
(Percorso ciclopedonale)

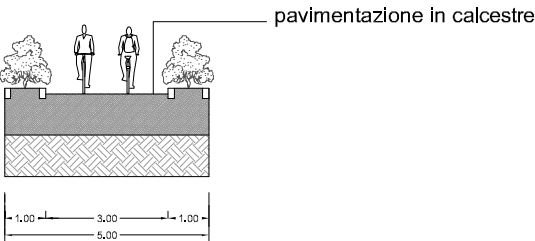


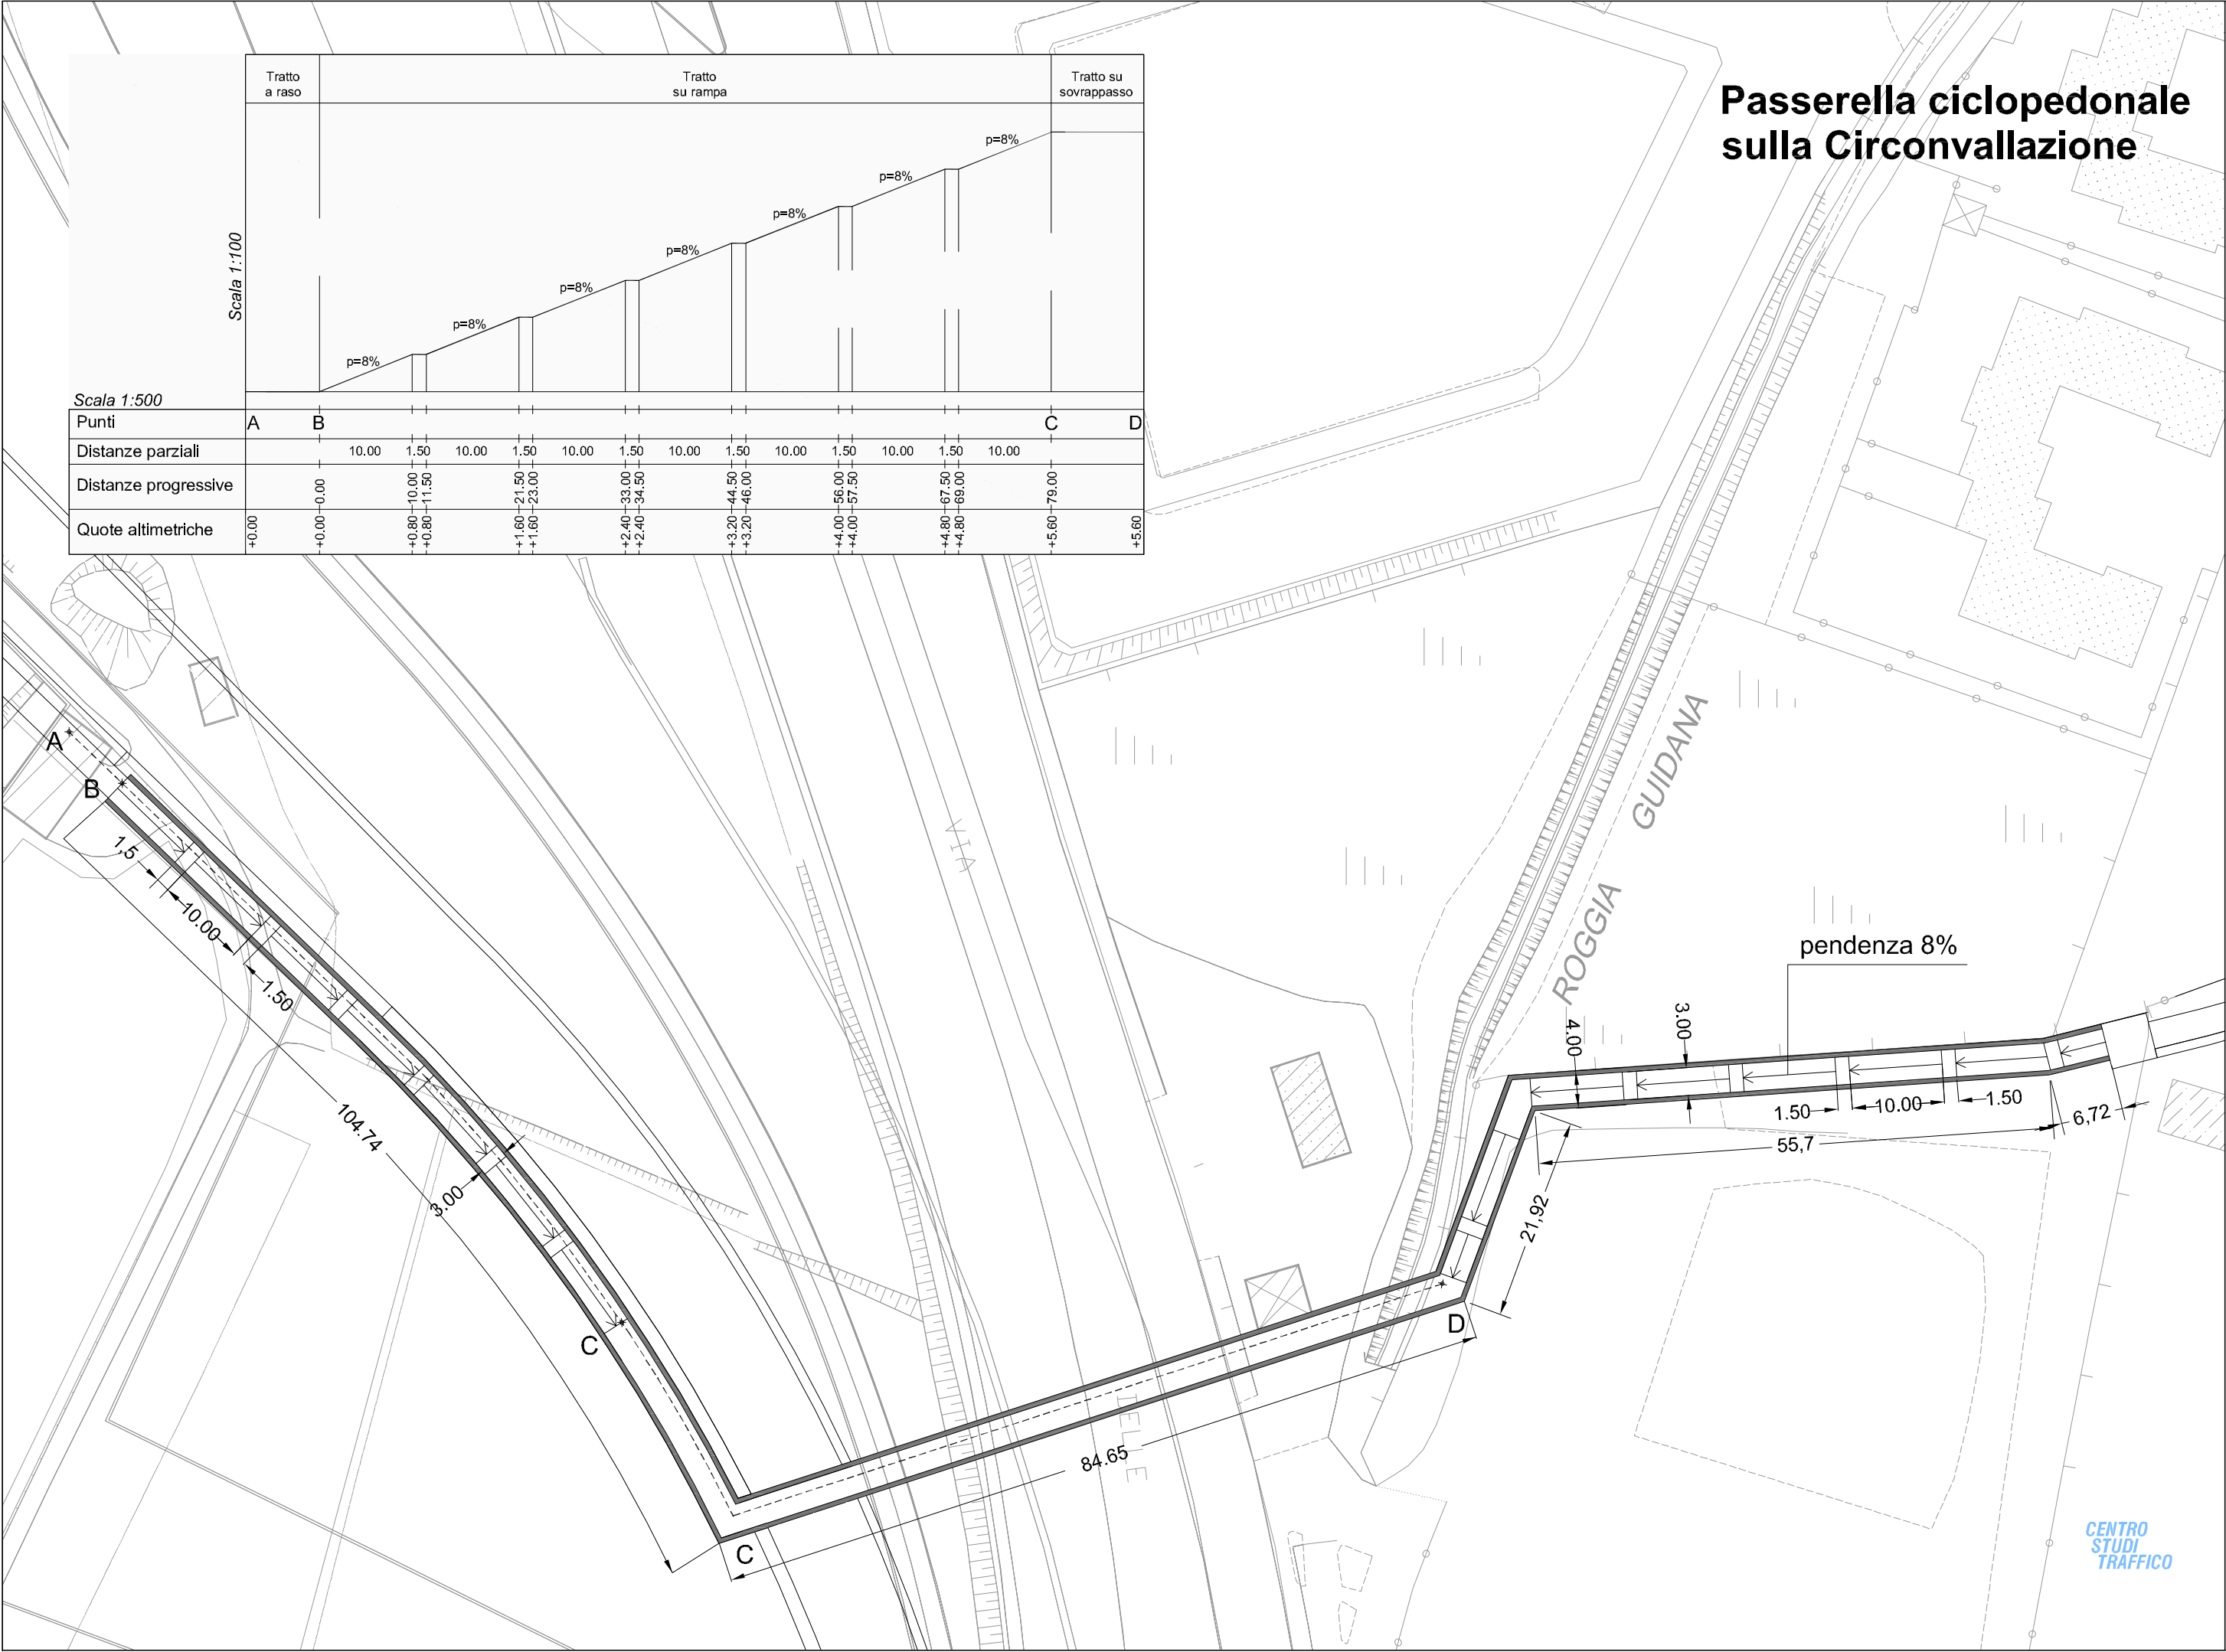


Passerella ciclopedonale
sulla Circonvallazione

Scala 1:500

Punti	A	B													C	D
Distanze parziali			10.00	1.50	10.00	1.50	10.00	1.50	10.00	1.50	10.00	1.50	10.00			
Distanze progressive			10.00	11.50	21.50	23.00	33.00	34.50	44.50	46.00	56.00	57.50	67.50	69.00	79.00	
Quote altimetriche	+0.00	+0.00	+0.80	+0.80	+1.60	+1.60	+2.40	+2.40	+3.20	+3.20	+4.00	+4.00	+4.80	+4.80	+5.60	+5.60

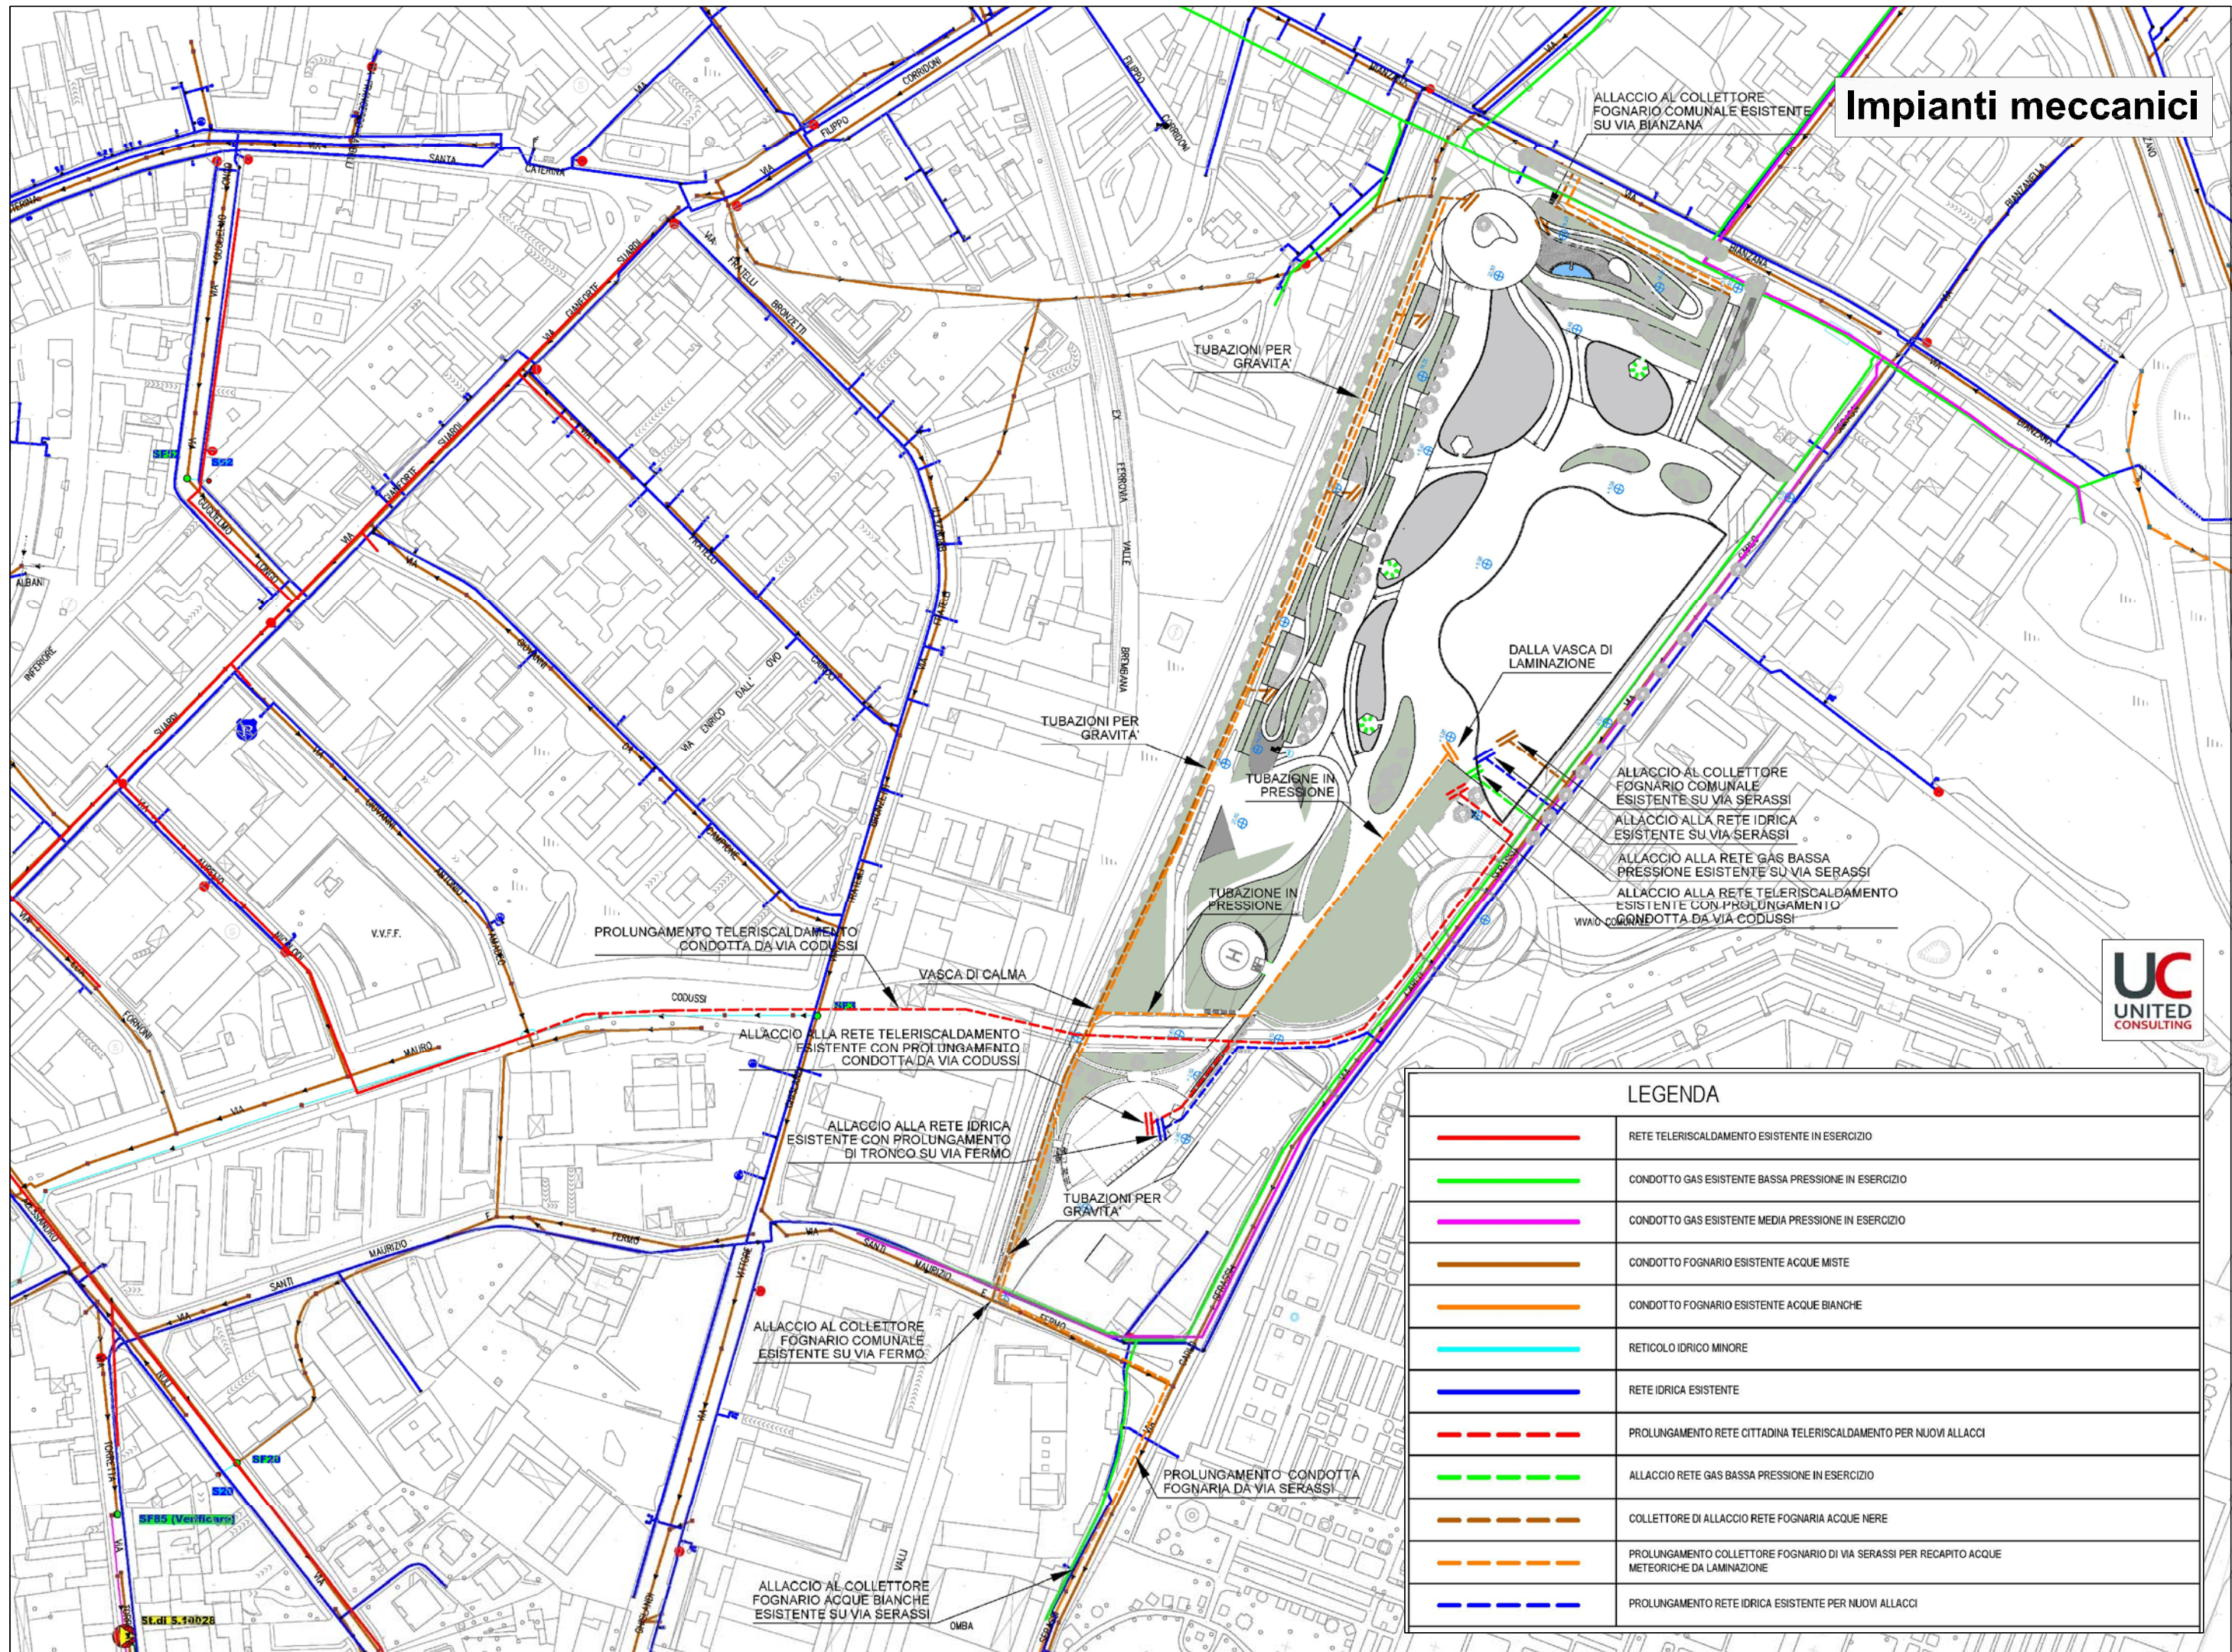

Impianto telefonico

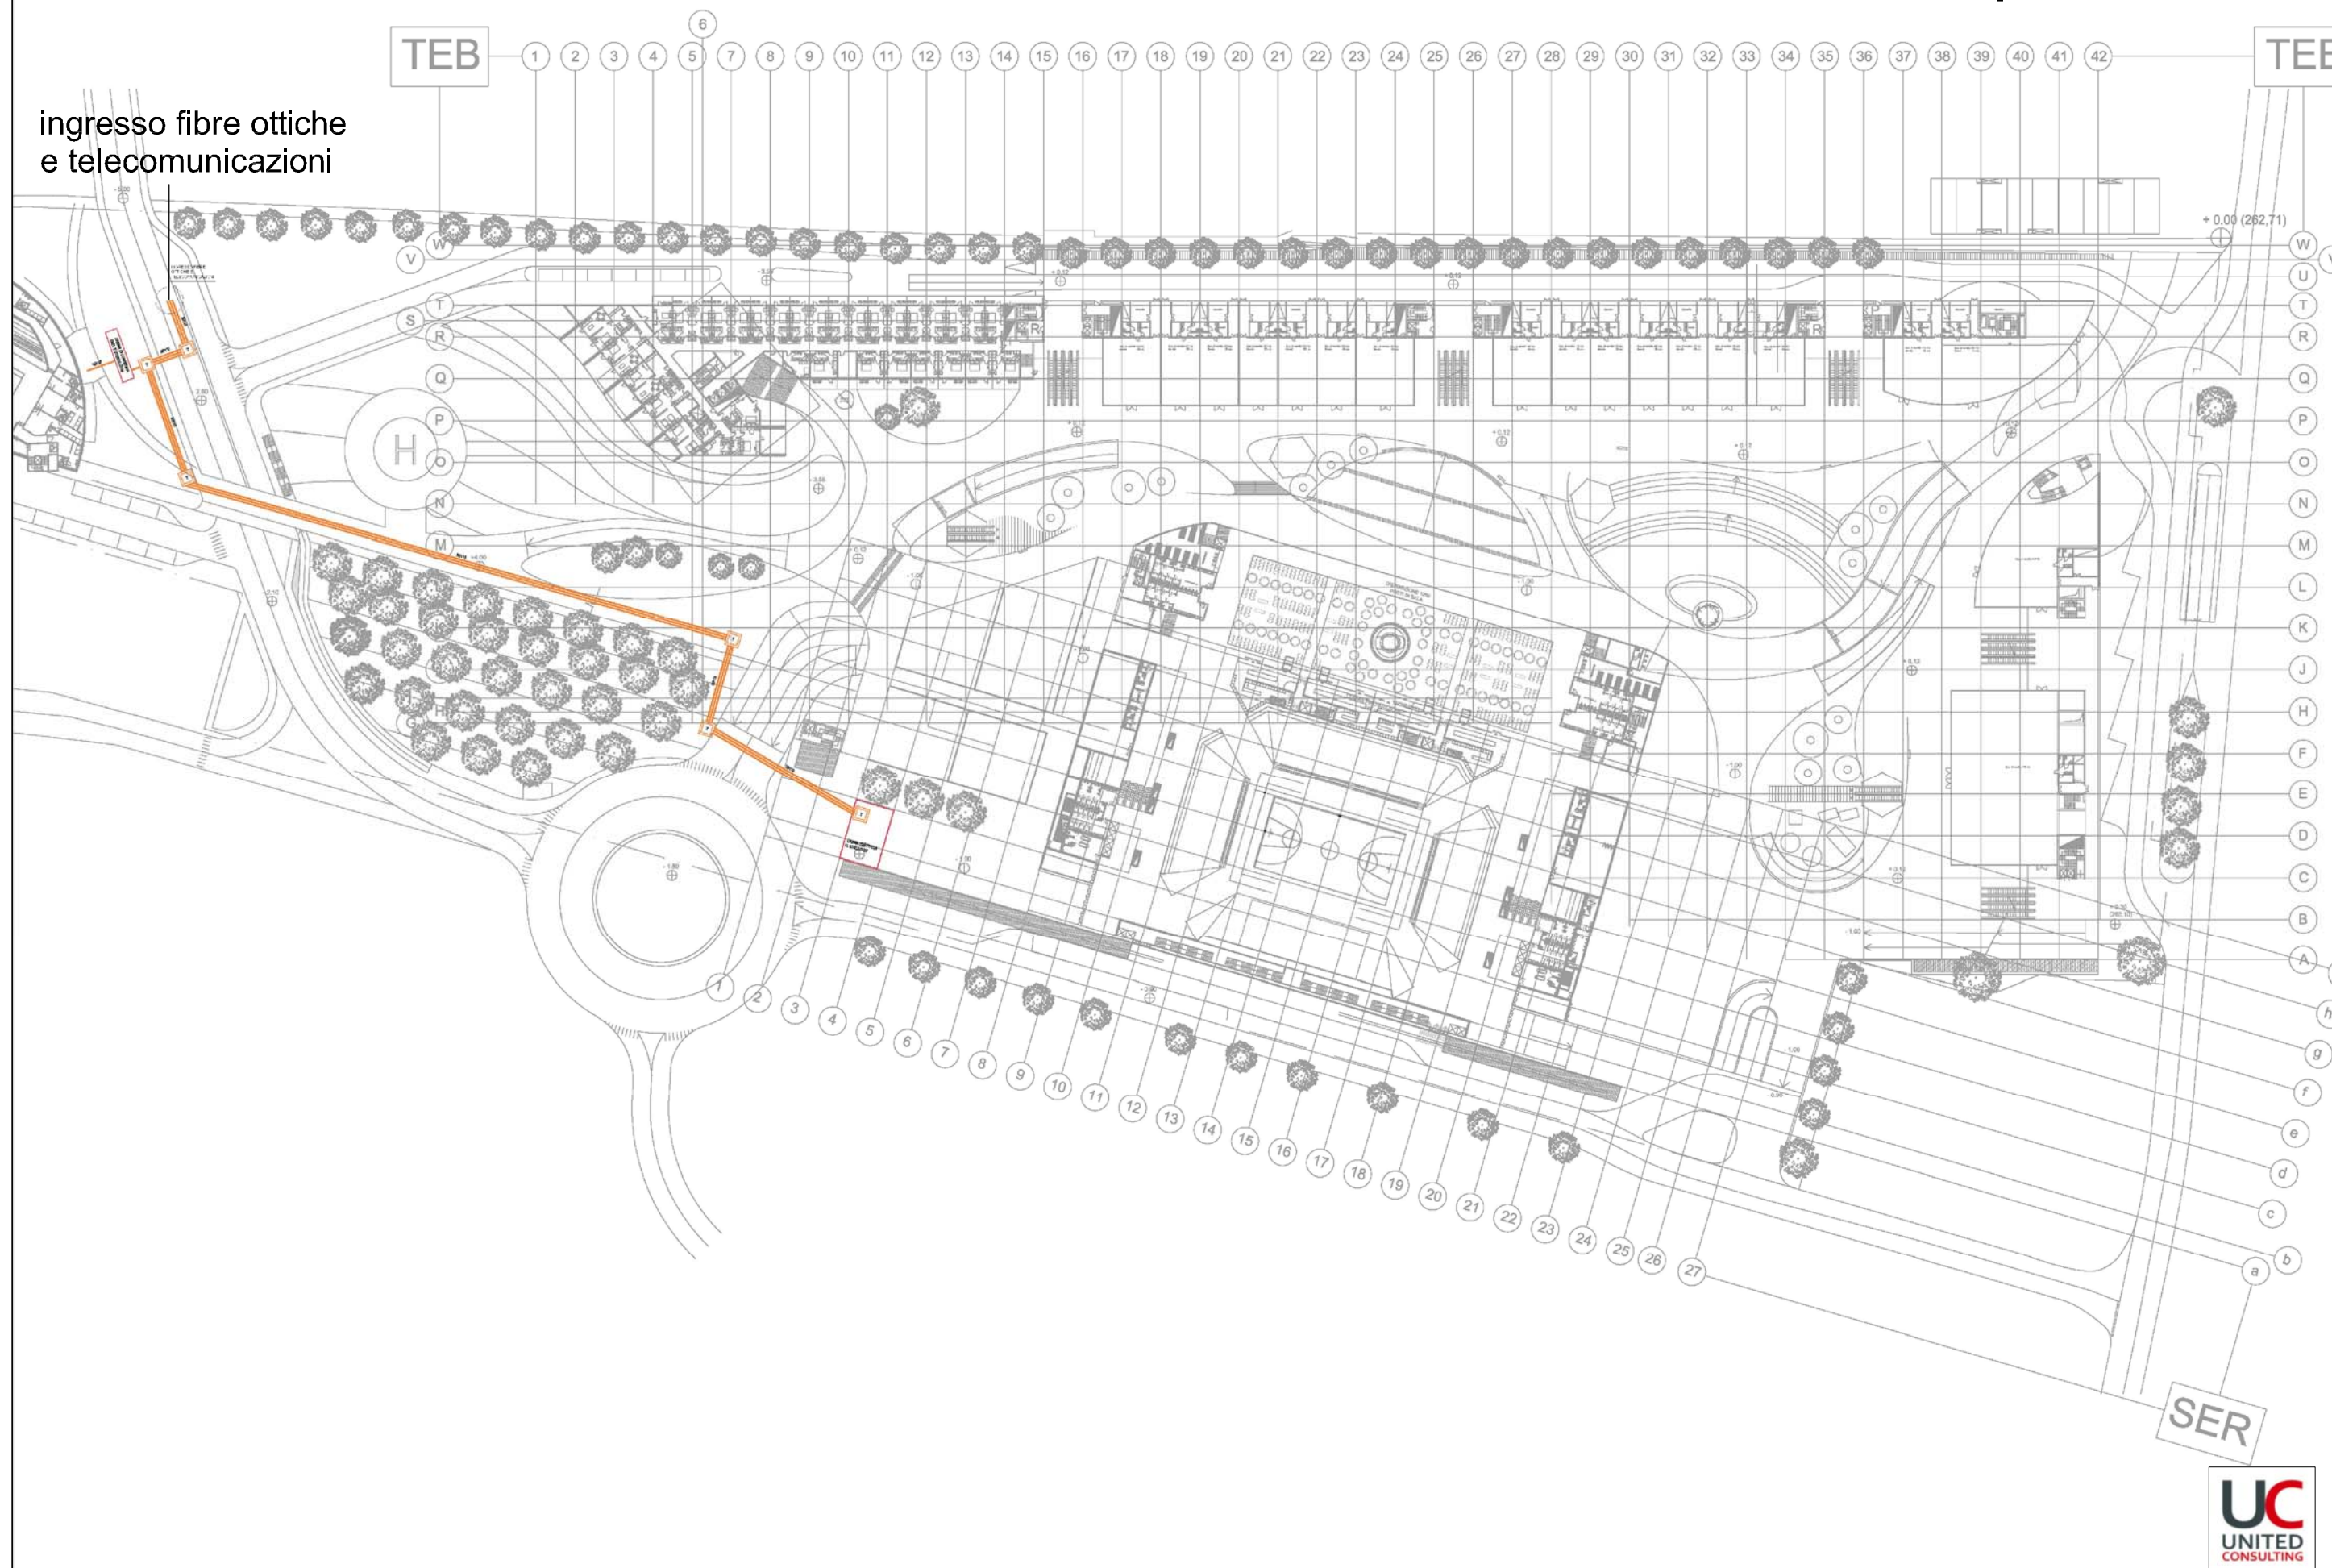

Impianto energia MT/BT

