



ACCORDO DI PROGRAMMA NUOVO PALAZZETTO DELLO SPORT CITTA' DI BERGAMO

COMMITTENTE

GRUPEDIL S.R.L.
Via Teodoro Frizzoni, 17
24121 - Bergamo, Italy

PROGETTO ARCHITETTONICO



AM PROJECT, JOSEPH DI PASQUALE ARCHITECTS S.R.L.
Via Priorato, 6
20134 - Milano, Italy
tel. +39 02 462832
www.amprogetti.it
info@amprogetti.it

PROJECT MANAGEMENT



IMMOBILIARE PERCASSI S.R.L.
Viale V. Emanuele II, 102
24124 - Bergamo, Italy
tel. +39 035 217390
www.immobiliarepercassi.it
info@immobiliarepercassi.it

PROGETTO INGEGNERIA ARCHITETTURALE



PROGETTO CMR, MASSIMO ROY ARCHITECTS
Corso Italia, 68
20122 - Milano, Italy
tel. +39 02 5849091
www.progettocmr.com
pcmr@progettocmr.com

PROGETTO STRUTTURALE E COORDINAMENTO



SIO UNIPERSONALE S.R.L.
Via Borgo Santa Caterina, 64
24124 - Bergamo, Italy
www.sio.engineering
info@sio.engineering

PROGETTO IMPIANTI - PREVENZIONE INCENDI



UNITED CONSULTING S.R.L.
Via Thaon di Revel, 21
20152 - Milano, Italy
tel. +39 02 45397370
www.unitedconsulting.it
info@unitedconsulting.it

PROGETTO VIABILISTICO



ING. MASSIMO PERCUDANI CON CENTRO STUDI TRAFFICO
Via Martiri di Cefalonia, 8
20097 - San Donato M.se, Italy
tel. +39 02 51879057
www.centrostuditraffico.it
massimopercudani@centrostuditraffico.it

PROGETTO OPERE DI URBANIZZAZIONE



TEKNE S.p.A. - Via Martignoni, 25 - 20124 MILANO
Tel. + 39 02 6997.1 - Fax +39 02 6997.272
E-mail: ingegneria@teknespa.it - Web: www.tekne.ws

FASE

ACCORDO DI PROGRAMMA

TITOLO


LOTTE FUNZIONALI DI INTERVENTO

ALLEGATO

P

REV.	DATA	OGGETTO
e		
d		
c		
b		
a	09/07/2018	

DATA 09/07/2018	SCALA	FILE	
PROGETTO	DISEGNO	VERIFICA	APPROVAZIONE

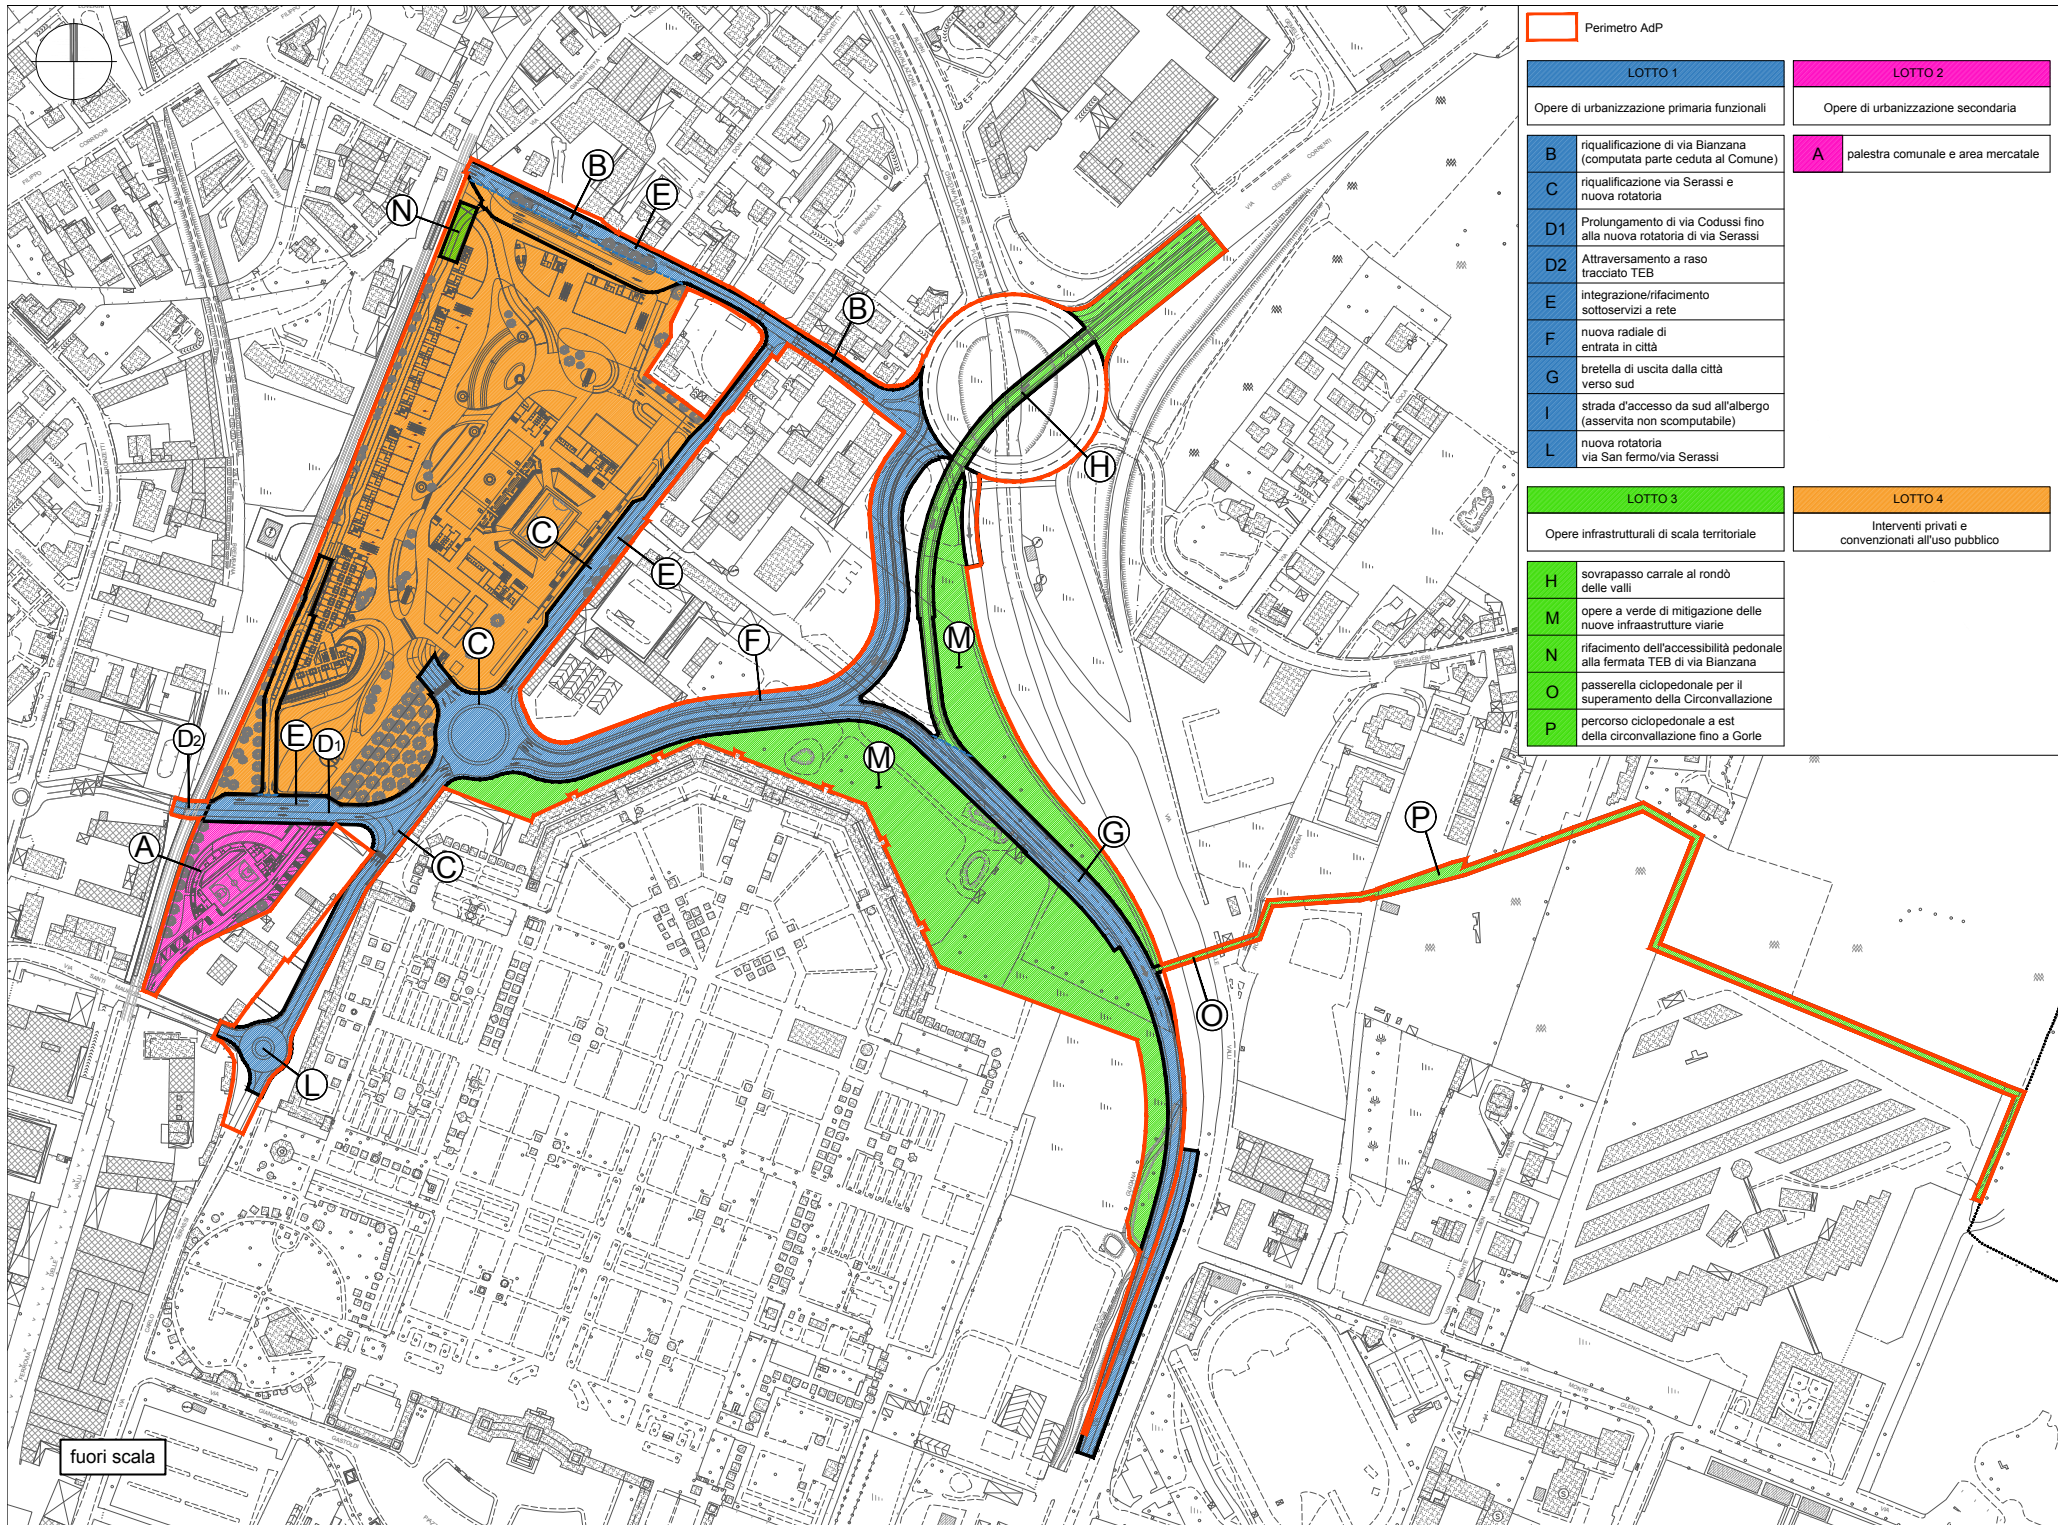

Perimetro AdP	
LOTTO 1	LOTTO 2
Opere di urbanizzazione primaria funzionali	Opere di urbanizzazione secondaria
B riqualificazione di via Bianzana (computata parte ceduta al Comune)	A palestra comunale e area mercatale
C riqualificazione via Serassi e nuova rotondina	
D1 Prolungamento di via Codussi fino alla nuova rotondina di via Serassi	
D2 Attraversamento a raso tracciato TEB	
E integrazione/rifacimento sottoservizi a rete	
F nuova radiale di entrata in città	
G bretella di uscita dalla città verso sud	
I strada d'accesso da sud all'albergo (asservita non scomputabile)	
L nuova rotondina via San fermo/via Serassi	
LOTTO 3	LOTTO 4
Opere infrastrutturali di scala territoriale	Interventi privati e convenzionati all'uso pubblico
H sovrappasso carrabile al rondò delle valli	
M opere a verde di mitigazione delle nuove infrastrutture viarie	
N rifacimento dell'accessibilità pedonale alla fermata TEB di via Bianzana	
O passerella ciclopedonale per il superamento della Circonvallazione	
P percorso ciclopedonale a est della circonvallazione fino a Gorle	

fuori scala

Lotti funzionali di intervento