



REGIONE LOMBARDIA
 COMUNE DI BERGAMO
 PROVINCIA DI BERGAMO
 PARCO REGIONALE DEI COLLI DI BERGAMO
 FONDAZIONE MIA
 VALLE D'ASTINO S.R.L.

ACCORDO DI PROGRAMMA RELATIVO ALLA RIDEFINIZIONE DELLE
 DESTINAZIONI URBANISTICHE, DELLE MODALITA' D'USO E DEGLI INTERVENTI
 SUL COMPENDIO IMMOBILIARE SITO IN VALLE D'ASTINO

B


allegato

PROPRIETA' CATASTALI

scala 1:5.000

COMUNE DI BERGAMO
PROGETTO INTERVENTI DI RIQUALIFICAZIONE URBANA
 ARCH. GIORGIO CAVAGNIS (DIRIGENTE)
 ARCH. GIANLUCA DELLA MEA
 DOTT. CLAUDIO COPPOLA
 ARCH. PAOLA INNOCENTI
 ARCH. SILVIA PERGAMI

ALTRI ENTI PARTECIPANTI
COMPONENTI SEGRETERIA TECNICA AdP
 ARCH. CLAUDIO MERATI (REGIONE)
 ARCH. SILVIA GARBELLI (PROVINCIA)
 ARCH. FRANCESCA CAIRONI (PARCO DEI COLLI)
 ARCH. PIERLUIGI ROTTINI (PARCO DEI COLLI)
 ARCH. GIUSEPPE EPINATI (FONDAZIONE MIA)
 ARCH. DOMENICO EGIZI (VALLE D'ASTINO SRL)

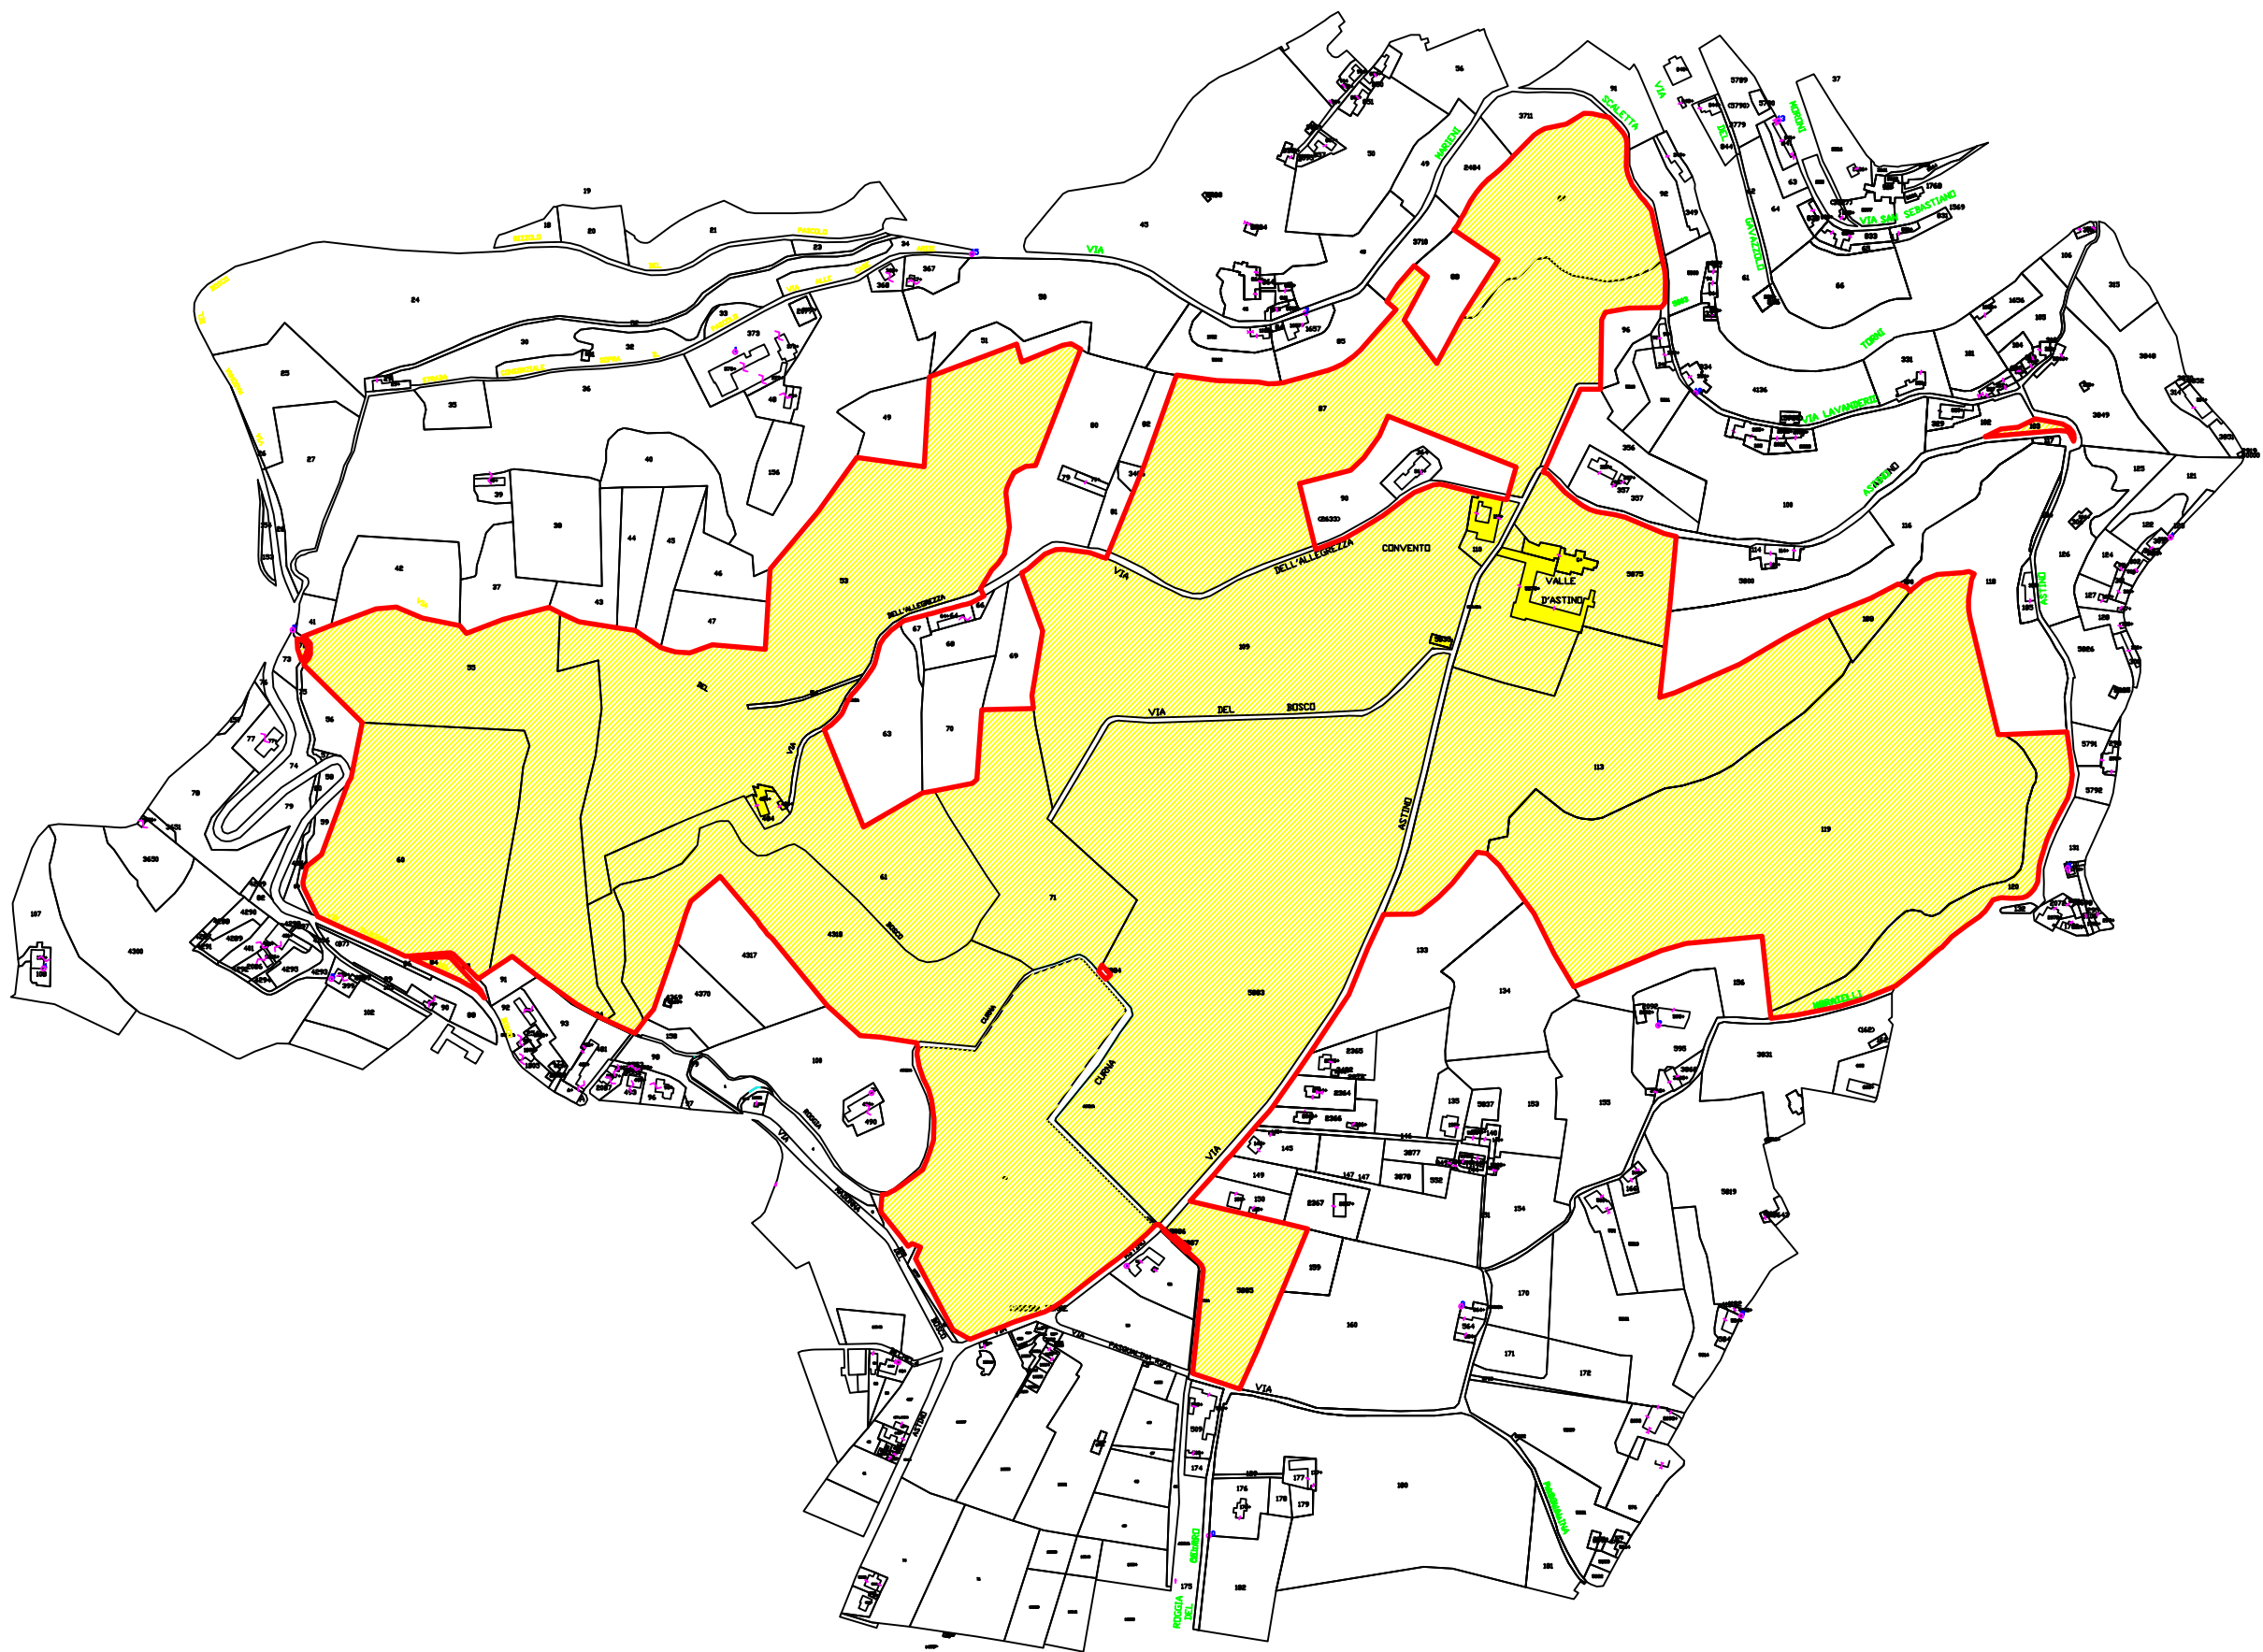



VALLE D'ASTINO

Proprietà Valle d'Astino S.r.l.

COMUNE DI BERGAMO

Immobili censiti al catasto terreni

foglio	n° di mappa	qualità	classe	superficie	R.D.	R.A.	Note
33	48	seminativo	3	04 33 53	190,31	235,09	
28	53	bosco ceduo	1	06 78 34	210,20	21,02	
28	55	bosco ceduo	2	03 65 74	75,56	5,67	
28	60	bosco ceduo	3	03 03 46	47,02	4,70	
28	61	bosco ceduo	3	02 49 11	38,60	3,86	
28	71	seminativo	3	01 95 58	85,86	106,06	
28	72	bosco ceduo	3	00 01 08	0,17	0,02	
28	84	bosco ceduo	3	00 05 11	0,79	0,08	
29	87	seminativo	3	05 57 43	244,71	302,28	
29	89	bosco ceduo	1	01 76 51	54,70	5,47	
29	103	seminativo	3	00 05 09	2,23	2,76	
29	109	seminativo	3	05 28 27	231,90	286,47	
29	110	Fabbr. Rurale		00 18 21			CASCINA CONVENTO
29	113	seminativo	3	04 23 60	185,96	229,71	
29	119	bosco ceduo	1	08 50 74	263,62	26,36	
29	120	seminativo	3	00 99 78	43,80	54,11	
29	188	seminativo	3	00 19 90	8,74	10,79	
28	484	Fabbr. Rurale		00 08 70	-	-	TORRE DELL'ALLEGREZZA
28	4318	seminativo	3	02 82 56	124,04	153,23	
29	5875	Ente Urbano		02 08 00	-	-	MONASTERO DI ASTINO
29	5883	seminativo	3	08 98 03	394,22	486,98	frazionamento 13/04/2015
29	5885	seminativo	3	00 99 03	43,47	53,70	frazionamento 13/04/2015
29	5886	seminativo	3	00 00 30	0,13	0,16	frazionamento 13/04/2015 - servitù ROGGIA CURNA
				64 08 10	2.246,03	1.988,52	

Immobili censiti al catasto fabbricati

fgl.	Mapp.	sub.	cat.	cl.	ubicazione	piano	cons.	Rendita	Note
29	5835		C/2	5	Via Astino S.N.	T-1	146	€ 595,68	CASCINA MULINO
29	C		E/7		Via Astino S.N.	T			CHIESA S. SEPOLCRO