





LEGENDA

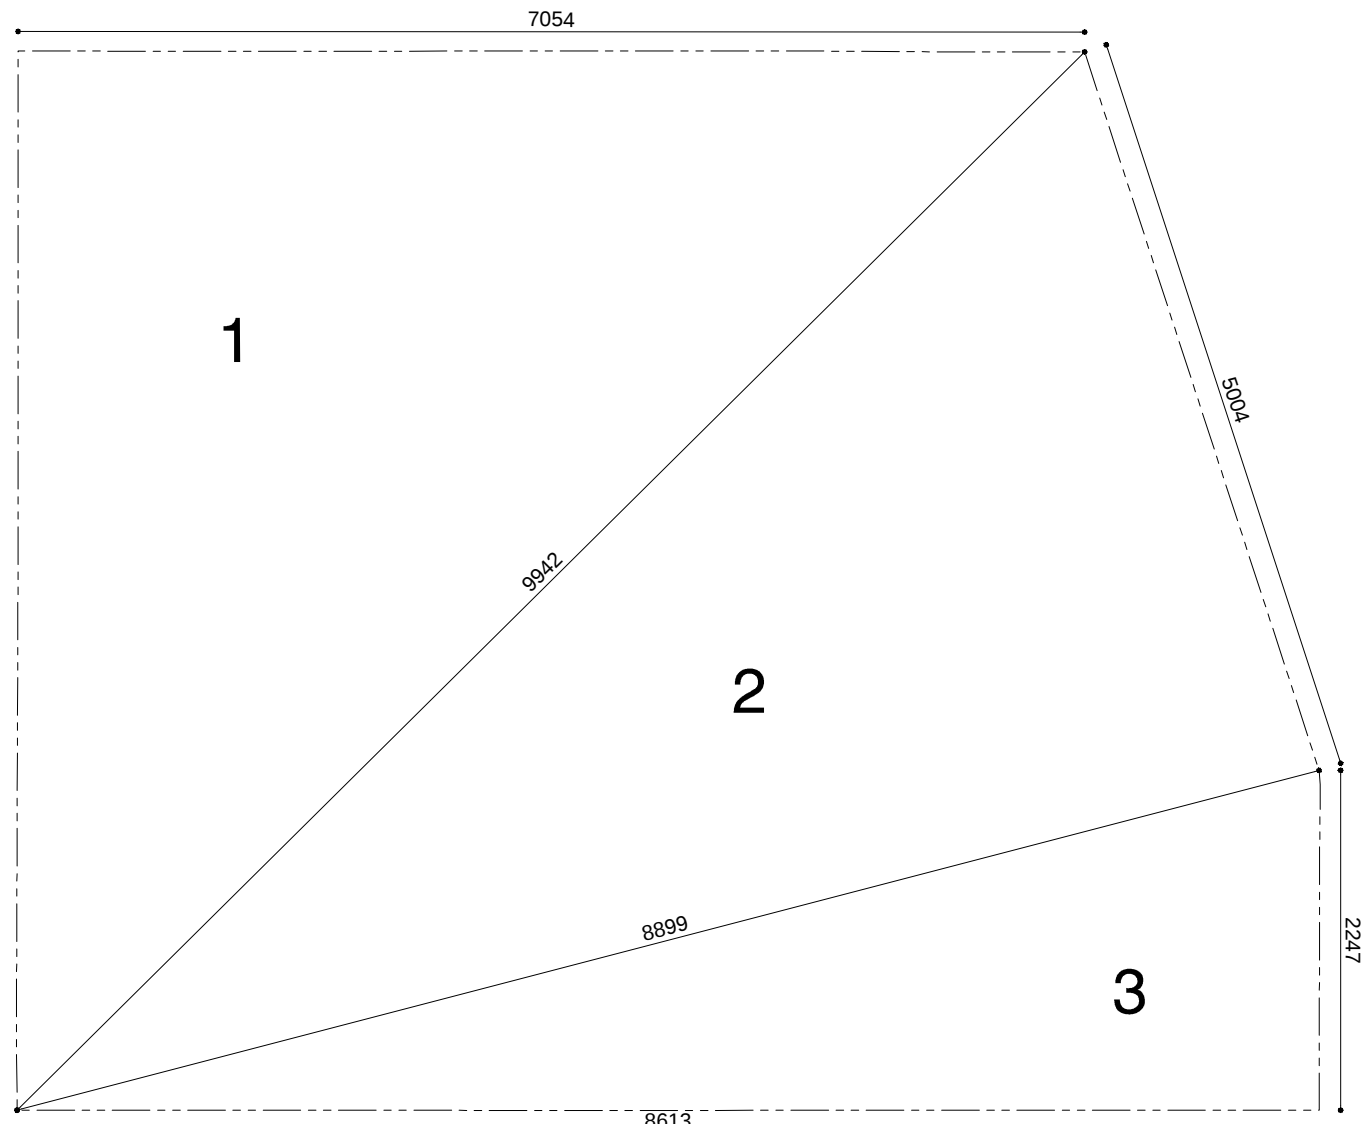

Superficie territoriale (St):
Area= $\sqrt{(p-a) \cdot (p-b) \cdot (p-c)}$
1= $\sqrt{(120,01-70,54) \cdot (120,01-70,05) \cdot (120,01 \cdot 99,42)}$ = mq 2.470,66
2= $\sqrt{(119,23-99,42) \cdot (119,23-88,99) \cdot (119,23 \cdot 50,045)}$ = mq 2.222,67
3= $\sqrt{(98,8-88,99) \cdot (98,8-22,47) \cdot (98,80 \cdot 86,13)}$ = mq 967,67
Superficie territoriale (St)= mq 2.470,66 + mq 2.222,67 + mq 967,67 = mq 5.661

NB. TAVOLA ELABORATA SULLA BASE DEL RILIEVO STRUMENTALE ESEGUITO DAL GEOM SPINA FABRIZIO, E INTEGRATO PER QUANTO RIGUARA L'INTORNO CON DATI FORNITI DALLO STUDIO KREA

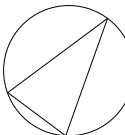VIA SUARDI		tavola			
Recupero urbano dell'area della ex caserma "LI GOBBI" in via Suardi , Bergamo Attuazione della UMI 1, ambito AT_e//s5 del PGT "ex Amac - ex caserma Li Gobbi - Vigili del fuoco"		B4			
PIANO ATTUATIVO		protocollo n. cp. 291	scala 1:200		
STATO DI FATTO - RILIEVO PLANIMETRICO		aggiornamenti	data		
progettisti arch. Pippo Traversi	committente WORLD BUILDING S.P.A.	1	18.07.2012	orientamento	
		2	06.08.2012		
		3	12.10.2012		
		4	21.01.2013		
		5	05.07.2013		
		6	05.11.2013		
collaboratori: arch. Gianluigi Facchini Pippo Traversi Ferdinando Traversi architetti associati Bergamo - via Locatelli, 23 - tel. 035-222436, fax 035-235045		7			
Albino - via G. Marconi n.2/2		8			