


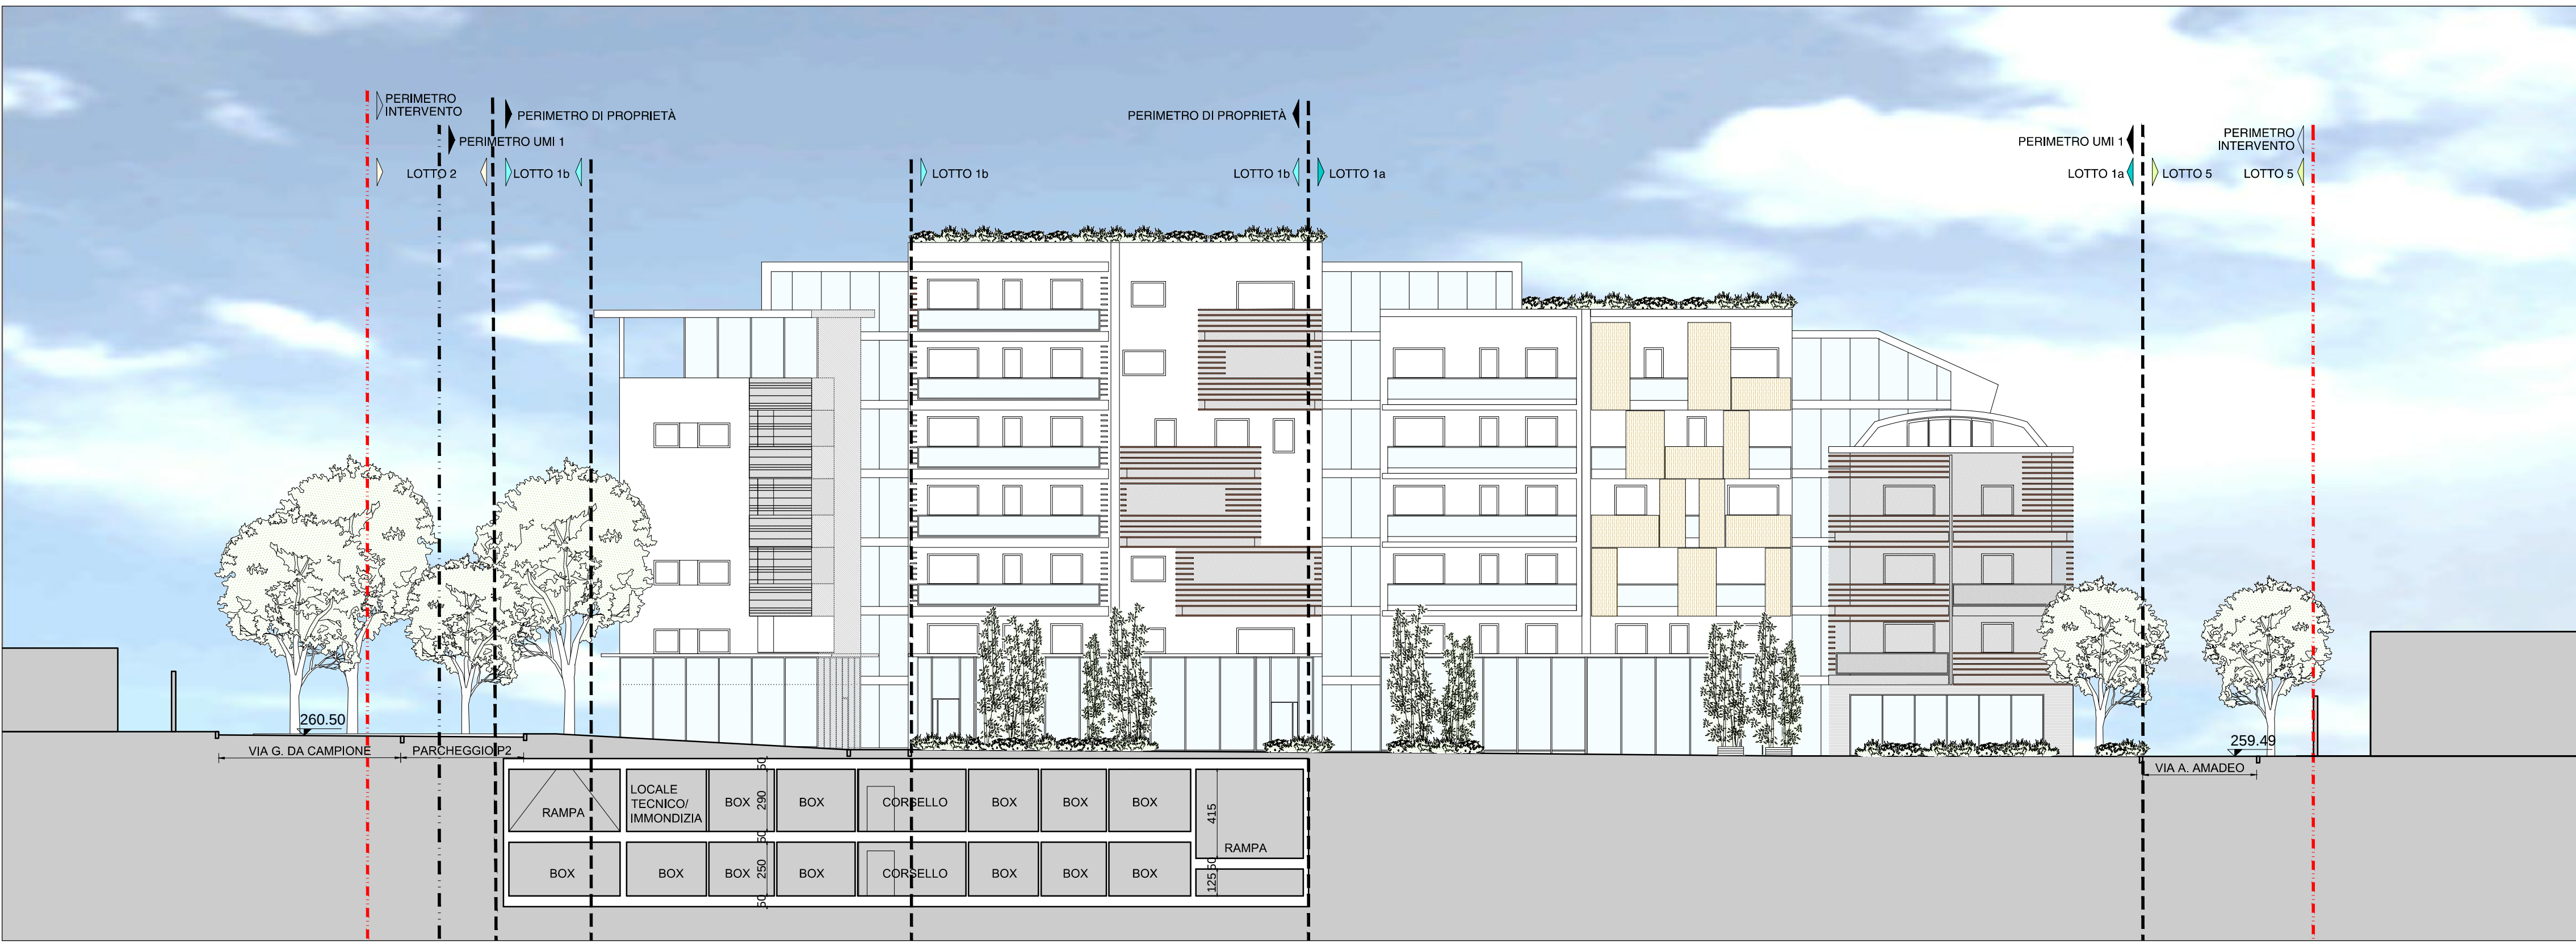


SEZIONE A-A - VISTA SU VIA SUARDI



SEZIONE B-B - SEZIONE LUNGITUDINALE SULLA PIAZZA



SEZIONE C-C - VISTA SU PISTA CICLABILE

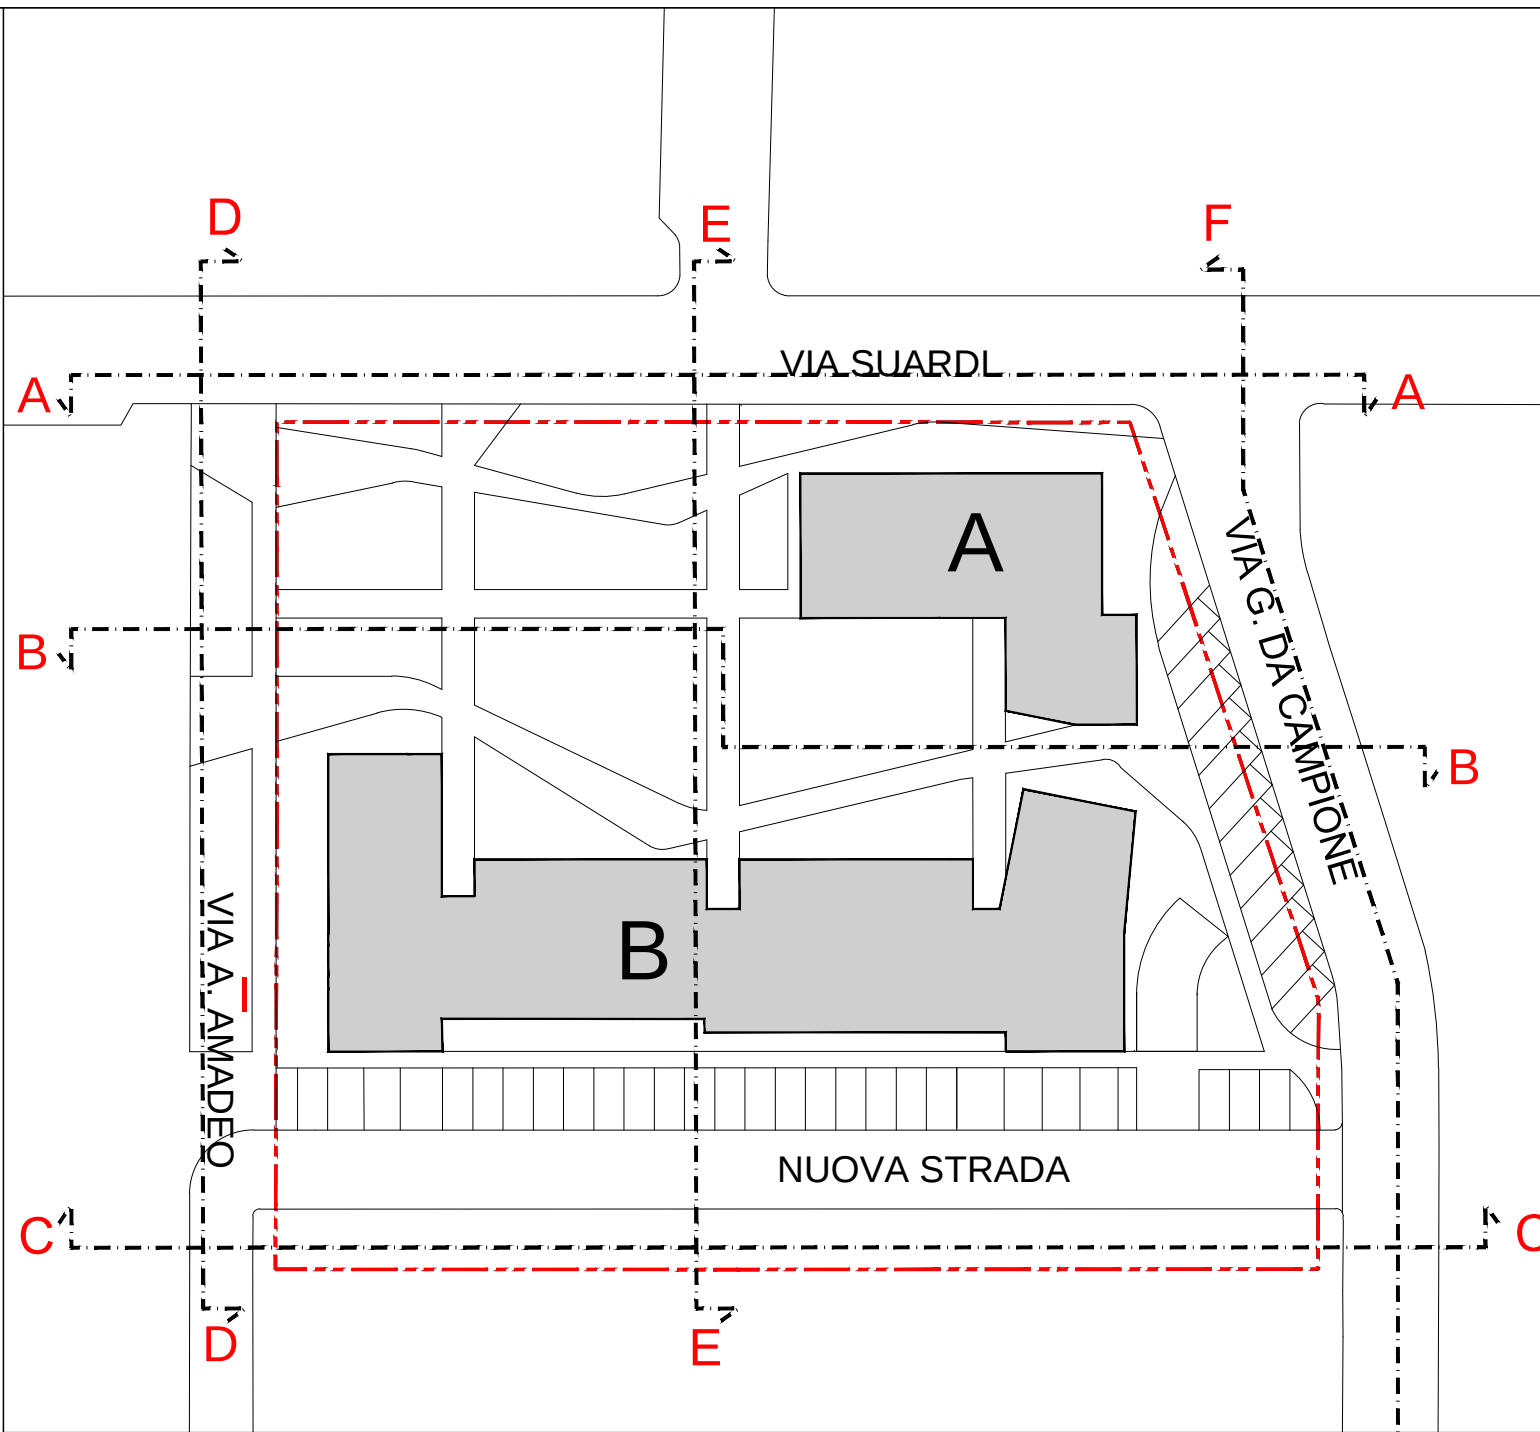

VIA SUARDI		tavola	
Recupero urbano dell'area della ex caserma "LI GOBBI" in via Suardi , Bergamo Attuazione della UMI 1, ambito AT_e/ISS del PGT "ex Amac - ex caserma Li Gobbi - Vigili del fuoco"		C8	
PIANO ATTUATIVO		protocollo n. cp. 291	scala 1:200
INTERAZIONE 6 - 05.11.2013		aggiornamenti 1 18.07.2012	data 24.05.2012
PROGETTO - PROSPETTI E SEZIONI A-A B-B C-C		2 06.08.2012	orientamento
progettisti arch. Pippo Traversi	committente WORLD BUILDING S.P.A.	3 12.10.2012	
		4 21.01.2013	
		5 05.07.2013	
		6 05.11.2013	
		7	
		8	
collaboratori: arch. Gianluigi Facchini Pippo Traversi Ferdinando Traversi architetti associati Bergamo - via Locatelli, 23 - tel. 035-222436, fax 035-235045			
Albino - via G. Marconi n.2/2		7	