





SEZIONE D-D - VISTA SU VIA AMADEO

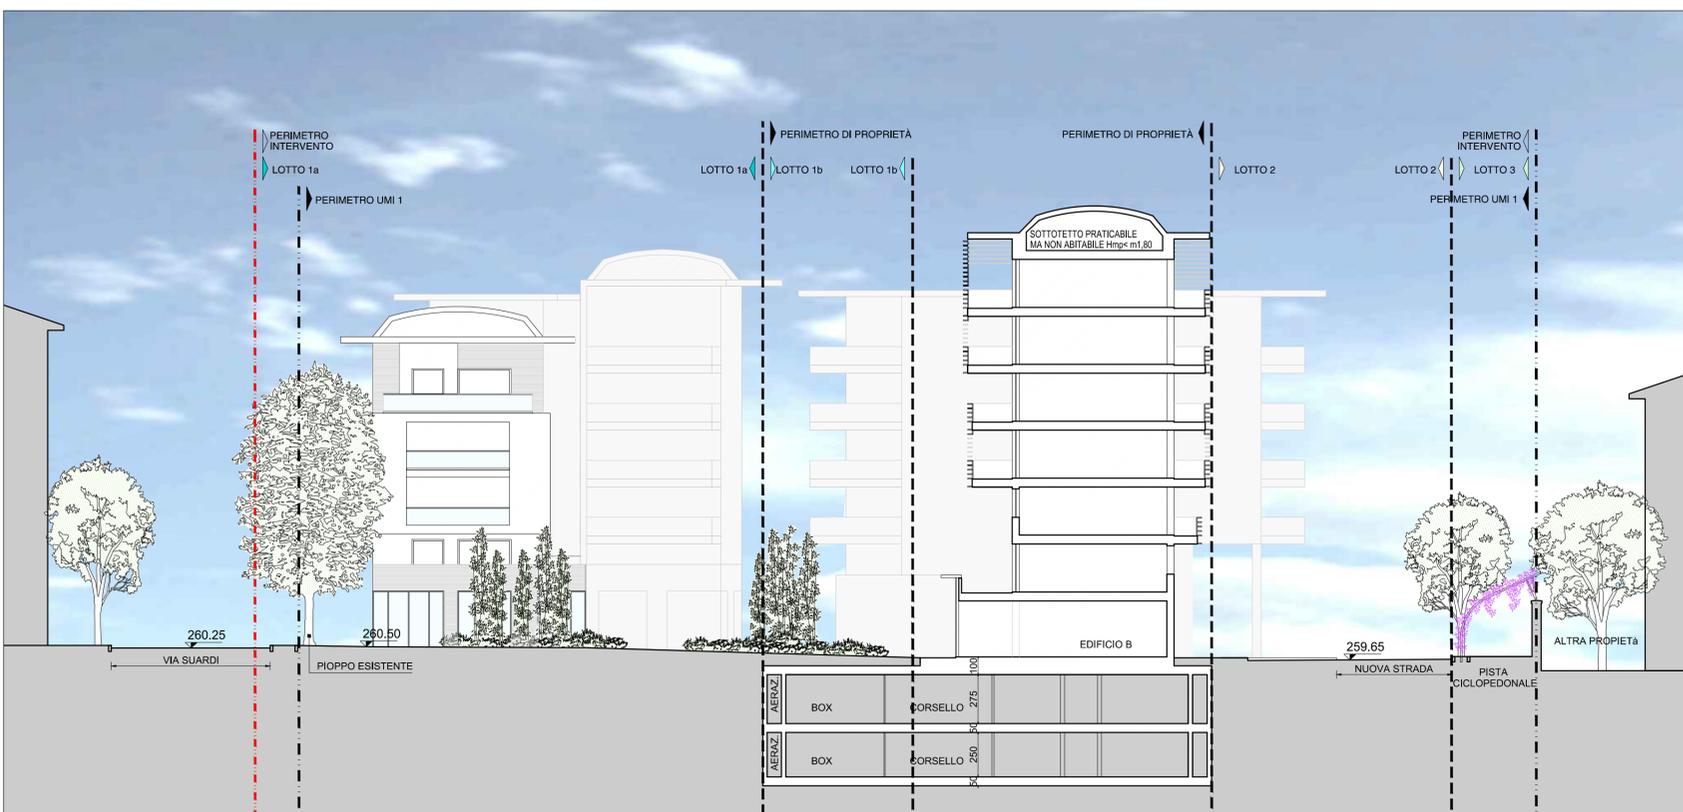

SEZIONE E-E - SEZIONE TRASVERSALE SULLA PIAZZA



SEZIONE F-F - VISTA SU VIA DA CAMPIONE

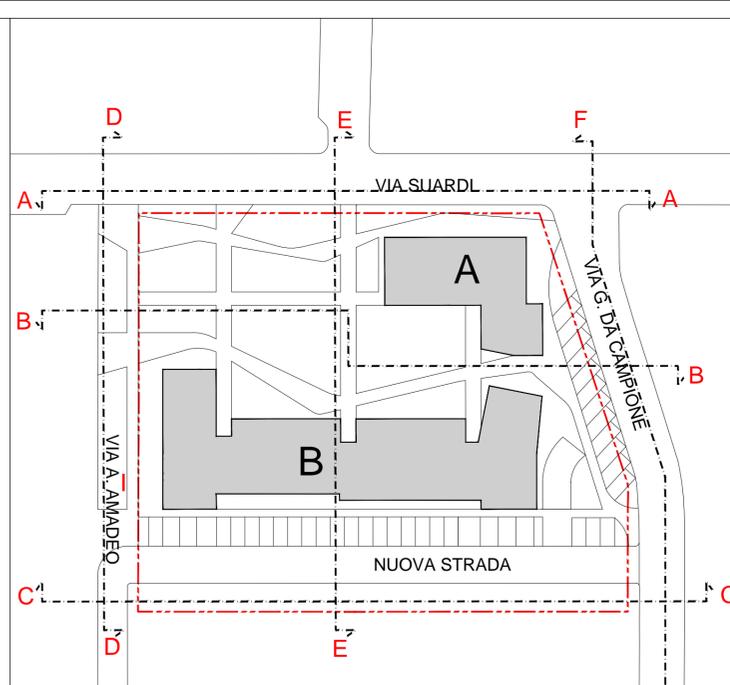

VIA SUARDI		tavola	
Recupero urbano dell'area della ex caserma "LI GOBBI" in via Suardi, Bergamo Attuazione della UMI 1, ambito AT_ei/s5 del PGT "ex Amac - ex caserma Li Gobbi - Vigili del fuoco"		C9	
PIANO ATTUATIVO	INTEGRAZIONE 6 - 05.11.2013	protocollo n. cp. 291	scala 1:200
PROGETTO - PROSPETTI E SEZIONI D-D E-E F-F		aggiornamenti	data
progettisti arch. Pippo Traversi	committente WORLD BUILDING S.P.A.	1 18.07.2012	24.05.2012
		2 06.08.2012	orientamento
		3 12.10.2012	
		4 21.01.2013	
		5 05.07.2013	
		6 05.11.2013	
		7	
		8	

collaboratori:
arch. Gianluigi Facchini
Pippo Traversi Ferdinando Traversi architetti associati
Bergamo - via Locatelli, 23 - tel. 035-222436, fax 035-235045

Albino - via G. Marconi n.2/2

