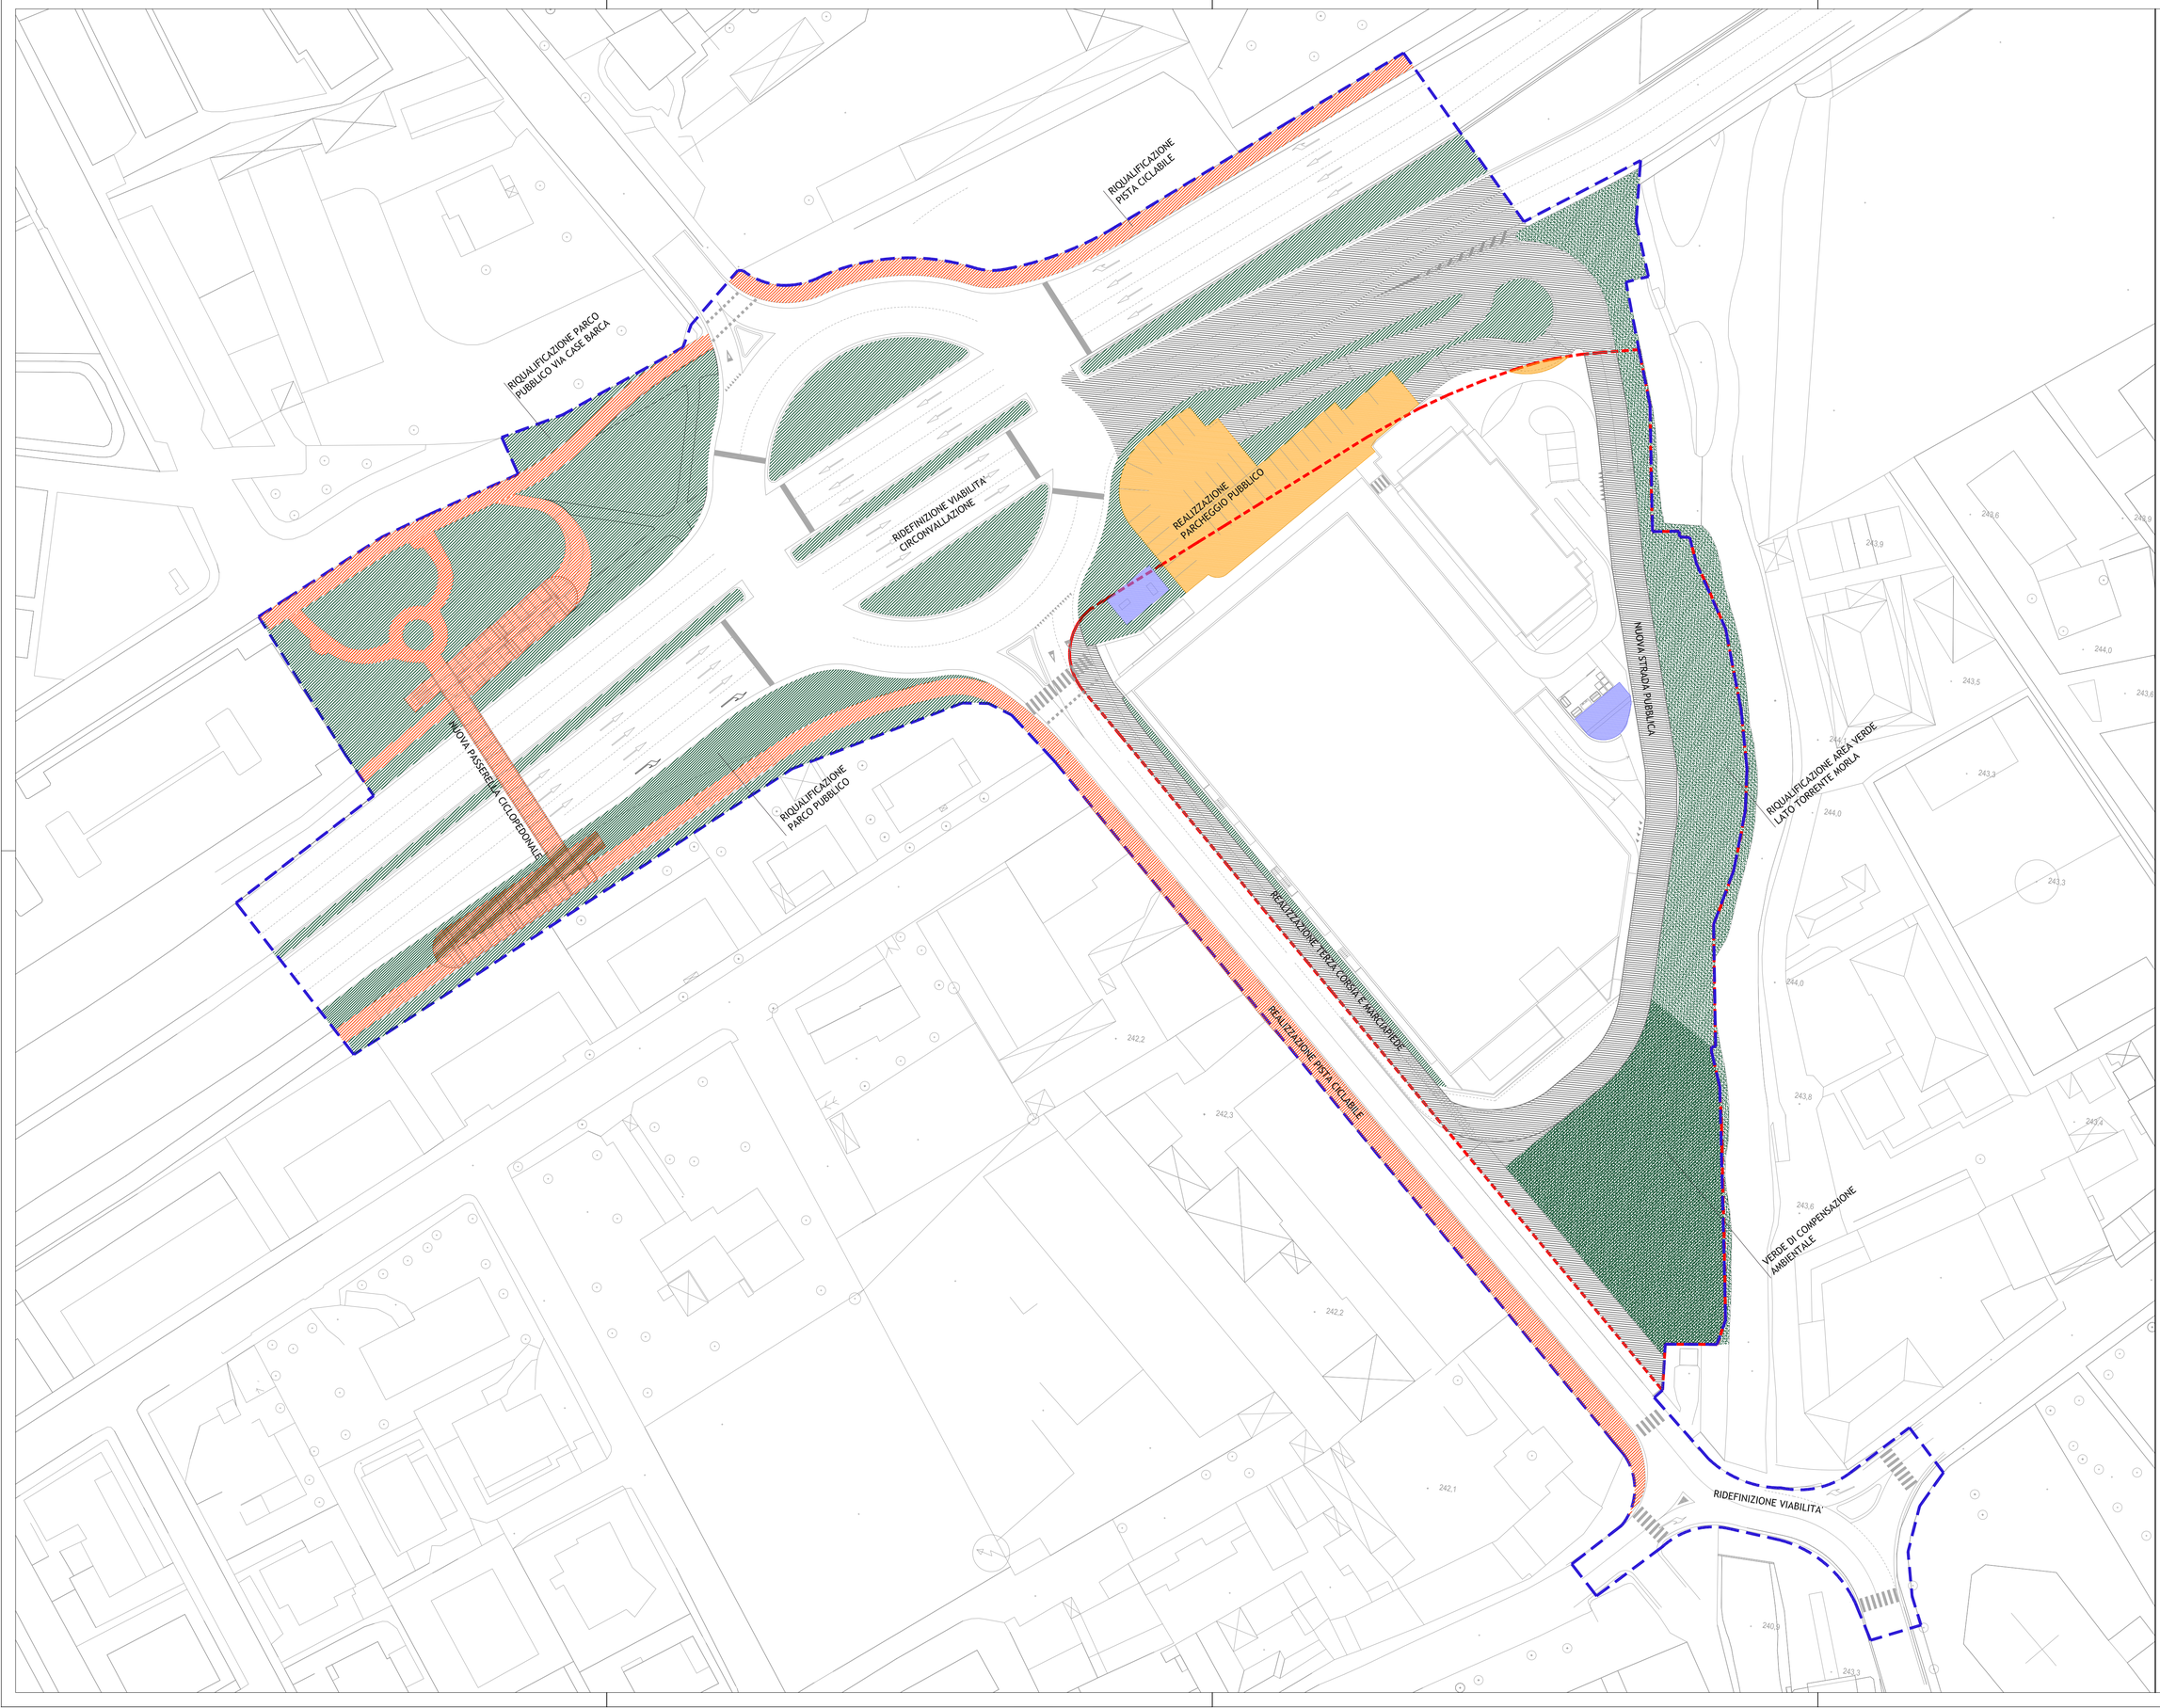

PERIMETRO AMBITO DI TRASFORMAZIONE
sup.territoriale mq 11.747

AREA INTERVENTO

Aree gestori servizi

Piste ciclabili

Realizzazione nuovo parcheggio fronte circonvallazione

Area verde Torrente Morla

Aree verdi

Strade e marciapiedi

Arch. Attilio Gobbi
Gobbi Architettura

Arch. Tullio Imi
Arch. Gabriella Mastroleo
Geom. Alessandro Balducci

Via Angelo Maj, 3
24121 Bergamo
tel (035) 224281 - 4284215
fax (035) 4284215
gobbiarchitettura@gmail.com

Committente
ARKI Srl
Largo Porta Nuova 14
Bergamo

Oggetto
Piano attuativo
Area AT E/I_10 Ex- Mangimi Moretti

Tavola
Opere di urbanizzazione in cessione

D01E

Scala
1:500

Data
Marzo 2018

Aggiornamento
Ottobre 2018