


TIPOLOGIA MEZZO UTILIZZATO PER VERIFICA DINAMICA

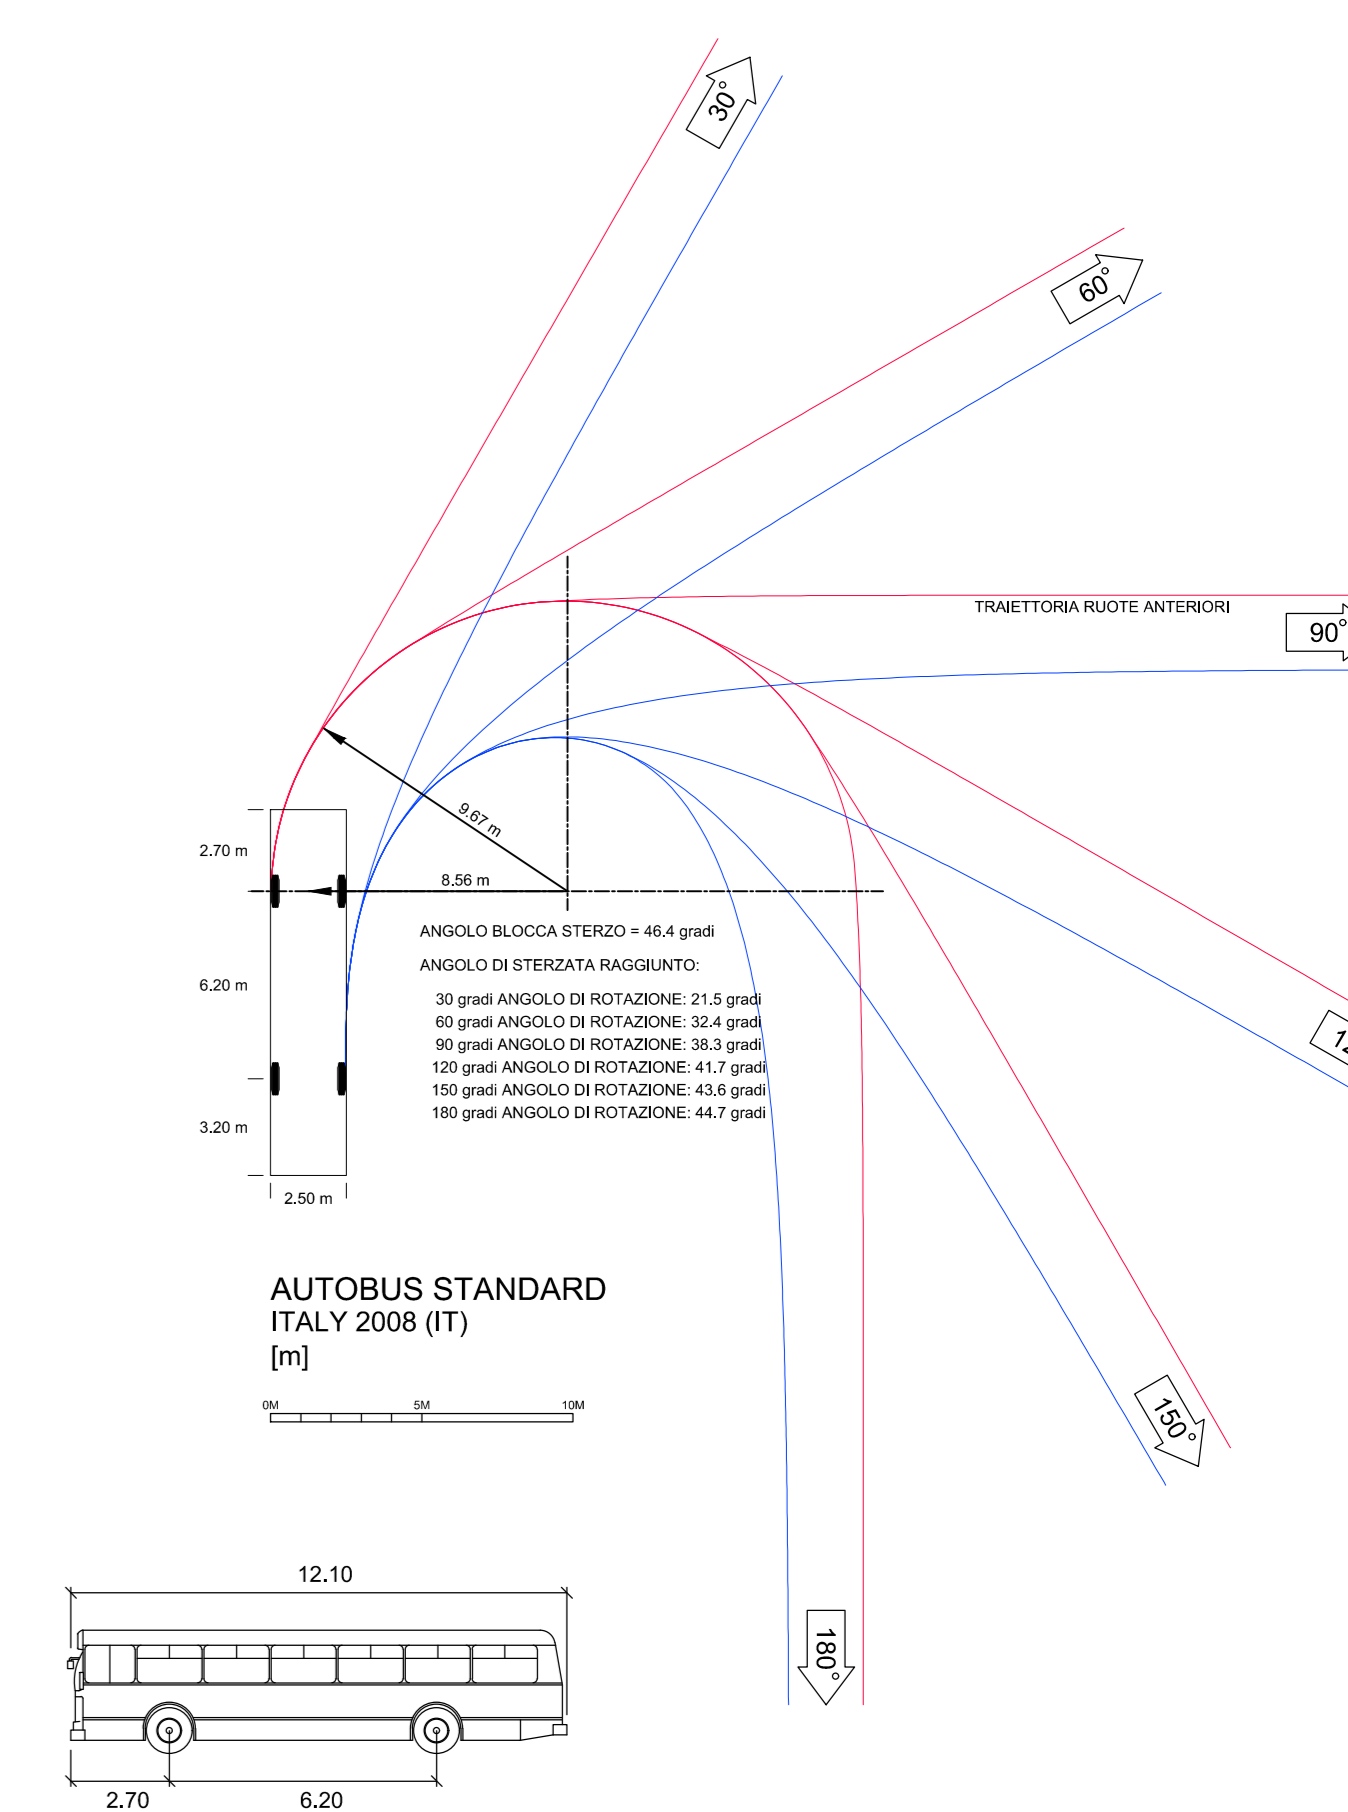


AUTOBUS STANDARD  
[m]

Ampliezza : 2,50  
Cargoggia : 2,45  
Tempo da Maxco a Minco : 6,0  
Angolo di sterzata : 46,4

--- PERIMETRO Piano Attuativo  
--- PROPRIETA' STADIO ATALANTA SRL DOPO PERMUTA AREE CON COMUNE

COMUNE DI BERGAMO  
PROVINCIA DI BERGAMO

STADIO "ATLETI AZZURRI D'ITALIA"  
PIANO ATTUATIVO

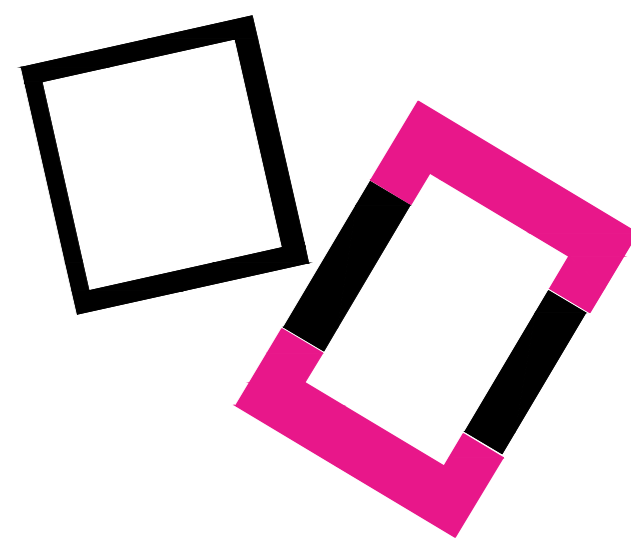

PROPRIETA' E COORDINAMENTO GENERALE  
STADIO ATALANTA SRL  
Via G. Paglia, 1/D  
24122 - Bergamo  
T +39 035 290 111 F +39 035 225 761

COMUNE DI BERGAMO  
Palazzo Tricconi, piazza Matteotti, 27  
24122 - Bergamo  
T +39 035 399 111 F +39 035 066 266

PROGETTO ARCHITETTONICO E URBANISTICO  
DES ARCHITETTI  
Via Porto Sassi, 24050 - Orto al Serio, Bg  
T +39 035 530 050 F +39 035 199 010 67  
info@desarchitetti.com  
www.desarchitetti.com

De8 ARCHITETTI

VALUTAZIONE AMBIENTALE STRATEGICA E IMPATTO AMBIENTALE  
Ree Ingegneria del Territorio S.r.l.  
Via G. Colombo 23, 20090 - Tricconi SN, M  
T +39 02 484 68 519 F +39 02 484 00 429

ITER

PROGETTO MOBILITA'  
Ree Ingegneria del Territorio S.r.l.  
Via G. Colombo 23, 20090 - Tricconi SN, M  
T +39 02 484 68 519 F +39 02 484 00 429

ITER

STUDIO DI COMPATIBILITA' IDRAULICA  
dot. Ing. Sergio Tacconi  
Via C. Colombo 23, 20090 - Tricconi SN, M  
T +39 02 484 68 519 F +39 02 484 00 429

dot. Ing. Fabio Ciagni  
Via C. Colombo 23, 20090 - Tricconi SN, M  
T +39 02 484 68 519 F +39 02 484 00 429

STUDIO TACCONI INGEGNERI ASSOCIATI  
36030 BERGAMO - Via S. Zamboni, 81 - Tel. Fax 035 240489 - e-mail: info@tacconiassociati.it

TAVOLA  
ARCH D04

SCALA  
1:200

ELABORATO  
PROGETTUALE

DATA  
NOVEMBRE 2017

EMISSIONE  
REV. A

OGGETTO  
PROGETTO PRELIMINARE  
OPERE DI URBANIZZAZIONE  
Nuova Rotatoria Stradale

AVANZAMENTO  
03

REVISIONE

n°	descrizione	data	eseguito	approvato
1	prima consegna	11/2017		
1	aggiornamento	03/2018		
2	aggiornamento parcheggio	04/2018		
3		05/2018		

Copyright © - Tutti i diritti sono riservati. La riproduzione anche parziale è vietata. La scala di disegno è indicata in tabella. Non ristampare senza permesso scritto. Sono vietate le ristampe alla scala diversa. TUTTE LE MISURE VANNO VERIFICATE IN CANTIERE.