


- LEGENDA**
- PERIMETRO DI PROPRIETA' UMI 1
  - PERIMETRO DI INTERVENTO P.A.
  - RETE DI FOGNATURA ACQUE MISTE ESISTENTE
  - RETE DI FOGNATURA ACQUE MISTE ESISTENTE - DA DISMETTERE
  - RETE DI FOGNATURA ACQUE NERE DI PROGETTO
  - RETE DI FOGNATURA ACQUE BIANCHE ESISTENTE
  - RETE DI FOGNATURA ACQUE BIANCHE DI PROGETTO
  - CADASTRO ESISTENTE
  - CADASTRO DI PROGETTO
  - CAMERETTA ESISTENTE
  - CAMERETTA DI PROGETTO
  - SIFONE FRENZE IN GRES CERAMICO
  - VASCA VOLANO


ESISTENTI	DI PROGETTO
GASDOTTO COMUNALE	GASDOTTO COMUNALE DN 150 ACC.
ACQUEDOTTO COMUNALE	ACQUEDOTTO COMUNALE Ø 125
LINEA TELECOM Ø 125	POLIFORA Rete Illuminazione Pubblica n.2 Tubi Ø125
LINEA ENEL 15.000 volt	Rete Comunicazioni n.4 Tubi Ø125
LINEA PUBBLICA ILLUMINAZIONE	Rete ENEL 2 tubi PEAD Ø 160
	LINEA PUBBLICA ILLUMINAZIONE
	COLLOCAZIONE CONTATORE ACQUA UTENZE PRIVATE
	ALLACCIO ACQUEDOTTO UTENZE PRIVATE

- LOTTI FUNZIONALI**
- LOTTO 1a: Piazza PZ1
  - LOTTO 1b: Piazza PZ2
  - LOTTO 2: Nuova Strada e Parcheggio
  - LOTTO 3: Pista ciclopedonale
  - LOTTO 4: Racconto fognario al collettore di Via Cokuzzi
  - LOTTO 5: Sistemazione Via Amadeo


PLANIMETRIA

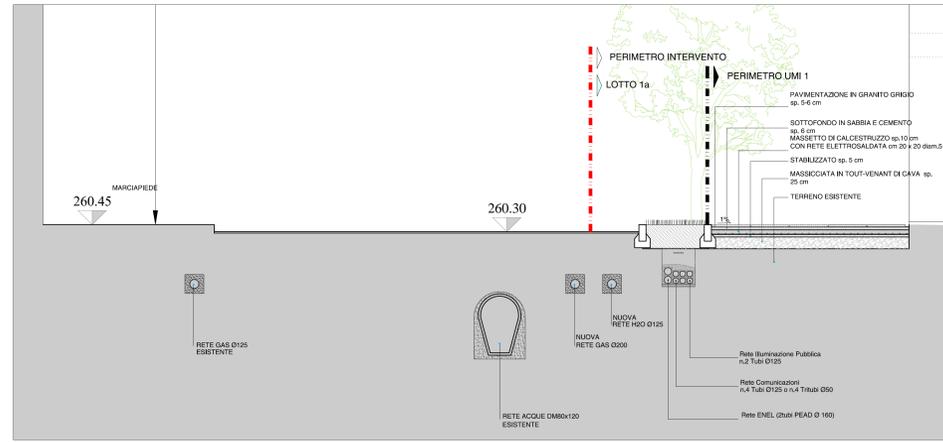


SEZIONE G-G - VIA SUARDI

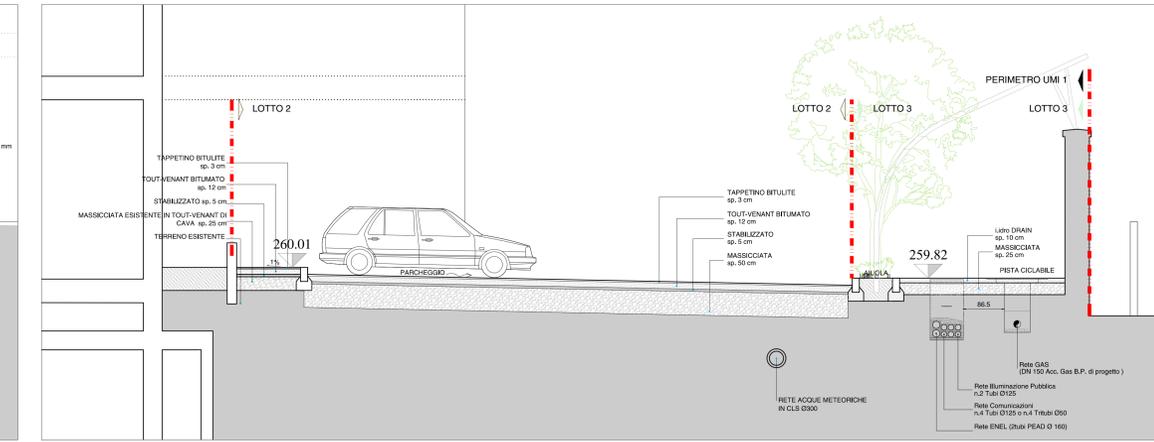

SEZIONE G-G - NUOVA STRADA

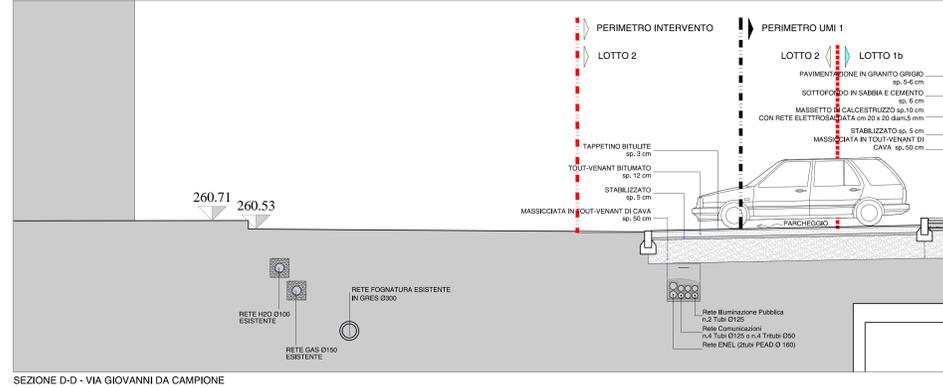

SEZIONE D-D - VIA GIOVANNI DA CAMPIONE

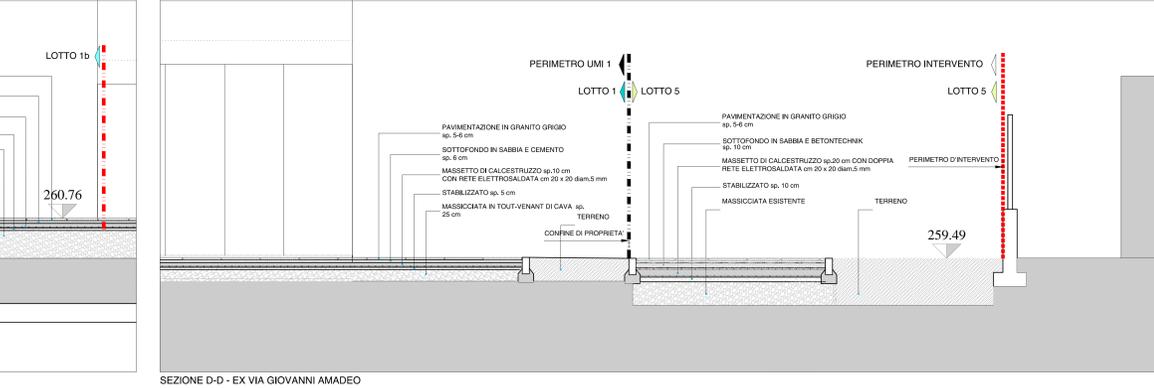

SEZIONE D-D - EX VIA GIOVANNI AMADEO

**VIA SUARDI**  
 Recupero urbano dell'area della ex caserma "LI GOBBI" in via Suardi, Bergamo  
 Attuazione della UMI 1, ambito AT\_e/1/55 del PGT  
 "ex Amac - ex caserma Li Gobbi - Vigili del fuoco"

PIANO ATTUATIVO **INTEGRAZIONE 6 - 05.11.2013**

prodotto n. 021	scala 1:200 1:50
aggiornamenti	data
1 18.07.2012	24.05.2012
2 06.08.2012	orientamento
3 12.10.2012	
4 21.01.2013	
5 05.07.2013	
6 05.11.2013	
7	
8	

**PLANNIMETRIA GENERALE**  
 RETI TECNOLOGICHE - FOGNATURA E SEZIONI STRADALI

progettati: arch. Pippo Traversi  
 committente: WORLD BUILDING S.P.A.

collaboratori:  
 arch. Gianluigi Facchini  
 Pippo Traversi (fermando Traversi architetto associato)  
 Bergamo - via Locatelli, 23 - tel. 035-224245, fax 035-280465  
 Albino - via G. Marconi n.22