


LEGENDA



ESISTENTI	DI PROGETTO
GASDOTTO COMUNALE	GASDOTTO COMUNALE DN 150 ACC.
ACQUEDOTTO COMUNALE	ACQUEDOTTO COMUNALE Ø 125
LINEA TELECOM Ø 125	POLIFORA Rete Illuminazione Pubblica n.2 Tubi Ø125 Rete Comunicazione n.4 Tubi Ø125 Rete ENEL 2 tubi PEAD Ø 160
LINEA ENEL 15.000 volt	LINEA PUBBLICA ILLUMINAZIONE
LINEA PUBBLICA ILLUMINAZIONE	COLLOCAZIONE CONTATORE ACQUA UTENZE PRIVATE
	ALLAGIO ACQUEDOTTO UTENZE PRIVATE

LOTTE FUNZIONALI

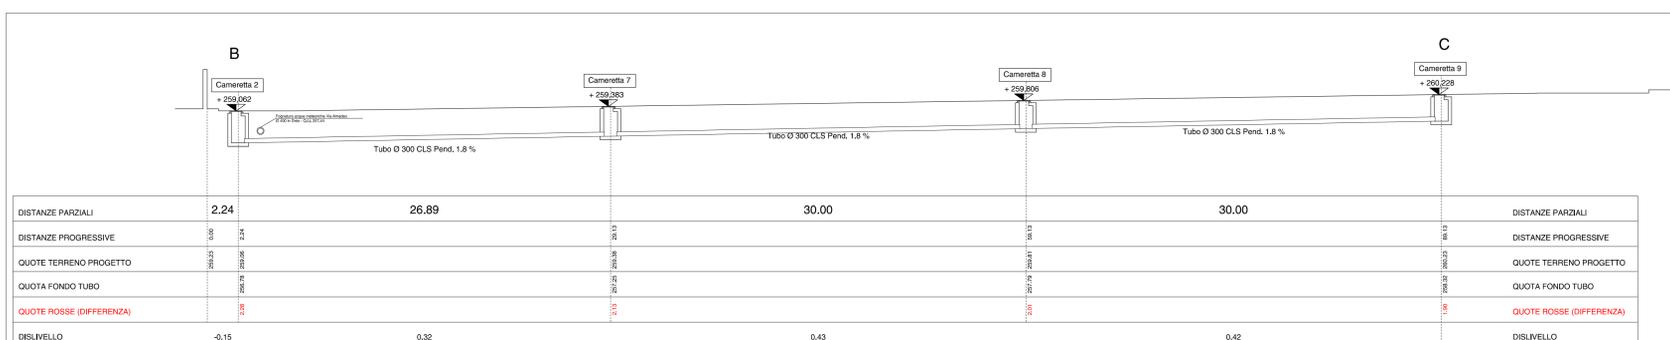

PROFILO LONGITUDINALE SCHEMA
RETE ACQUE BIANCHE, TRATTO B - C
TRATTO Nuova Strada - scala 1:200

VIA SUARDI
Recupero urbano dell'area della ex caserma "LI GOBBI" in via Suardi, Bergamo
Attuazione della UMI 1, ambito AT_e/i/55 del PGT
"ex Amac - ex caserma Li Gobbi - Vigili del fuoco"

PIANO ATTUATIVO INTEGRAZIONE 6 - 05.11.2013

protocollo n. cp. 291	18.07.2012	scala 1:200
aggiornamenti	1 06.08.2012	data 24.05.2012
progettisti arch. Pippo Traversi	2 21.01.2013	orientamento
collaboratori arch. Gianluigi Facchini	3 12.10.2012	
Pippo Traversi, Ferdinando Traversi architetti associati	4 05.07.2013	
Bergamo - via Locatelli, 23 - tel. 035-222436, fax 035-235045	5 05.11.2013	
Albino - via G. Marconi n.2/2	6	
	7	
	8	