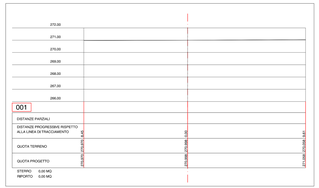

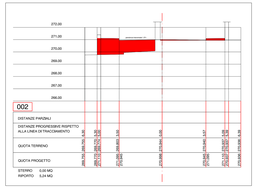

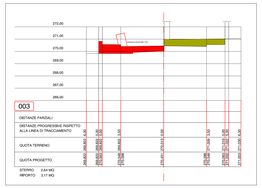

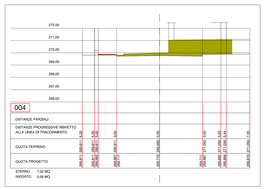

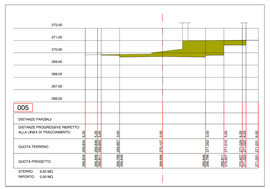

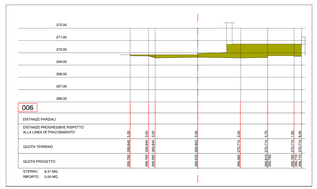

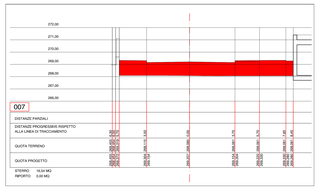

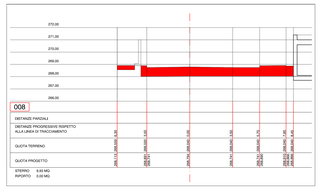

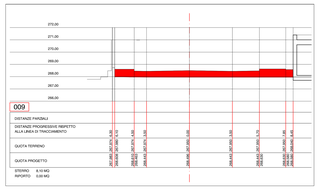

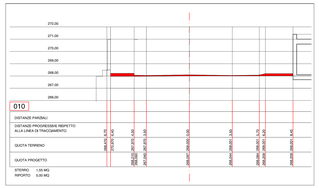

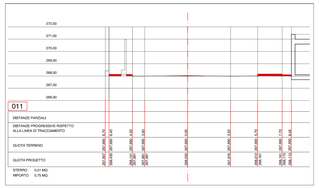

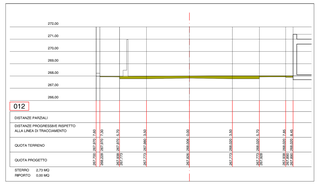

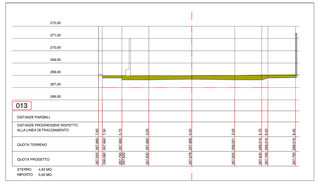

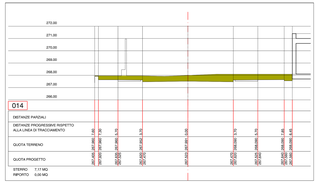

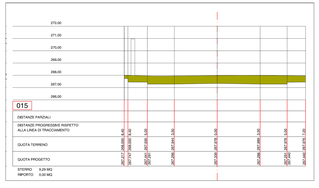

PLANIMETRIA - NUOVA STRADA SCALA 1:200

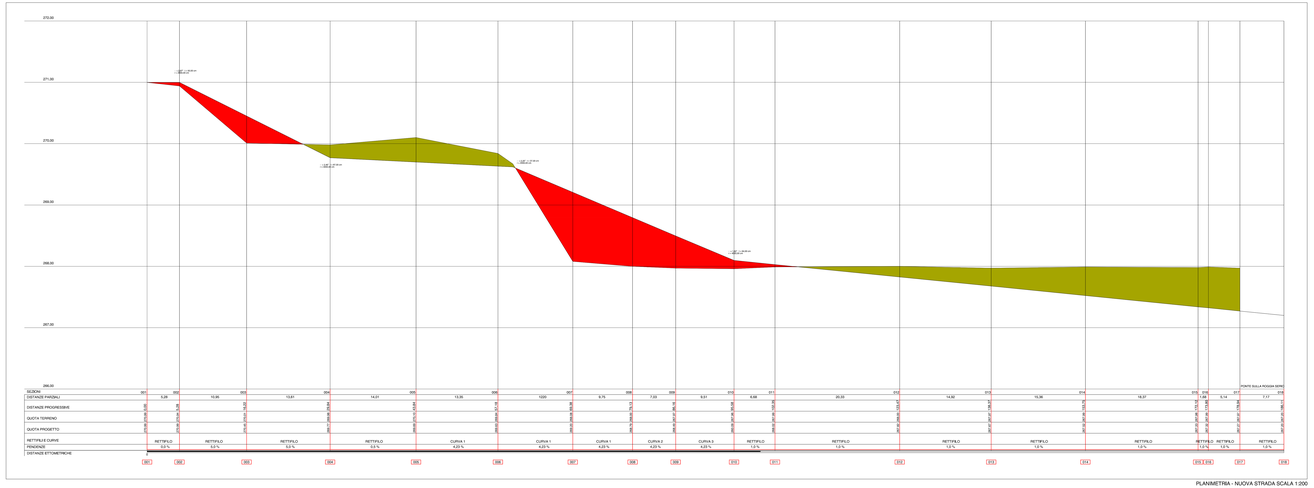

PLANIMETRIA - NUOVA STRADA SCALA 1:200

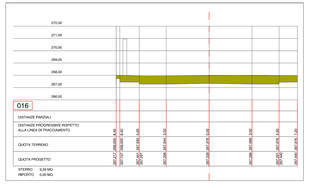

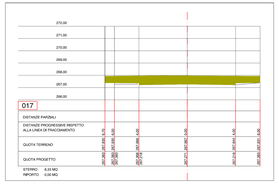

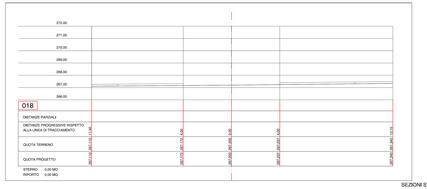

SEZIONI STRADALI - SCALA 1:100

"REDONA CENTRO - VARIANTE"

Progetto urbano di recupero e sistemazione del comparto produttivo situato nel centro del quartiere di Redona, tra la via A. Bellese e la via Papa Leone XIII, in variante al P.I.I. REDONA CENTRO 2°

ARCHITETTURA E URBANISTICA
T+T ARCHITETTI
Arch. Paola Tiraboschi
Via Locatelli, 22 - Bergamo
tel. 035.4175111
www.tetarchitetti.it

OPERE DI URBANIZZAZIONE
STUDIO MERIGONI
Ing. Daniele Arrigoni
Via Borgo Palazzo 130/B - 24125 Bergamo
tel. 035.4175111
www.studiomerigoni.net

COMMITTENTE
VALLIMPIANTI S.r.l.
Via Locatelli, 22 - Bergamo

Piazza Cesare Battisti n. 20 - Bergamo

REDONA
Marco Bonomi
Via Marconi 22/c 24040 Pedrengo (BG)
tel. 035.4151344 Fax 035.4153873
info@redonasrl.it - redona@legalmail.it

PROGRAMMA INTEGRATO DI INTERVENTO
Legge Regionale 12/2005

PROPOSTA DEFINITIVA

OPERE DI URBANIZZAZIONE

LOTTO 1 - NUOVA STRADA
PROFILI STRADALI LONGITUDINALE E TRASVERSALI

protocollo	
tavola	D08
scala	1:100 - 1:200
data	04-07-2016

AGGIORNAMENTI

	data	orientamento
2		
3		
4		
5		
6		
7		
8		
9		
10		