


# INQUADRAMENTO PAESAGGISTICO DELLE TRASFORMAZIONI IN RELAZIONE ALL'ALTEZZA

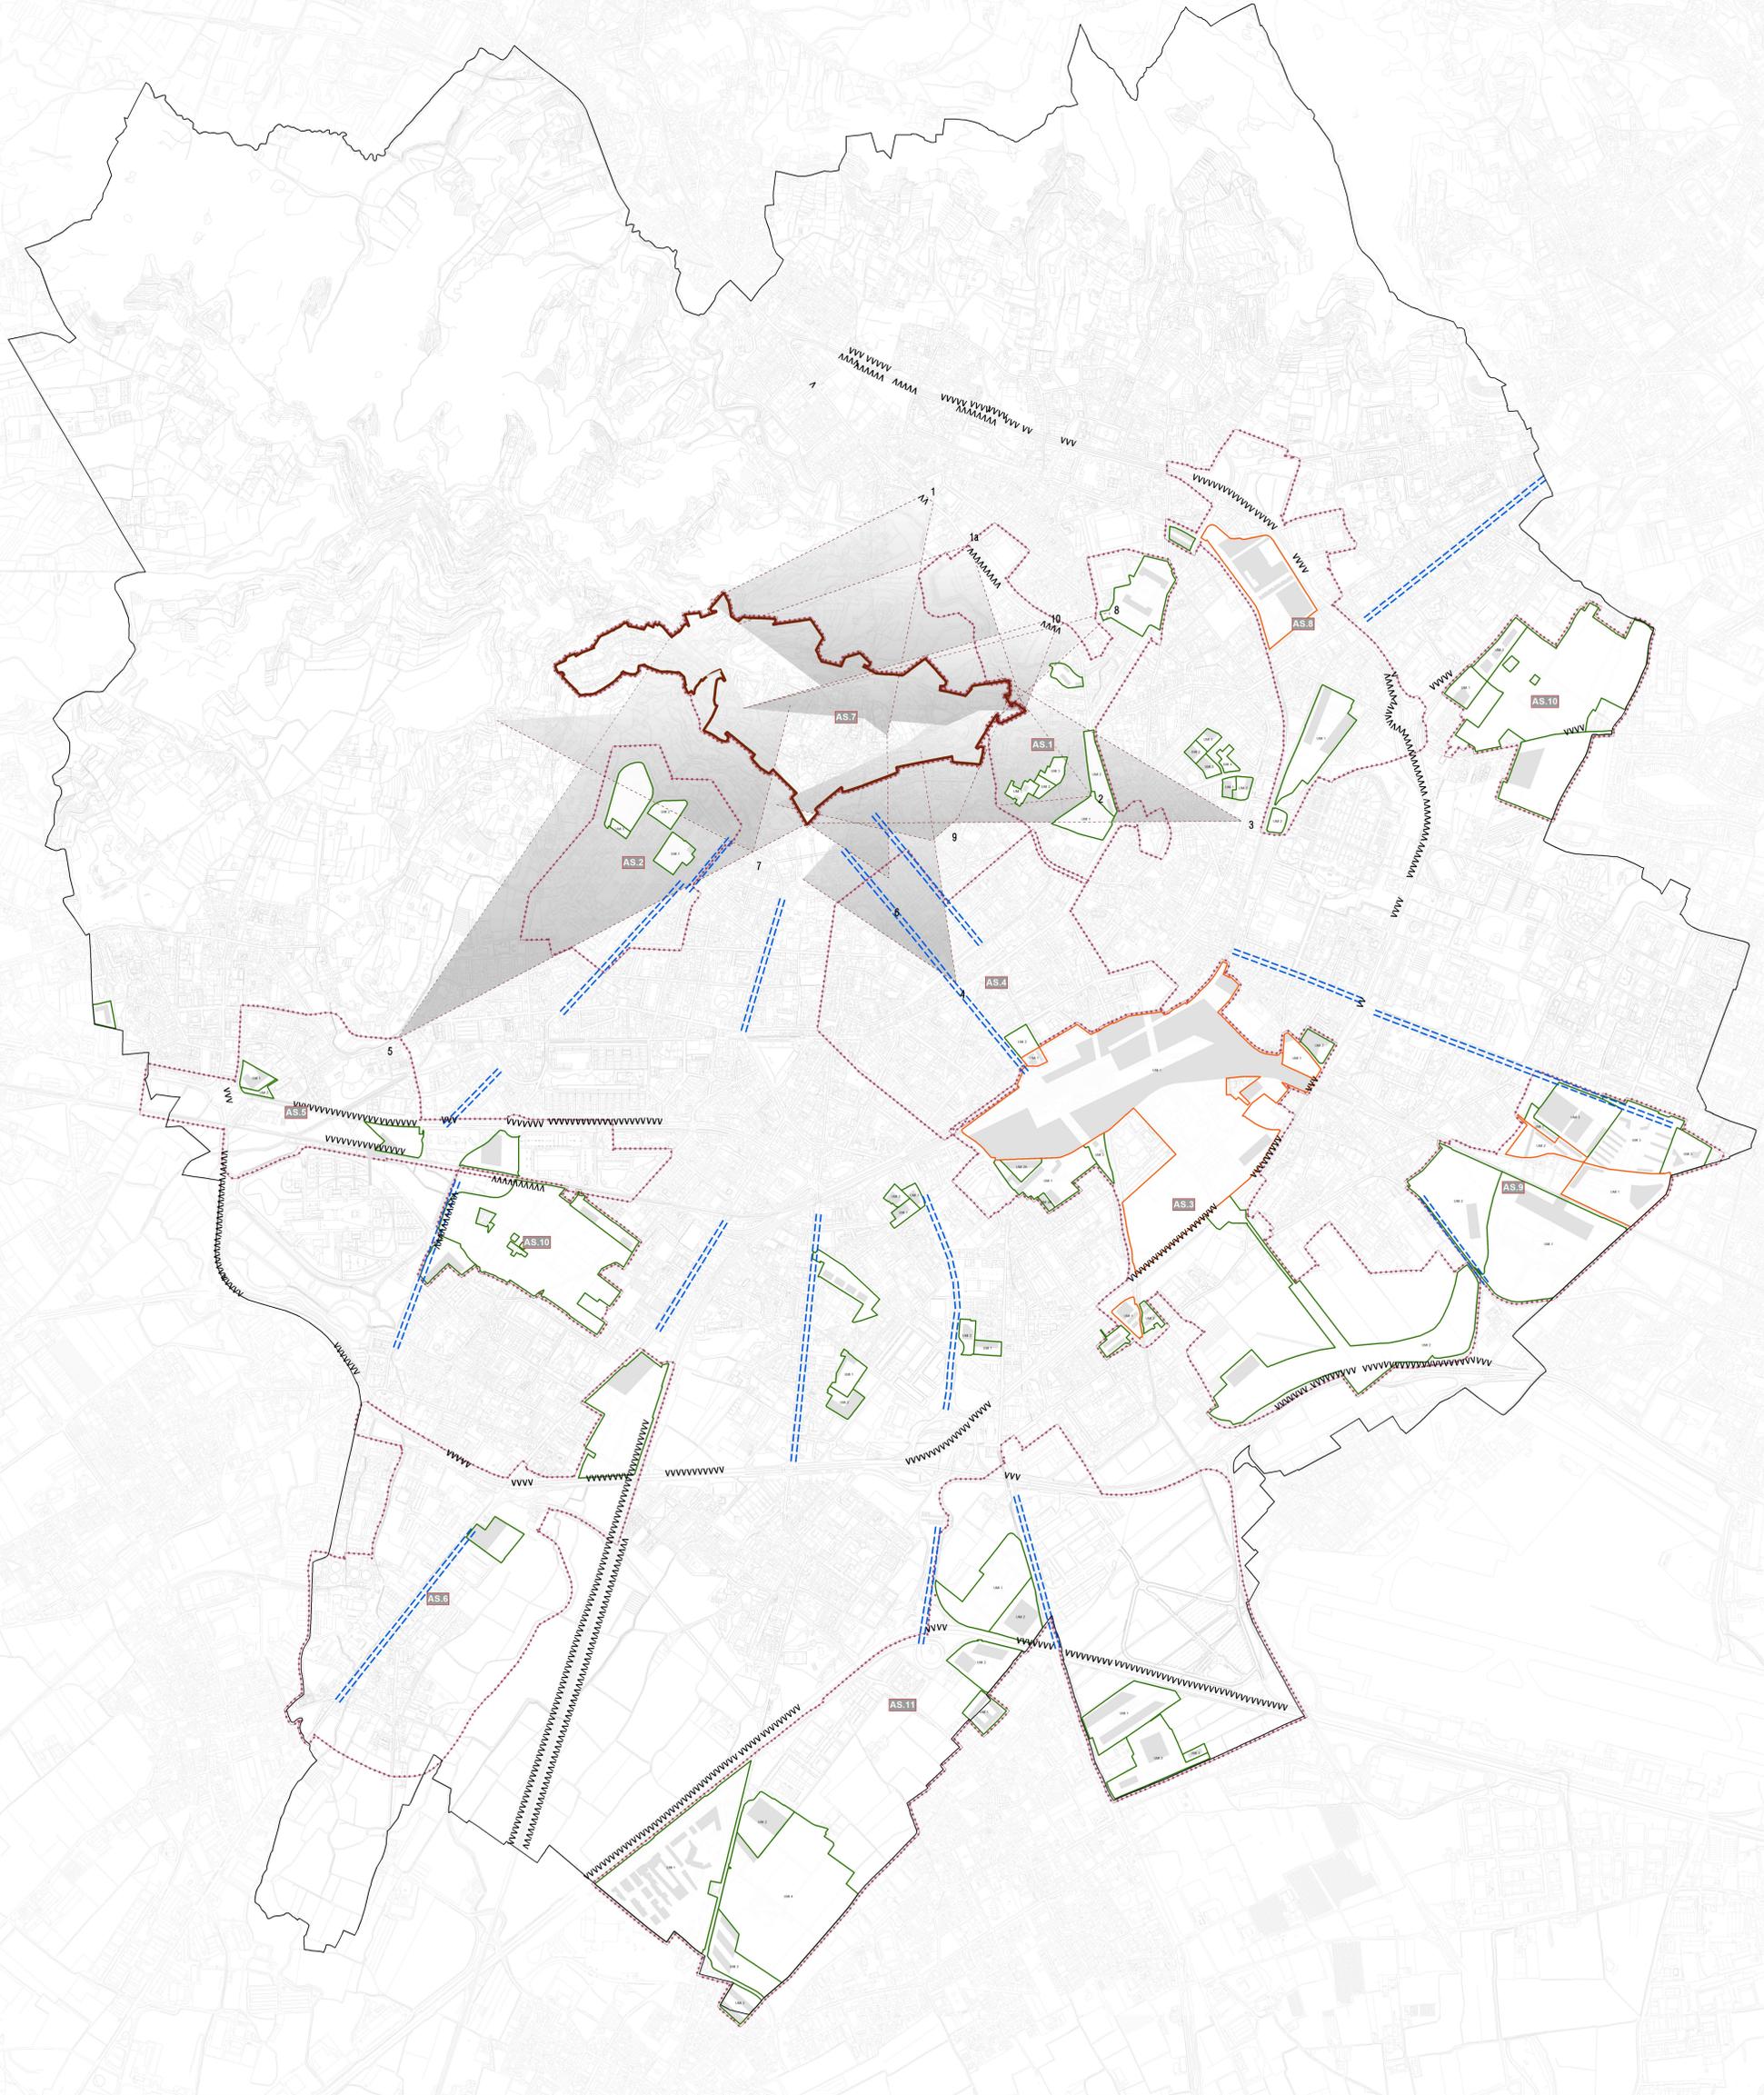

### ELEMENTI E PARAMETRI TERRITORIALI

- Ambiti Strategici**
- Perimetro delle mura di Città Alta**
- Confine amministrativo**

### ELEMENTI DI VALUTAZIONE DELLA COMPONENTE VISUALE

- Coni Panoramici:**  
 N°  
 1. D.M. 04.01.1957 G.U. 14 del 16.01.1957 (Art.2)  
 1a. D.M. 04.01.1957 G.U. 14 del 16.01.1957 (Art.2)  
 2. D.M. 04.01.1957 G.U. 14 del 16.01.1957 (Art.2)  
 3. D.M. 04.01.1957 G.U. 14 del 16.01.1957 (Art.2)  
 4. D.M. 04.01.1957 G.U. 14 del 16.01.1957 (Art.2)  
 5. D.M. 04.01.1957 G.U. 14 del 16.01.1957 (Art.2)  
 6. D.M. 26.02.1958 G.U. 63 del 13.03.1958 (Art.2)  
 7. D.M. 04.04.1.1960 G.U. 107 del 03.05.1960 (Art.2)  
 8. D.M. 05.04.1.1960 G.U. 108 del 04.05.1960 (Art.2)  
 9. D.M. 30.05.1963 G.U. 157 del 14.06.1963 (Art.1 e 4)  
 10. D.M. 03.04.1965 G.U. 173 del 13.07.1965 (Art.2)
- Elementi della struttura visiva: corridoio visivo**  
 (Studio paesistico di dettaglio del PGT)
- Visibilità aperta su strade urbane e di grande percorrenza**  
 (Studio paesistico di dettaglio del PGT)
- Edifici dello skyline di Città Alta**  
 (Studio paesistico di dettaglio del PGT)

### ELEMENTI DI PROGETTO DEGLI AMBITI DI TRASFORMAZIONE

- Ambiti di trasformazione per i quali, l'altezza degli edifici verrà definita in sede di proposta di Piano Attuativo tenendo conto del contesto edificato limitrofo e degli elementi di fruibilità visiva esplicitati nello Studio Paesistico di dettaglio allegato al PGT**
- Ambiti di trasformazione per i quali, in sede di pianificazione attuativa, laddove le proposte contengano previsioni di edifici alti, le stesse dovranno essere accompagnate da specifici studi paesaggistici di dettaglio in grado di evidenziare la bontà della proposta in relazione al contesto di riferimento e alla capacità di determinare elementi di qualità urbana e territoriale, nel rispetto dei segni caratterizzanti i luoghi che hanno determinato l'immagine della città, primi fra tutti gli scenari collinari con Città Alta**

**NOTE**  
 La presente tavola, elaborata in sede dell'Ufficio PGT, utilizza come base cartografica gli interventi in oggetto. Carta "Servizi Comunali" C.T.O.  
 Comune di Bergamo: cartografia tecnica realizzata con i sensi della legge del 1985 aggiornata per la trasparenza in data topografica con i sensi della legge del 7 novembre 2007  
 Comune di Sesto San Giovanni: cartografia tecnica realizzata con i sensi della legge del 1985 aggiornata per la trasparenza in data topografica con i sensi della legge del 7 novembre 2007  
 Comune di Grotto: cartografia tecnica realizzata con i sensi della legge del 1985 aggiornata per la trasparenza in data topografica con i sensi della legge del 7 novembre 2007  
 Comune di Milano: cartografia tecnica realizzata con i sensi della legge del 1985 aggiornata per la trasparenza in data topografica con i sensi della legge del 7 novembre 2007  
 Comune di Orio al Serio: cartografia tecnica realizzata con i sensi della legge del 1985 aggiornata per la trasparenza in data topografica con i sensi della legge del 7 novembre 2007  
 Comune di Sondrio: cartografia tecnica realizzata con i sensi della legge del 1985 aggiornata per la trasparenza in data topografica con i sensi della legge del 7 novembre 2007

**PGT**  
 Piano di Governo del Territorio

**COMUNE DI BERGAMO**  
 AREA POLITICHE DEL TERRITORIO  
 DIREZIONE PIANIFICAZIONE, URBANISTICA  
 UFFICIO PIANO DI GOVERNO DEL TERRITORIO

**GOVERNAMENTO UFFICIO PGT**  
 ARCH. SERGIO CANTARELLI

**TEAM DI PROGETTAZIONE**  
 ARCH. SERGIO CANTARELLI  
 ARCH. ANGILO DELLA SERRA  
 ARCH. SANDRO TOSCANI

**CONSIGLIA SCIENTIFICA**  
 PROF. ARCH. BRUNO BARRELLI

**CONSIGLIA ARCHITETTONICA**  
 PROF. ARCH. ALESSANDRO TOSCANI

**UFFICIO PGT**  
 ARCH. GIULIA PERSICHI  
 ARCH. ALESSANDRO GARFANO  
 DOTT. SERGIO APPIA  
 DOTT. ANDREA CALDEROLI  
 DOTT. RAFFAELLE FERRARIO  
 DOTT. LARA D'ANGELO  
 DOTT. GIULIA CIVIANI

**CONSIGLIA APERTI AMBIENTALI, PAESISTICI E VAS**  
 ARCH. BARBARA FORNARI

**CONSIGLIA APERTI GEOLOGICI E INGEGNERIA**  
 DOTT. GIULIO RENZI CALABRELLI  
 DOTT. GIULIO MASSIMO LUTTI

**CONSIGLIA APERTI TIPOLOGICI**  
 AVV. PORTANTINO FRANGI  
 AVV. MASSIMO BIANCHI

**ST. SISTEMA INFORMATICO TERRITORIALE**

**AGGIORNATO AL 24.09.2018**  
 (D.L. n. 117 del 08/09/2018)

## DOCUMENTO DI PIANO

**DP9**

**INQUADRAMENTO PAESAGGISTICO DELLE TRASFORMAZIONI IN RELAZIONE ALL'ALTEZZA**

metri 0 50 100 200 300 400 500 600 700 800 900 1.000  
 scala 1:10.000  
 Elaborazioni cartografiche Ufficio PGT