




# SEZIONE A-A

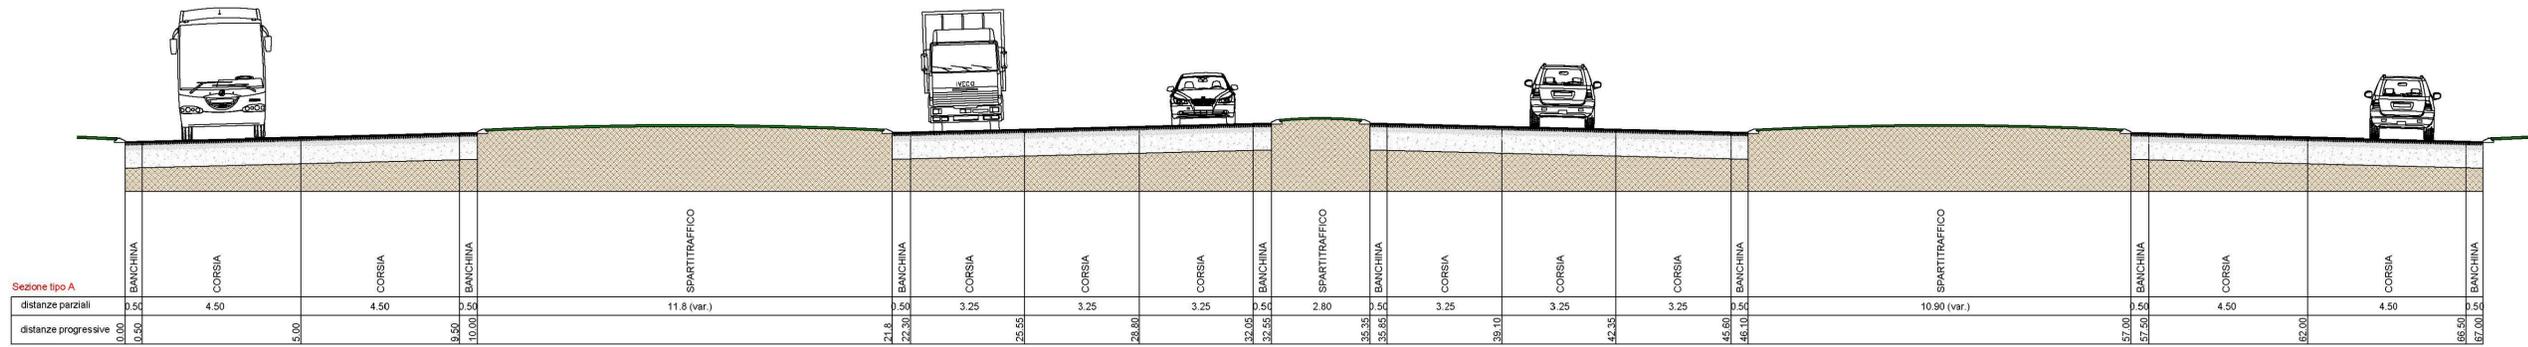



# SEZIONE B-B

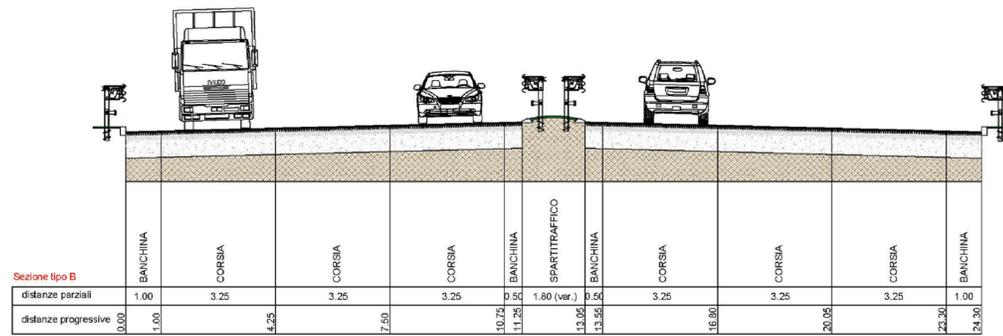

# SEZIONE C-C

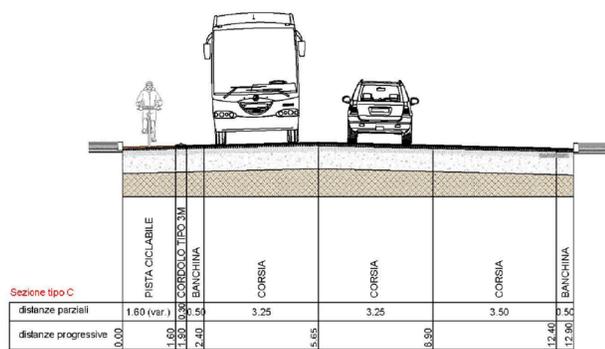

# SEZIONE D-D

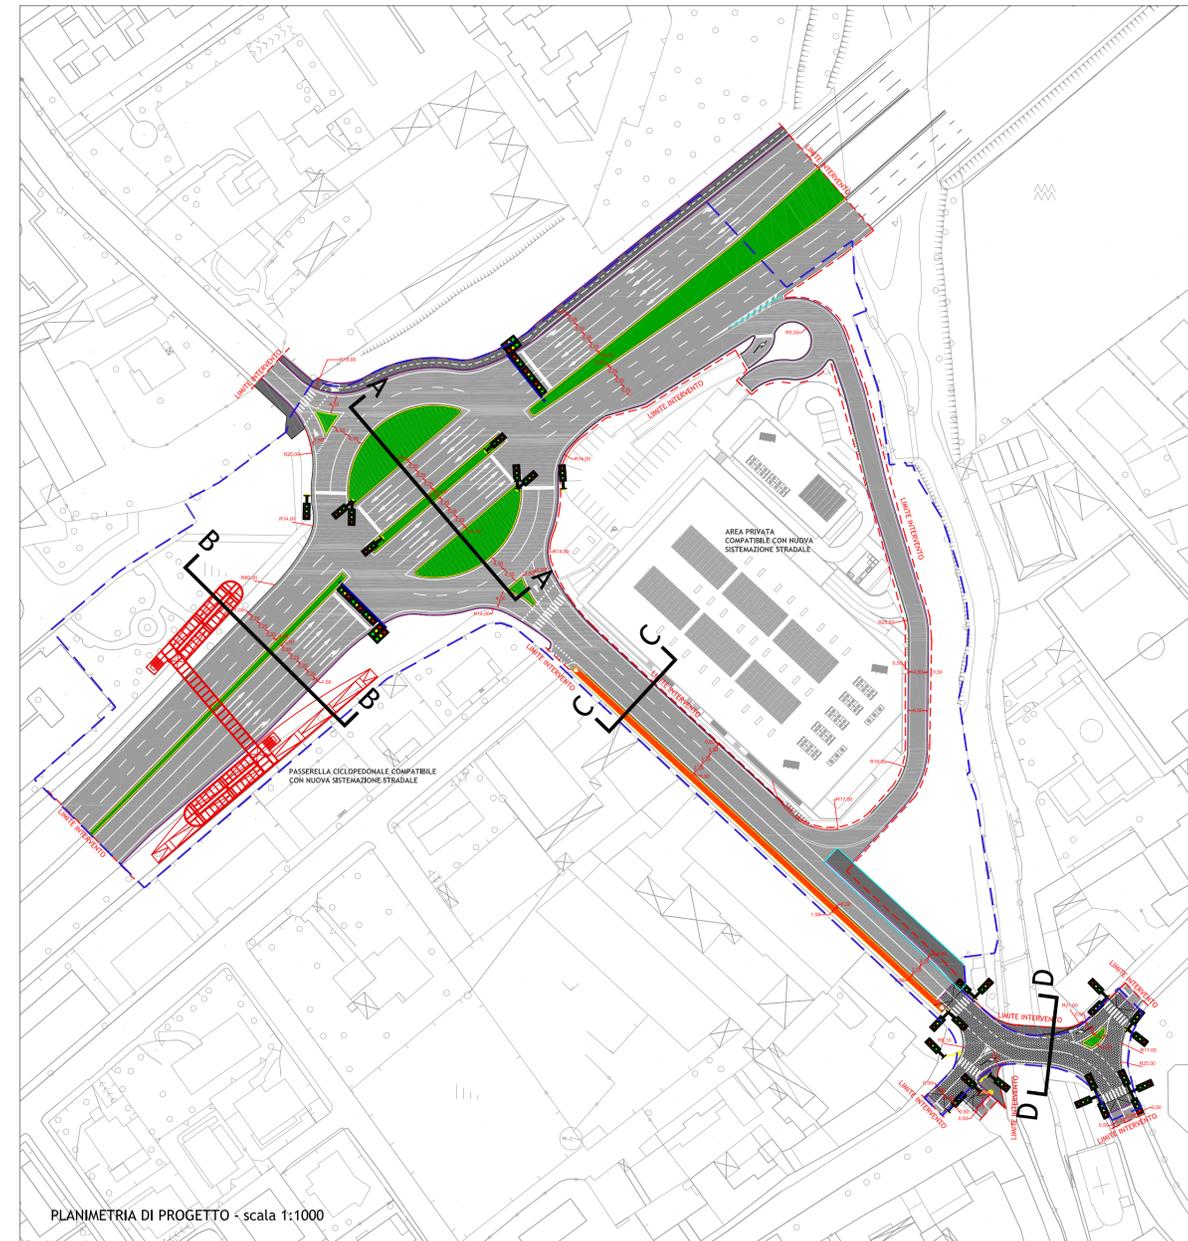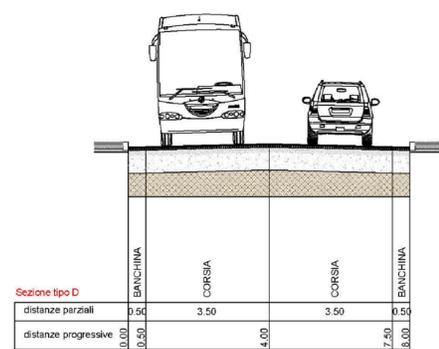

AREA DI INTERVENTO



Arch. Attilio Gobbi  
Gobbi Architettura  
Arch. Tullio Imi  
Geom. Alessandro Balducci  
Via Angelo Maj, 3  
24121 Bergamo  
tel (035) 224281 - 4284215  
fax (035) 4284215  
gobbiarchitettura@gmail.com

Committente  
ARKI Srl  
Largo Porta Nuova 14  
Bergamo

Oggetto  
Piano attuativo  
Area AT E/L\_10 Ex- Mangimi Moretti

Tavola  
Opere di urbanizzazione:  
sezioni tipo

**OU09**

Scala  
1:1000/100

Data  
Marzo 2018

Aggiornamenti  
Ottobre 2018