


ESTENSIONE RETE ENEL

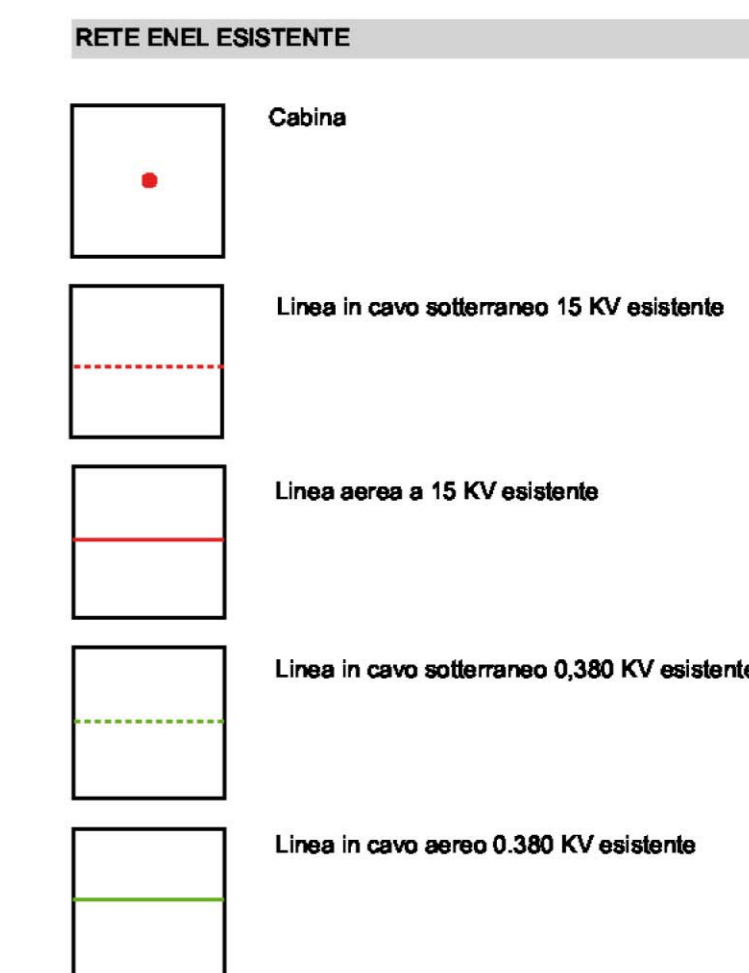

P G T
 Piano di Governo del Territorio

COMUNE DI BERGAMO
 AREA PRATICA DEL TERRITORIO
 DIREZIONE PIANIFICAZIONE URBANISTICA
 UFFICIO PIANO DI GOVERNO DEL TERRITORIO

COORDINAMENTO LAVORI PGT
 ARCH. SORDO CANALISI

TEAM DI PROGETTAZIONE
 ARCH. SORDO CANALISI
 ARCH. DANIELA DELLA BEA
 ARCH. NATALIA CANTARELLI

CONSIGLIERA SCIENTIFICA
 PROF. ARCH. BRUNO GABRIELLI

CONSIGLIERA ARCHITETTONICA
 PROF. ARCH. ALESSIO GALZOTTI

UFFICIO PGT
 ARCH. SEAN FORNARI
 ARCH. ALESSANDRO SANTORO
 DOT. STEFANO SPINNI
 DOT. ANDREA CALABRO
 DOT. MARCO PIZZARELLI
 DOT. LARA ZANZI
 ING. DOT. SILVIA CROVATI

CONSIGLIERA APPTI AMBIENTALE, PAESISTICO E VAS
 ARCH. BARBARA FERRARI

CONSIGLIERA APPTI GEOLOGICI E IDROGEOLOGICI
 DOT. ING. RENZO CALABRELLI
 DOT. ING. MICHAEL GUZZINI

CONSIGLIERA APPTI FISICHE
 ING. FEDERICA MARIANI
 ING. PIETRO BONDI

PER INFORMAZIONI RIFERIBILI

Modulo di approvazione: 10/06/2011
 APPROVATO DAL C.C. N. 8 DEL 06/03/2011
 APPROVATO DAL C.C. N. 10 DEL 04/03/2011
 APPROVATO DAL C.C. N. 10 DEL 04/03/2011
 PIANIFICAZIONE URBANISTICA

AGGIORNATO AL 21.09.2011

PIANO DEI SERVIZI
 ALLEGATO
 PIANO URBANO GENERALE DEI SERVIZI DEL SOTTOSUOLO
PS B6 RETE ENEL
 ATTUALE ESTENSIONE
 FOGLIO UNICO

0 100 200 400 600 800 1000
 scala 1:10000
 Riprodotto e cura di A2A S.p.A.