


INTERVENTI DI PROGETTO

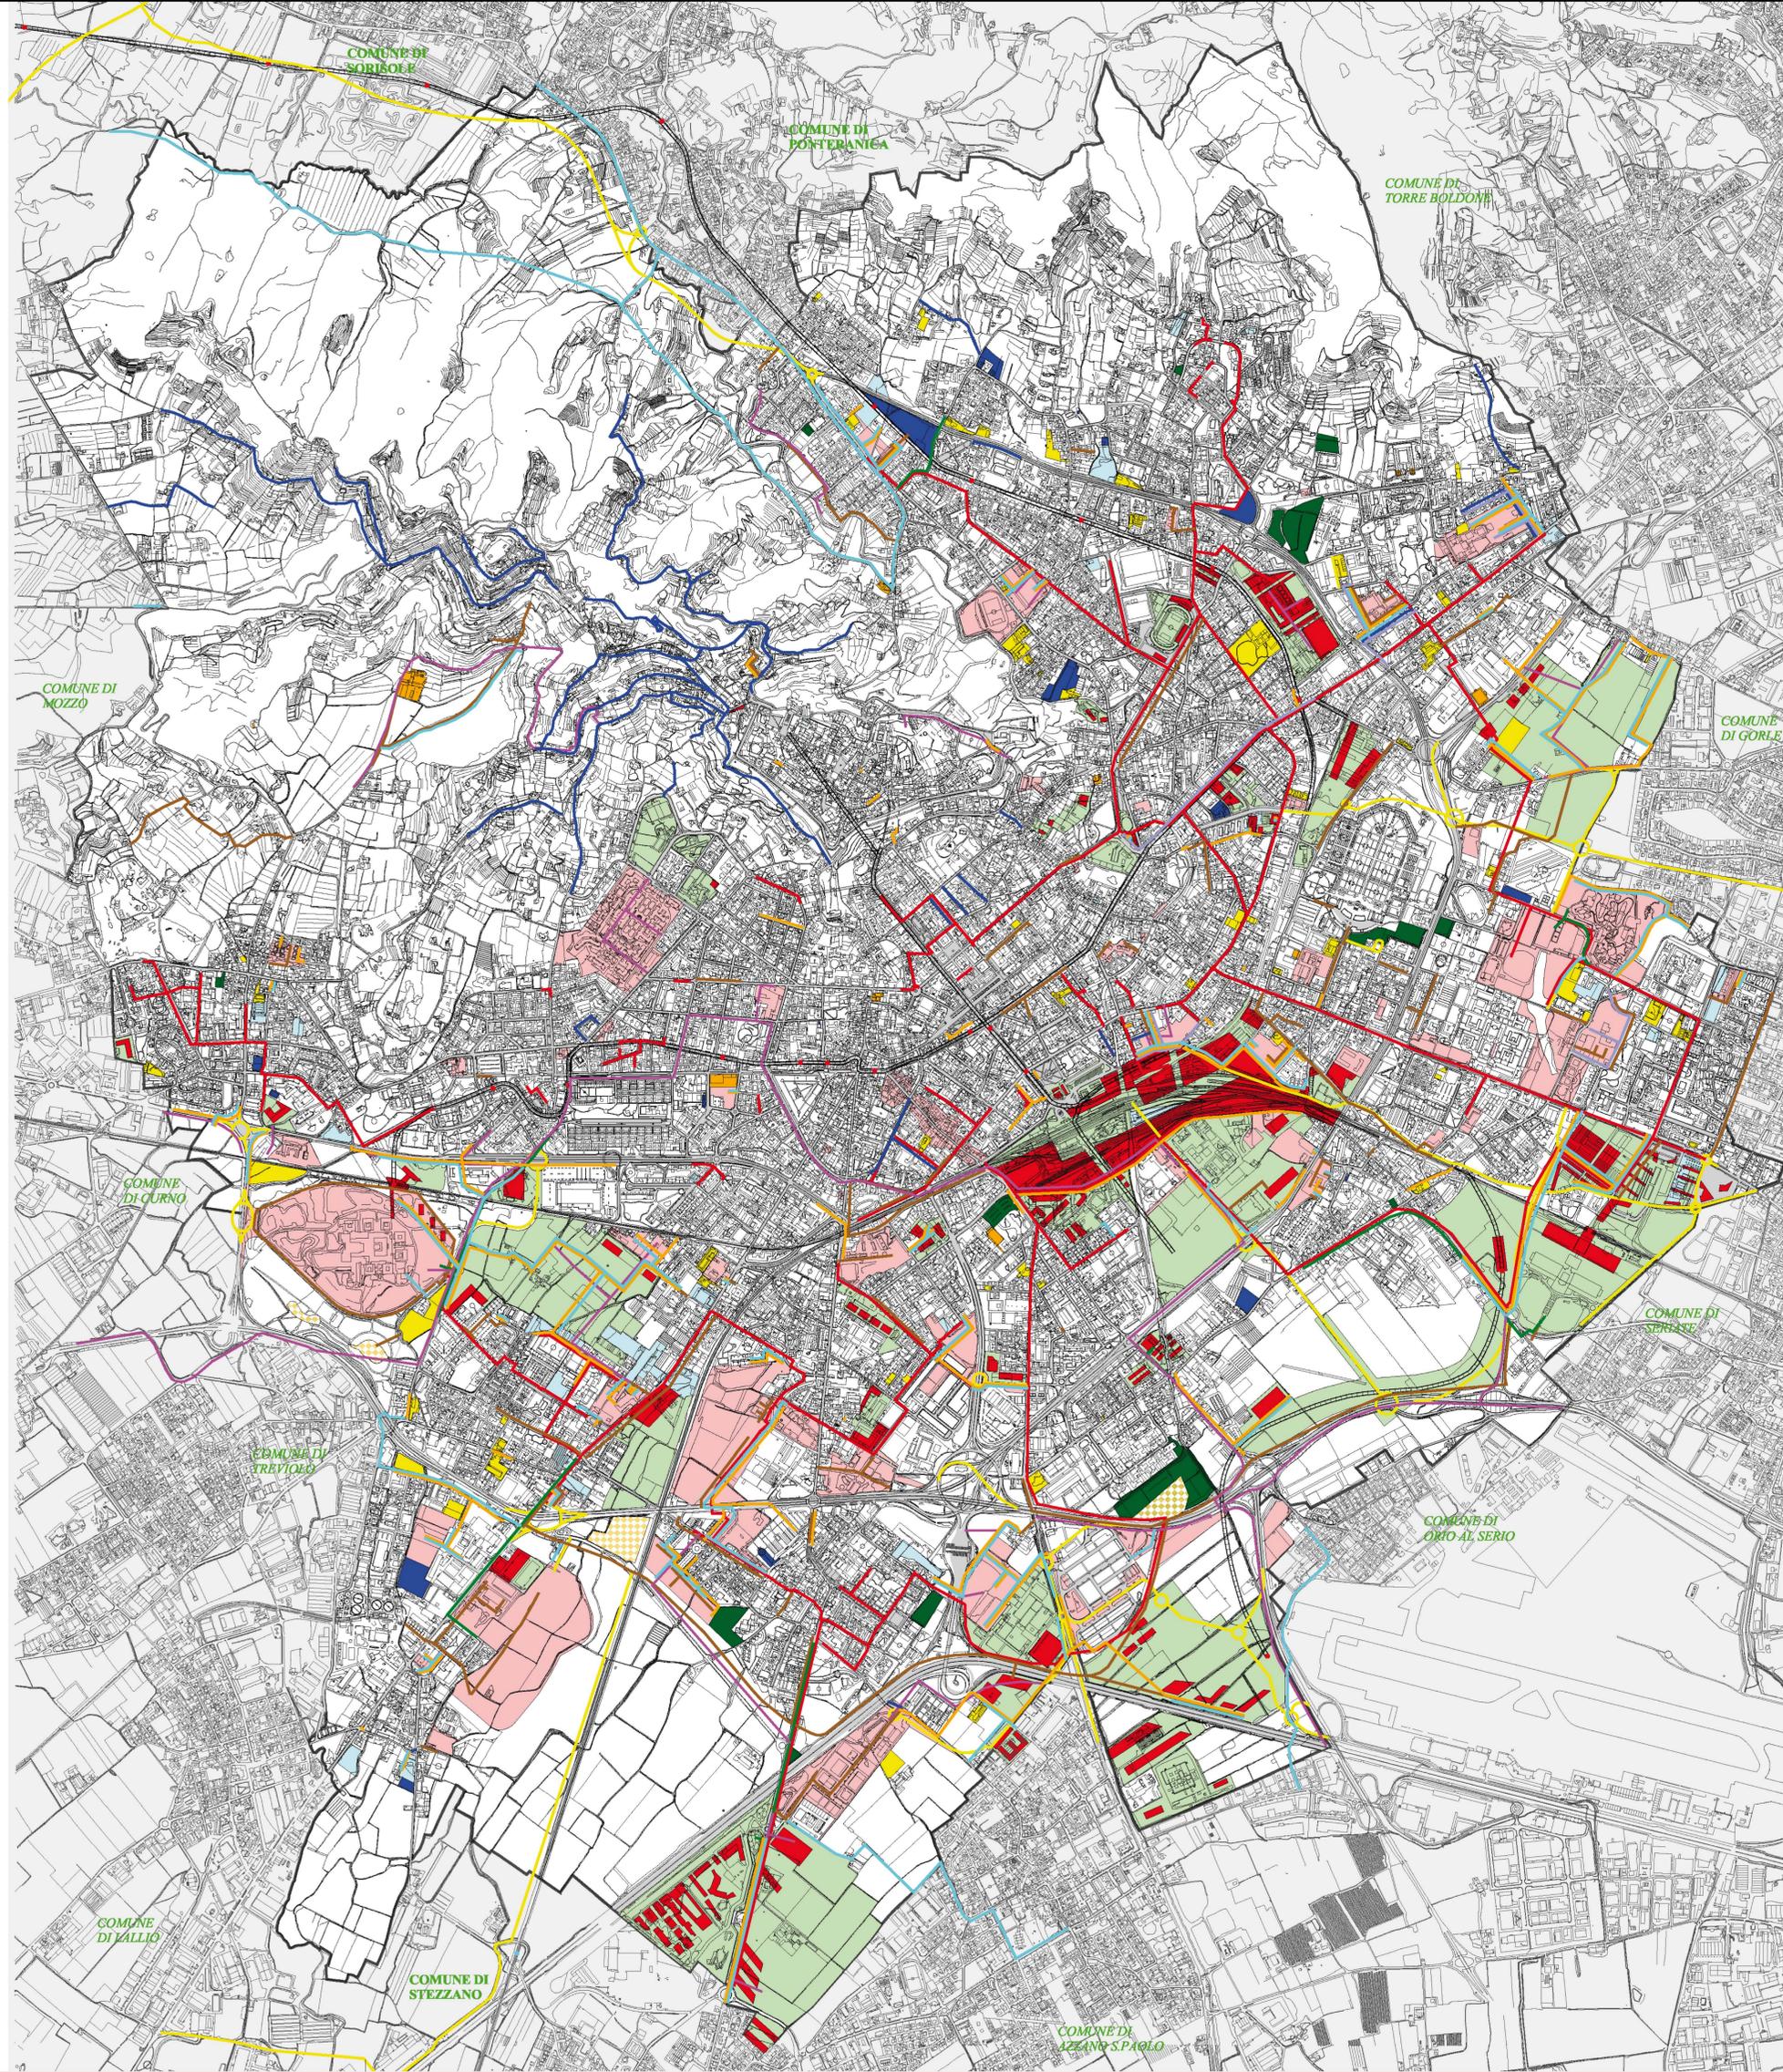

- INSIEME DI INTERVENTI A PROGETTO**
- Telecomunicazioni
 - Pubblica Illuminazione
 - Teleriscaldamento
 - Fognatura
 - Vasche volano
 - Condotte Gas
 - Condotte Acqua
 - Rete Telecomunicazioni (TELECOM)
 - Rete Energetica Gestore Principale (ENEL)
- RETE INFRASTRUTTURALE DI PROGETTO**
- Piste ciclopedonabili
 - Strade di progetto
 - Trasporto su ferro
- AMBITI IN CORSO DI REALIZZAZIONE**
- Piano di zona
 - Interventi in corso di attuazione (IUS)
- AMBITI DI TRASFORMAZIONE PREVISTI DAL P.G.T.**
- Ambiti di trasformazione (A.T.)
 - Ipotisi zone di concentrazione volumetrica negli A.T.
 - Interventi di nuove edificazioni a volumetria definita (N.E.)
- AMBITI D'INTERVENTO PREVISTI DAL PIANO DEI SERVIZI (NS)**
- Nuovi edifici
 - Recupero funzionale edificio esistente
 - Aree verdi

P G T

Plano di **G**overno del **T**erritorio

GOVERNAMENTO UFFICIO PGT
ARCH. SORDO CANGIARDI

TEAM DI PROGETTAZIONE
ARCH. SORDO CANGIARDI
ARCH. MARICA DELLA MESA
ARCH. NATALIA DUBBIANCHI

CONSIGLIA SCIENTIFICA
PROF. ARCH. BRUNO GARBELLI

CONSIGLIA ARCHITETTICA
PROF. ARCH. AURELIO CASOTTI

UFFICIO PGT
ARCH. GIULIO FERRARI
ARCH. ALESSANDRO SARTORI
DOTT. SORGI LUPPINI
DOTT. ANDREA CALZANI
DOTT. RAFFAELI NICOLAI
DOTT. LARA ZANGA
ING. DOTT. GIULIA CAVIARI

CONSIGLIA APPTI AMBIENTALI, PAESISTICI E VAS
ARCH. MARCOBERTA FORNARI

CONSIGLIA APPTI GEOLOGICI E INGEGNERIA
DOTT. ING. RENZO CALABRELLI
DOTT. ING. MICHELE CANTONI

CONSIGLIA APPTI LEGALI
AVV. PORTINARO PAVAN
AVV. PASCALONDI

ING. COSTANTINO NICOMARCO BERNARDINI

Modificato e approvato in consiglio di ufficio con deliberazione numero 107/11 - 17/04/2011, 12/05/11 e 14/05/11
APPROVATO DAL C.C. n. 9 del 09/05/2010 (Prov. del n. 444/2010/1011)
APPROVATO DAL C.C. n. 10 del 04/05/2011 (Prov. del n. 444/2011/011)
APPROVATO DAL C.C. n. 38 del 25/05/2011 (Prov. del n. 444/2011/011)
Pubblicato sul Bollettino Ufficiale Regione Lombardia il 28/05/2011/0111

COMUNE DI BERGAMO

AREA FUNZIONALE DEL TERRITORIO
LINEE DI PIANIFICAZIONE URBANISTICA
UFFICIO PIANO DI GOVERNO DEL TERRITORIO

AGGIORNATO AL 21.09.2011

PIANO DEI SERVIZI

ALLEGATO
PIANO URBANO GENERALE DEI SERVIZI DEL SOTTOSUOLO

PS D2 INQUADRAMENTO GENERALE
INTERVENTI DI PROGETTO

FOLGIO UNICO

0 100 200 400 600 800 1000 scala 1:10000

Pianificazione e corsi di A2A S.p.A.