
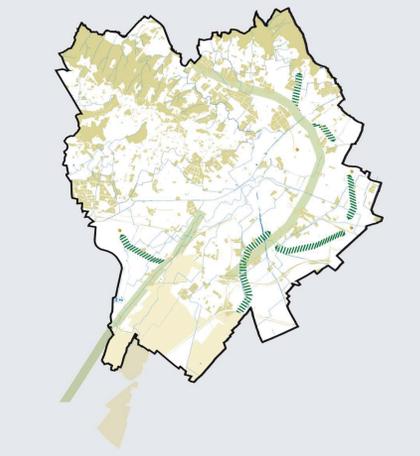
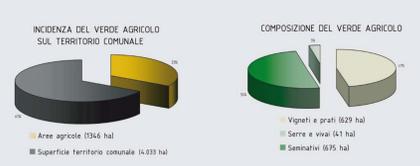
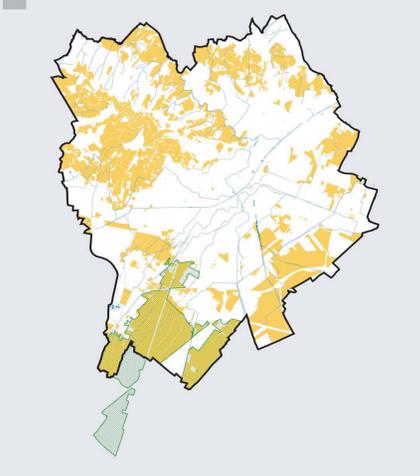
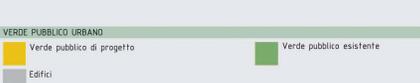
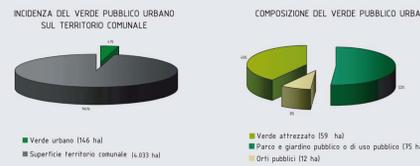



SISTEMA AMBIENTALE

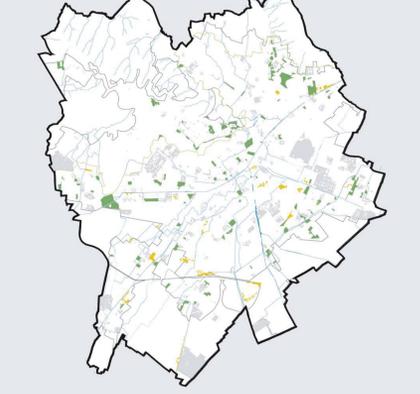

SISTEMA DEL VERDE PUBBLICO URBANO

SISTEMA DELLE AREE AGRICOLE

SISTEMA DELLE CONNESSIONI ECOLOGICHE

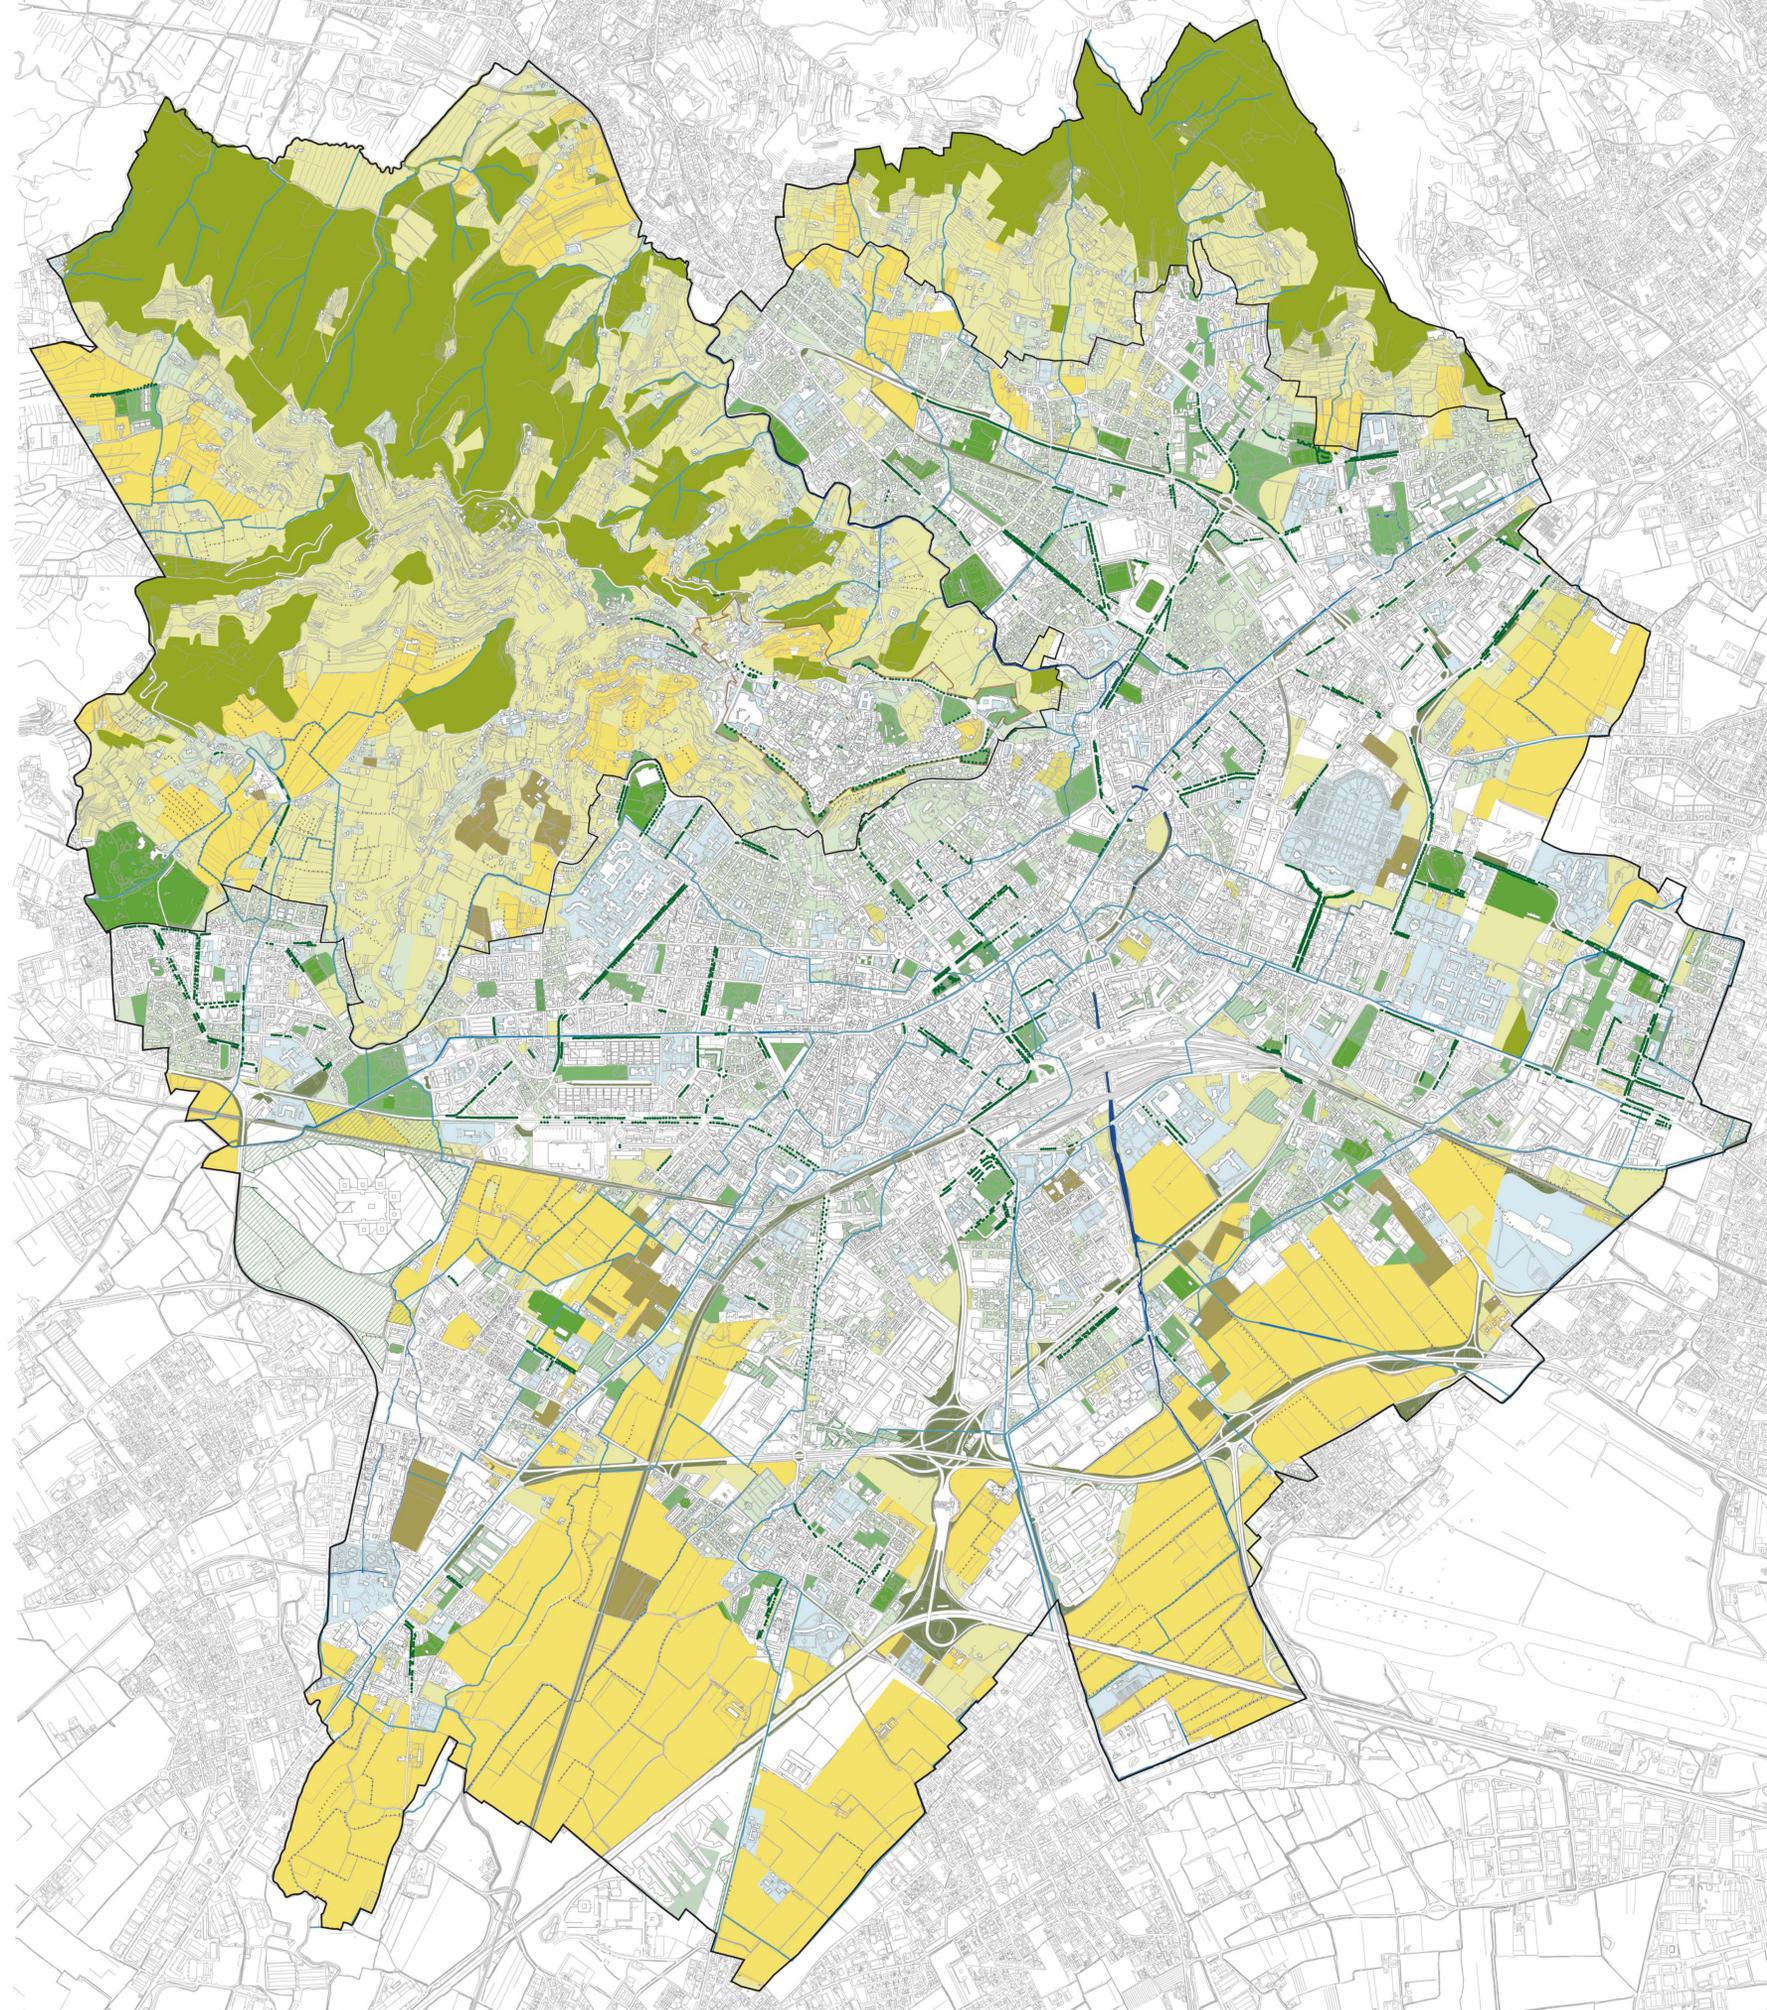

SISTEMA DEL VERDE URBANO E DEI SERVIZI

- Parchi e giardini pubblici o di uso pubblico**
 - Includono, da un lato, i parchi territoriali, corrispondenti agli spazi di Città' Alta, ai giardini di S. Agostino, ai giardini del Castello di S. Vigilio e i parchi urbani localizzati, così come classificati e individuati dal Piano dei Servizi, dall'altro il giardino pubblico e le aree destinate ad attrezzature destinate alla sosta e ai giochi che il Piano dei Servizi ha individuato all'interno degli ambiti residenziali.
- Verde attrezzato per il gioco e lo sport**
 - Comprende la struttura sportiva e scala urbana e a scala di quartiere rilevate dal Piano dei Servizi, che individua come aree verdi attrezzate per il gioco quelle aree, sia pubbliche che private, che presentano attrezzature non coperte di piccola-media dimensione la cui capacità' fruitiva a livello di quartiere (per esempio i campi sportivi di pertinenza degli ortofili). Le aree verdi attrezzate per lo sport comprendono anche gli spalti sportivi come per esempio lo Stadio, il Palazzetto dello Sport e le piscine filateliche.
- Orti urbani**
 - Rappresentano le aree coltivate ad orti come evidenziate dalla lettura dell'ortofoto s/a emesse nel corso dei rilievi condotti per la redazione degli elaborati del quadro conoscitivo; risultano prevalentemente collocate nei pressi delle mura venete e nelle adiacenze delle casine rurali.
- Verde pubblico di progetto relativo agli ambiti di trasformazione**
 - Comprende le aree pubbliche, denominate giardini e parchi negli ambiti di trasformazione, per le quali il progetto di suolo prevede la copertura a prato e hedges/arbusti erbacei.
- Ambiti di pertinenza dei servizi**
 - Rappresentano gli ambiti appartenenti all'area di pertinenza dei servizi così come individuati e classificati dal Piano dei Servizi.

SISTEMA AGRICOLO

- Seminativi**
 - Rappresentano le aree agricole che presentano seminativi irrigui, la cui matrice è caratterizzata da un sistema idrico artificiale e naturale, localizzabili nella parte sud della città' e dai seminativi non irrigui, prevalentemente concentrati all'interno del perimetro del Parco dei Colli.
- Ambiti caratterizzati da prati erborei, prati permanenti e frutteti**
 - Rappresentano gli ambiti che, in base alla lettura dell'ortofoto s/a ai rilievi condotti per la redazione degli elaborati del quadro conoscitivo, presentano caratteri di struttura agricola inclinata alle aree adibite a frutteti e quelle di connessione fra il bosco e il seminativo, i prati erborei e i prati permanenti.
- Serre e vivai**
 - Rappresentano le aree che, in base alla lettura dell'ortofoto s/a ai rilievi condotti per la redazione degli elaborati del quadro conoscitivo, sono state individuate come destinate ad attività' agricole, legate alla presenza di serre s/a o vivai.

SISTEMA ECOLOGICO - AMBIENTALE

- Bosco**
 - Comprende gli ambiti boscosi così come individuati dalla lettura dell'ortofoto.
- Verde di pertinenza residenziale e parchi storici di rilevanza ambientale**
 - Comprende gli ambiti di pertinenza residenziale, la cui pertinenza è presentata caratteristiche di rilevanza ambientale in quanto giardini e parchi vicini a aree verdi di pregio (Parco dei Colli).
- Verde di progetto relativo agli ambiti di trasformazione**
 - Comprende le aree private negli ambiti di trasformazione in cui si prevede come progetto di suolo la copertura a prato e hedges/arbusti erbacei.
- Verde di rispetto**
 - È costituito dall'insieme delle fasce di rispetto stradale localizzate sia lungo le principali vie di comunicazione sia lungo le strade comunali secondarie, così come rilevate dalla lettura dell'ortofoto s/a ai rilievi condotti per la redazione degli elaborati del quadro conoscitivo.
- Filari arborei**
 - Rappresentano tutti i filari rilevati dalla lettura dell'ortofoto, costituiscono la matrice lineare dell'ambito agricolo e rappresentano importanti elementi di connessione ecologica per il sistema ambientale urbano e territoriale.
- Viali alberati**
 - Rappresentano tutti gli alberi rilevati nel corso di un recente sopralluogo condotto a cura della Divisione Opere del Verde del Comune di Bergamo, con lo scopo di classificare le diverse essenze e cartografare puntualmente le presenze arboree localizzate lungo le strade principali e secondarie dell'ambito comunale.
- Torrente Morla**

REFERIMENTI TERRITORIALI

- Confine comunale
- Perimetro Parco dei Colli
- Città' Alta (Mura venete)

FONTE

- (1) Comune di Bergamo - Direzione Territorio e Ambiente - Unità' Progetti Sociali - Piano dei Servizi - aggiornamento gennaio 2007
- (2) Comune di Bergamo - Elaborazione SIT - Piano Regolatore Generale vigente (PRG) - aggiornamento 2009
- (3) Comune di Bergamo - Elaborazione SIT - Vici di Interesse Nazionale - aggiornamento febbraio 2003
- (4) Comune di Bergamo - Direzione Territorio e Ambiente - Divisione Pianificazione Urbanistica Generale - aggiornamento settembre 2006
- (5) Studio di Febbraio/Parco Agricolo Sud - luglio 2006
- (6) Comune di Bergamo - Direzione Lavori Pubblici - Divisione Opere del Verde - aggiornamento novembre 2006
- (7) Comune di Bergamo - Direzione Lavori Pubblici - Divisione Servizi a Rete e Utilità' - aggiornamento gennaio 2006

BASE CARTOGRAFICA

La presente tavola, elaborata a cura dell'Ufficio PGT, utilizza come base cartografica di riferimento la Carta Tecnica Comunale (CTC) in formato vettoriale - data del voto novembre 1993, integrata con il Catasto Terreni e Fabbricati (ultimo aggiornamento settembre 2006) e con gli ambiti di recente trasformazione approvati a cura della Direzione Urbanistica Generale del Comune di Bergamo in occasione del Documento di Inquadramento del PRG di approvazione novembre 2006.

PT **COMUNE DI BERGAMO**

Ufficio di Governo del Territorio

AREA POLITICA DEL TERRITORIO
AREA TECNICA DEL TERRITORIO
UFFICIO PIANO DI GOVERNO DEL TERRITORIO

COORDINAMENTO UFFICIO PGT
 DIR. AREA POLITICA
 DIR. AREA TECNICA

TRAMITAZIONE
 AREA POLITICA
 AREA TECNICA

CONSULENZA CIVILTARIA
 PROF. ARCH. SERIO GARELLI

CONSULENZA ARCHITETTICA
 PROF. ARCH. ANGELO GAZZINI

UFFICIO PGT
 DIR. AREA POLITICA
 DIR. AREA TECNICA
 DIR. AREA POLITICA
 DIR. AREA TECNICA
 DIR. AREA POLITICA
 DIR. AREA TECNICA

CONSULENZA ASPETTI AMBIENTALI, PAESISTICI E VAS
 ARCH. BERGAMICA - TORINO

CONSULENZA ASPETTI GEOLOGICI E IDROLOGICI
 DOTT. G. BENTONIA GARELLI
 DOTT. G. MARCONI GARELLI

CONSULENZA ASPETTI LEGALI
 AVV. FORZATI PIROGO
 AVV. PAVI GAZZINI

SET (SISTEMA INFORMATICO TERRITORIALE)

AGGIORNATO AL 21.09.2011

QUADRO CONOSCITIVO

QC5 **SISTEMA AMBIENTALE A SCALA URBANA**

scala 1:10.000
 Datazione cartografia: Ufficio PGT