


SEMIOLOGIA ANTROPICA E NATURALE

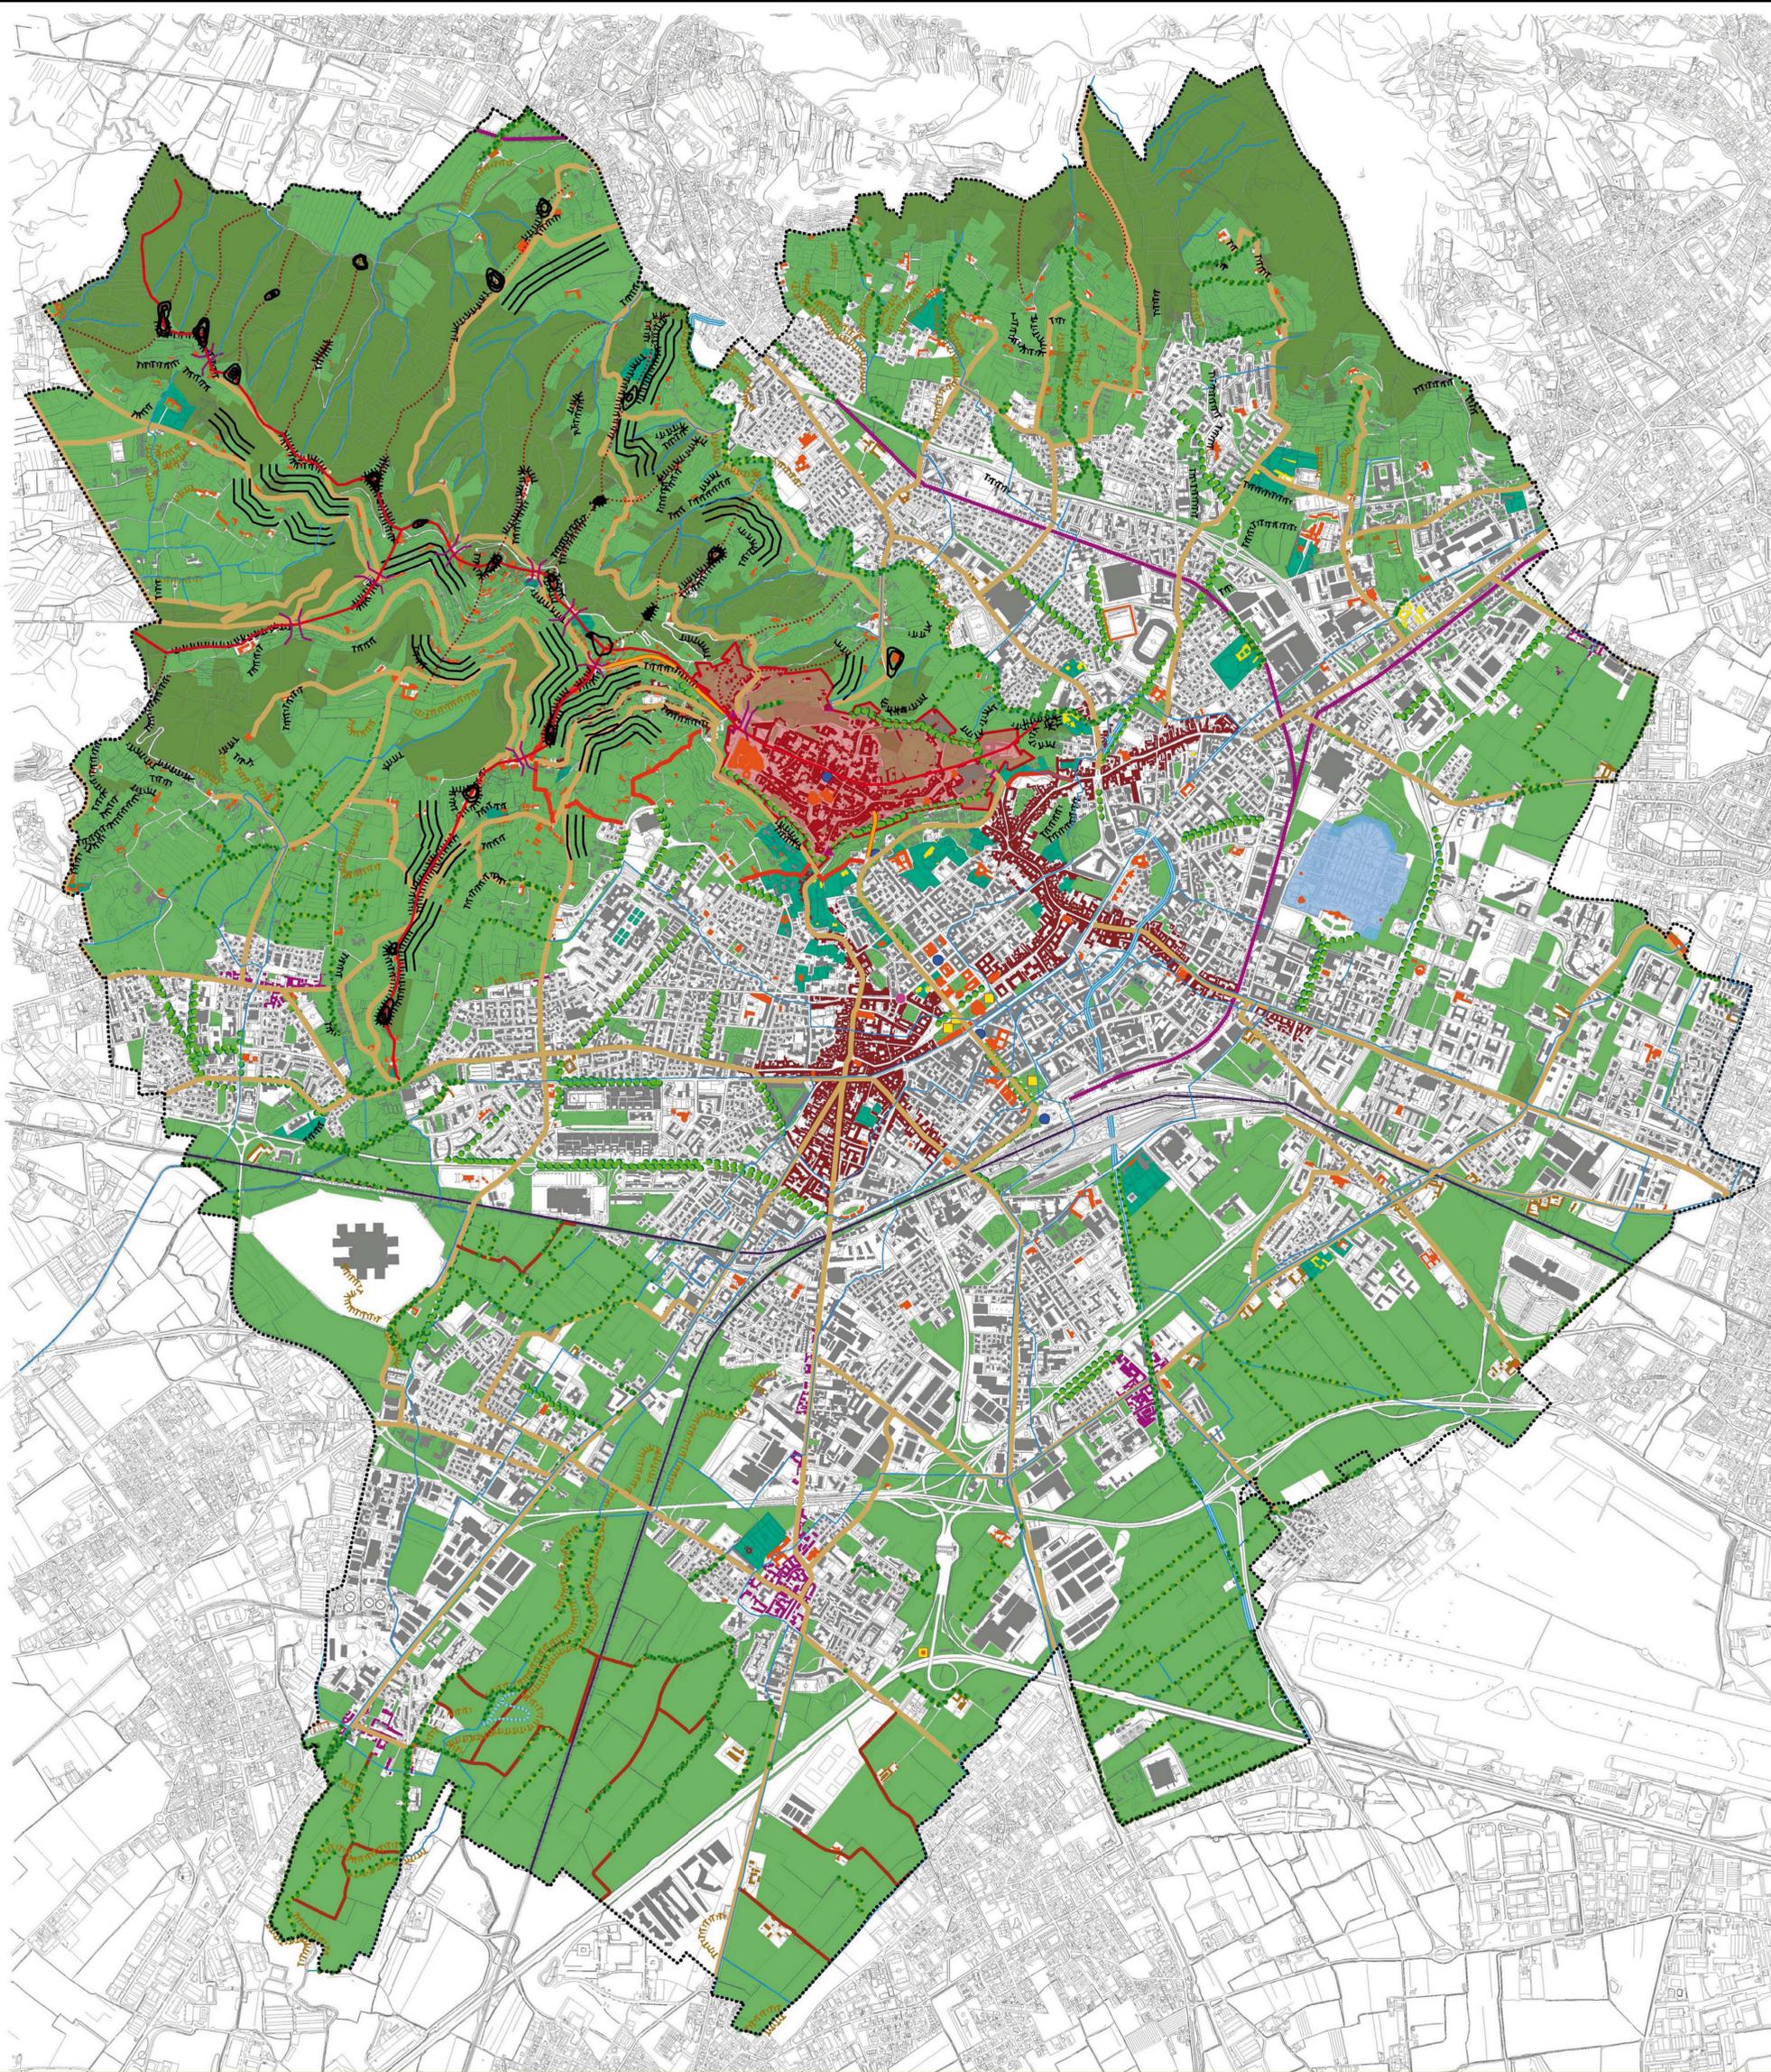

CARATTERI DELLA SEMIOLOGIA ANTROPICA

	Mura di Città Alta		Fontane
	Città Alta		Monumenti
	Tessuto storico di Città Alta		Porte
	Tessuto dei borghi storici		Statue
	Tessuto dei borghi periferici		Ferrovia
	Nuclii rurali di rilievo		Tracciato della ferrovia storica
	Ville e palazzi storici		Funicolare
	Edifici isolati di interesse storico		Percorsi storici
	Cimitero monumentale		Percorsi pedonali
	Edificato recente		Percorsi campestri
	Verdi di pregio		Viali alberati

CARATTERI DELLA SEMIOLOGIA NATURALE O SINANTROPICA

	Filari e siepi arborate		Terrazzamenti
	Torrente Morta		Paleovalico
	Reticolo idrografico principale		Scarpata di erosione fluviale antica
	Cima		Scarpata morfologica
	Crinale principale		Superficie con copertura vegetale
	Crinale secondario		Ambiti della tradizione - produzione agraria
	Sella		
	Confine amministrativo		

SOURCE
 La presente tavola utilizza come base cartografica di riferimento la Carta Tecnica Comunale (CTC) in formato vettoriale - data del voto novembre 1993, integrata con il Catasto Terreni e Fabbricati (ultimo aggiornamento settembre 2006) e con gli ambiti di recente trasformazione approntati a cura della Divisione Pianificazione Urbanistica Generale del Comune di Bergamo in occasione della redazione del Documento di Inquadramento del PR (data approvazione novembre 2006).

P G T
 Piano di Governo del Territorio

GOVERNAMENTO UFFICIO PGT
 ARCH. GIORGIO CAVALDAS

TEAM DI PROGETTAZIONE
 ARCH. GIORGIO CAVALDAS
 ARCH. GIANLUIGI CASALINCA
 ARCH. MARINA ZAMBACCHI

RESPONSABILE SCIENTIFICO
 PROF. ARCH. BRUNO GABRIELLI

CONSIGLIERA ARCHITETTURA
 PROF. ARCH. AURELIO GALATEI

UFFICIO PGT
 ARCH. SILVIA FERRARI
 ARCH. ALESSANDRO SANTORO
 DOT. ANTONIO BRINNI
 DOT. ANTONIO CALABRO
 DOT. MARCO PINOZZELLI
 DOT. LARA ZANGA
 DR. SILVIA CAVENI

CONSIGLIERA SPETT. AMBIENTALE PROGETTO URB.
 ARCH. MARGHERITA FIORINA

CONSIGLIERA SPETT. AMBIENTALE PROGETTO E INGEGNERIA
 DOT. SOFIA RENZI CALABRELLI
 DOT. SOFIA MESSERLETTORI

CONSIGLIERA SPETT. LEGAL
 AVV. FORTUNATO TOSCANI
 AVV. PIRO ROSSINI
 DT (SISTEMA INFORMATICO TERRITORIALE)

Modellato e approvato con atto di delibera con consultazione pubblica (art. 11 - 14 del d.lgs. L. 150 del 6/3/01)
 APPROVATO DAL C.C. N. 18 DEL 20/09/2011 (PRG) DAL 24/09/2011
 APPROVATO DAL C.C. N. 18 DEL 20/09/2011 (PRG) DAL 24/09/2011
 APPROVATO DAL C.C. N. 18 DEL 20/09/2011 (PRG) DAL 24/09/2011
 Pubblicato in Bollettino Ufficiale Regione Lombardia n. 38 del 21/09/2011

COMUNE DI BERGAMO

AREA PROGETTO DI TERRITORIO
 DIREZIONE PIANIFICAZIONE URBANISTICA
 UFFICIO PIANO DI GOVERNO DEL TERRITORIO

AGGIORNATO AL 21.09.2011

STUDI DI SETTORE

STUDIO PAESISTICO DI DETTAGLIO
 (ai sensi dell'art. 50 del PTCP)

SP2
 SEMIOLOGIA ANTROPICA E NATURALE

scala 1:10.000

Elaborazioni cartografiche: Ufficio PGT