


# TUTELA E VALORIZZAZIONE DEL PAESAGGIO

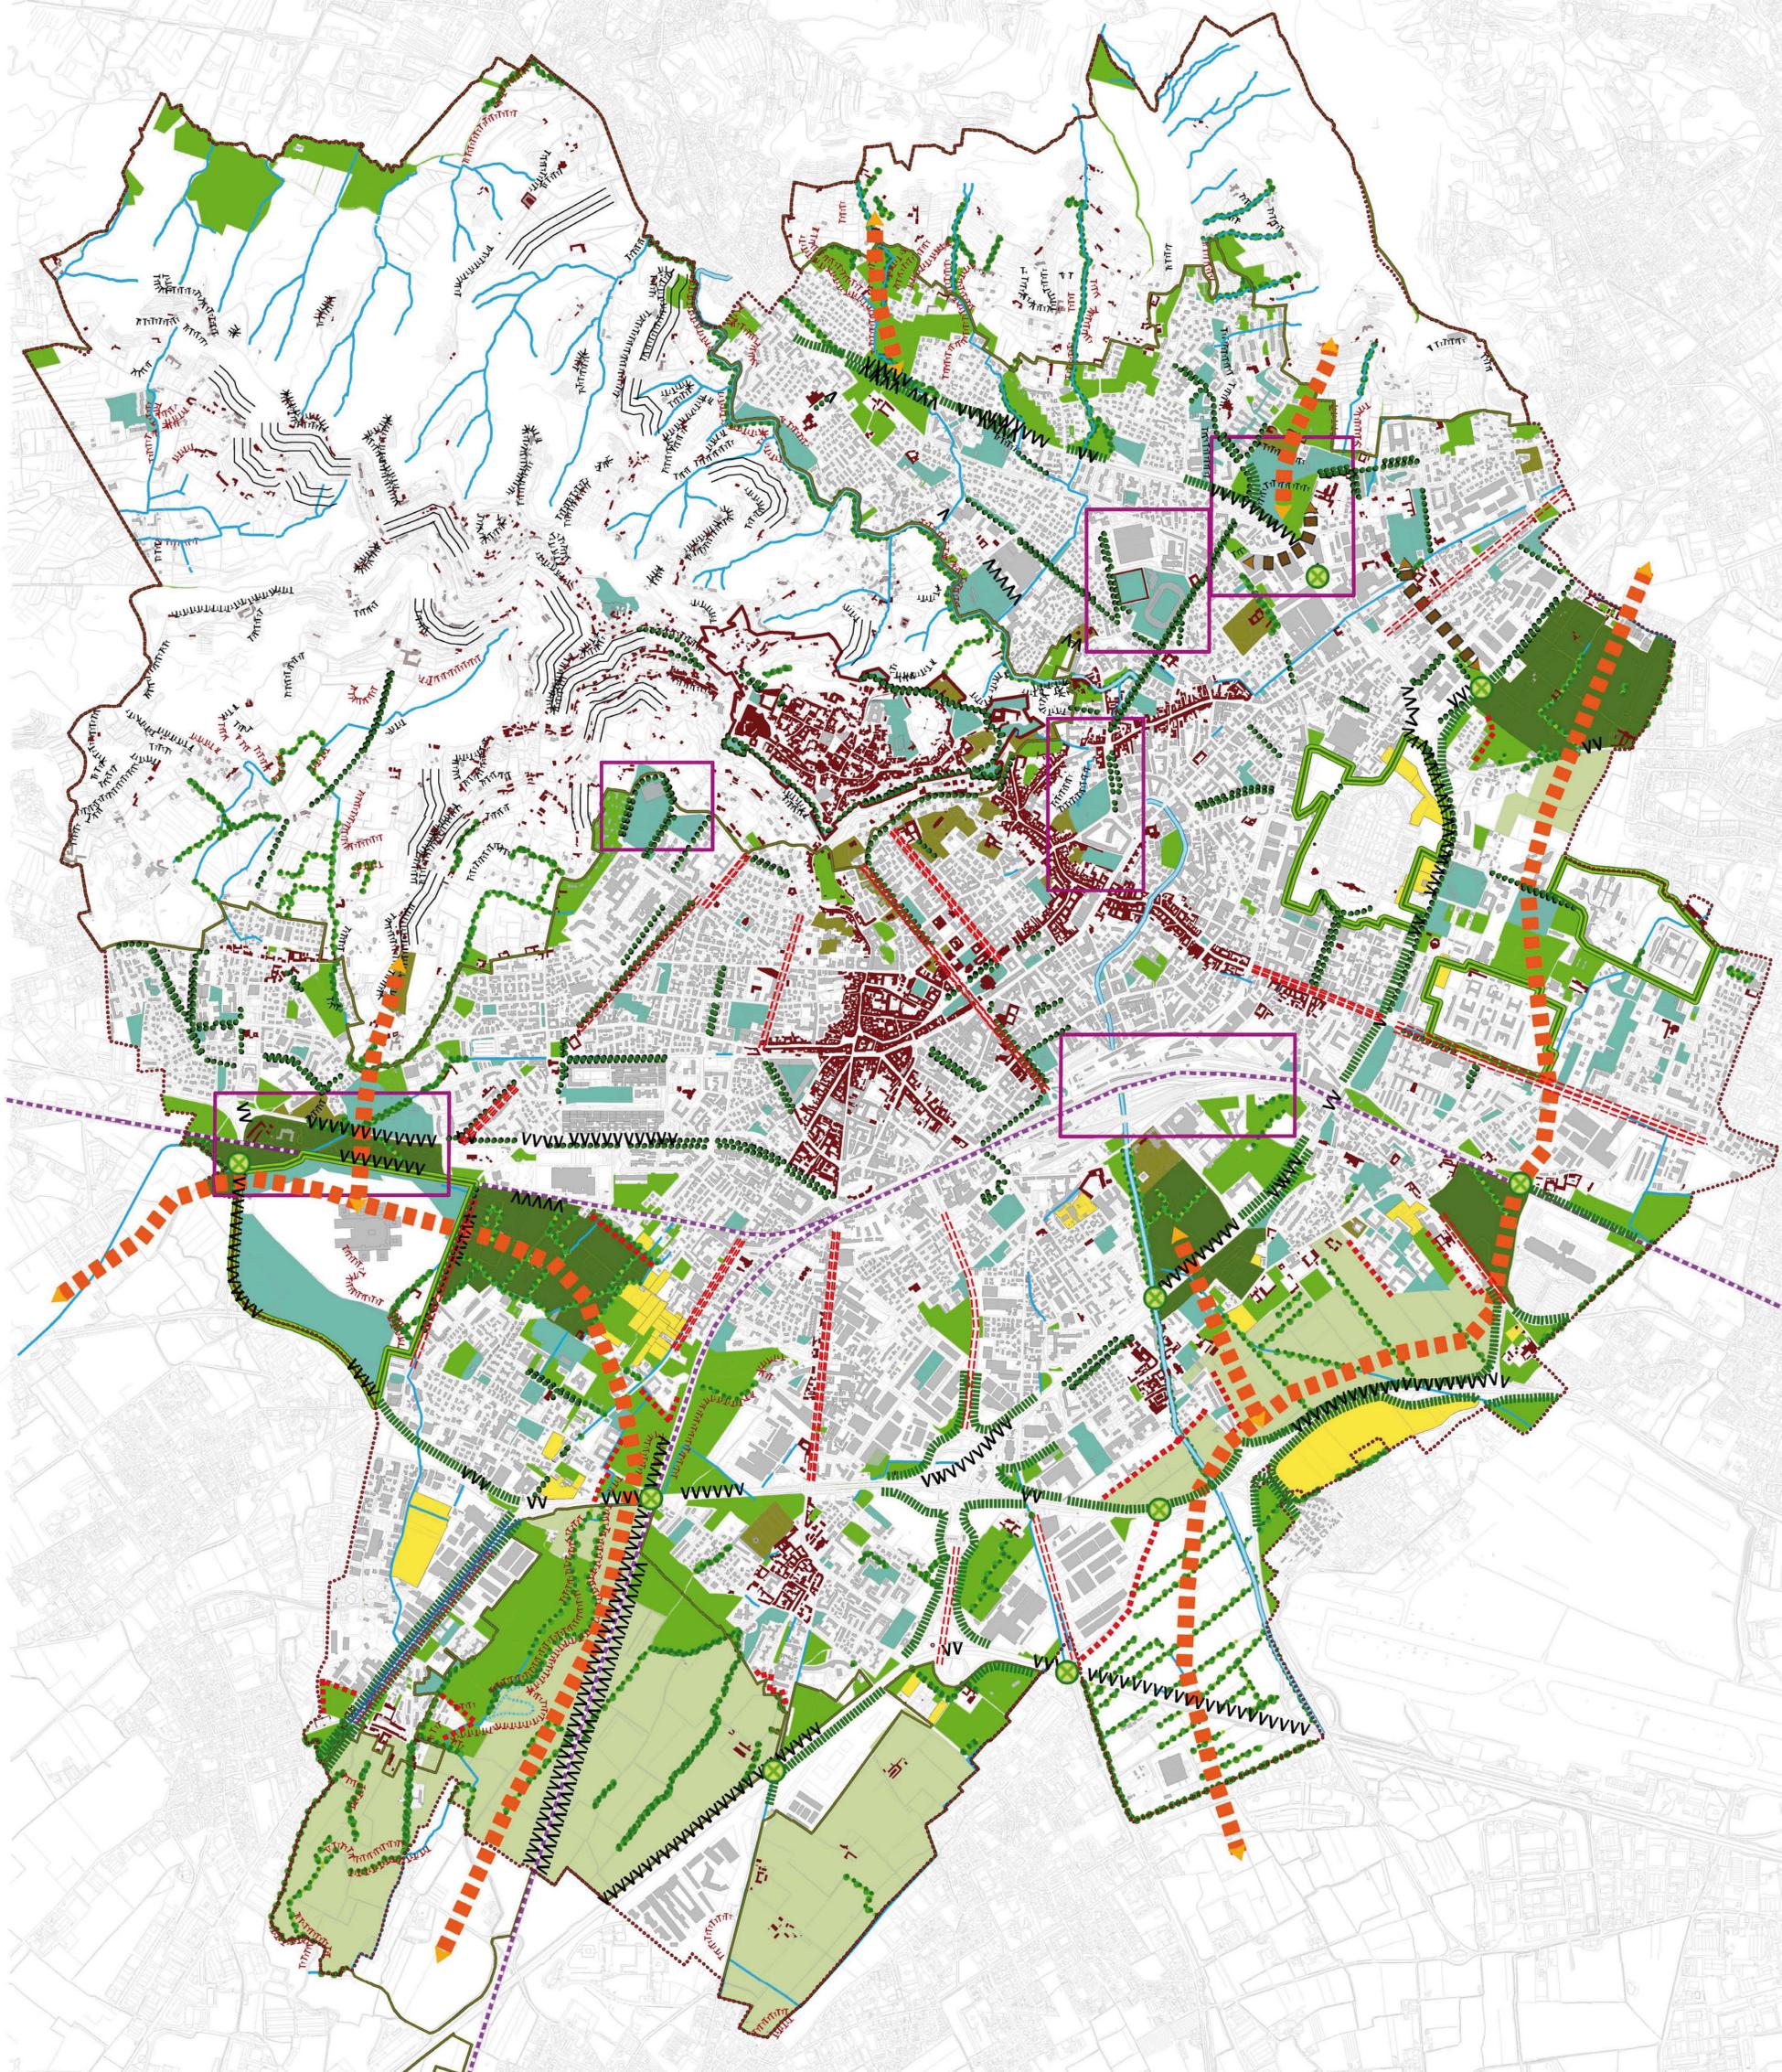

- SISTEMA DELLA RETE ECOLOGICA A VALENZA PAESISTICO AMBIENTALE**
- Nodo funzionale (Parco dei Colli)
  - PLUS Parco Agricolo
  - Corridoi strategici di connessione e penetrazione ecologica
- SISTEMA PAESISTICO AMBIENTALE DA RIQUALIFICARE E VALORIZZARE**
- Ambiti di valore strategico a vocazione pubblica
  - Aree libere di relazione con il tessuto urbano da salvaguardare e/o riqualificare
  - fasce di protezione dei ricettori sensibili
  - fasce di mitigazione lungo le arterie stradali
  - Fasce di riqualificazione dei fronti urbani
  - Asse di penetrazione da riqualificare
  - Connessione urbana
  - Attraversamenti delle principali barriere infrastrutturali
  - Corridoio visivo
- SISTEMA AGROAMBIENTALE**
- Spazi aperti di valore agroambientale
  - Aree agricole produttive
- ELEMENTI DEL PAESAGGIO DA SALVAGUARDARE**
- Centri e nuclei storici, edifici isolati di valore storico artistico
  - Terrazzamenti
  - Scarpata di erosione fluviale antica
  - Paleovalve
  - Scarpata morfologica
  - Reticolo idrografico principale
  - Torrenze Moria
  - Filari interpoderali
  - Viali alberati
  - Parchi e giardini pubblici, verde sportivo
  - Parchi e giardini di pregio
  - Principali visuali panoramiche
- ELEMENTI DELLA STRUTTURA URBANA**
- Ambiti urbani da riqualificare
  - Confine comunale
  - Ferrovia

**FONTE**  
 BASE CARTOGRAFICA:  
 La presente tavola è stata elaborata come base cartografica di riferimento la Carta Tecnica Comunale (CTC) in formato vettoriale - data del voto novembre 1993, integrata con il Catasto Terreni e Fabbricati (ultima aggiornamento settembre 2008) e con gli ambiti di recente trasformazione approvati a cura della Divisione Pianificazione Urbanistica Generale del Comune di Bergamo in occasione della redazione del Documento di Inquadramento del P.U. (data approvazione novembre 2008).

**P G T**  
 Piano di Governo del Territorio

COMUNE DI BERGAMO  
 AREA PAESISTICA DEL TERRITORIO  
 DIREZIONE INVIASCOLARE URBANISTICA  
 UFFICIO PIANO DI GOVERNO DEL TERRITORIO

GOVERNAMENTO UFFICIO PGT  
 ARCH. SANDRO CRIVELLO

TEAM DI PROGETTAZIONE  
 ARCH. SANDRO CRIVELLO  
 ARCH. GIULIA DELLA MIA  
 ARCH. ANTONIA ZAMBONINI

RESPONSABILE SCIENTIFICO  
 PROF. ARCH. GIANLUIGI GAZZONI

COORDINATORE ARCHITETTURA  
 PROF. ARCH. ANDREOLA GAZZONI

UFFICIO PGT  
 ARCH. ROSA PERIN  
 ARCH. ALESSANDRO GAVIOLI  
 DOTT. SANDRO ARPINI  
 DOTT. ANDREA CALZOLINI  
 DOTT. PAOLO PICCOLLO  
 DOTT. LARA ZANGA  
 ING. DOTT. SIMONA CAVIOLI

CONSIGLIERI ASSETTI AMBIENTALE E PAESISTICO E SAS  
 ARCH. MARGHERITA FERRARI

CONSIGLIERI ASSETTI GEOLOGICO E IDROLOGICO  
 DOTT. GEO. ROMEO CALZOLINI  
 DOTT. GEO. MASCARÒ ELLIOTTI

CONSIGLIERI ASSETTI LEGALI  
 AVV. FORNARIELO PASQUA  
 AVV. PIZZOLI SIMONE  
 SE (SISTEMA INFORMATIVO TERRITORIALE)

Modificato e approvato con atto di edilizia con competenza generale (art. 13 - 14 del D.L. n. 130 del 4/11/13)  
 APPROVATO DAL C.C. n. 14 del 26/06/2010 (Prag. Del. n. 144 del 24/07/2010)  
 APPROVATO DAL C.C. n. 14 del 26/06/2010 (Prag. Del. n. 144 del 24/07/2010)  
 APPROVATO DAL C.C. n. 14 del 26/06/2010 (Prag. Del. n. 144 del 24/07/2010)  
 Approvato in sostituzione (Decreto Regione Lombardia) del 08/04/2010 (D. 10/04/2010)

AGGIORNATO AL 21.09.2011

**STUDI DI SETTORE**

STUDIO PAESISTICO DI DETTAGLIO  
 (ai sensi dell'art. 50 del P.T.C.P.)

**SP6** INDICAZIONI PER LA TUTELA E LA VALORIZZAZIONE DEL PAESAGGIO

scala 1:10.000

Elaborazioni cartografiche: Ufficio PGT