




PROSPETTO SUD

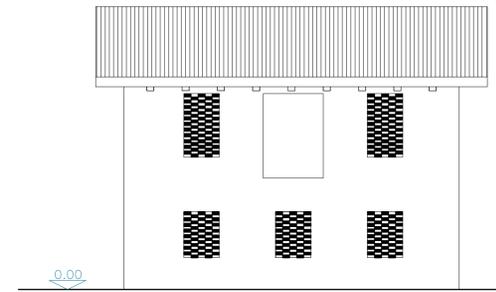


PROSPETTO OVEST

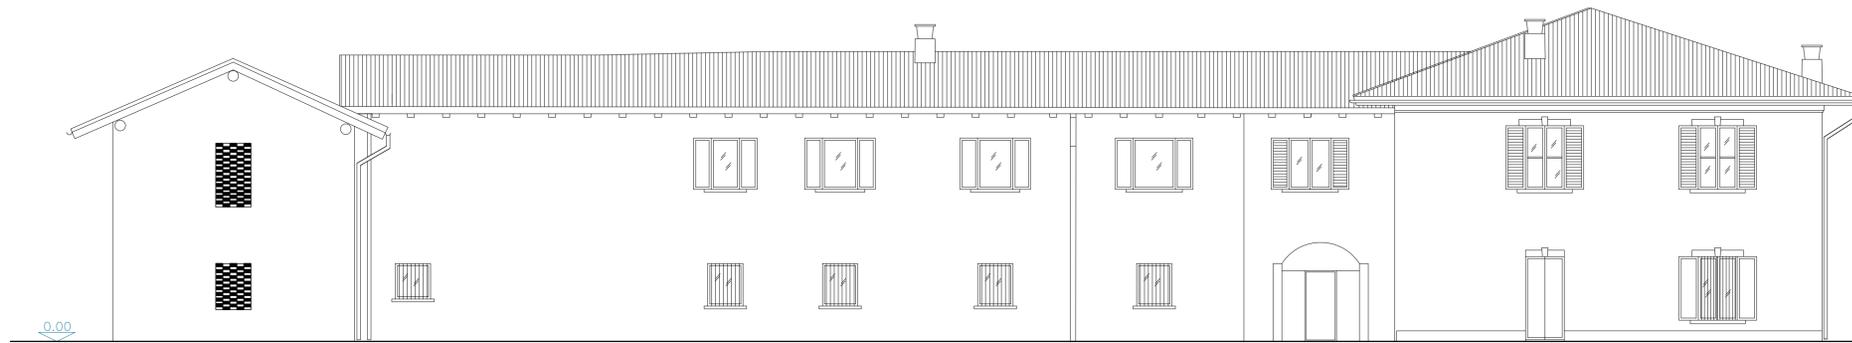


PROSPETTO NORD

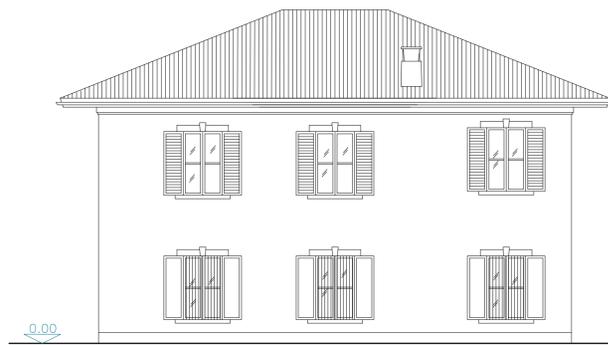


PROSPETTO EST

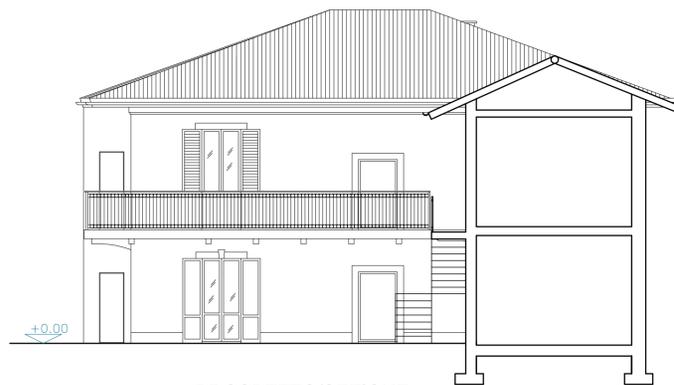


PROSPETTO/SEZIONE

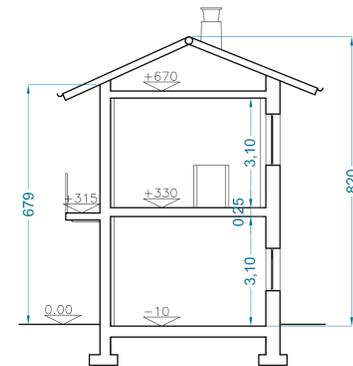


SEZIONE A-A

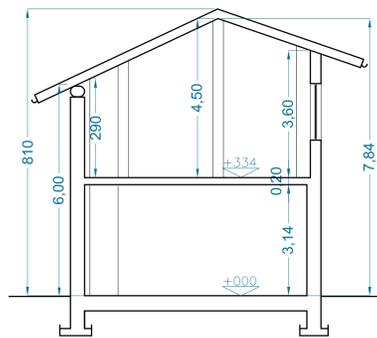

SEZIONE B-B

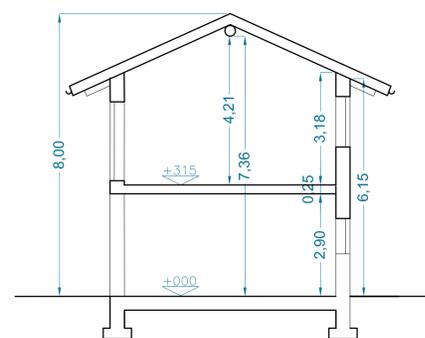

SEZIONE C-C

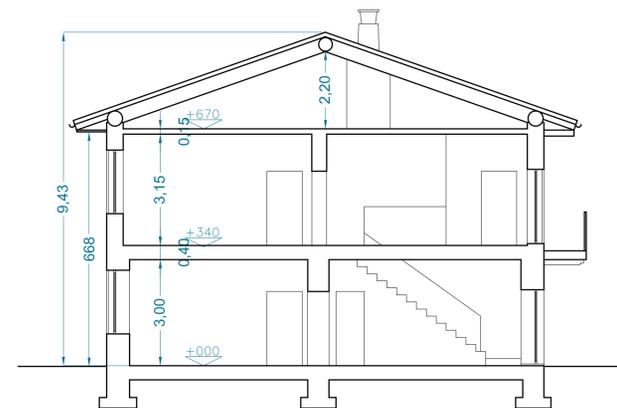

SEZIONE D-D



COMUNE DI BERGAMO

AREA POLITICHE DEL TERRITORIO
AREA LAVORI PUBBLICI



PIANO DI RECUPERO DI INIZIATIVA PUBBLICA IN VARIANTE AL PIANO DI GOVERNO DEL TERRITORIO

"Ca' Bruciata"
(ai sensi della legge 457/78)

Piano di Recupero	Rilievo e progetto	Data	Aggiornamento
Progettisti e collaboratori arch. Dario Tadè arch. Giorgio Cavagnis arch. Silvia Pergami arch. Natalia Fassl arch. Paola Fagnani dott. Andrea Caldiroli Ing. Serena Trussardi	dott. arch. Livio Milanese via Ghislanzoni, 16 - 24122 Bergamo dott. arch. Silvia Vitali via Francesco Nullo 38 - 24128 Bergamo studio Progetto Azimut via A. Manzoni 141 - Gazzaniga (BG)	febbraio 2013 Scala 1:100	Tavola n.
Stato di fatto Edificio A: prospetti e sezioni			03
Adozione	Approvazione	Pubblicazione	