





ESTRATTO P.g.t. - tavola PR6a "assetto urbanistico generale"

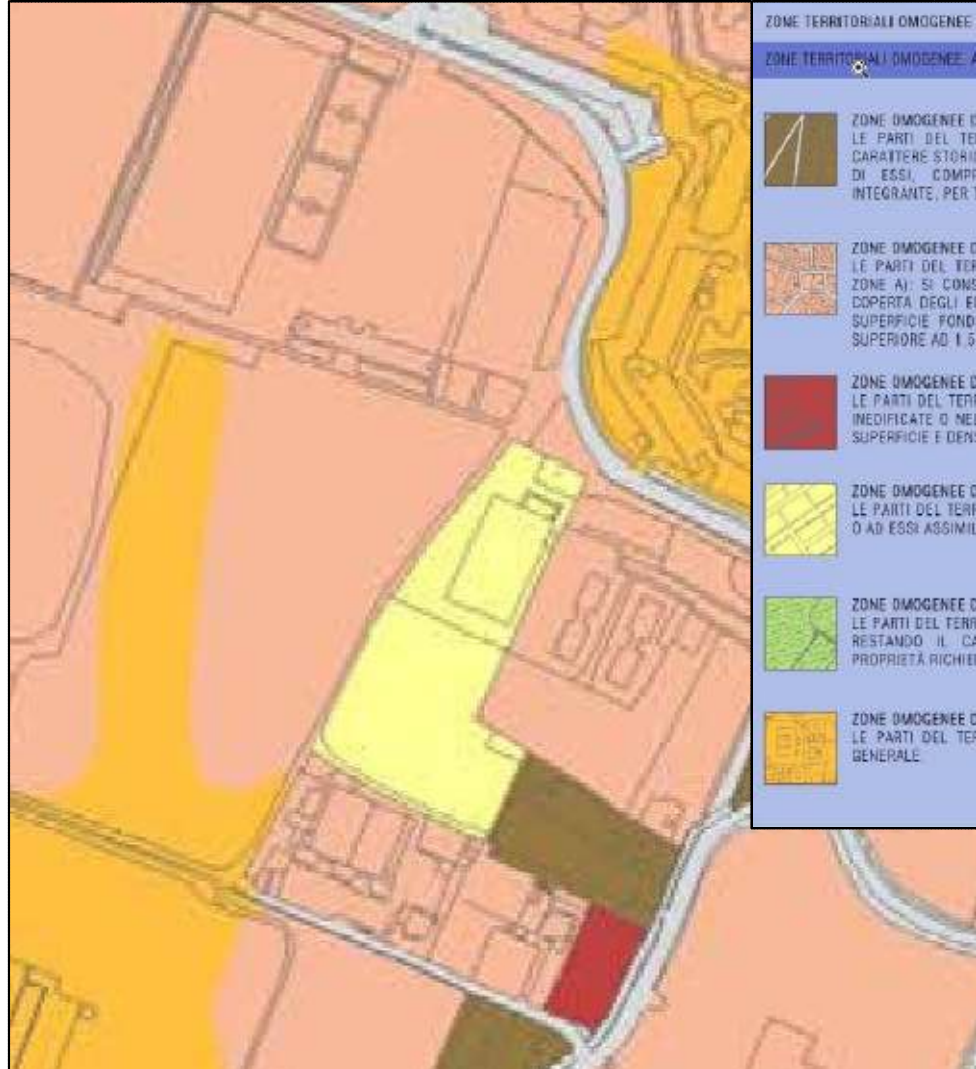


ESTRATTO P.g.t. - tavola PR9 "zone territoriali omogenee - DM 1444/68"



ESTRATTO P.g.t. - Piano delle Regole - PR0b - Scheda Ne 11*

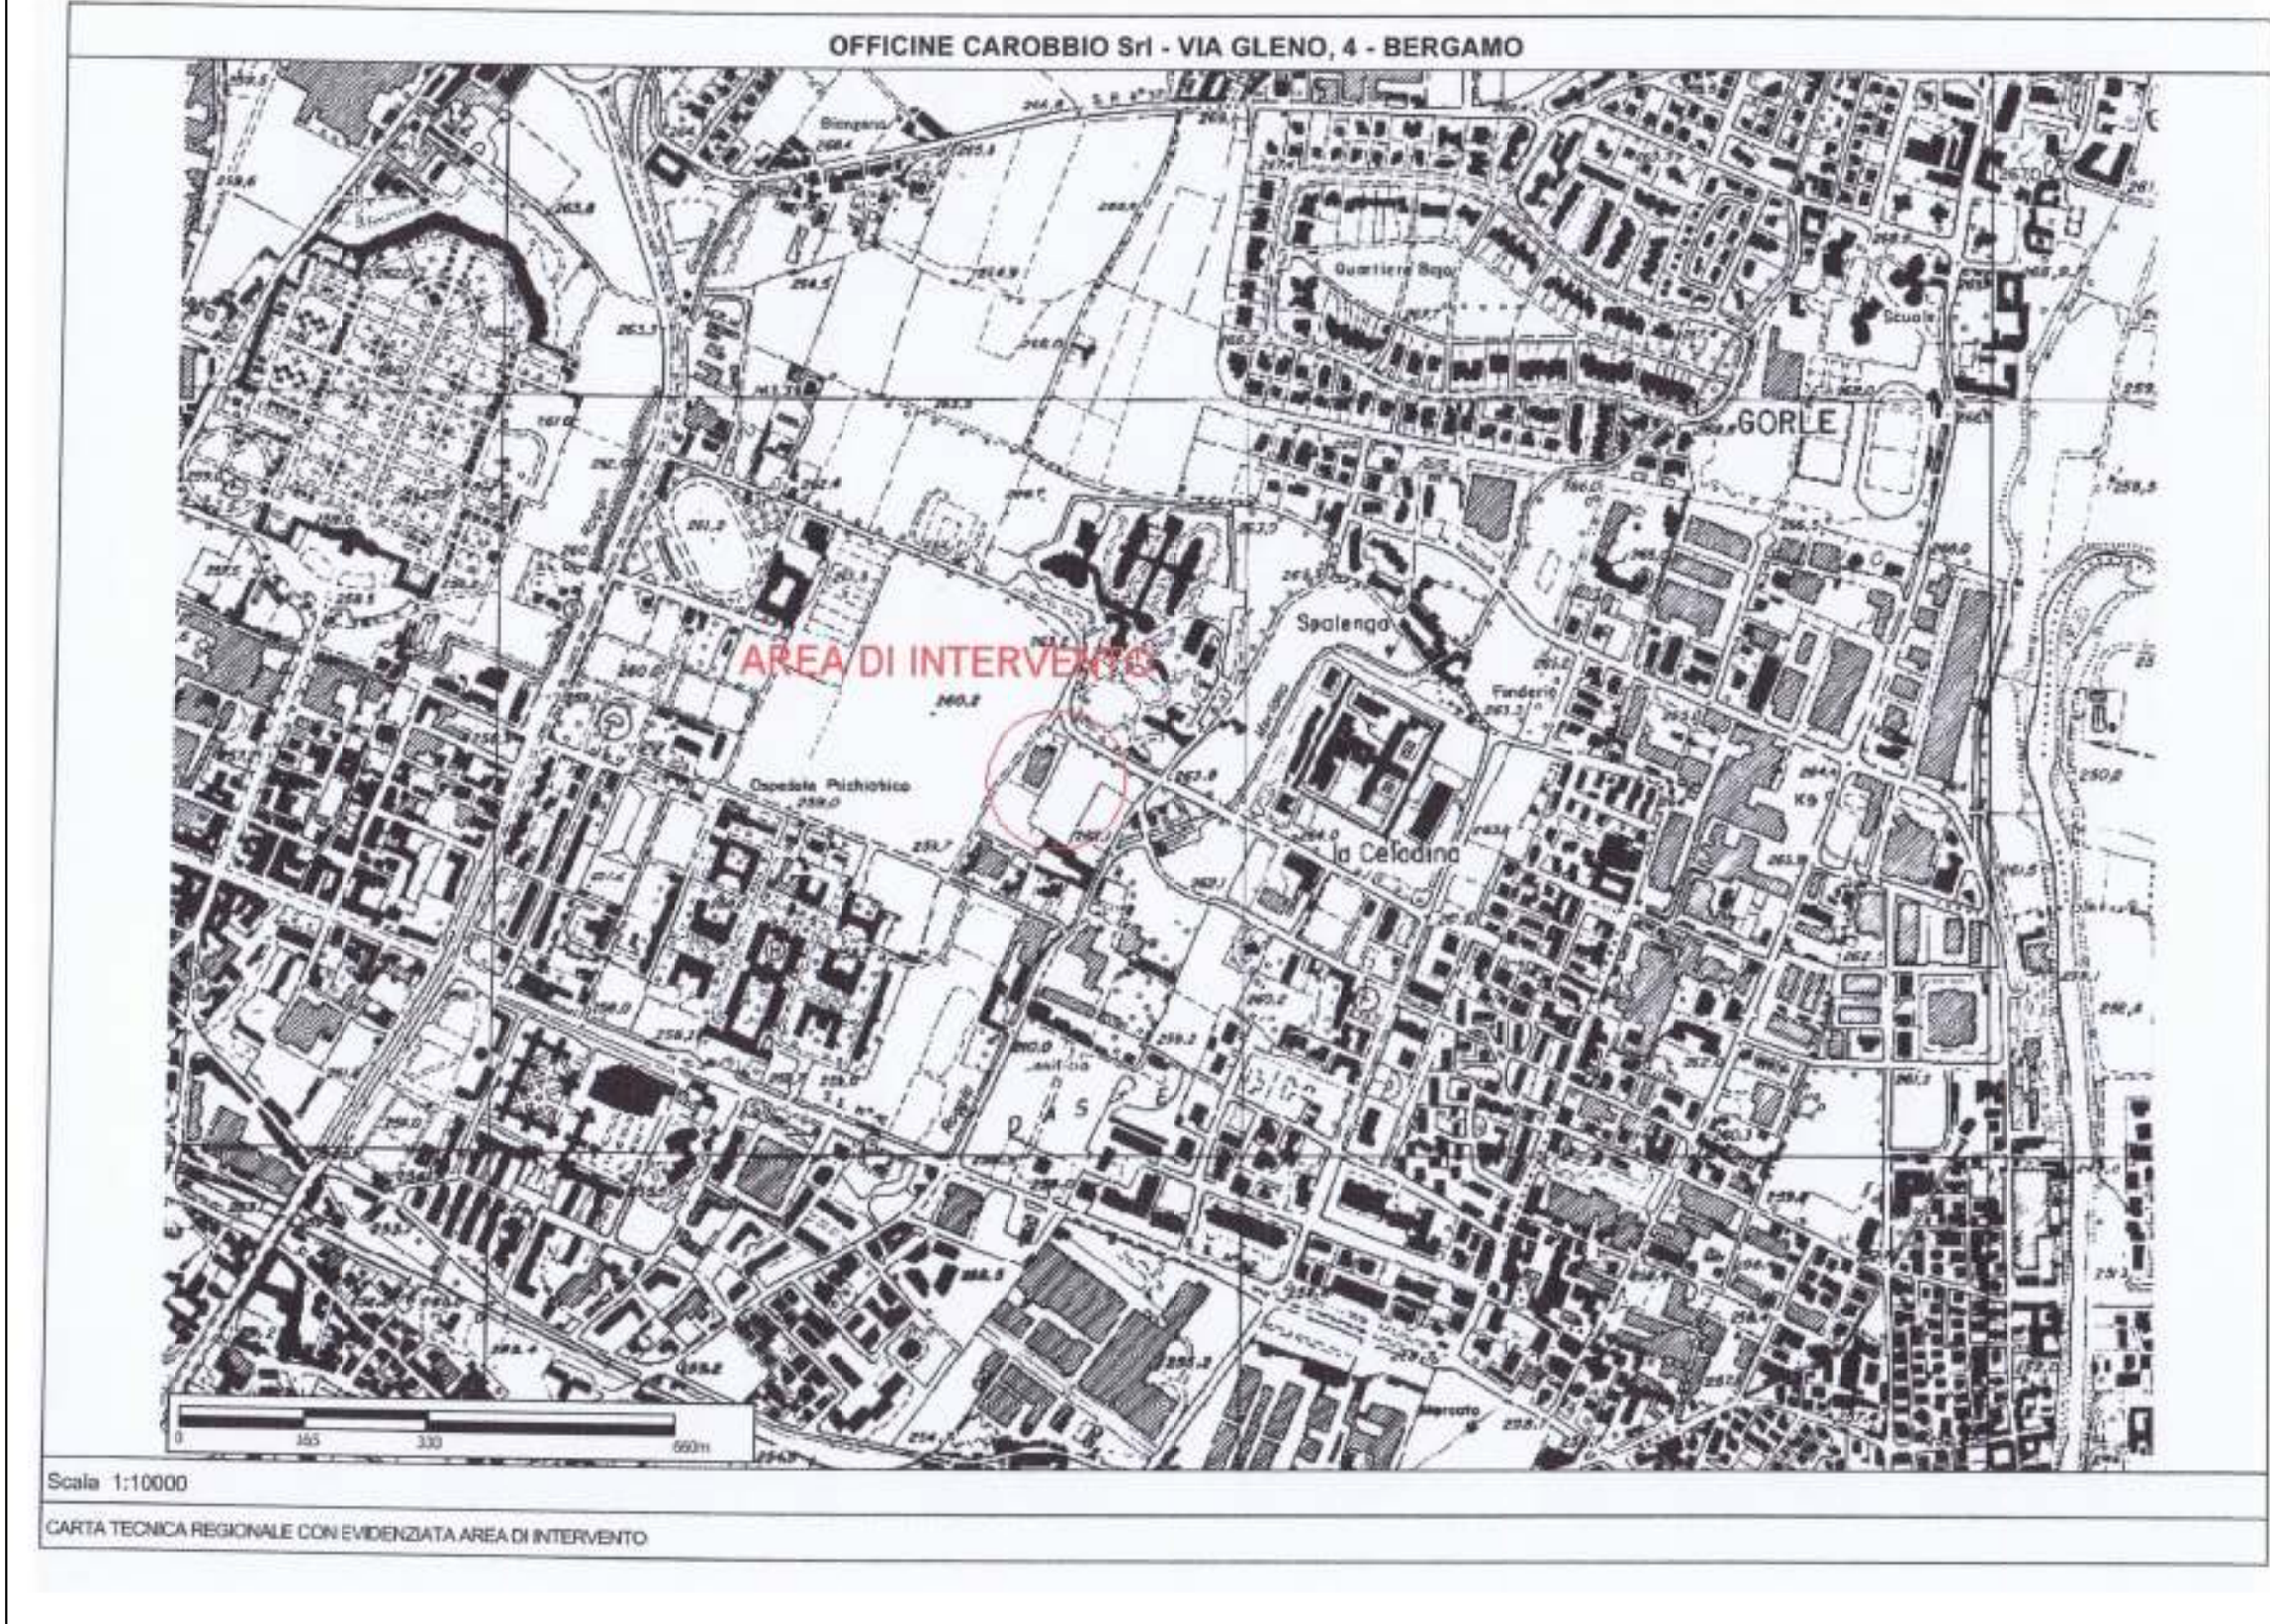


ESTRATTO P.g.t. - tavola PS4 "sistema della mobilità sostenibile"

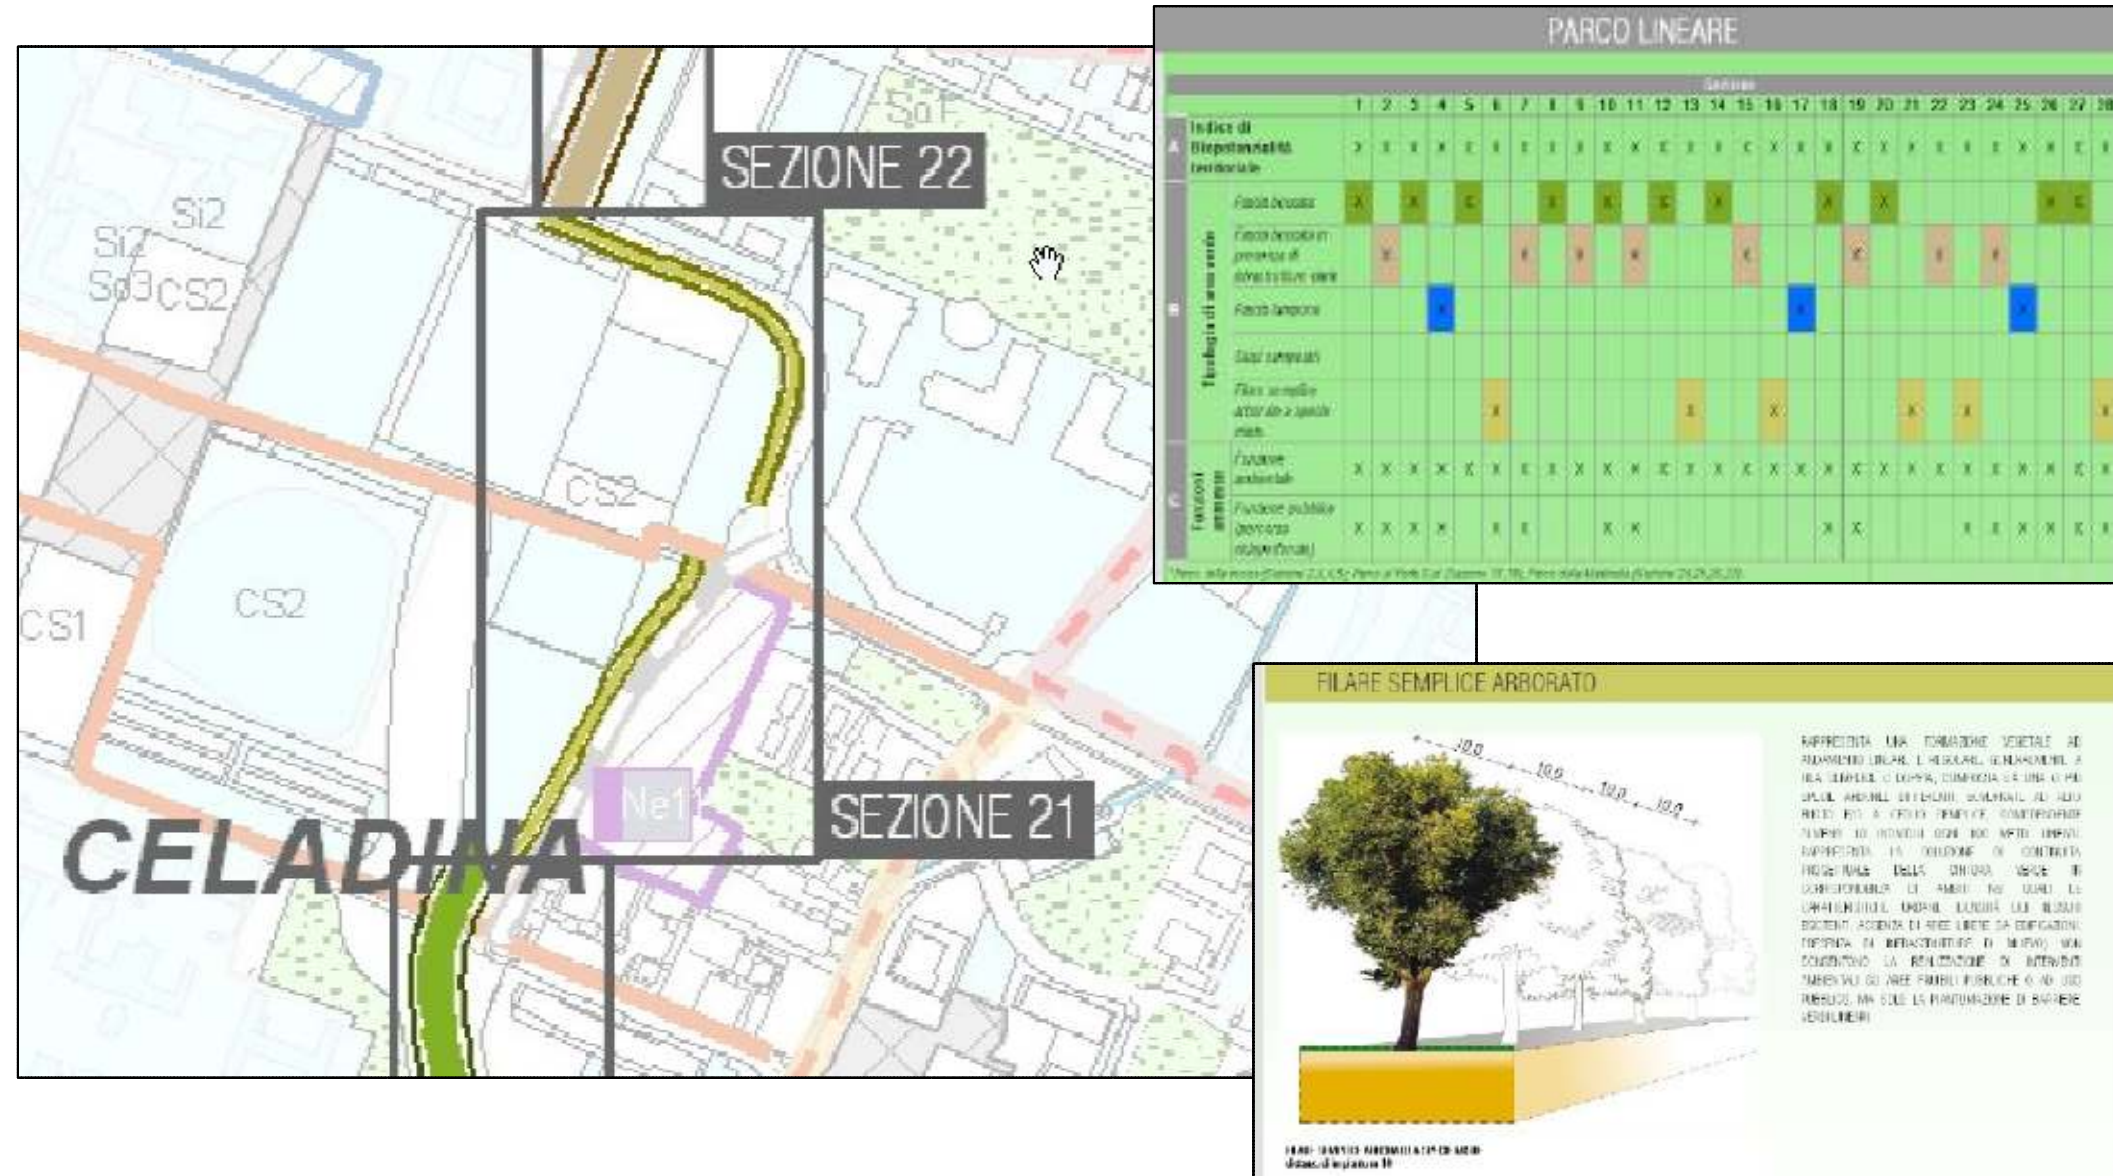


ESTRATTO P.g.t. - tavola P.3.10



ESTRATTO P.g.t. - tavola DP3 "quadro di sintesi ambiti strategici"

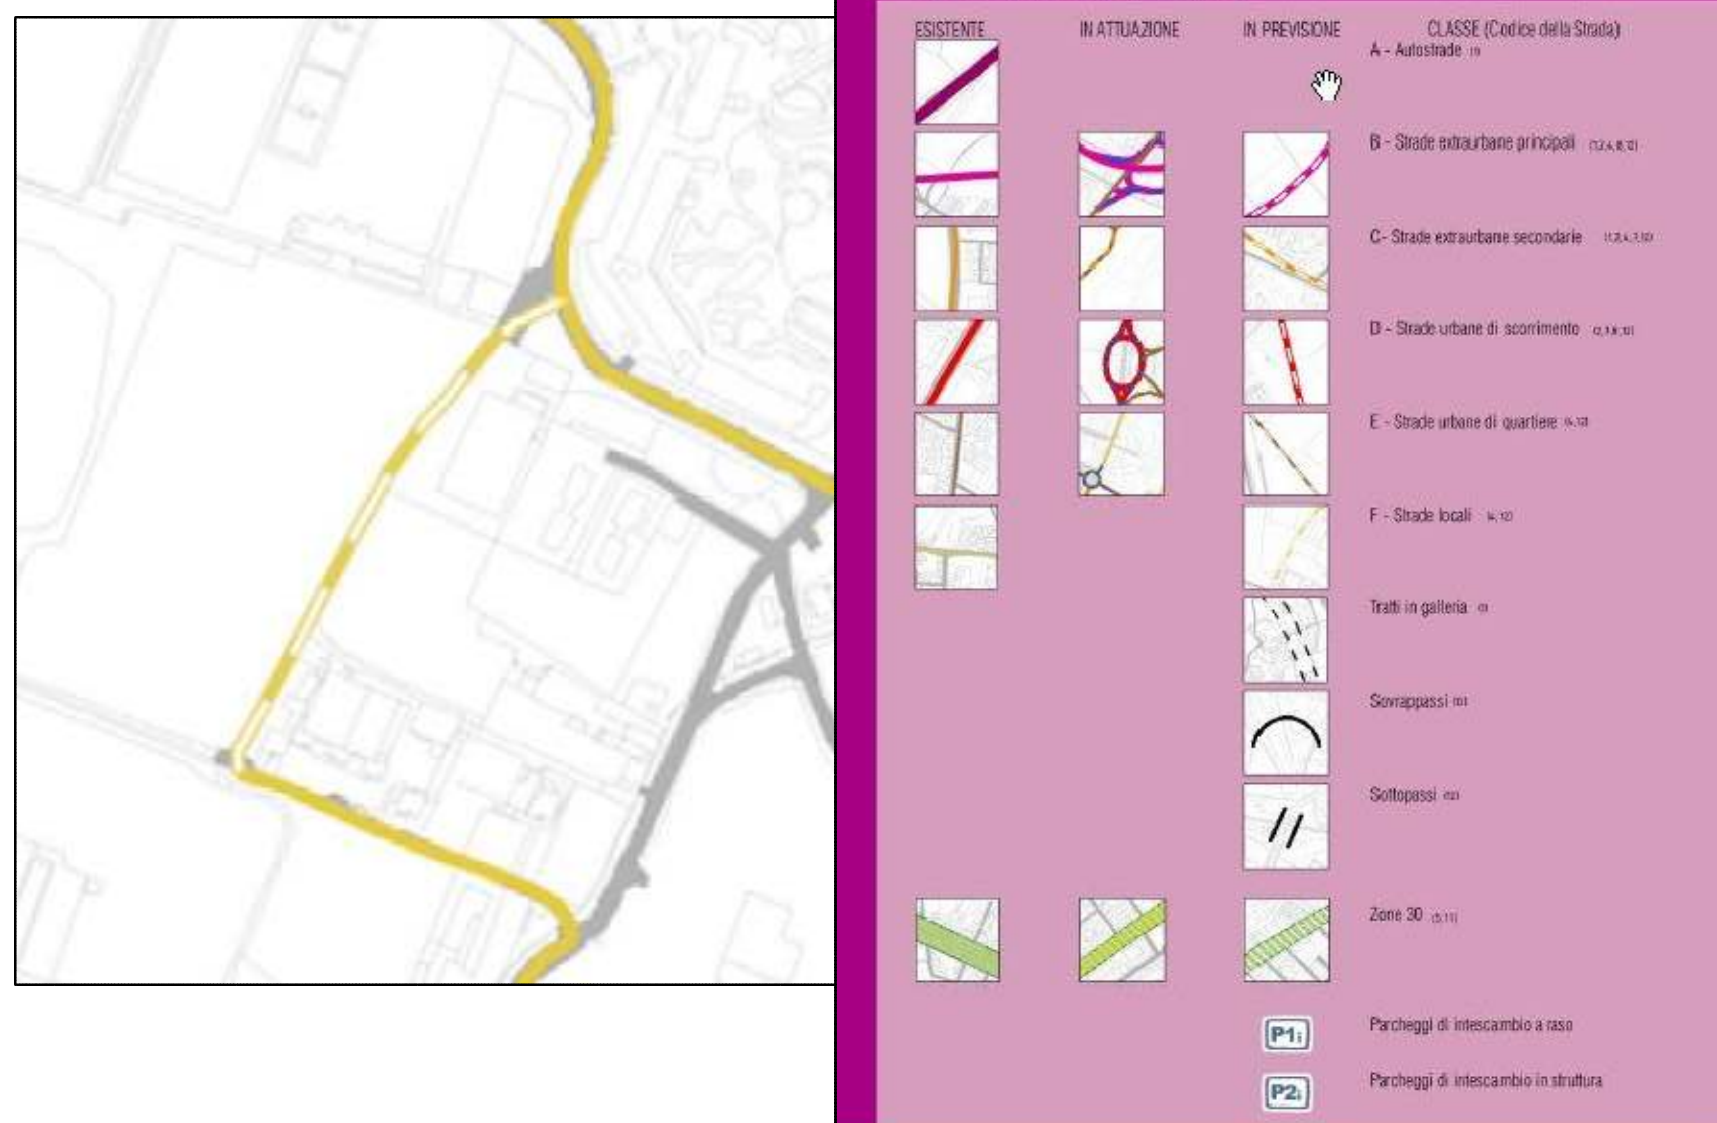

ESTRATTO P.g.t. - tavola DP4 "scenari per il sistema infrastrutturale"

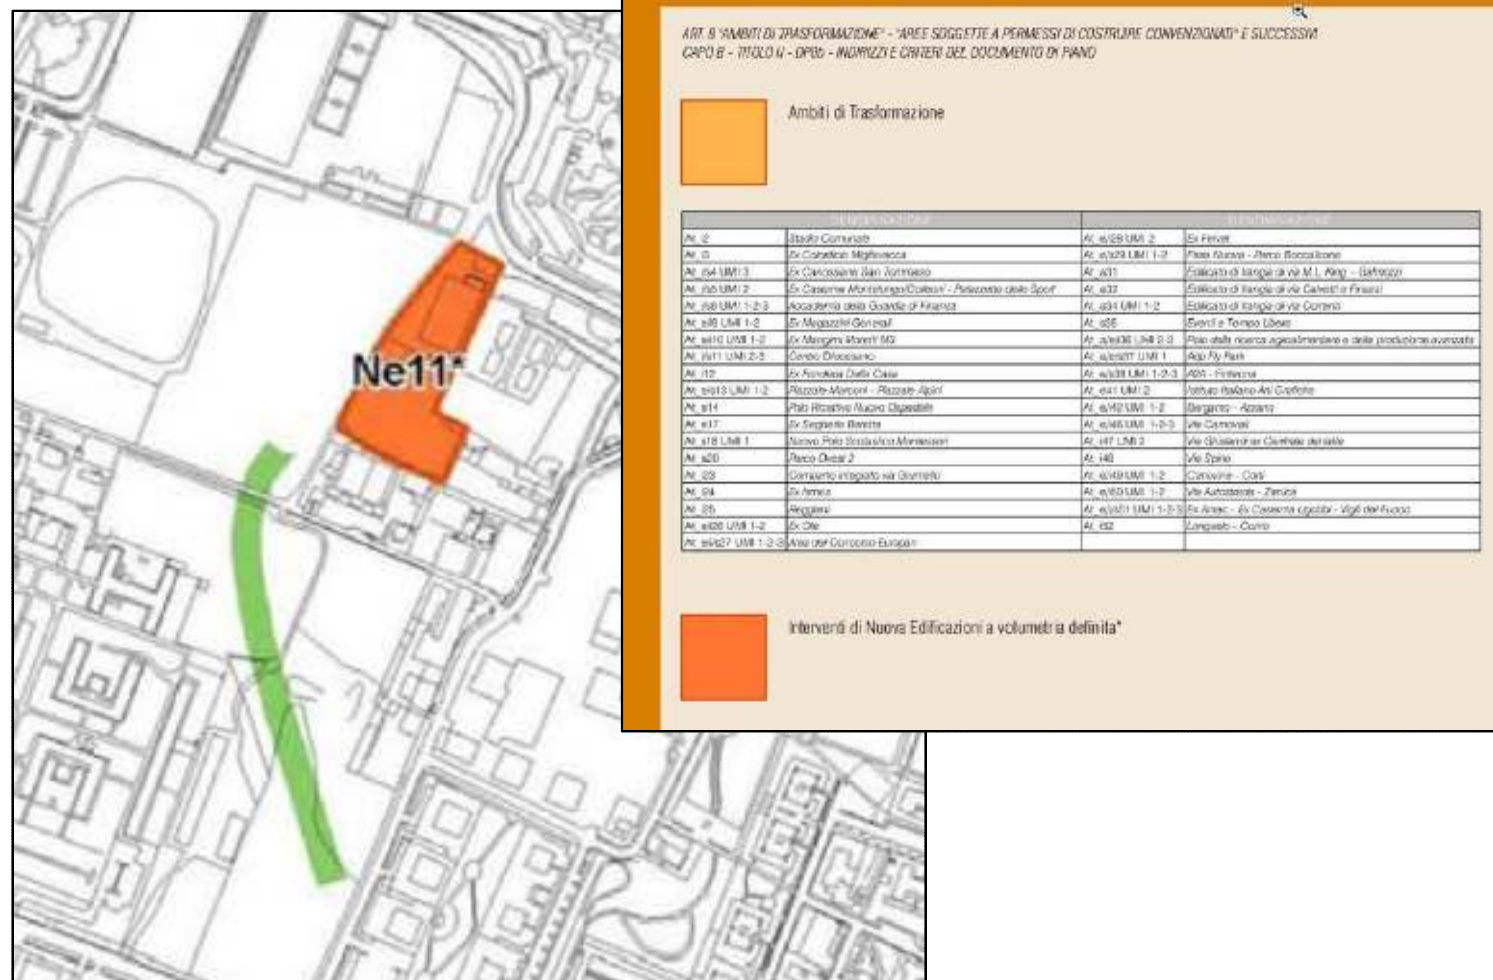

ESTRATTO P.g.t. - tavola DP8 "la perequazione: aree decollo e atterraggio"

Perimetro di proprietà

Comune Censuario di Bergamo
N.C.E.U.:
foglio 57
mappale 544

Comune Censuario di Bergamo
Catasto Terreni:
foglio 57
mappali 1;8;9;10

ESTRATTO MAPPA



PROPOSTA DI PIANO ATTUATIVO - Ne 11

Committente:
Soc. CAROBBIO G. & C. S.n.c.
Oggetto:
AMPLIAMENTO OFFICINE CAROBBIO
Comune di Bergamo - via Monte Gleno 4

Arch. Angelo Agazzi
Arch. Angela G. Amico

@T.E.R.

TITOLO:
Proposta di Piano Attuativo
ESTRATTI CARTOGRAFICI

Data: luglio 2011
Agg.:
Scala: 1:2000
r.t.:

via delle Betulle 25 - 24048 Treviolo
Bergamo tel.fax : +39.035.201.400
e-mail: atergroup@virgilio.it