Area mq.122.27

Area MQ.4091.62

Area mq. 5898.18

PERIMETRO DI PROPRIETA'
Soc. CAROBBIO G. & C. S.n.c.

PERIMETRO DI PIANO ATTUATIVO

Alberature esistenti

pali illuminazione pubblica esistenti

segnaletica stradale verticale esistente

LEGENDA SOTTOSERVIZI ESISTENTI

POLIFORE
illuminazione, comunicazioni, energia

FOGNATURA
acque nere

FOGNATURA
acque bianche

ACQUEDOTTO

gas BP

gas MP

gas AP - SNAM

ENERGIA - ENEL

COMUNICAZIONI - TELECOM

I.P.
Illuminazione pubblica - BAS

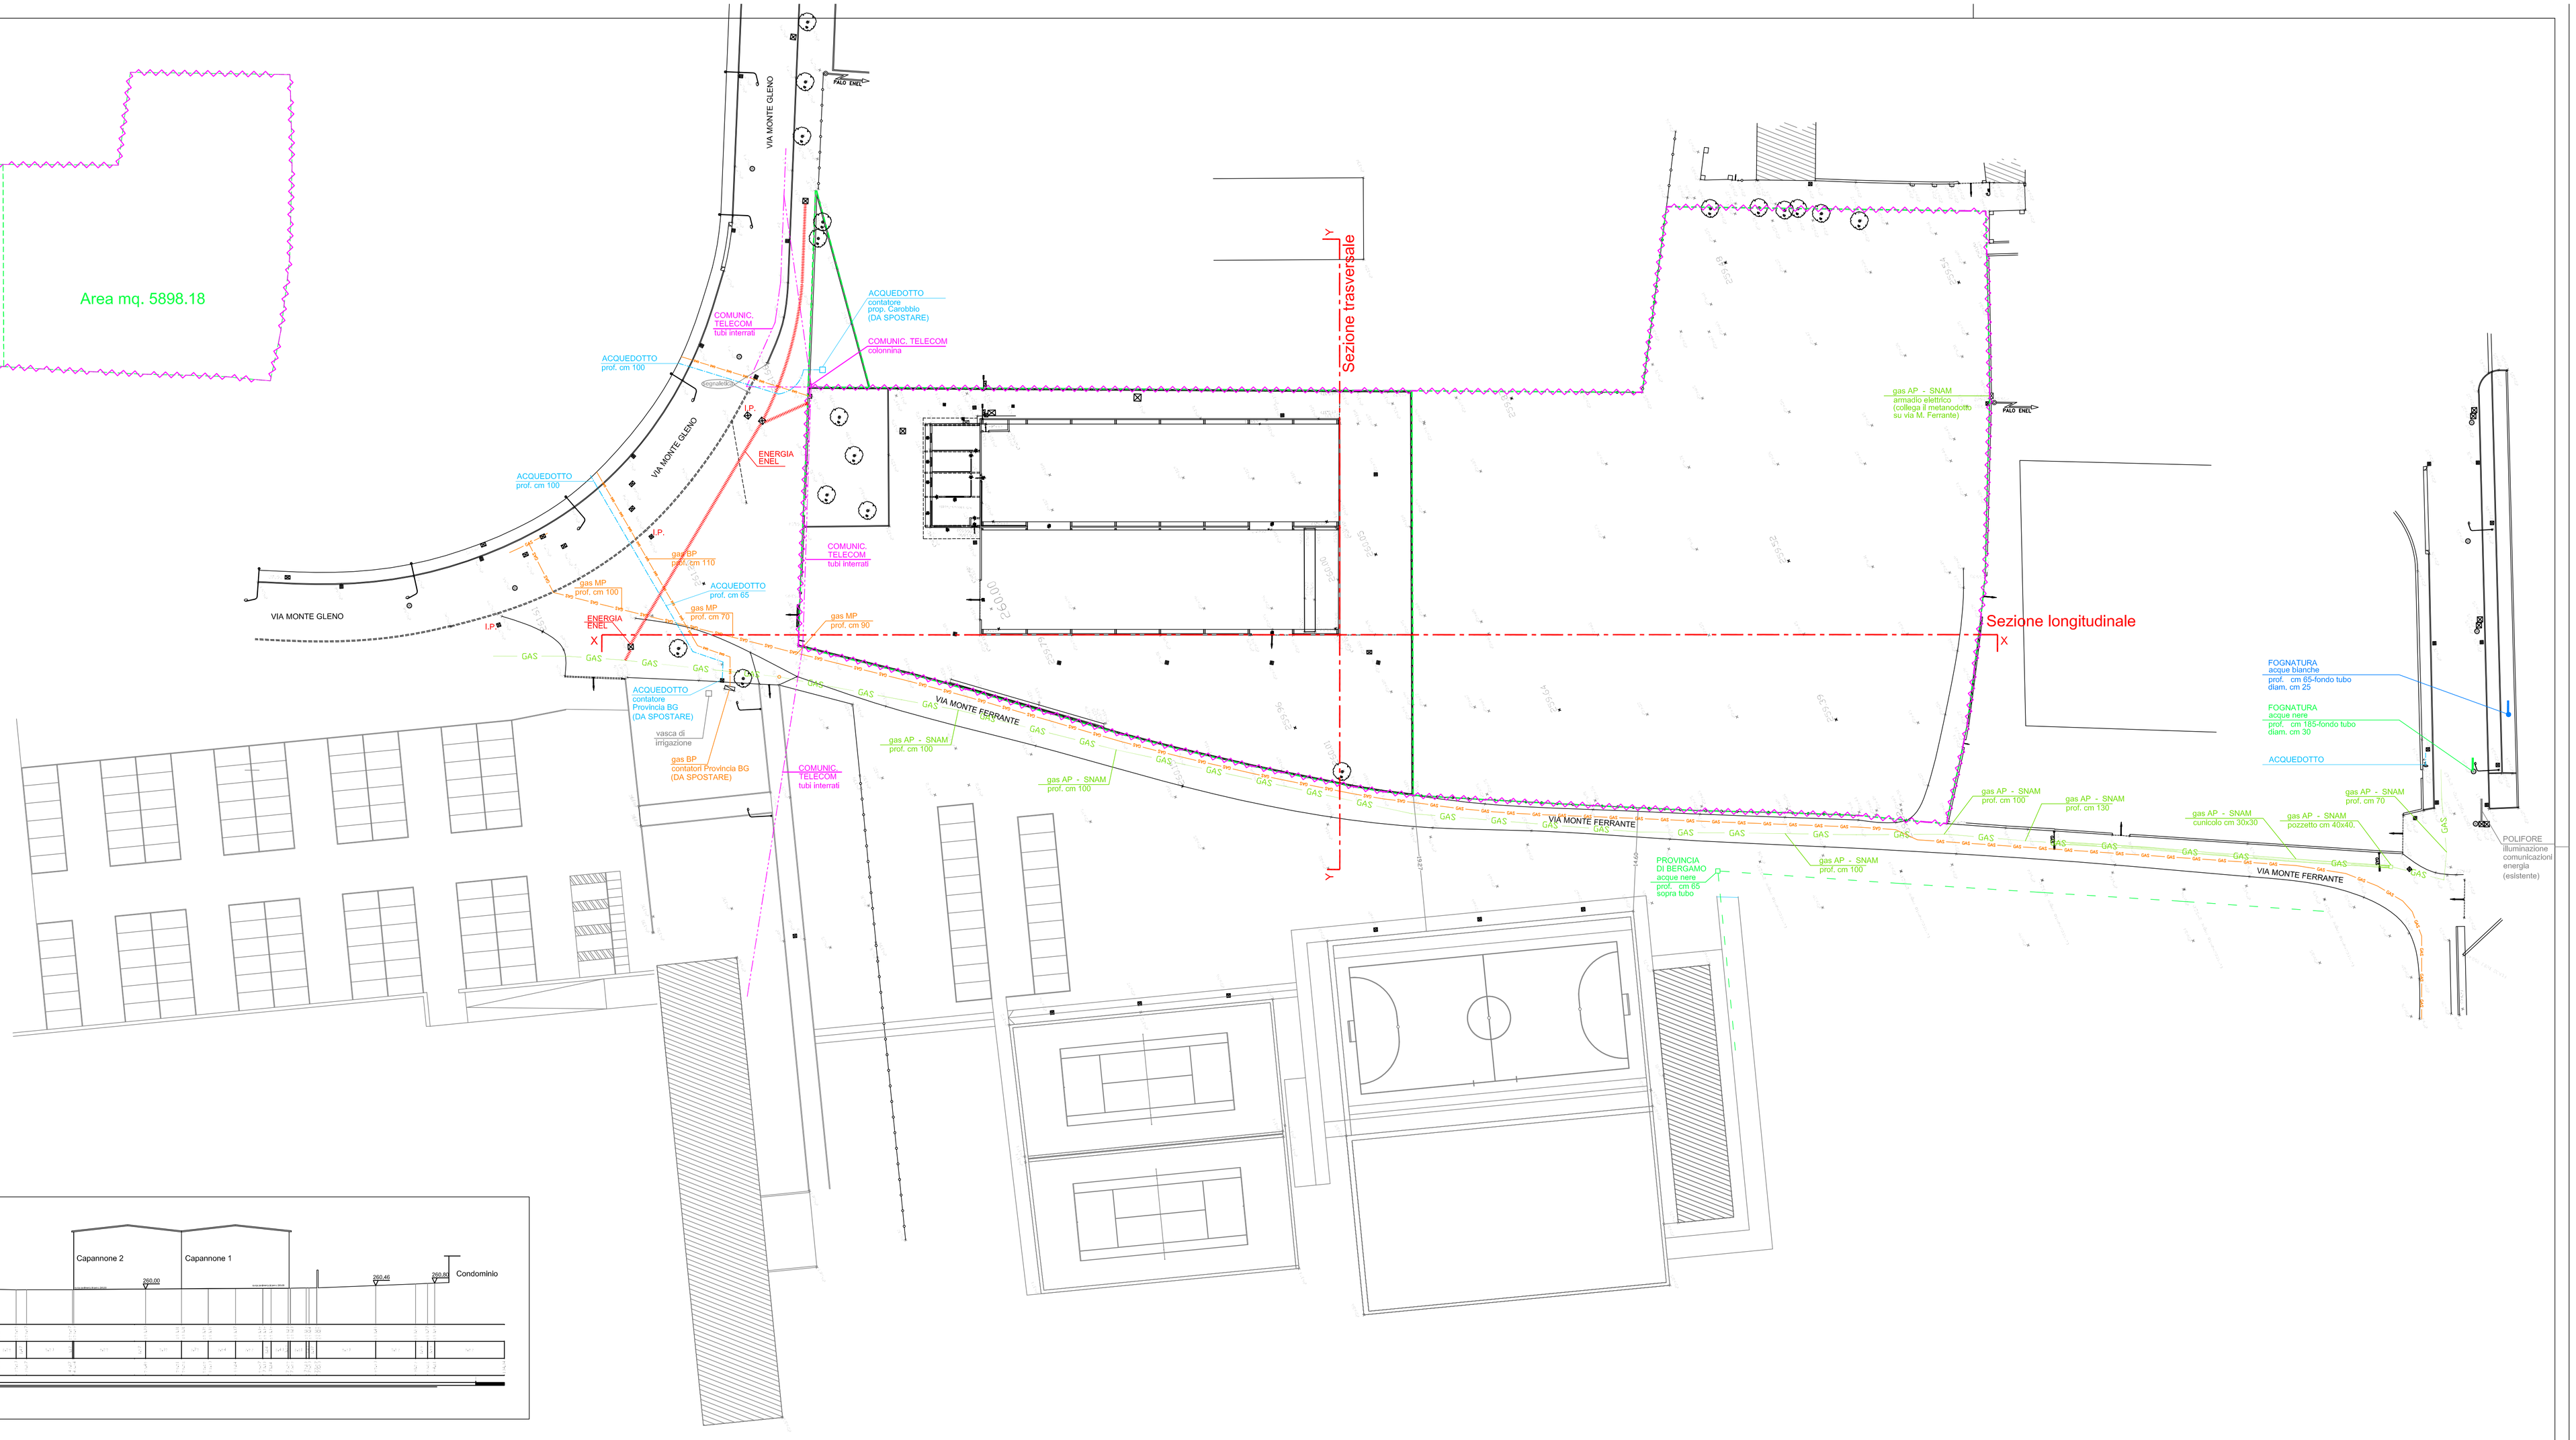


SEZIONE TRASVERSALE

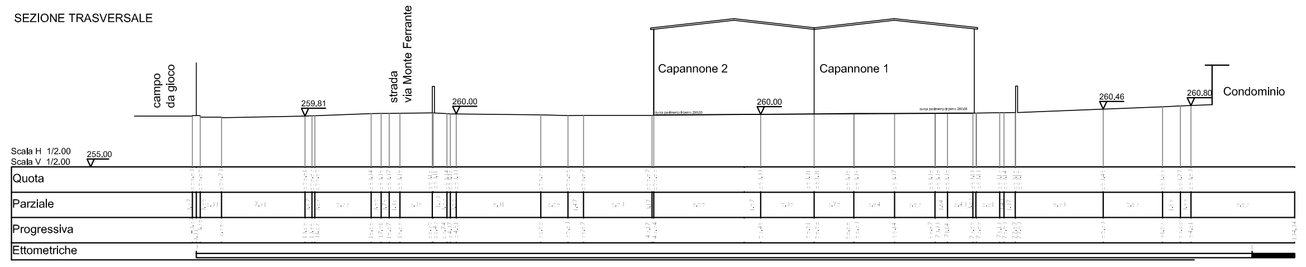


SEZIONE LONGITUDINALE

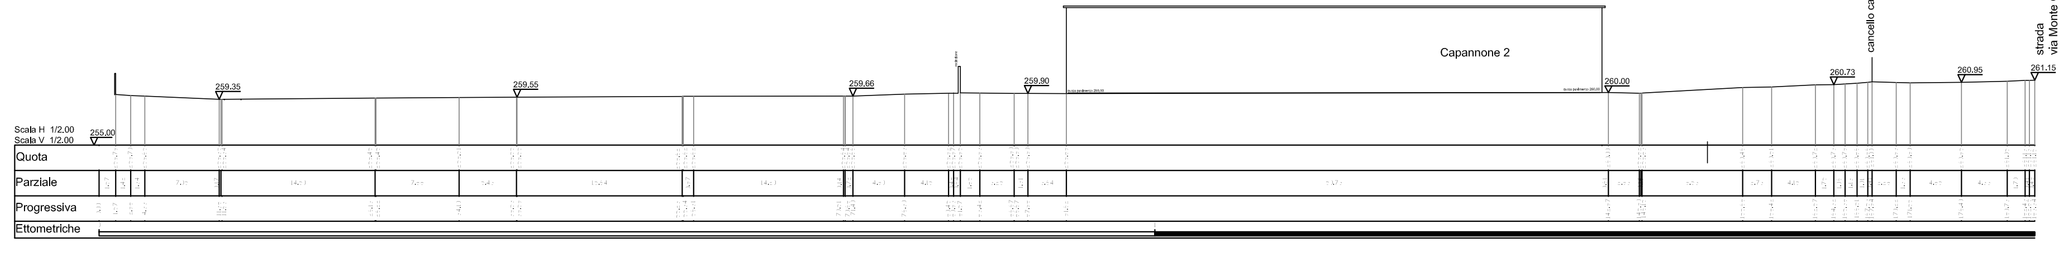


***PROPOSTA DI PIANO ATTUATIVO - Ne 11***

Committente:
Soc. CAROBBIO G. & C. S.n.c.

Oggetto:
AMPLIAMENTO OFFICINE CAROBBIO
Comune di Bergamo - via Monte Gleno 4

Titolo:
***Proposta di Piano Attuativo***
***PLANIMETRIA GENERALE***
***RILIEVO pianta e sezioni***

Data: luglio 2011 Scala 1: 400
Agg.: - rif.:


@.T.E.R.
Arch. Angelo Agazzi
Arch. Angela G. Amico

via delle Betulle 25 - 24048 Treviolo
Bergamo tel.fax : +39.035.201.400
e-mail: atergroup@virgilio.it


**tav. 02**


Tutti i diritti sono riservati Progetto tutelato dalle leggi sui diritti di autore n°633-22-04-42 e n°1482-14-12-42, si proibisce ogni tipo di riproduzione anche parziale