



Sezione AA

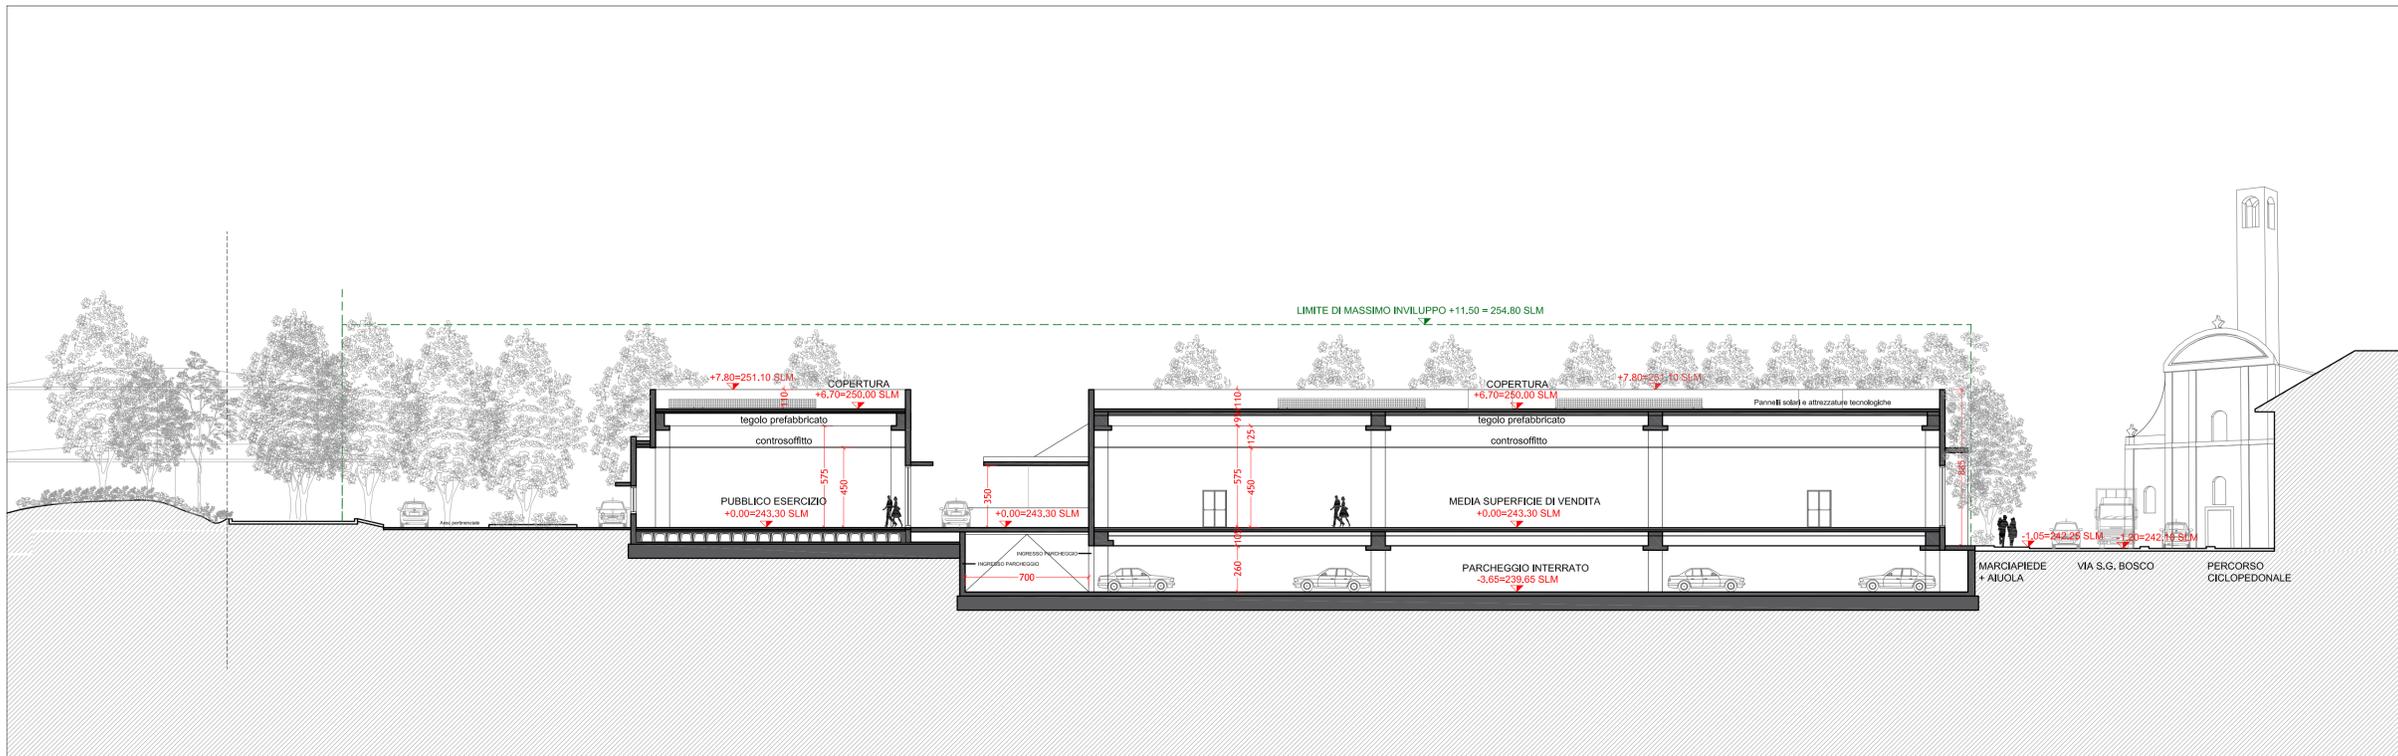

Sezione BB

--- LIMITE MASSIMO INVILUPPO FABBRICATI FUORI TERRA

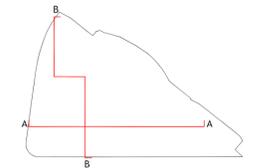

Arch. Attilio Gobbi
Gobbi Architettura

Arch. Tullio Imi
Geom. Alessandro Balducci

Via Angelo Maj, 3
24121 Bergamo
tel (035) 224281 - 4284215
fax (035) 4284215
gobbiarchitettura@gmail.com

Committente
ARKI Srl
Largo Porta Nuova 14
Bergamo

Oggetto
Piano attuativo
Area AT E/L_10 Ex- Mangimi Moretti

Tavola
Sezioni schematiche AA e BB e
definizione delle altezze massime

T05

Scala
1:200

Data
Marzo 2018

Aggiornamento
Ottobre 2018