


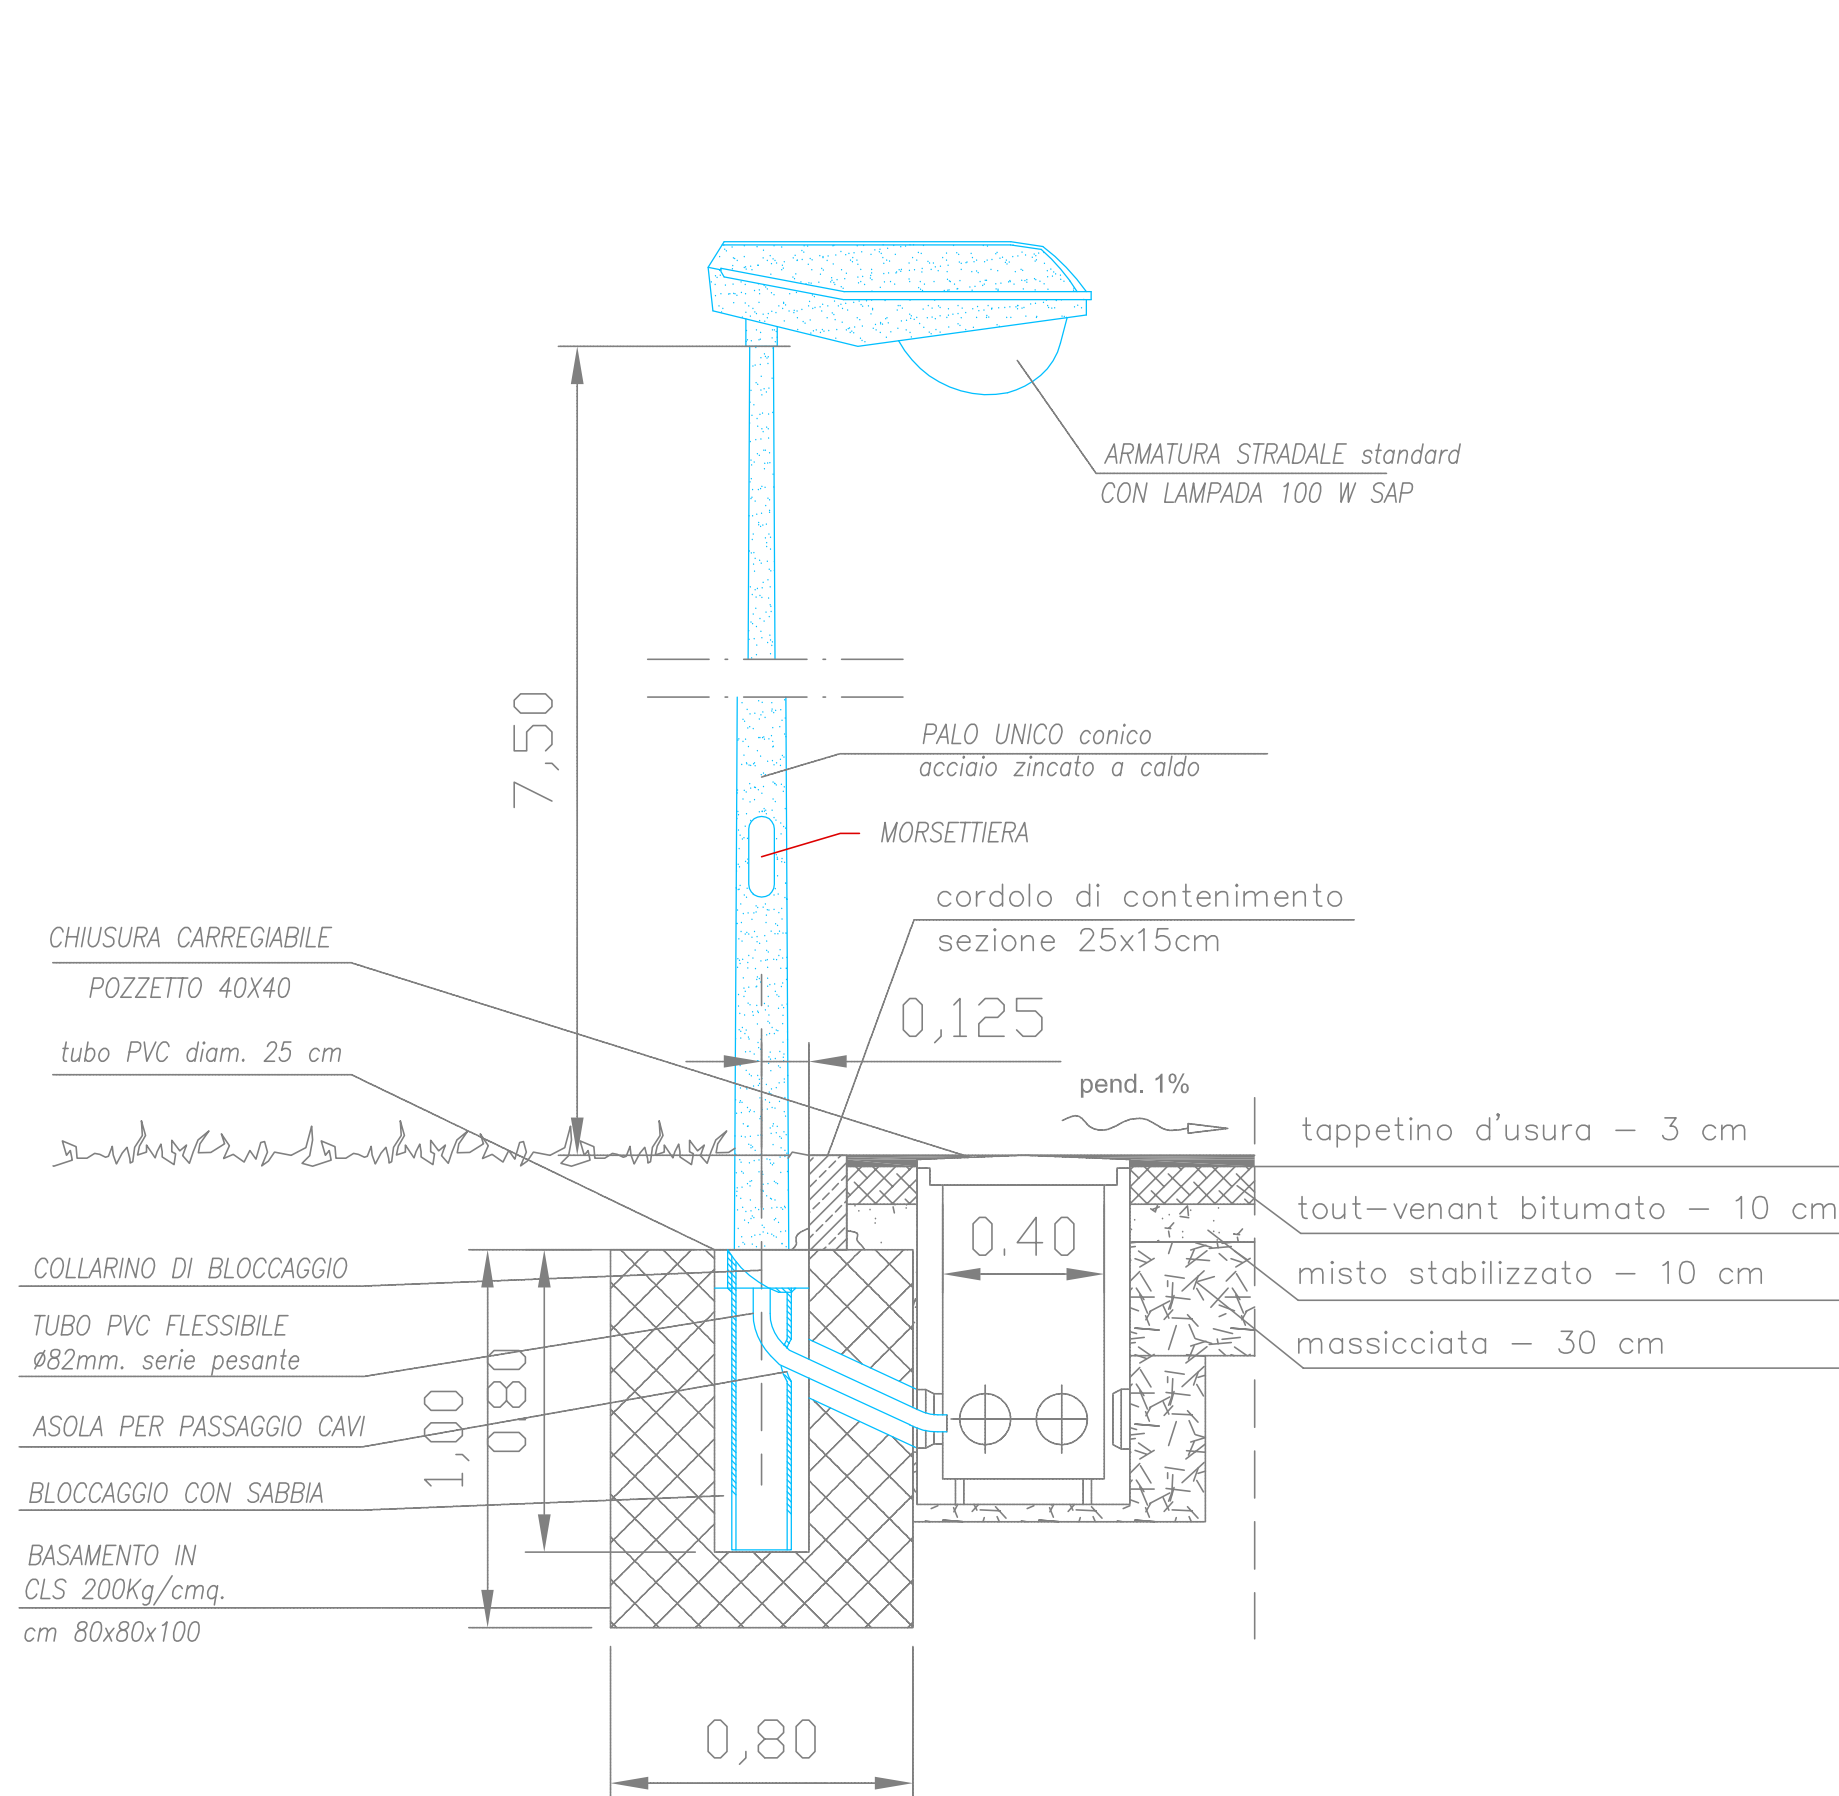


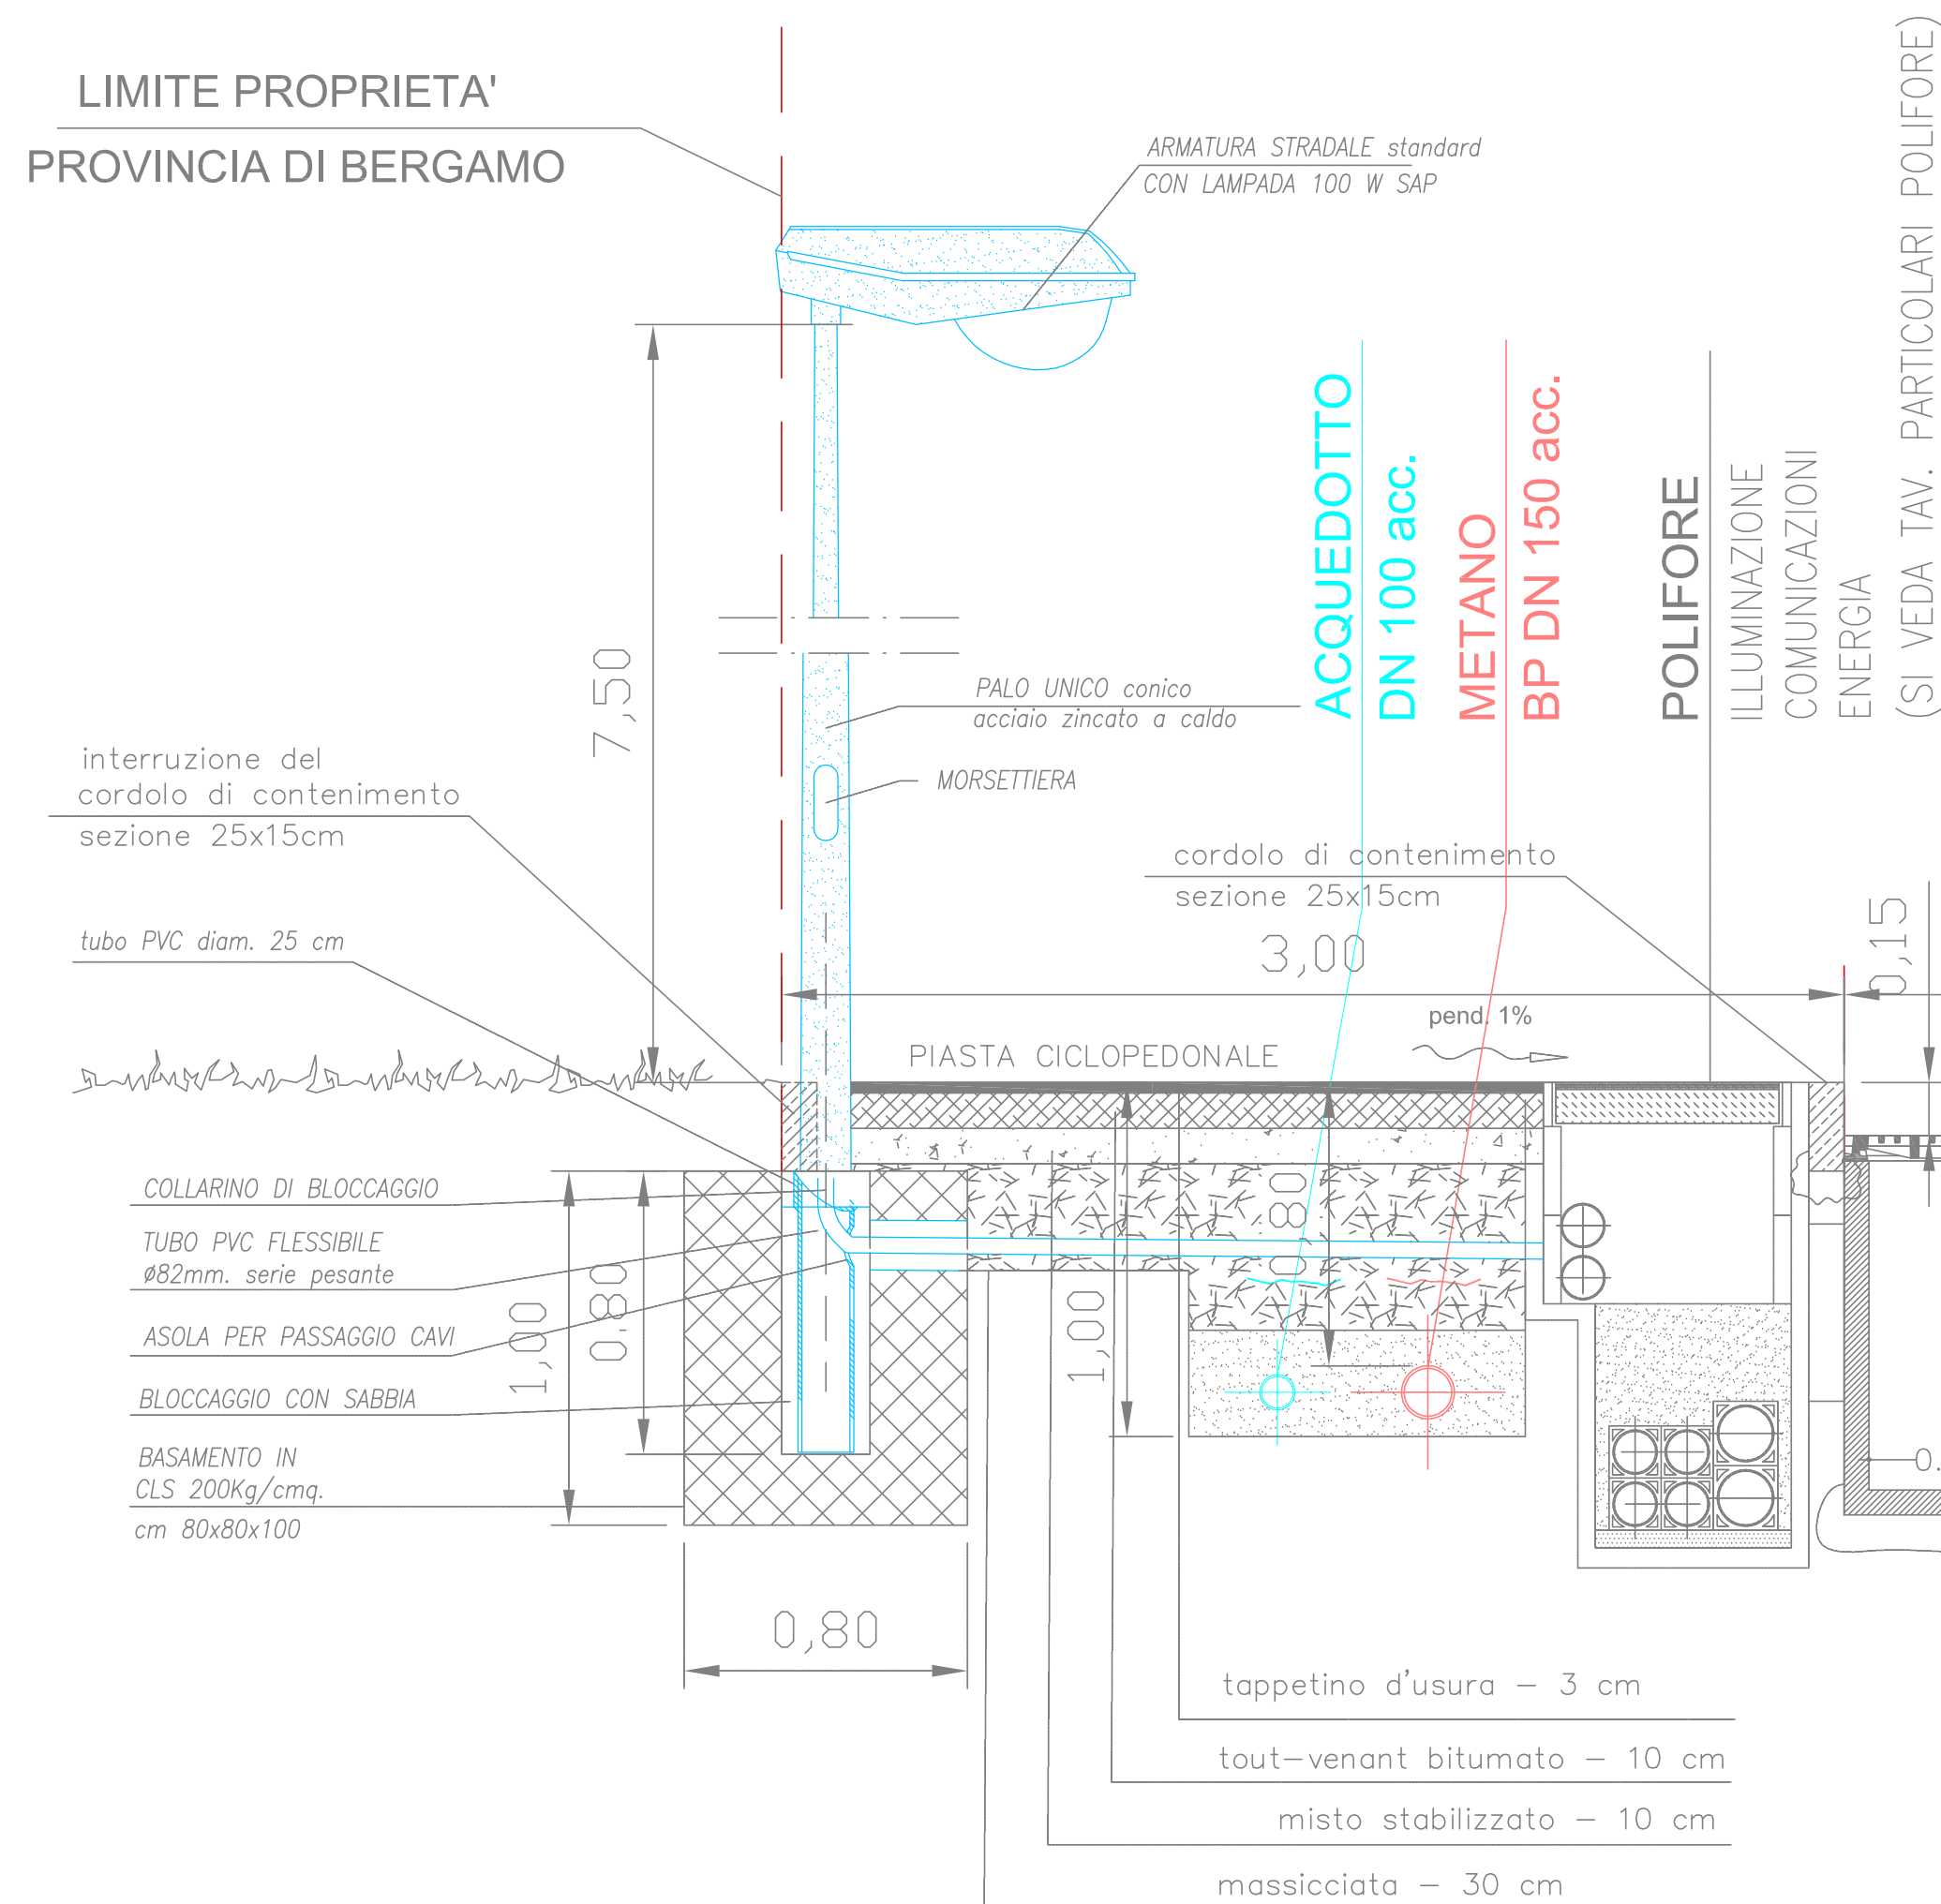


ILLUMINAZIONE PUBBLICA
MARCIAPIEDE SU VIA GLENO

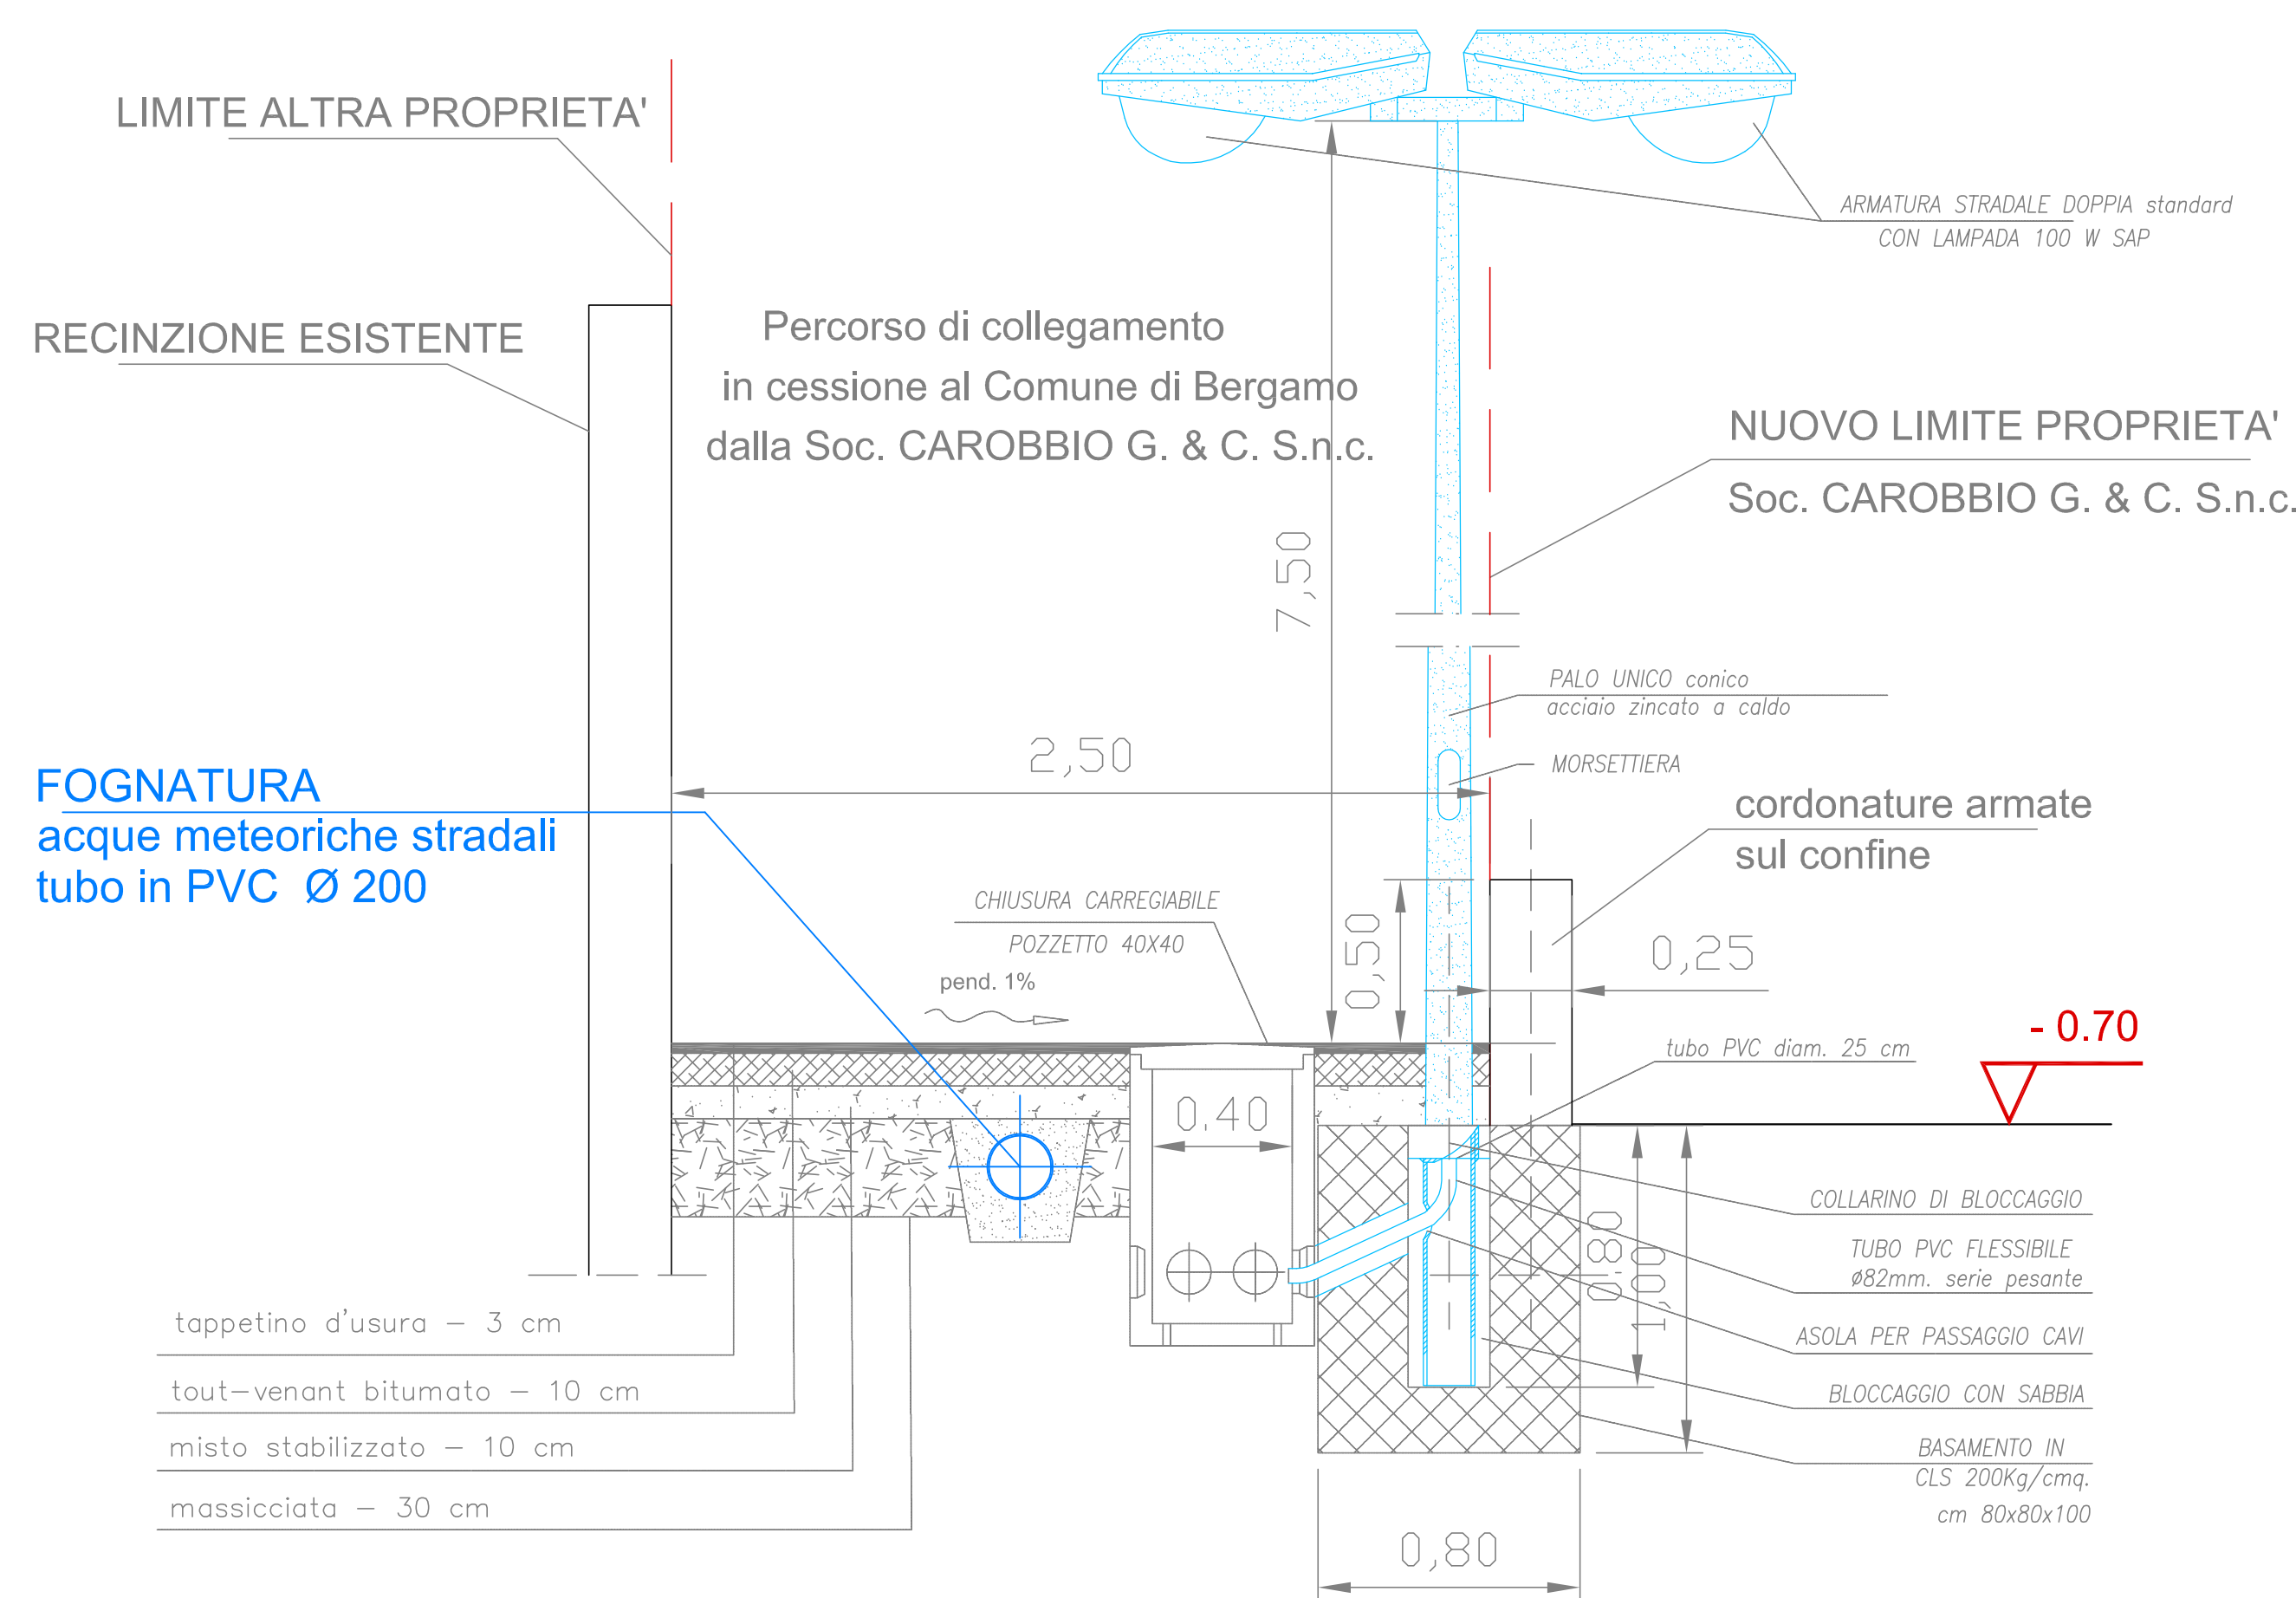

SEZIONE STRADALE TIPO E PISTA CICLOPEDONALE
VIA MONTE FERRANTE, SEZ. A-A'

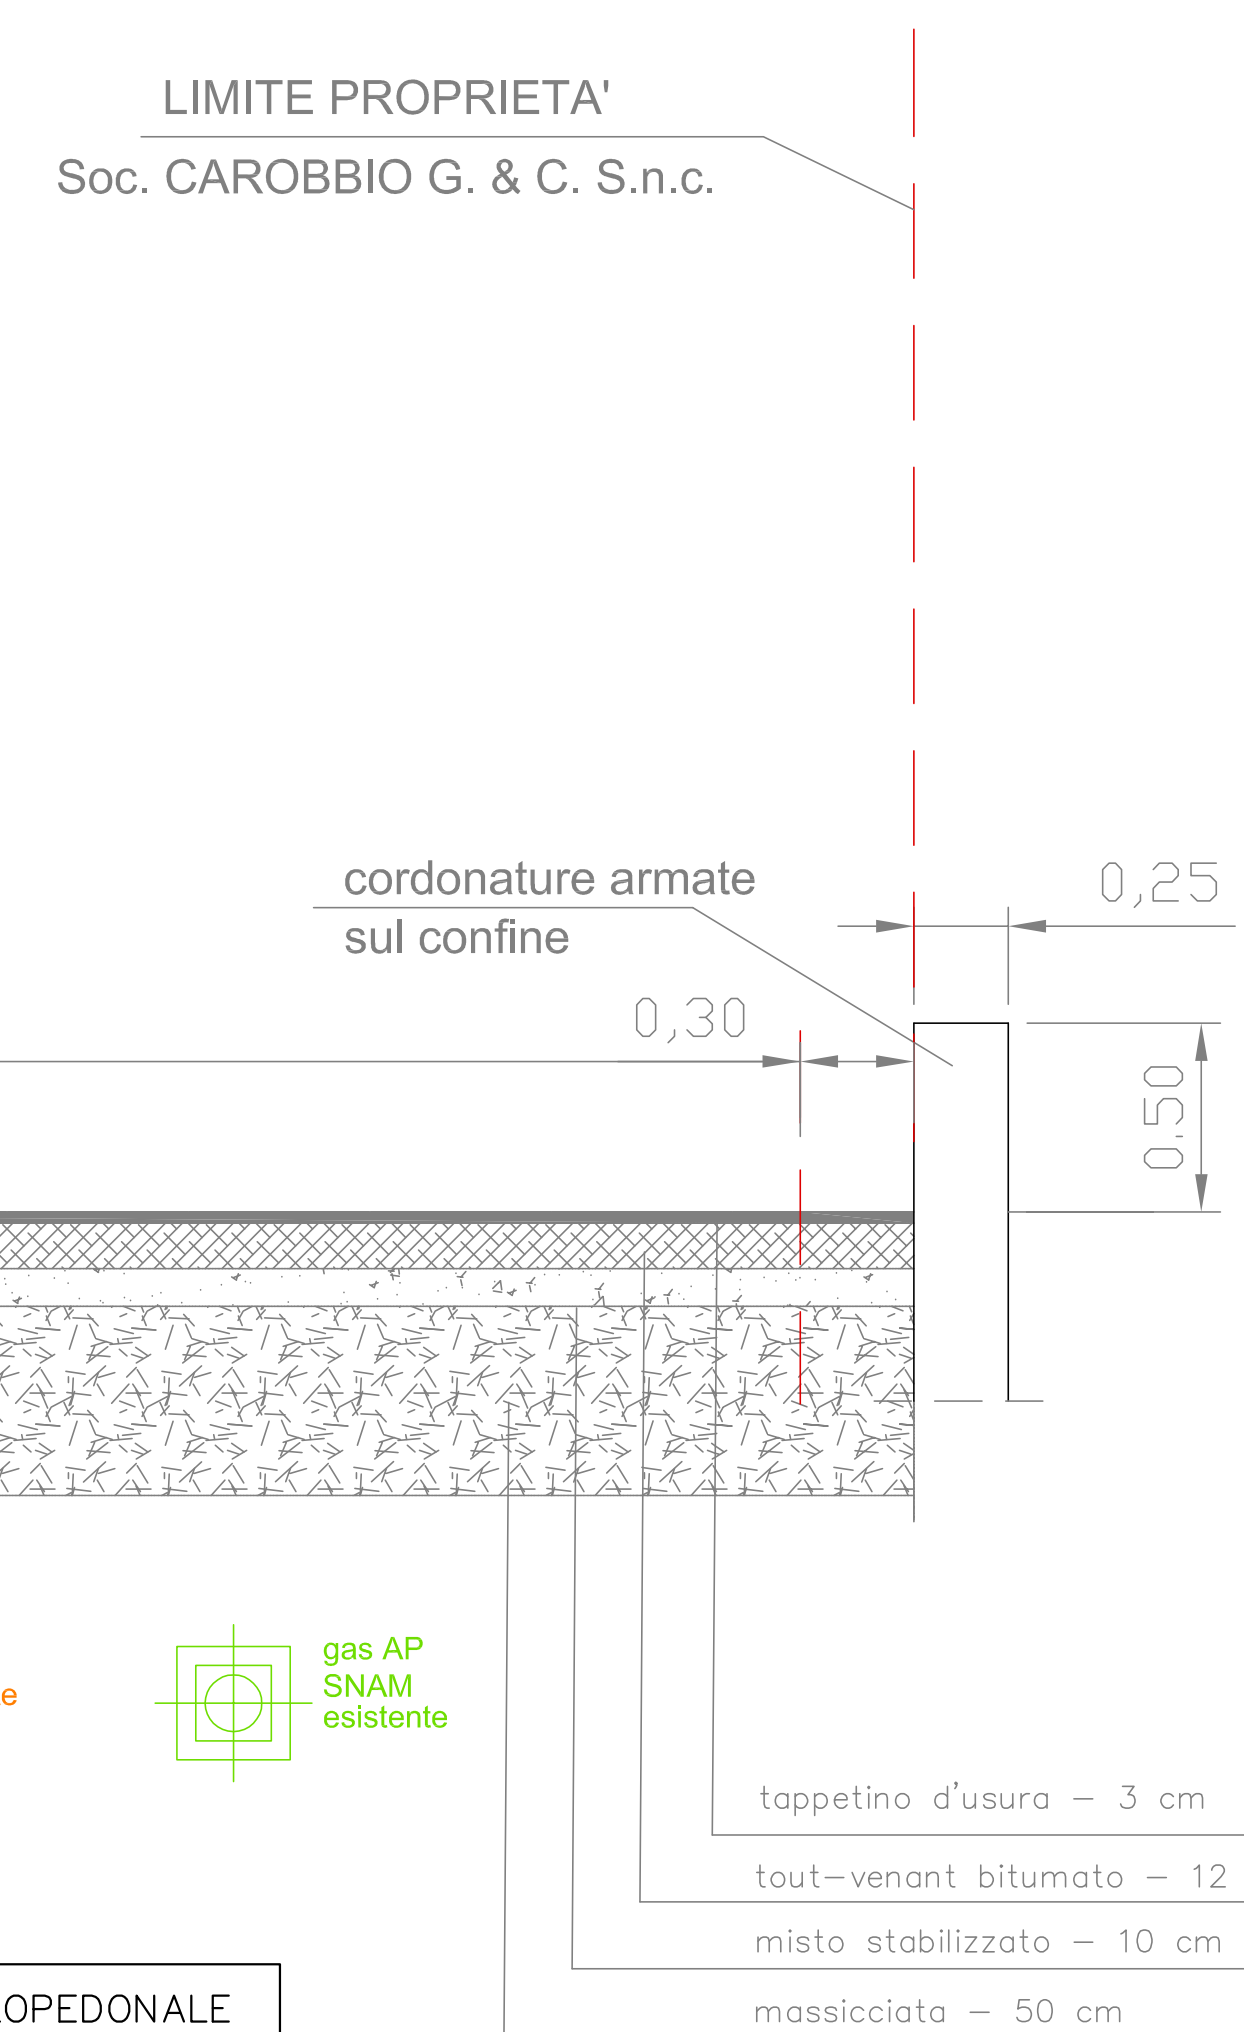

PERCORSO PUBBLICO VERSO IL PARCO
PARTICOLARE SEZIONE X-X

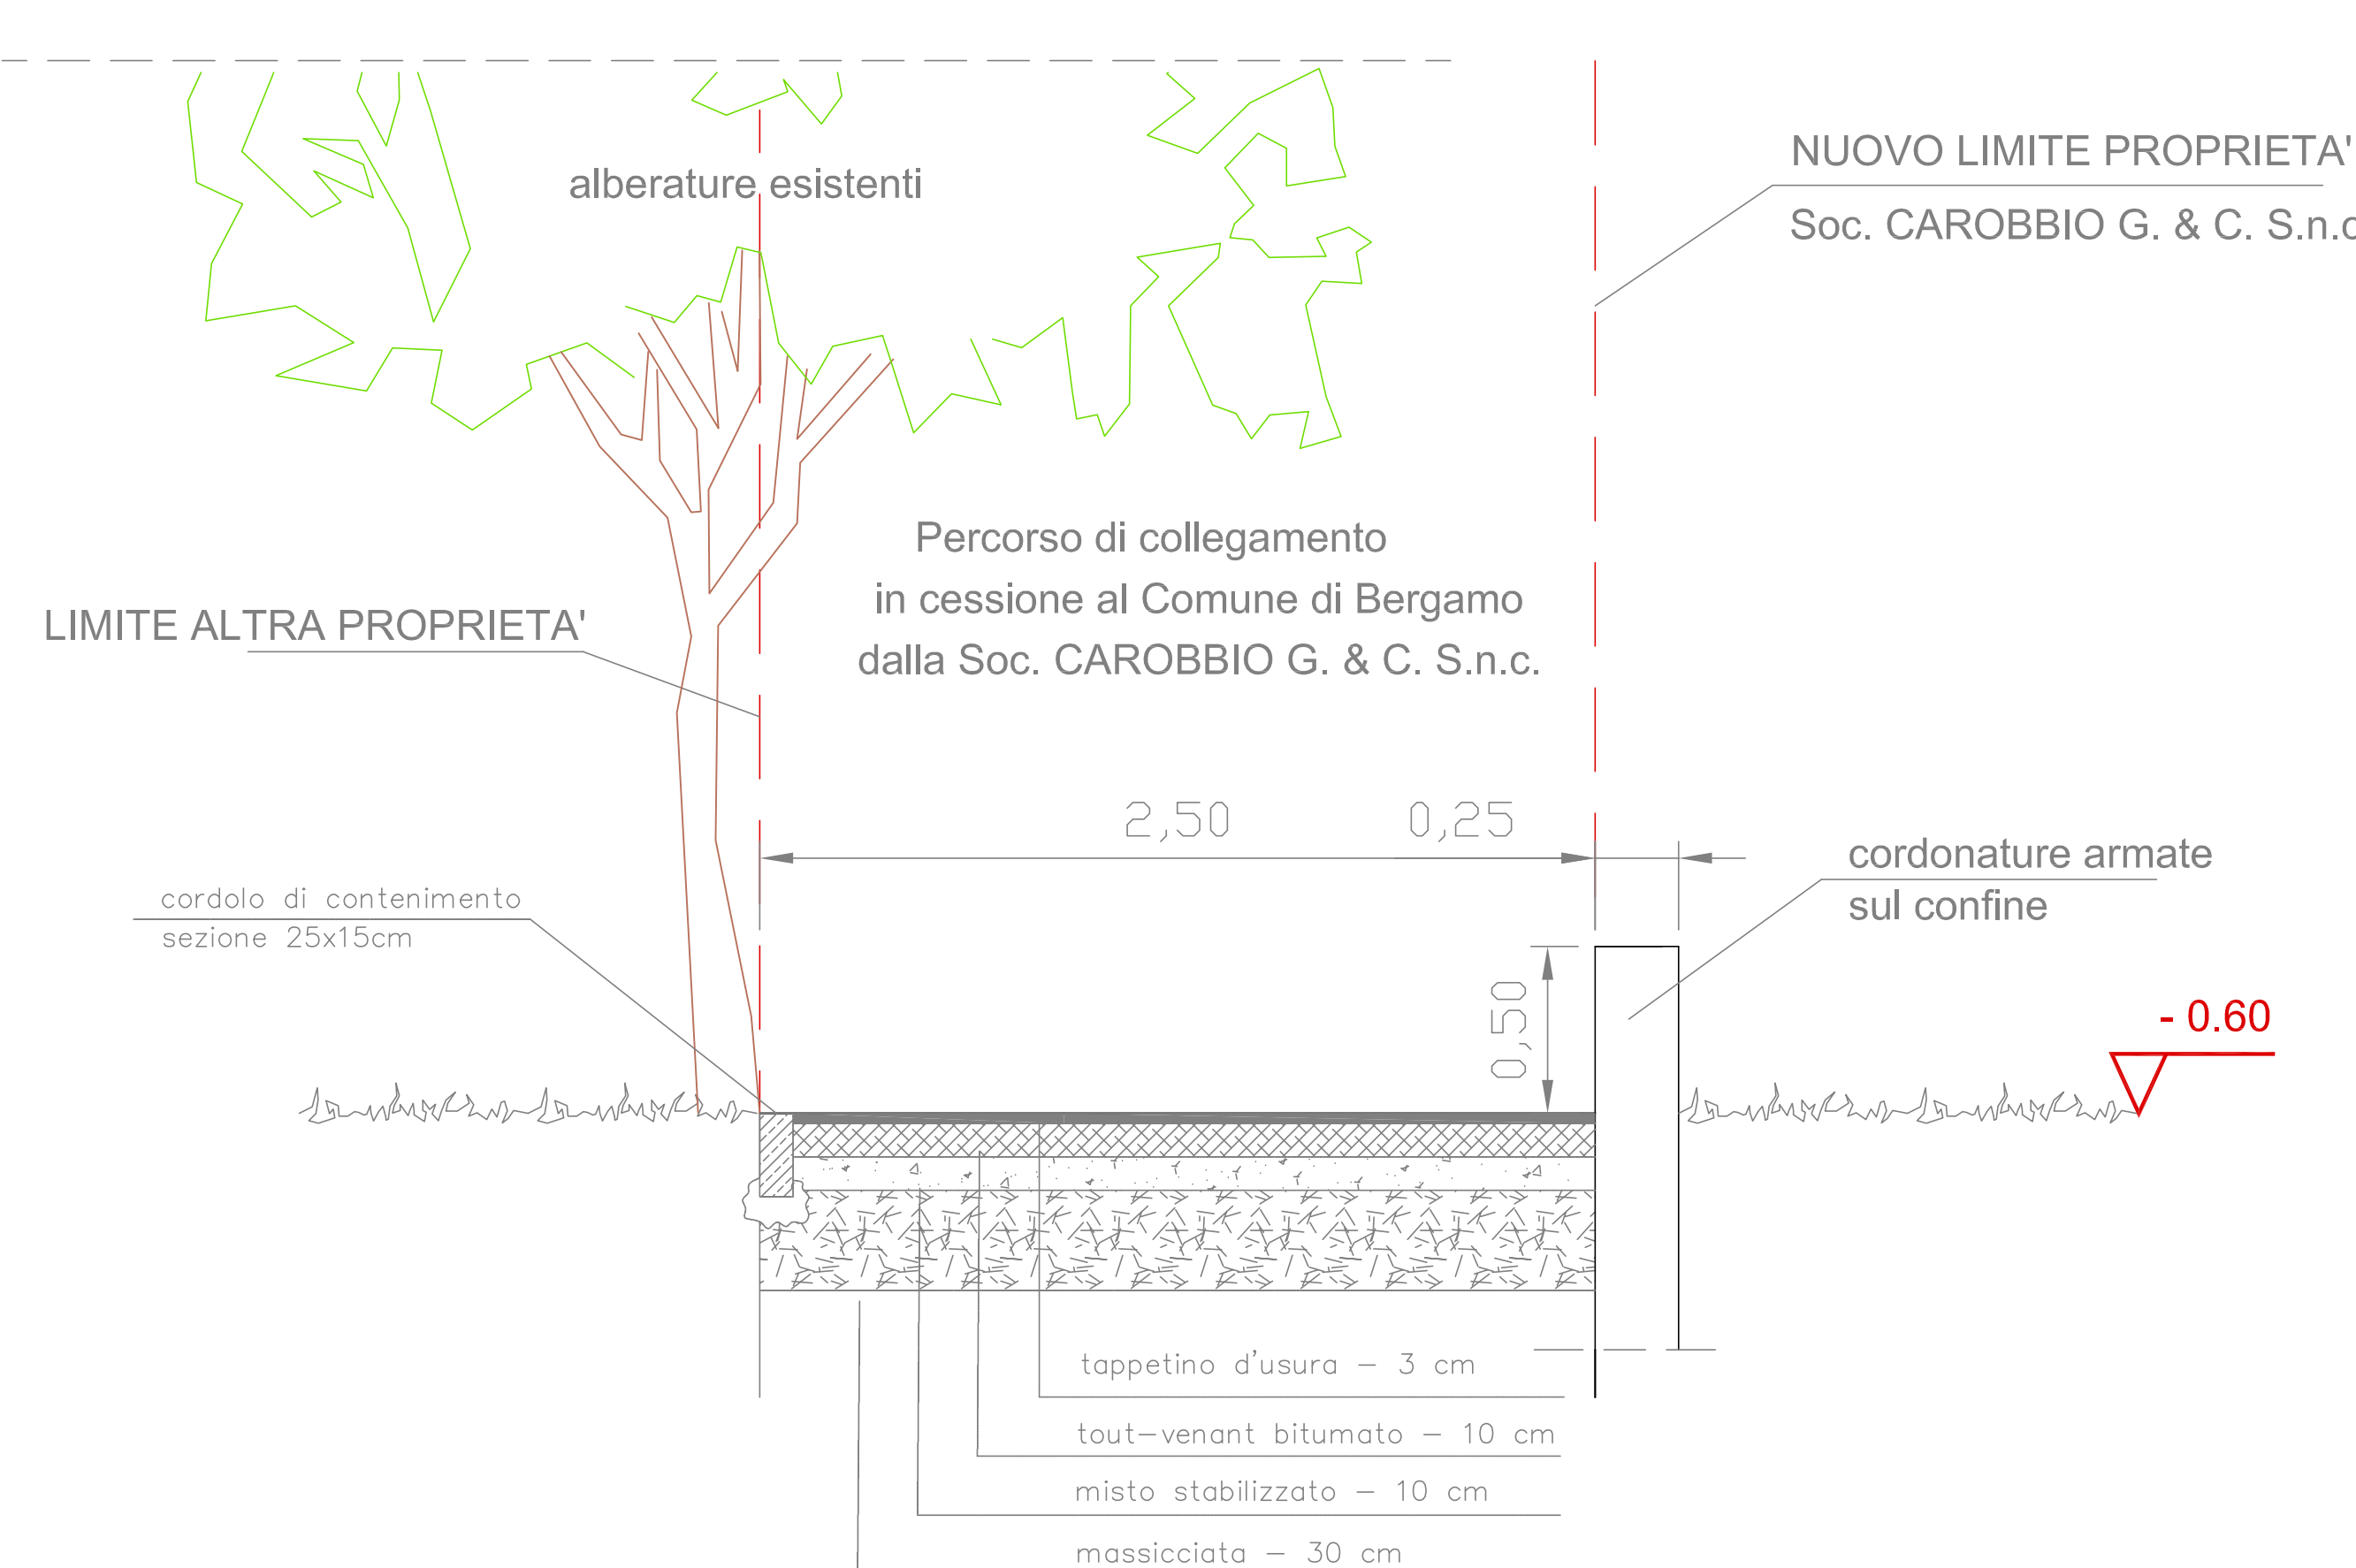

PERCORSO PUBBLICO VERSO IL PARCO
PARTICOLARE SEZIONE E-E

PROPOSTA DI PIANO ATTUATIVO - N° 11
INTEGRAZIONE A SEGUITO CONFERENZA DEI SERVIZI DEL 07-10-2011

Committente:
Soc. CAROBIO G. & C. S.n.c.

Oggetto:
AMPLIAMENTO OFFICINE CAROBIO
Comune di Bergamo - via Monte Gleno 4

Titololo:
Proposta di Piano Attuativo
PROGETTO
PARTICOLARI sezione stradale

Data: NOVEMBRE 2011
App: -

Scala 1:20
rit:-

Arch. Angelo Agazzi
Arch. Angela G. Amico

via delle Betulle 25 - 24048 Treviolo
Bergamo tel.fax: +39.035.201.400
e-mail: atergroup@virgilio.it

@.T.E.R.

tav. 08