
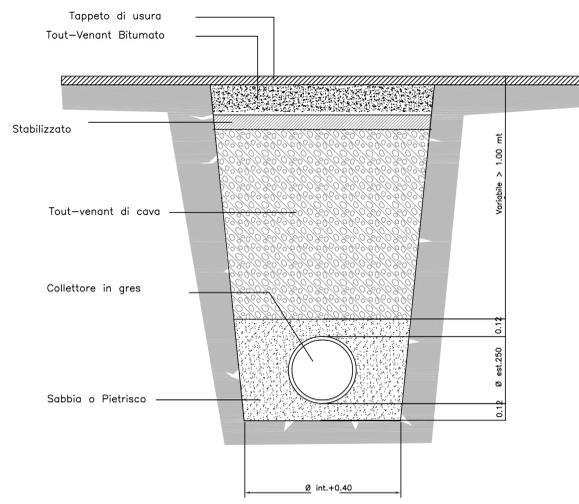



POZZETTO PER TUBAZIONI DI DIAMETRO MAX mm 600 CON IMMISSIONI DA VARIE ANGOLAZIONI CON RIVESTIMENTO INTERNO IN POLYCRETE

PARTICOLARE CAMERETTA D'ISPEZIONE PER RETE ACQUE REFLUE

PARTICOLARE CHIUSINO IN GHISA E CALCESTRUZZO "TRAFFIC" classe D 400 UNI EN 124

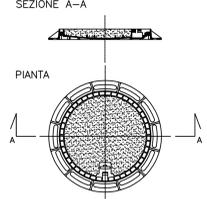


SEZIONE TIPO PER RETE ACQUE REFLUE

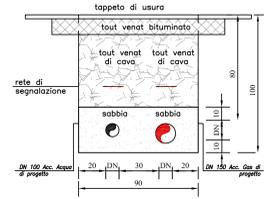

SEZIONE TIPO CONDOTTE ACQUEDOTTO O METANODOTTO





PARTICOLARE 1

PARTICOLARE INNESTO ALLACCIO IN PVC Ø 160 mm GRES Ø 150 mm TIPO FORSHEDA 910 scala 1:5

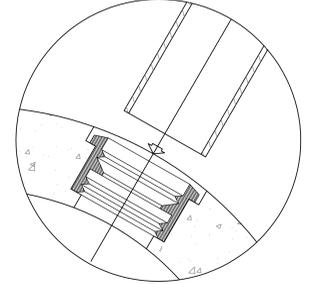



PARTICOLARE 2

PARTICOLARE GIUNZIONE CON GUARNIZIONE TIPO GUPP scala 1:5

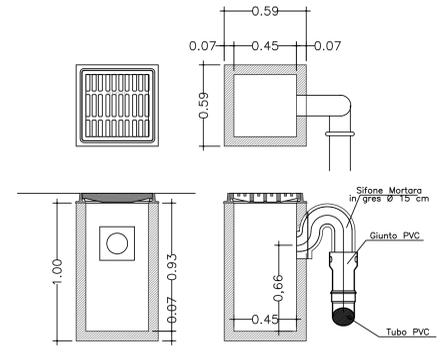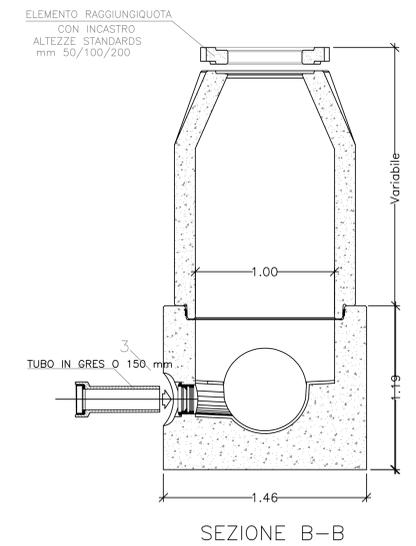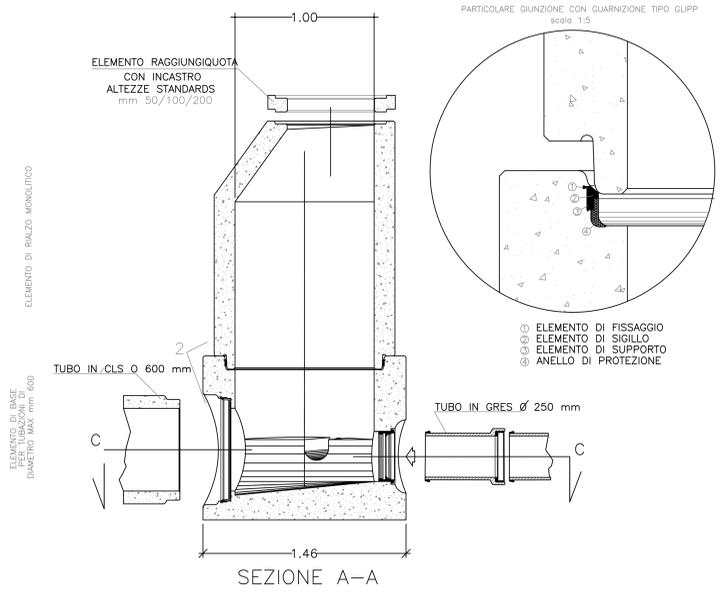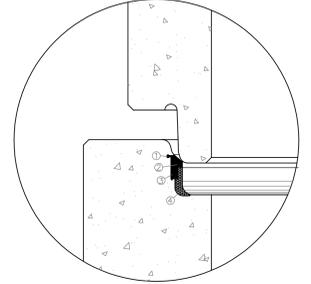

CADITOIA STRADALE SIFONATA
Caditoia Tipo Bergamo costituita da pozzetto prefabbricato monolitico h mt 1, dimensioni interne 45x45 cm con alloggiamento del sifone Mortara a 2/3 dal fondo. Griglia in ghisa 50x50 cm con superficie di scarico > di 7,2 dm², Classe 400 conforme a normativa UNI EN 124. Innessi al collettore mediante giunti a squadra.

PARTICOLARE CAMERETTA D'ISPEZIONE PER RETE ACQUE METEORICHE

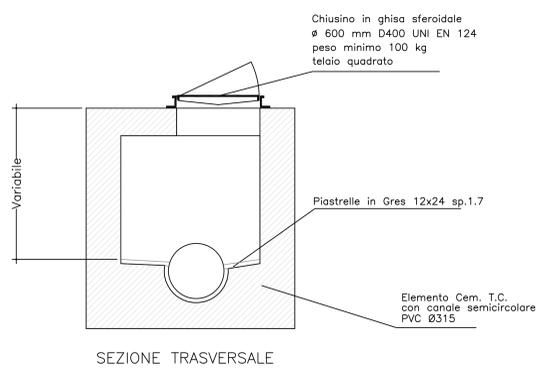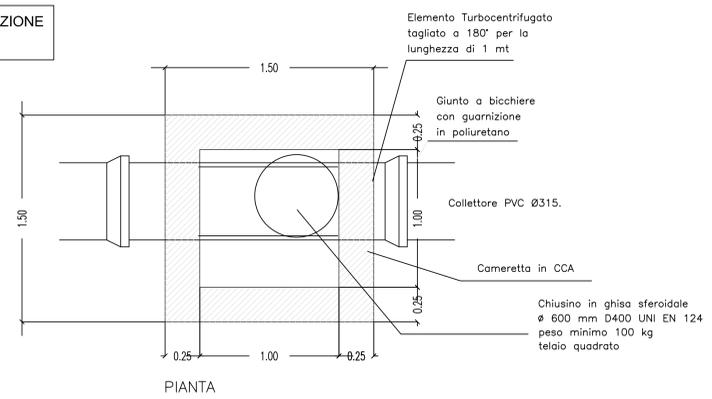

PROPOSTA DI PIANO ATTUATIVO - No 11 INTEGRAZIONE A SEGUITO CONFERENZA DEI SERVIZI DEL 07-10-2011

Committente:
Soc. CAROBBIO G. & C. S.n.c. @.T.E.R.
Arch. Angelo Agazzi
Oggetto:
AMPLIAMENTO OFFICINE CAROBBIO
Comune di Bergamo - via Monte Gleno 4
Arch. Angela G. Amico
Titolo:
Proposta di Piano Attuativo
PROGETTO
PARTICOLARI sottoservizi
Data: NOVEMBRE 2011 Scala 1:20
App: m.
via delle Betulle 25 - 24048 Treviolo
Bergamo tel.fax: +39.035.201.400
e-mail: atergroup@virgilio.it
tav. 09

Tutti i diritti sono riservati. Progetto tutelato dalle leggi sui diritti di autore n°933-22-04-42 e n°1482-14-12-42, si proibisce ogni tipo di riproduzione anche parziale.