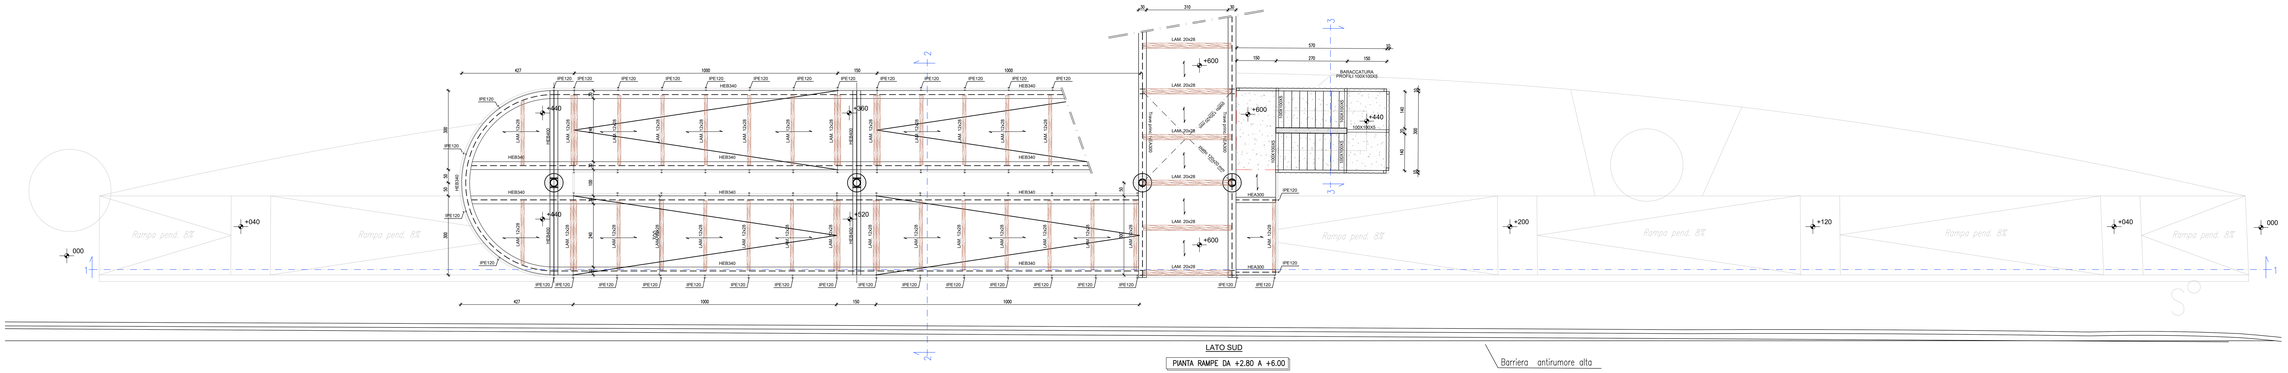

ANALISI CARICHI: IN LAMIERA STIRATA TIPO FILS 21 S	
PESO PROPRIO	50 Kg/m2
SOVR. VARIABILE	500 Kg/m2

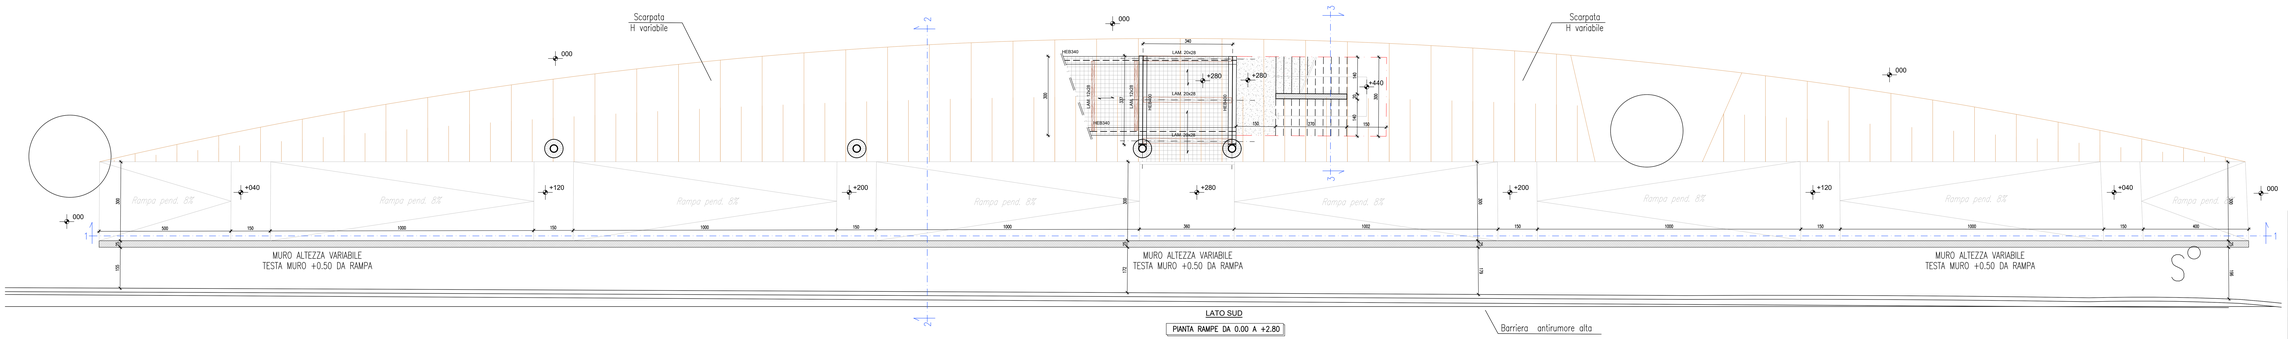

MATERIALI

CALCESTRUZZO MURI DI FONDAZIONE	Rck 25 N/mm² CLASSE DI ESPOSIZIONE XC2 rapporto A/C 0.60	CONTENUTO MIN. DI CEMENTO = 300kg/mc classe minima di consistenza S4
CALCESTRUZZO FONDAZIONI E MURI INTERNI	Rck 30 N/mm² CLASSE DI ESPOSIZIONE XC2 rapporto A/C 0.55	CONTENUTO MIN. DI CEMENTO = 300kg/mc classe minima di consistenza S4
CALCESTRUZZO PER SOLA PLATEA	Rck 30 N/mm² CLASSE DI ESPOSIZIONE XC1/XC2 rapporto A/C 0.55	CONTENUTO MIN. DI CEMENTO = 300kg/mc classe minima di consistenza S4
ACCIAIO per C.A.	B450C	
SOVRAPPOSIZIONE ARMATURE MIN. 50 IL Ø		
Legenda: misure		

i ferri sono rappresentati a meno degli smussi di piegatura con il mandrino. Le misure riportate sono parziali quale della spaccata o spigoli ecc.Le sviluppo totale indicato per ogni ferro satisfa il lo sviluppo reale tenendo conto dei mandrini di piegatura di angolo indicati.

L= lunghezza reale dei ferri rettangoli in caso tenendo conto di mandrini di piegatura

Diametro piegature d_m :

Ø Barre	< 40	d_m = 10Ø	
Ø Barre	40 ÷ 80	d_m = 12Ø	
Staffe/Barre (mm)		d_{min} staffe (mm)	
5 ÷ 14	>14	20	

LEGNO LAMELLARE	GL24h Classe di resistenza GL24h secondo UNI EN 1194 D CLASSE DI SERVIZIO 1	$f_{vd,0}$ = 24 N/mm²
MURATURA MURO IN FORMAT	Blocchi in Calcestruzzo Tipo Pontlas PROD 1 CLASSE DI COMPRESSIONE PROGETTO D CLASSE MC	f_{vd} = 12 N/mm²
ACCIAIO ACIAI DI CARPENTERIA	S275 AL SALDABILE	f_{yd} = 275 N/mm²

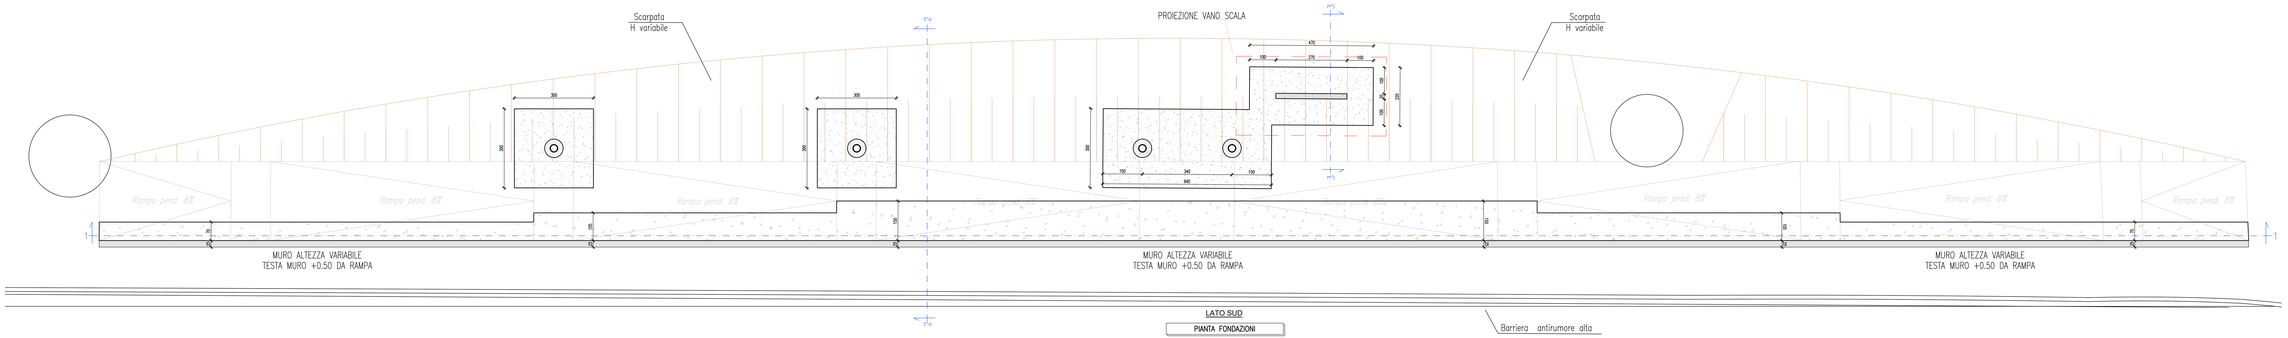

02	04/05/2017	AGGIORNAMENTO GENERALE PER MODIFICA ARCHITETTONICI	O.B. / M.M.
01	20/04/2017	INSERITE TRAVI LAMELLARI	A.F. / M.M.
N°	DATA	OGGETTO / MODIFICHE APPORTATE	DISEGN. / APPROV.

AGGIORNAMENTI

STUDIO TECNICO
ING. MARIO MARZANI
via dell'Artigianato, 15
24010 CORNO DI ROSAZZO (UD)
TEL. 0432-756211
FAX 0432-664261

DISEGNATORE A.F. / APPROVATO M.M.	COMMITTENTE: ARKI Srl CANTIERE: Campagnola - BERGAMO (BG)	COMMESSA n° 28/17
DATA 12/04/2017	OGGETTO DISEGNO: PASSERELLA PEDONALE Piante rampa di accesso lato SUD	NOME FILE 3x17.dwg SCALA 1:50-1:110
		TAVOLA n° T11 2

Arch. Attilio Gobbi
Gobbi Architettura

Arch. Tullio Imi
Geom. Alessandro Balducci

Via Angelo Maj, 3
24121 Bergamo
tel. (035)-224281 - 4284215
fax (035)-4284215
gobbiarchitettura@gmail.com

Committente
ARKI Srl
Largo Porta Nuova 14
Bergamo

Oggetto:
Piano attuativo
Area AT E1_10 Ex- Mangimi Moretti

Tavola
Progetto- passerella pedonale
piante rampe di accesso lato sud

T11

Scala
1:200

Data
Marzo 2018

Aggiornamenti
Versione 902

Scala di stampa: 351