


ESTRATTO DP2 Schema strategico a scala urbana




ESTRATTO PS1 La città servizi: l'offerta. Inquadramento ambito Sud




ESTRATTO PS2bis La città servizi: strumenti di attuazione.

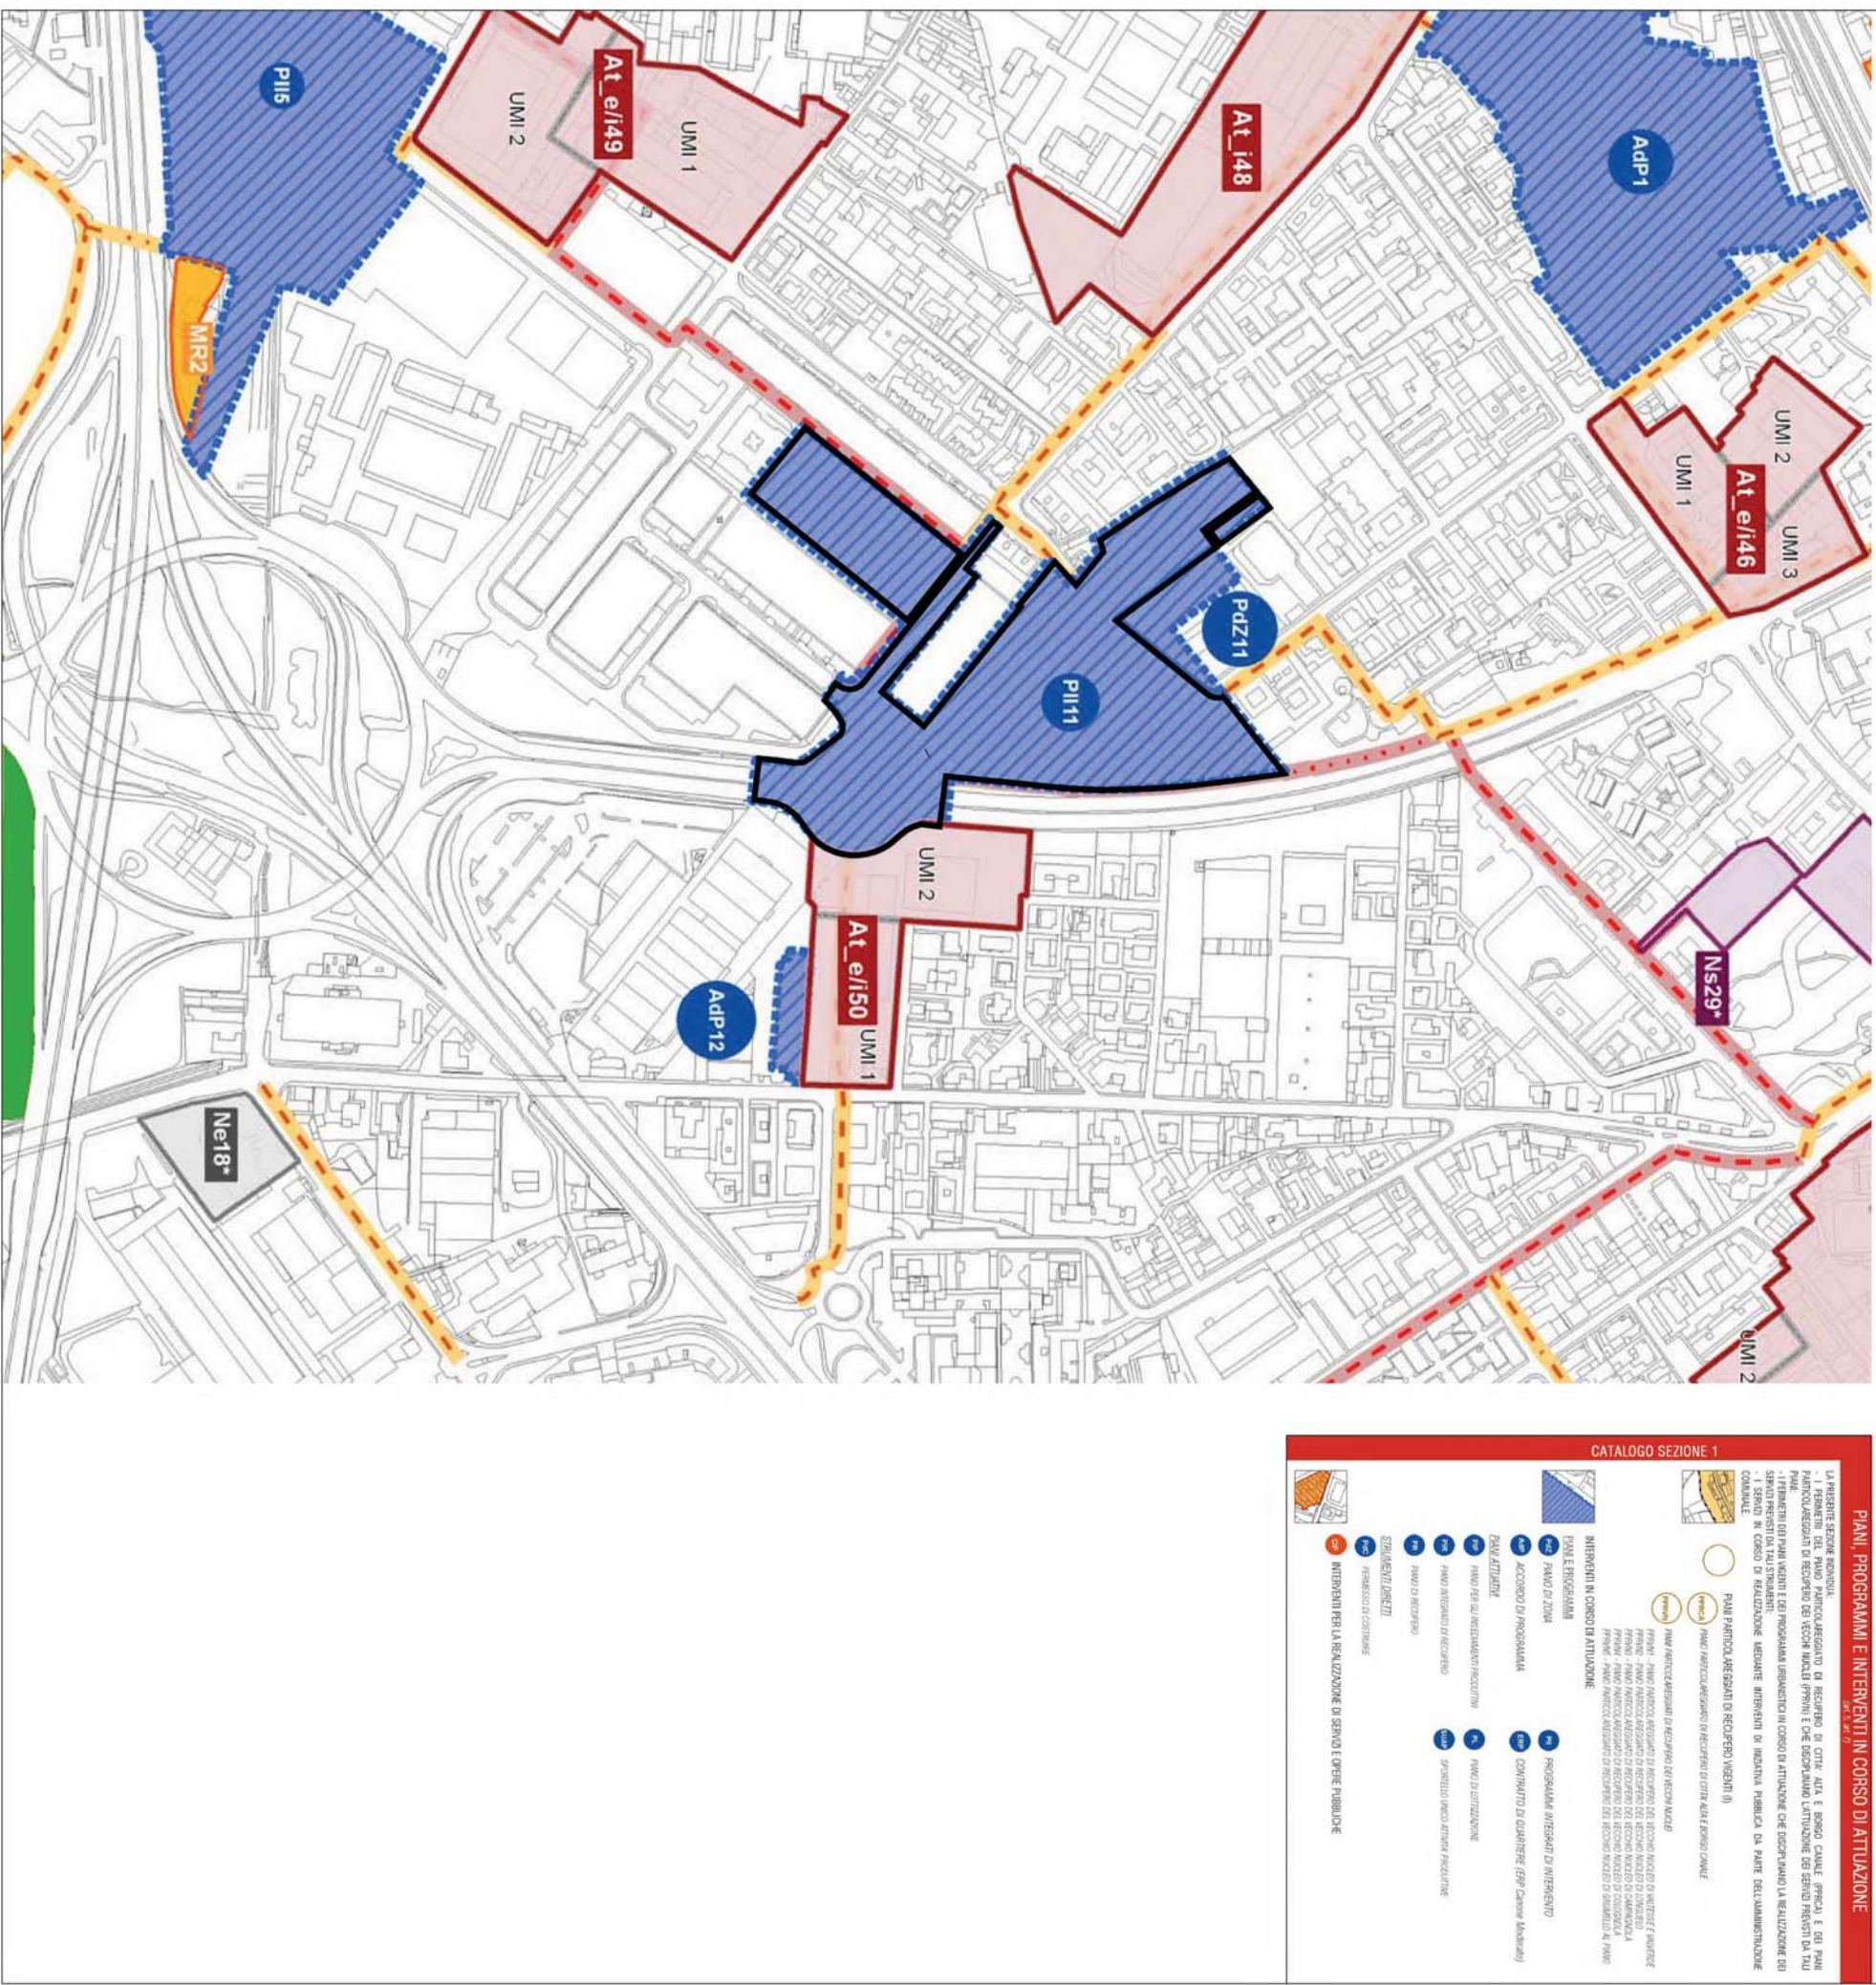


ESTRATTO DP5 La città in trasformazione: piani e progetti in atto

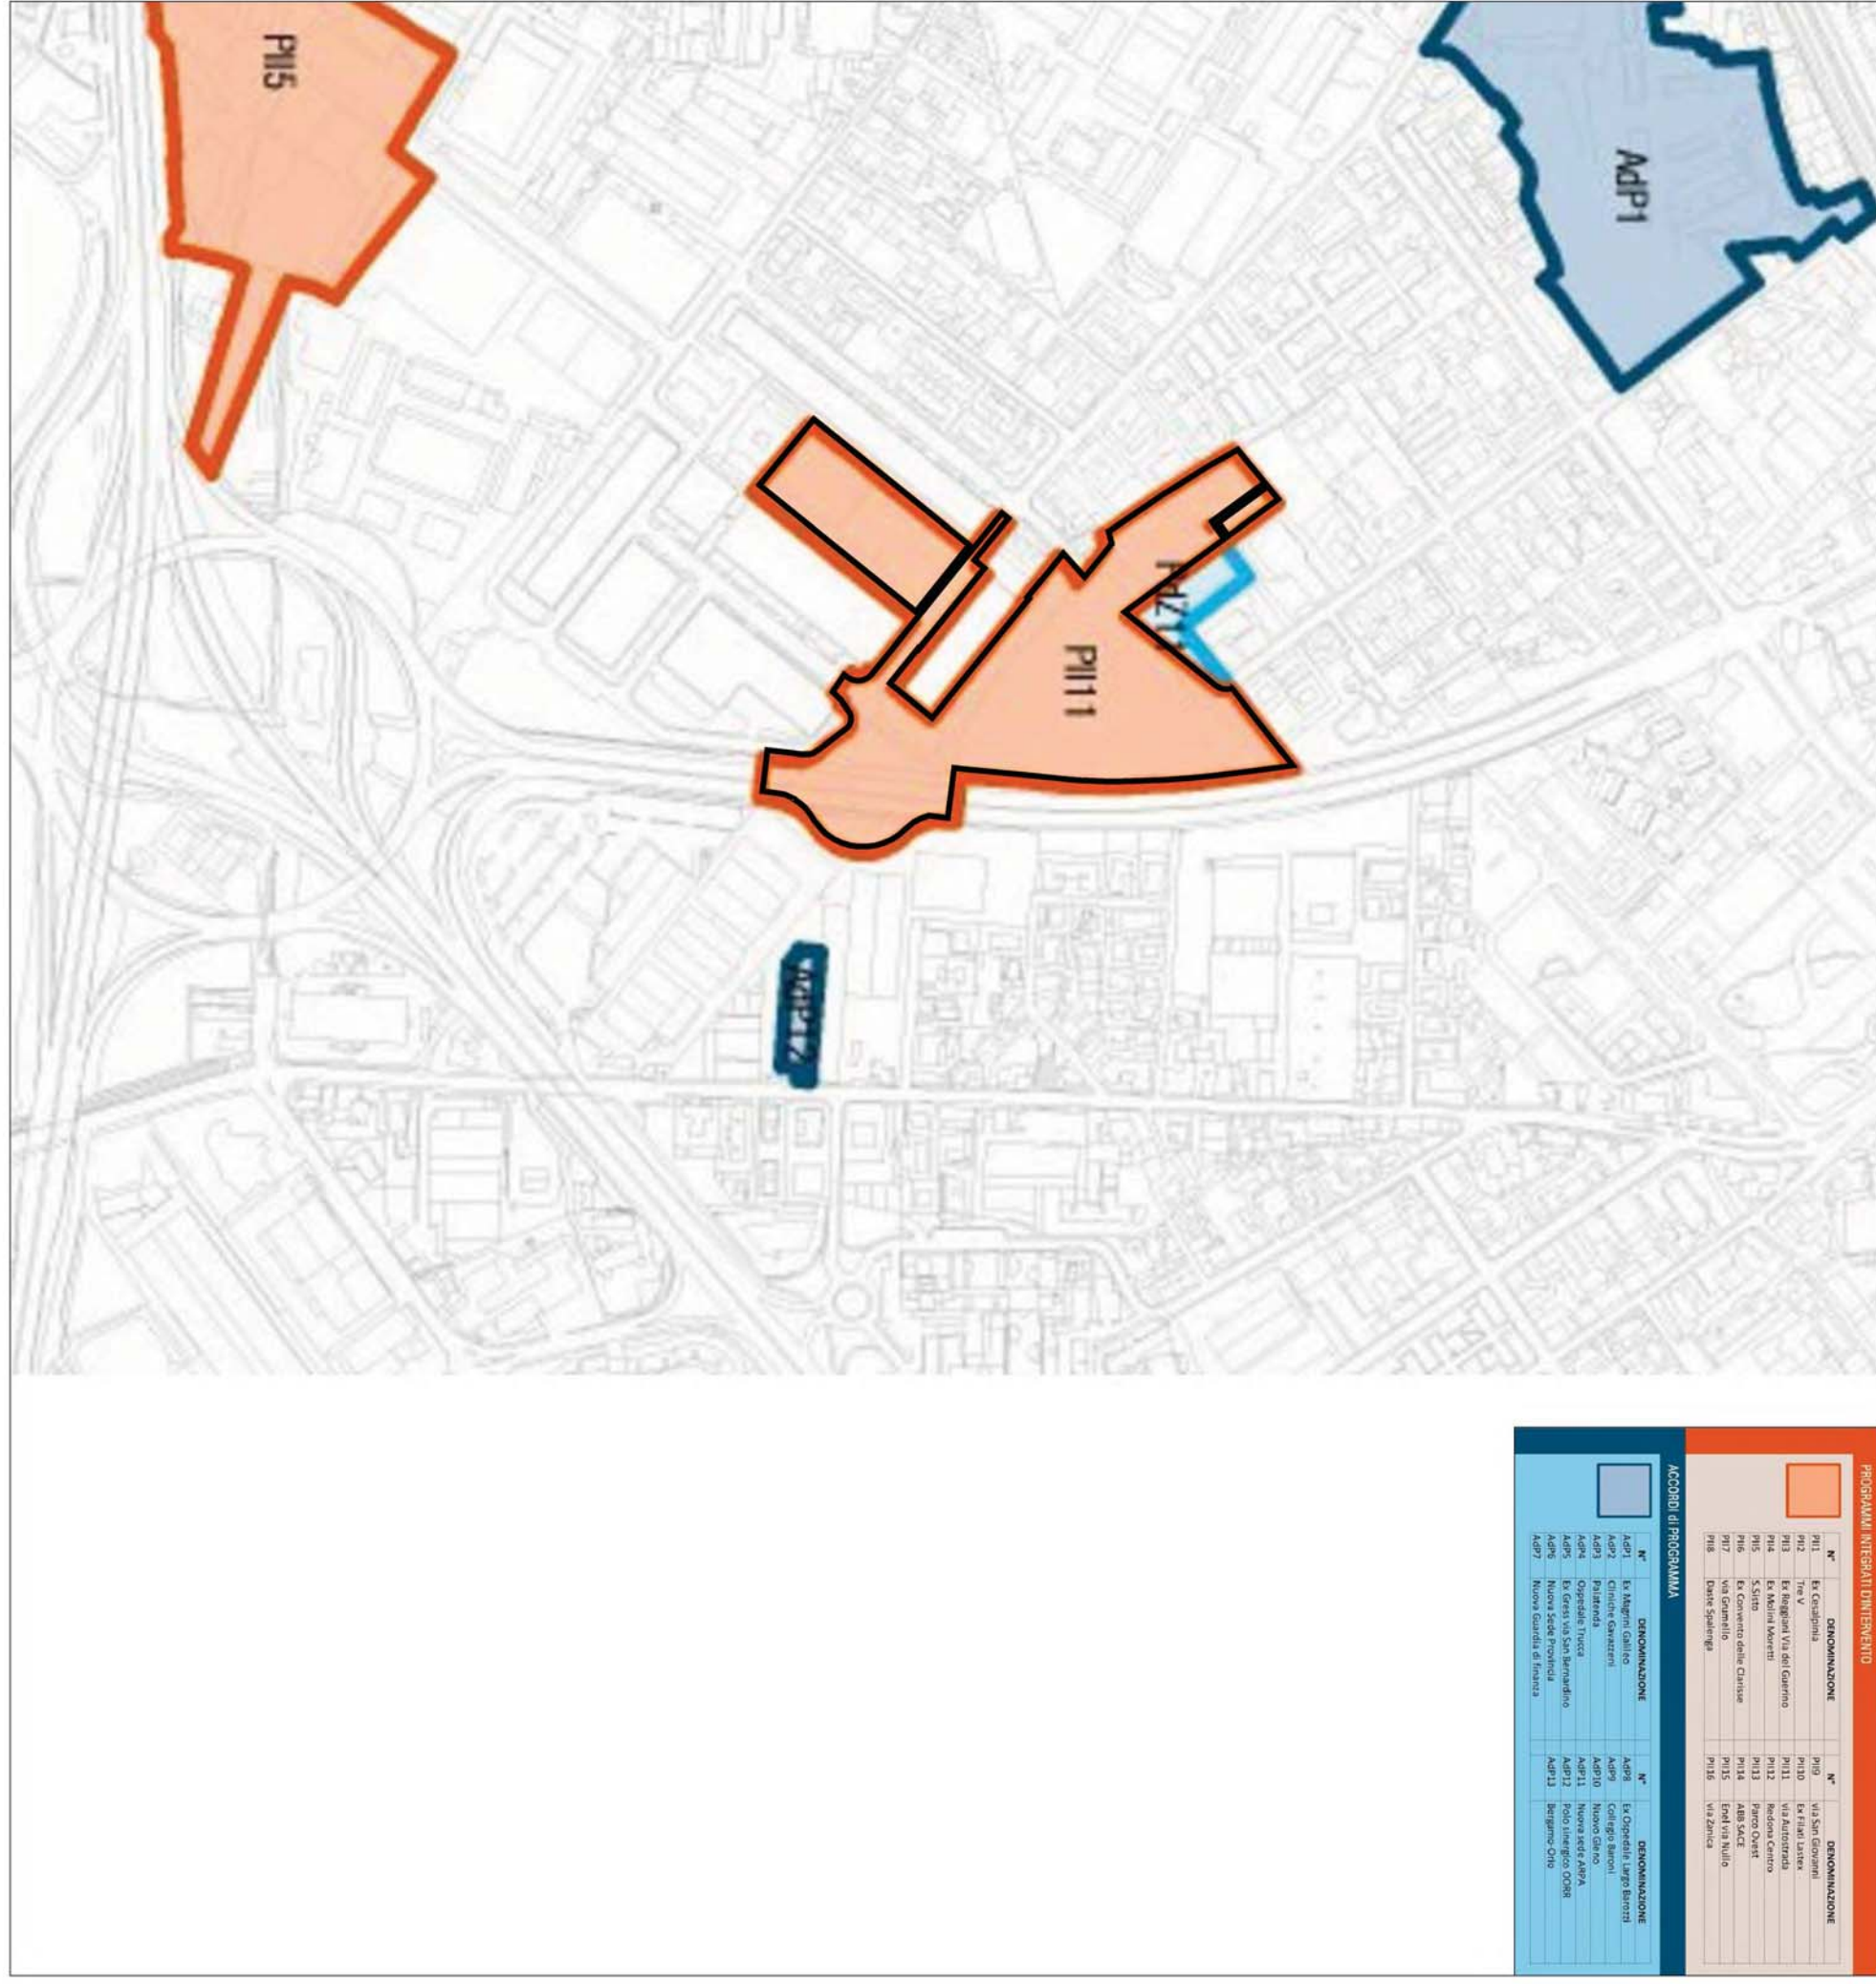

ESTRATTO PS2 La città dei servizi: il progetto. Inquadramento ambito Sud

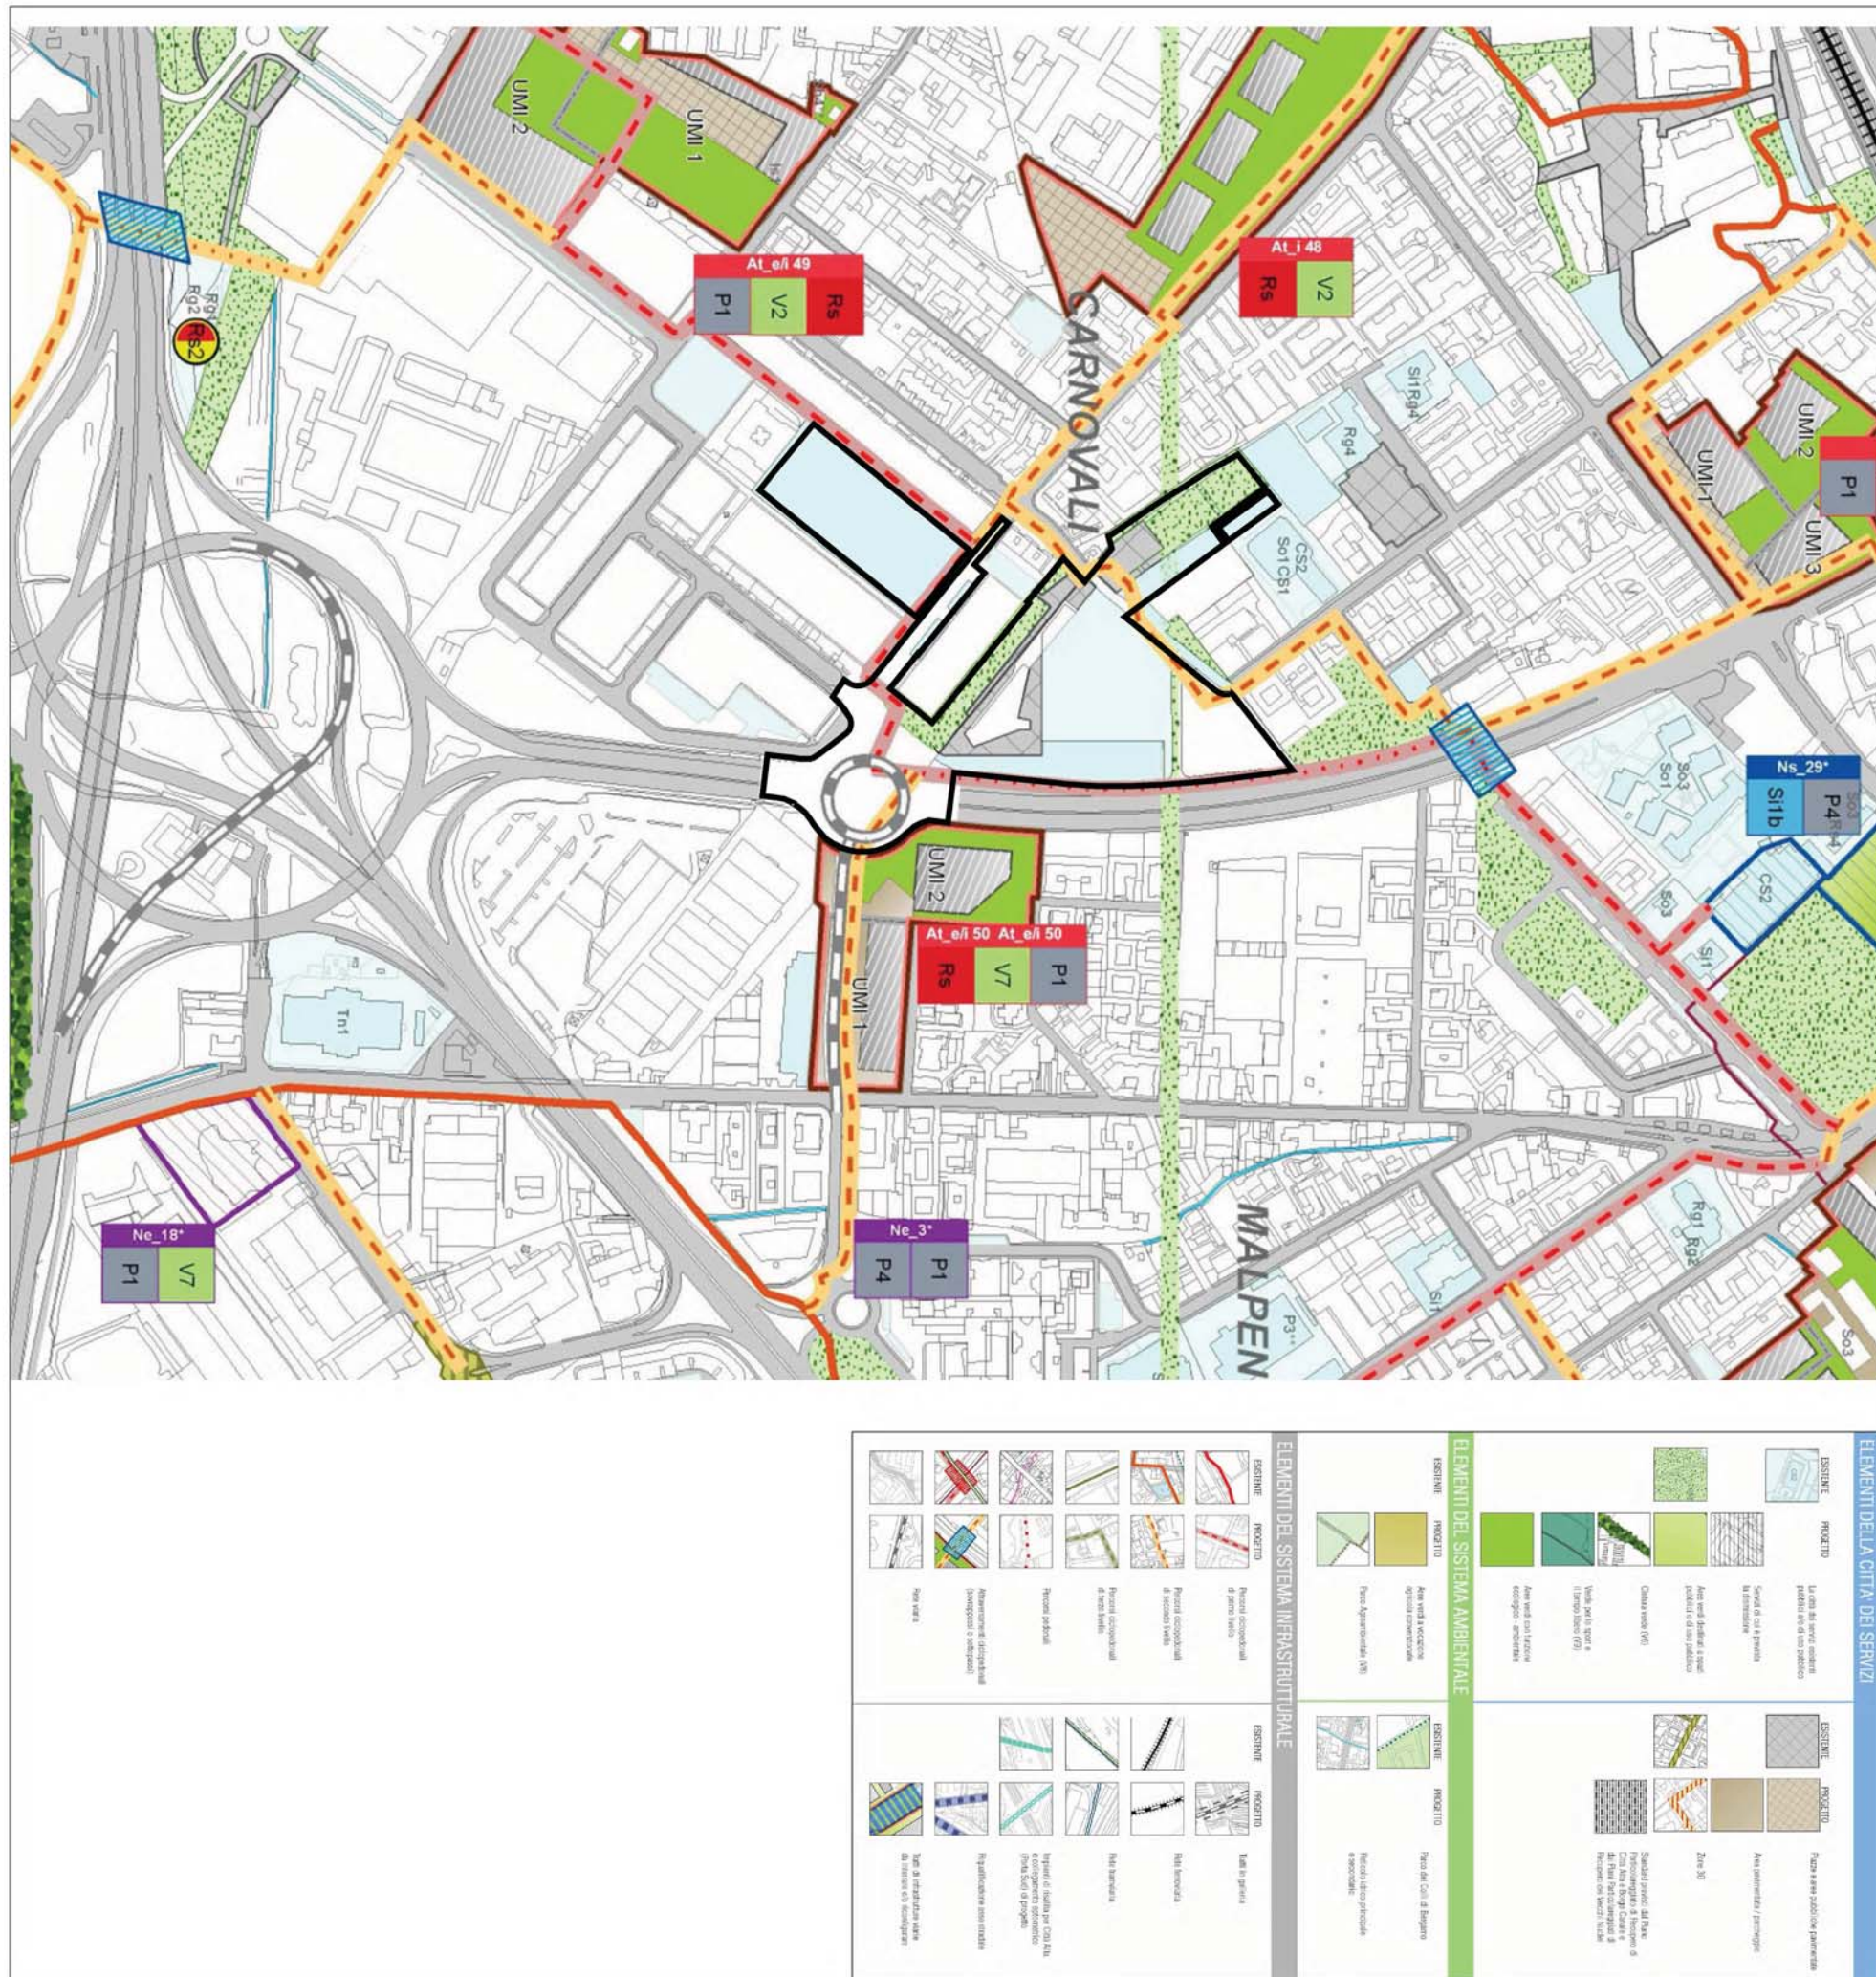


ESTRATTO PR7.27/31 Assetto urbanistico generale

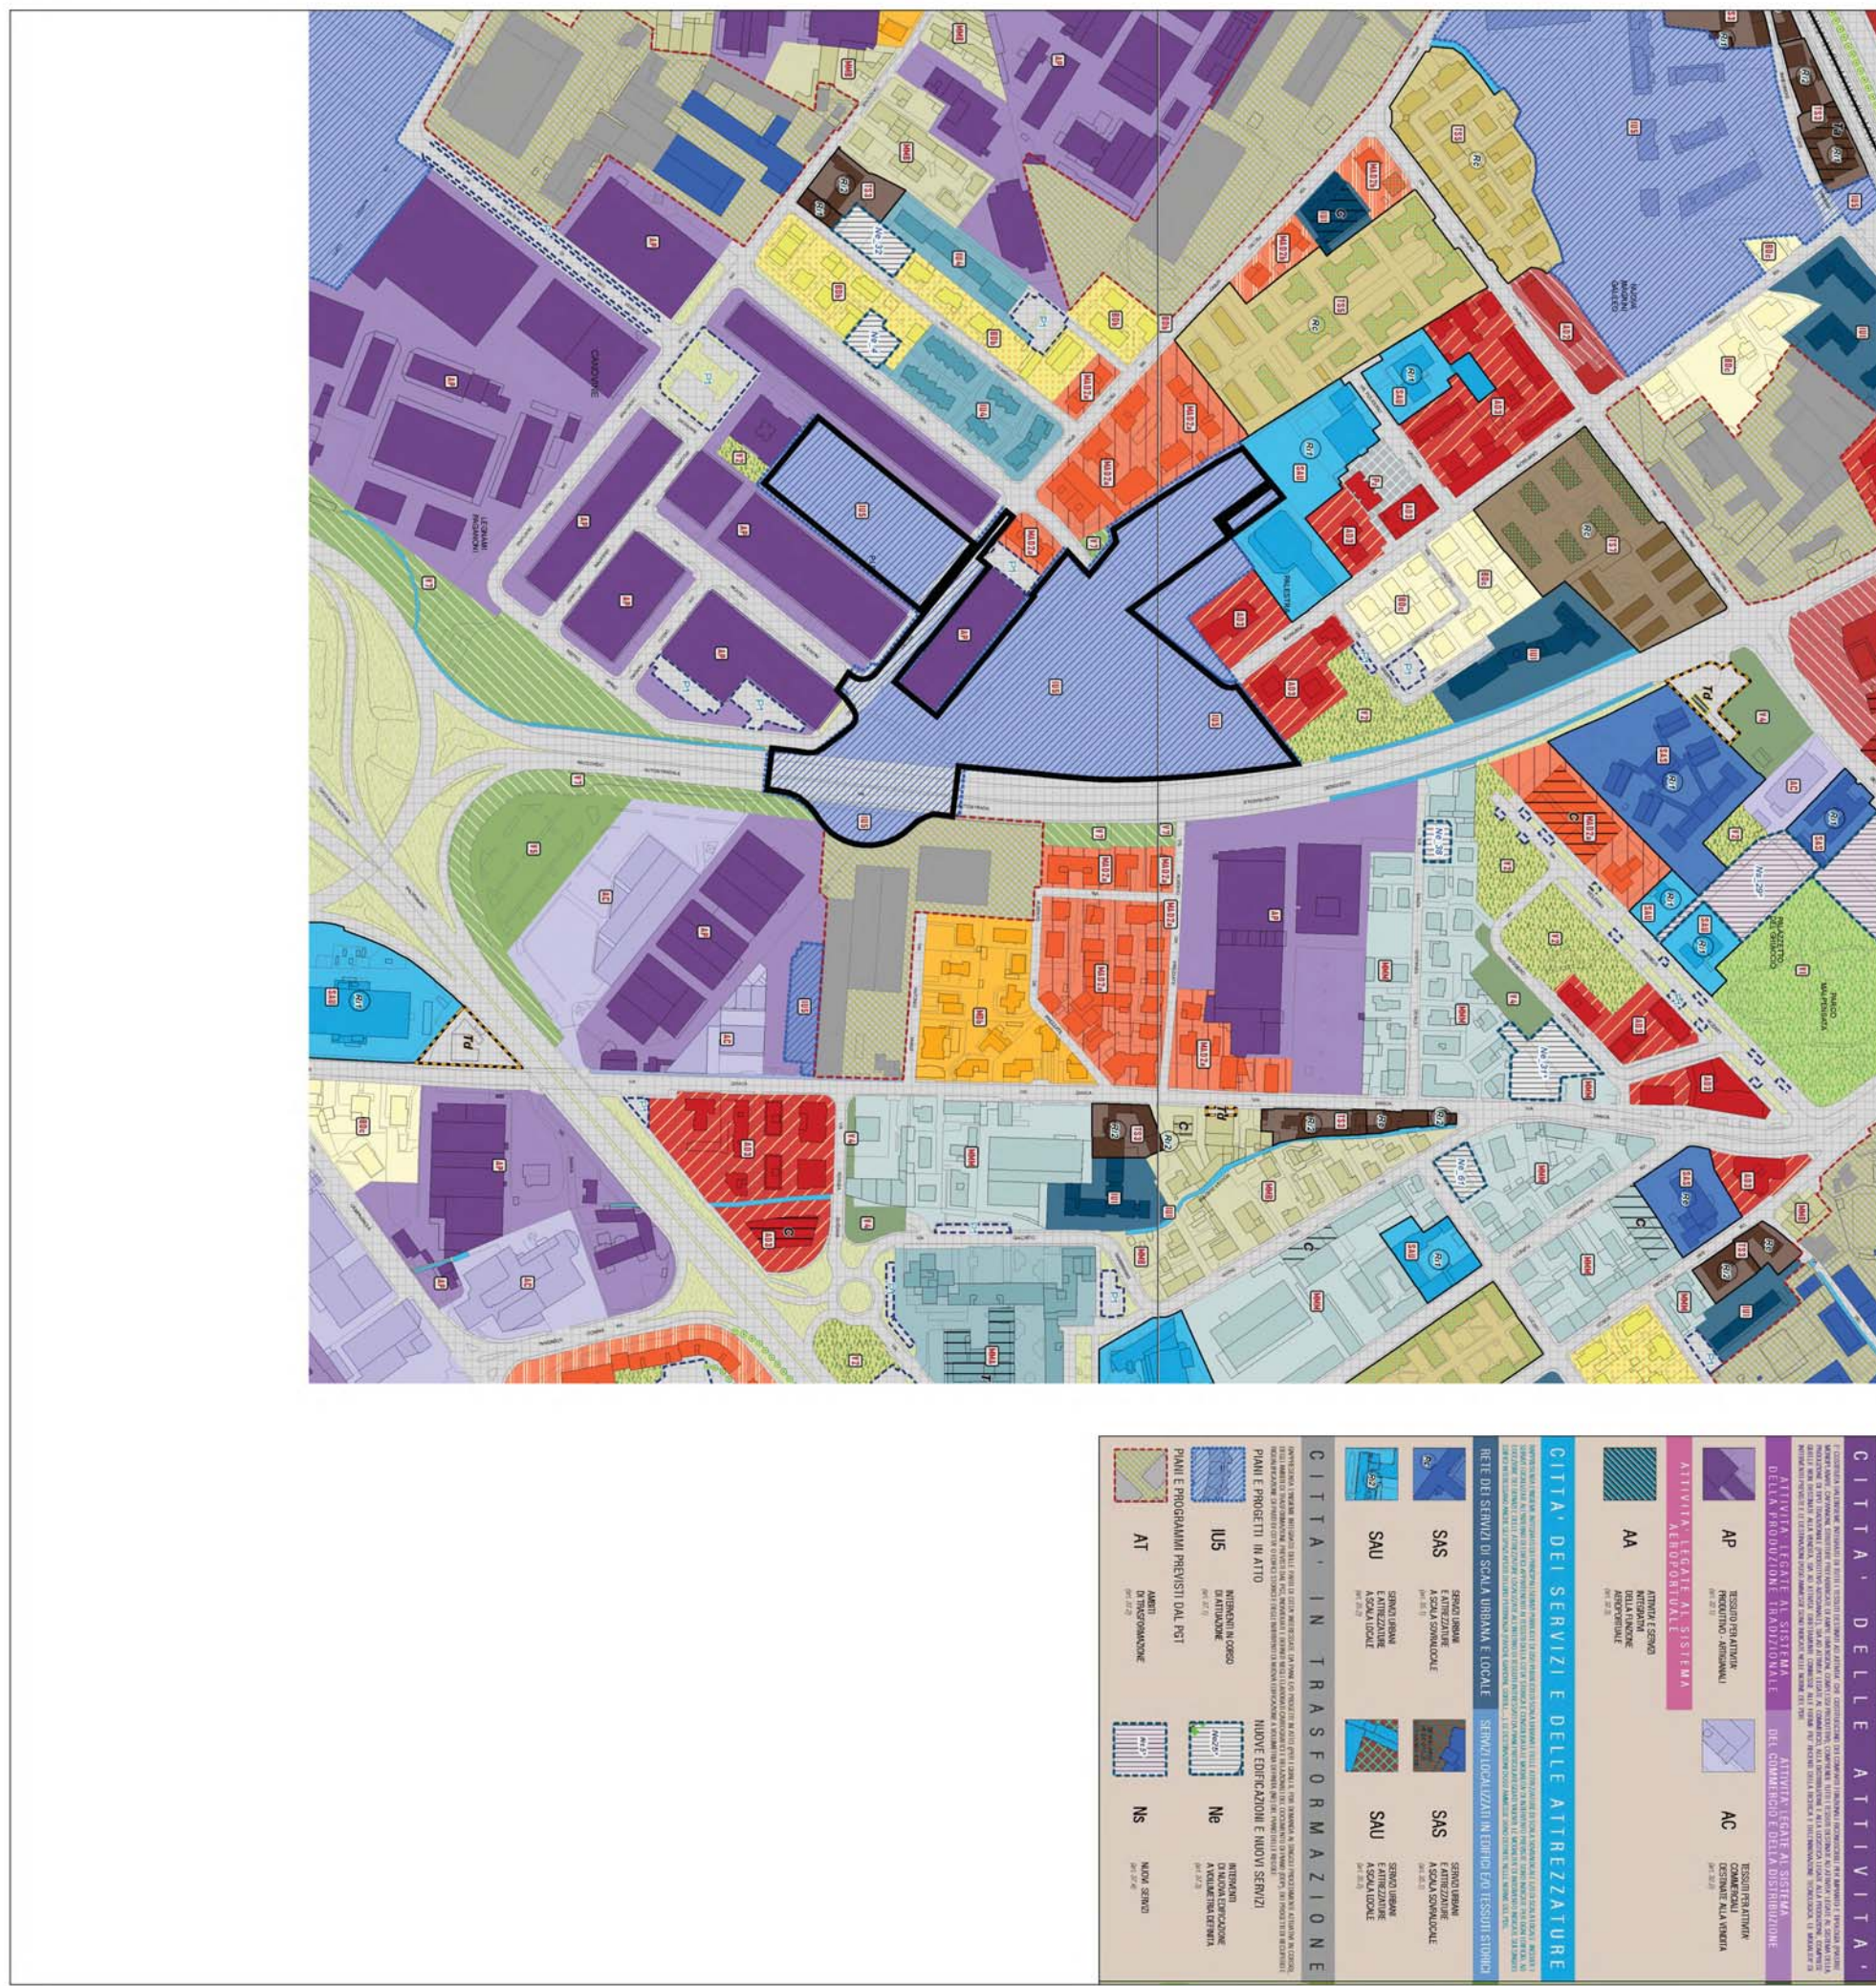

Progetto architettonico e coordinamento
Studio Architetto Alberto Bertasa
via Mazzanti, 6 - 24128 Bergamo
T. 035 060 20 75 F. 035 060 20 30
E-mail bertasa@studiobertasa.com
Gruppo di lavoro
Adriano Alberto Bertasa, Michele Locatelli, Gianni Nino Bertasa
Arch. Nicotri Bertoli

COMUNE DI BERGAMO

Programma Integrato di Intervento
VIA AUTOSTRADA

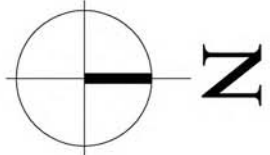

Contributore:
IMMOBILIARE BRUMAN'S s.r.l.
via Carducci 27, Pedrengo - Bg -

VARIANTE URBANISTICA	Fase
F	
TITOLO	Tavola
INQUADRAMENTO URBANISTICO	2.1
ESTRATTO P.G.T.	Scala
PROPOSTA DI VARIANTE	1:5000
Codice	Data
Aggiornamento	05/2013