




STANDARD URBANISTICI

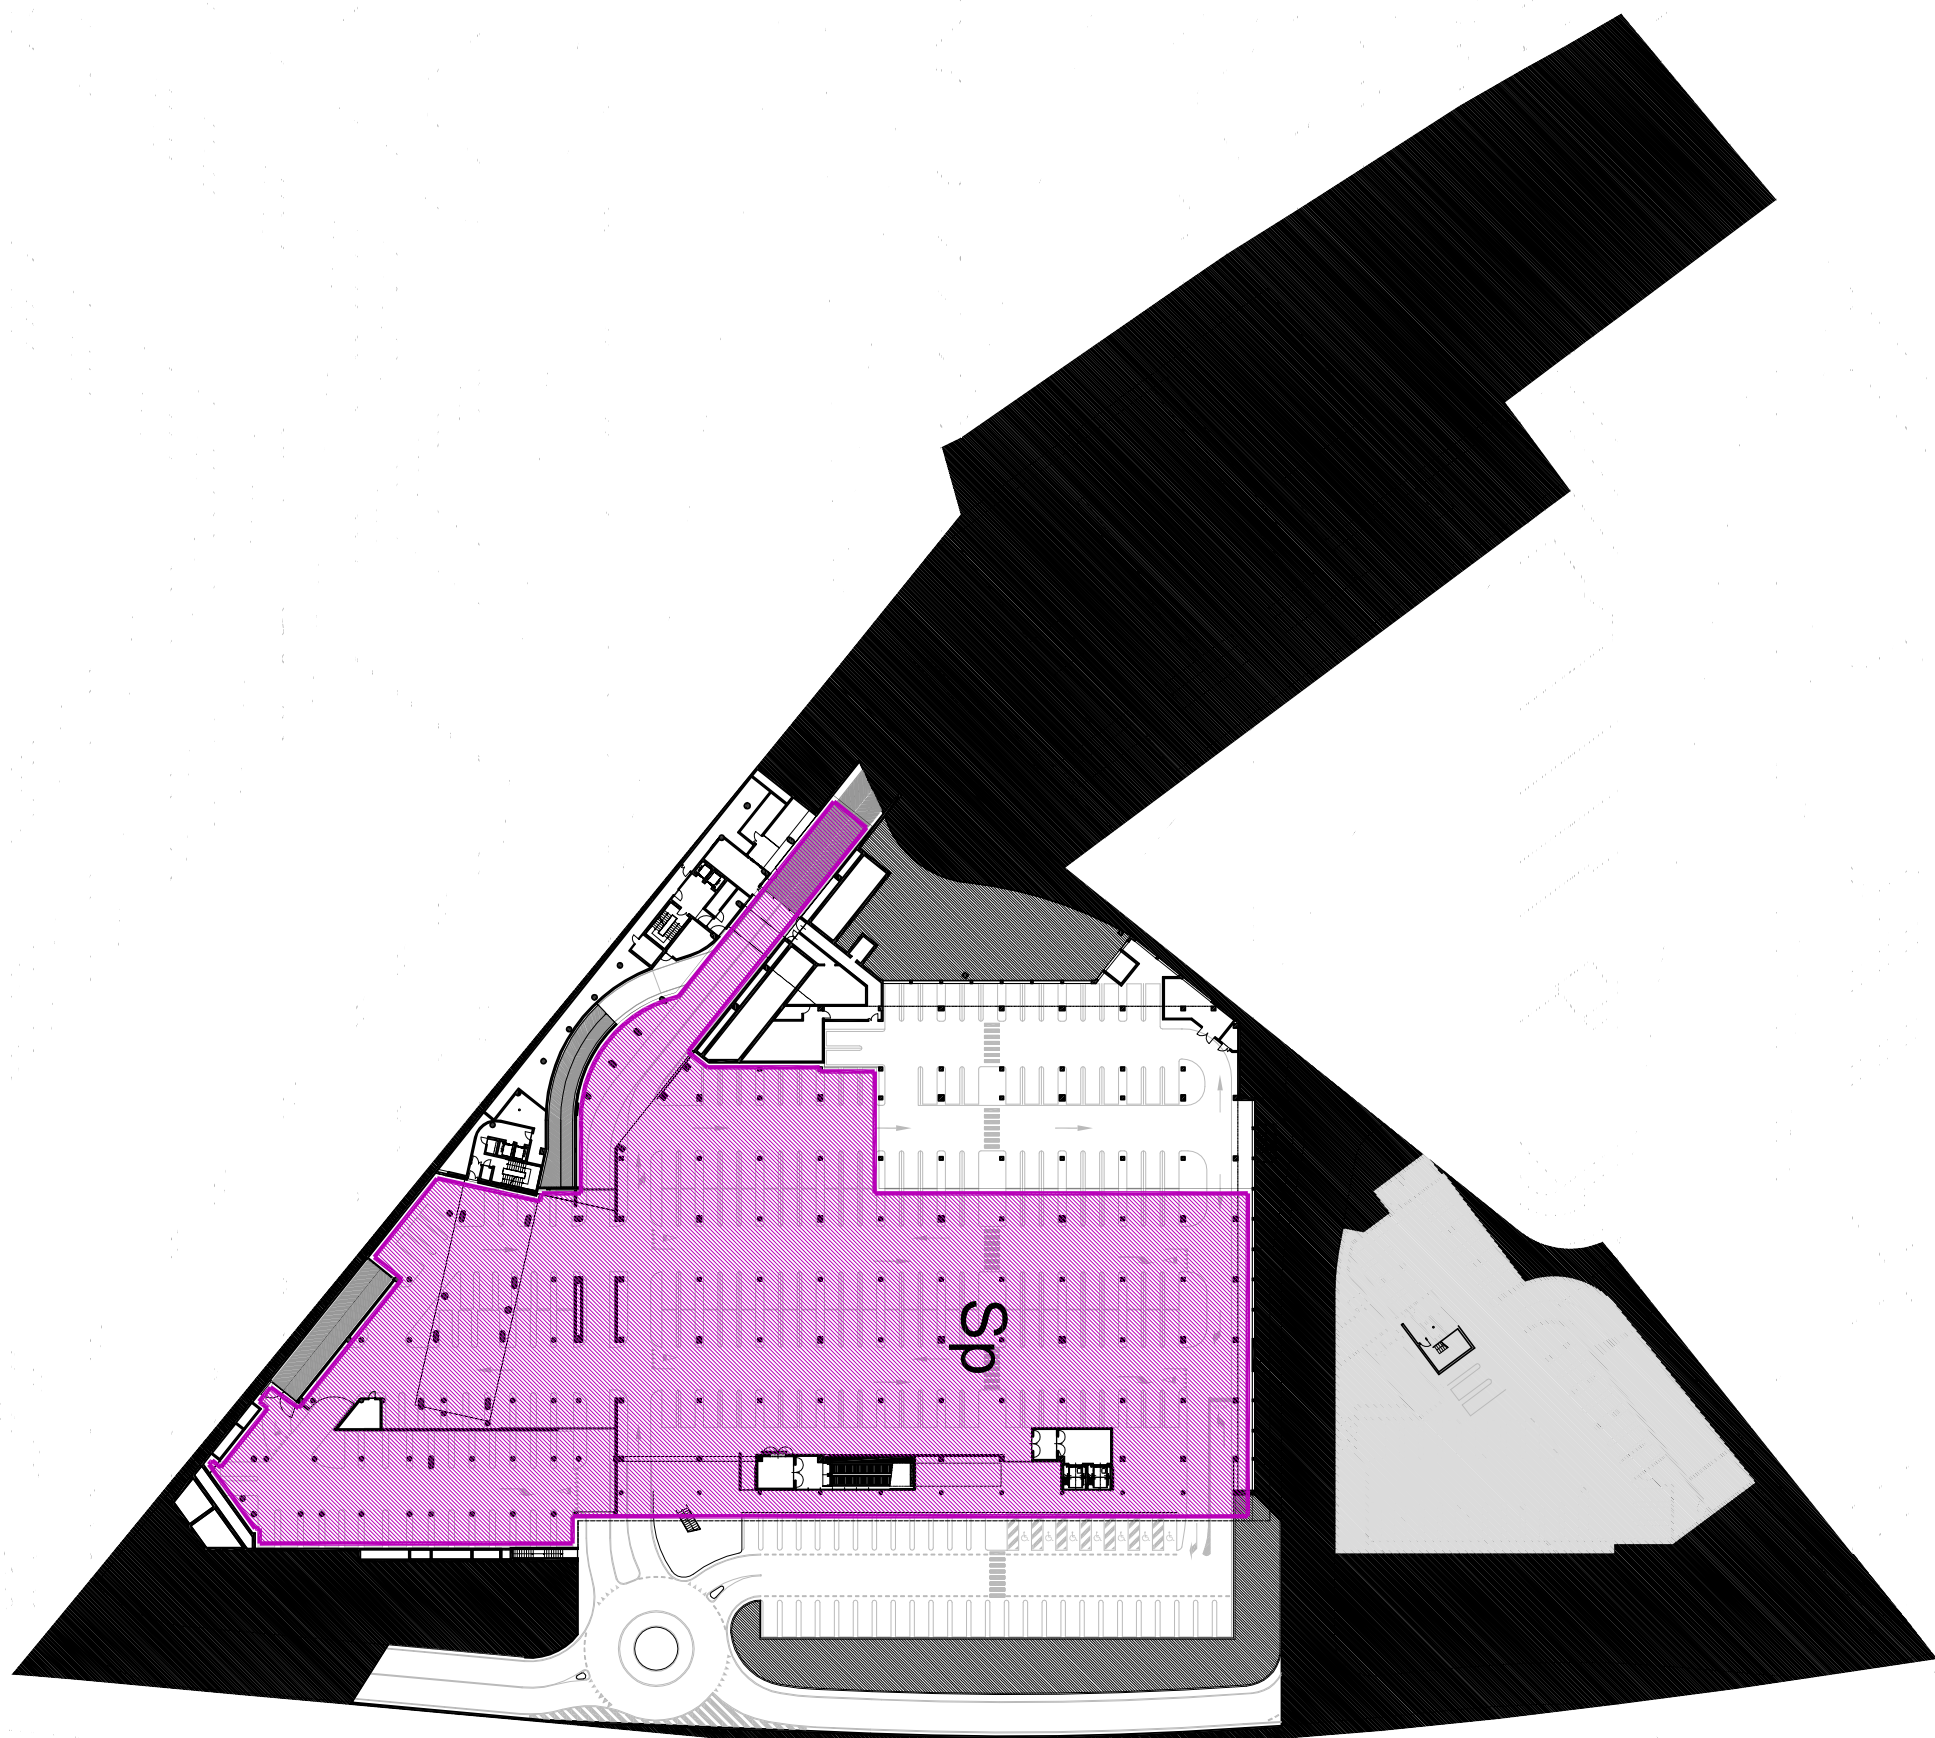

USO PUBBLICO

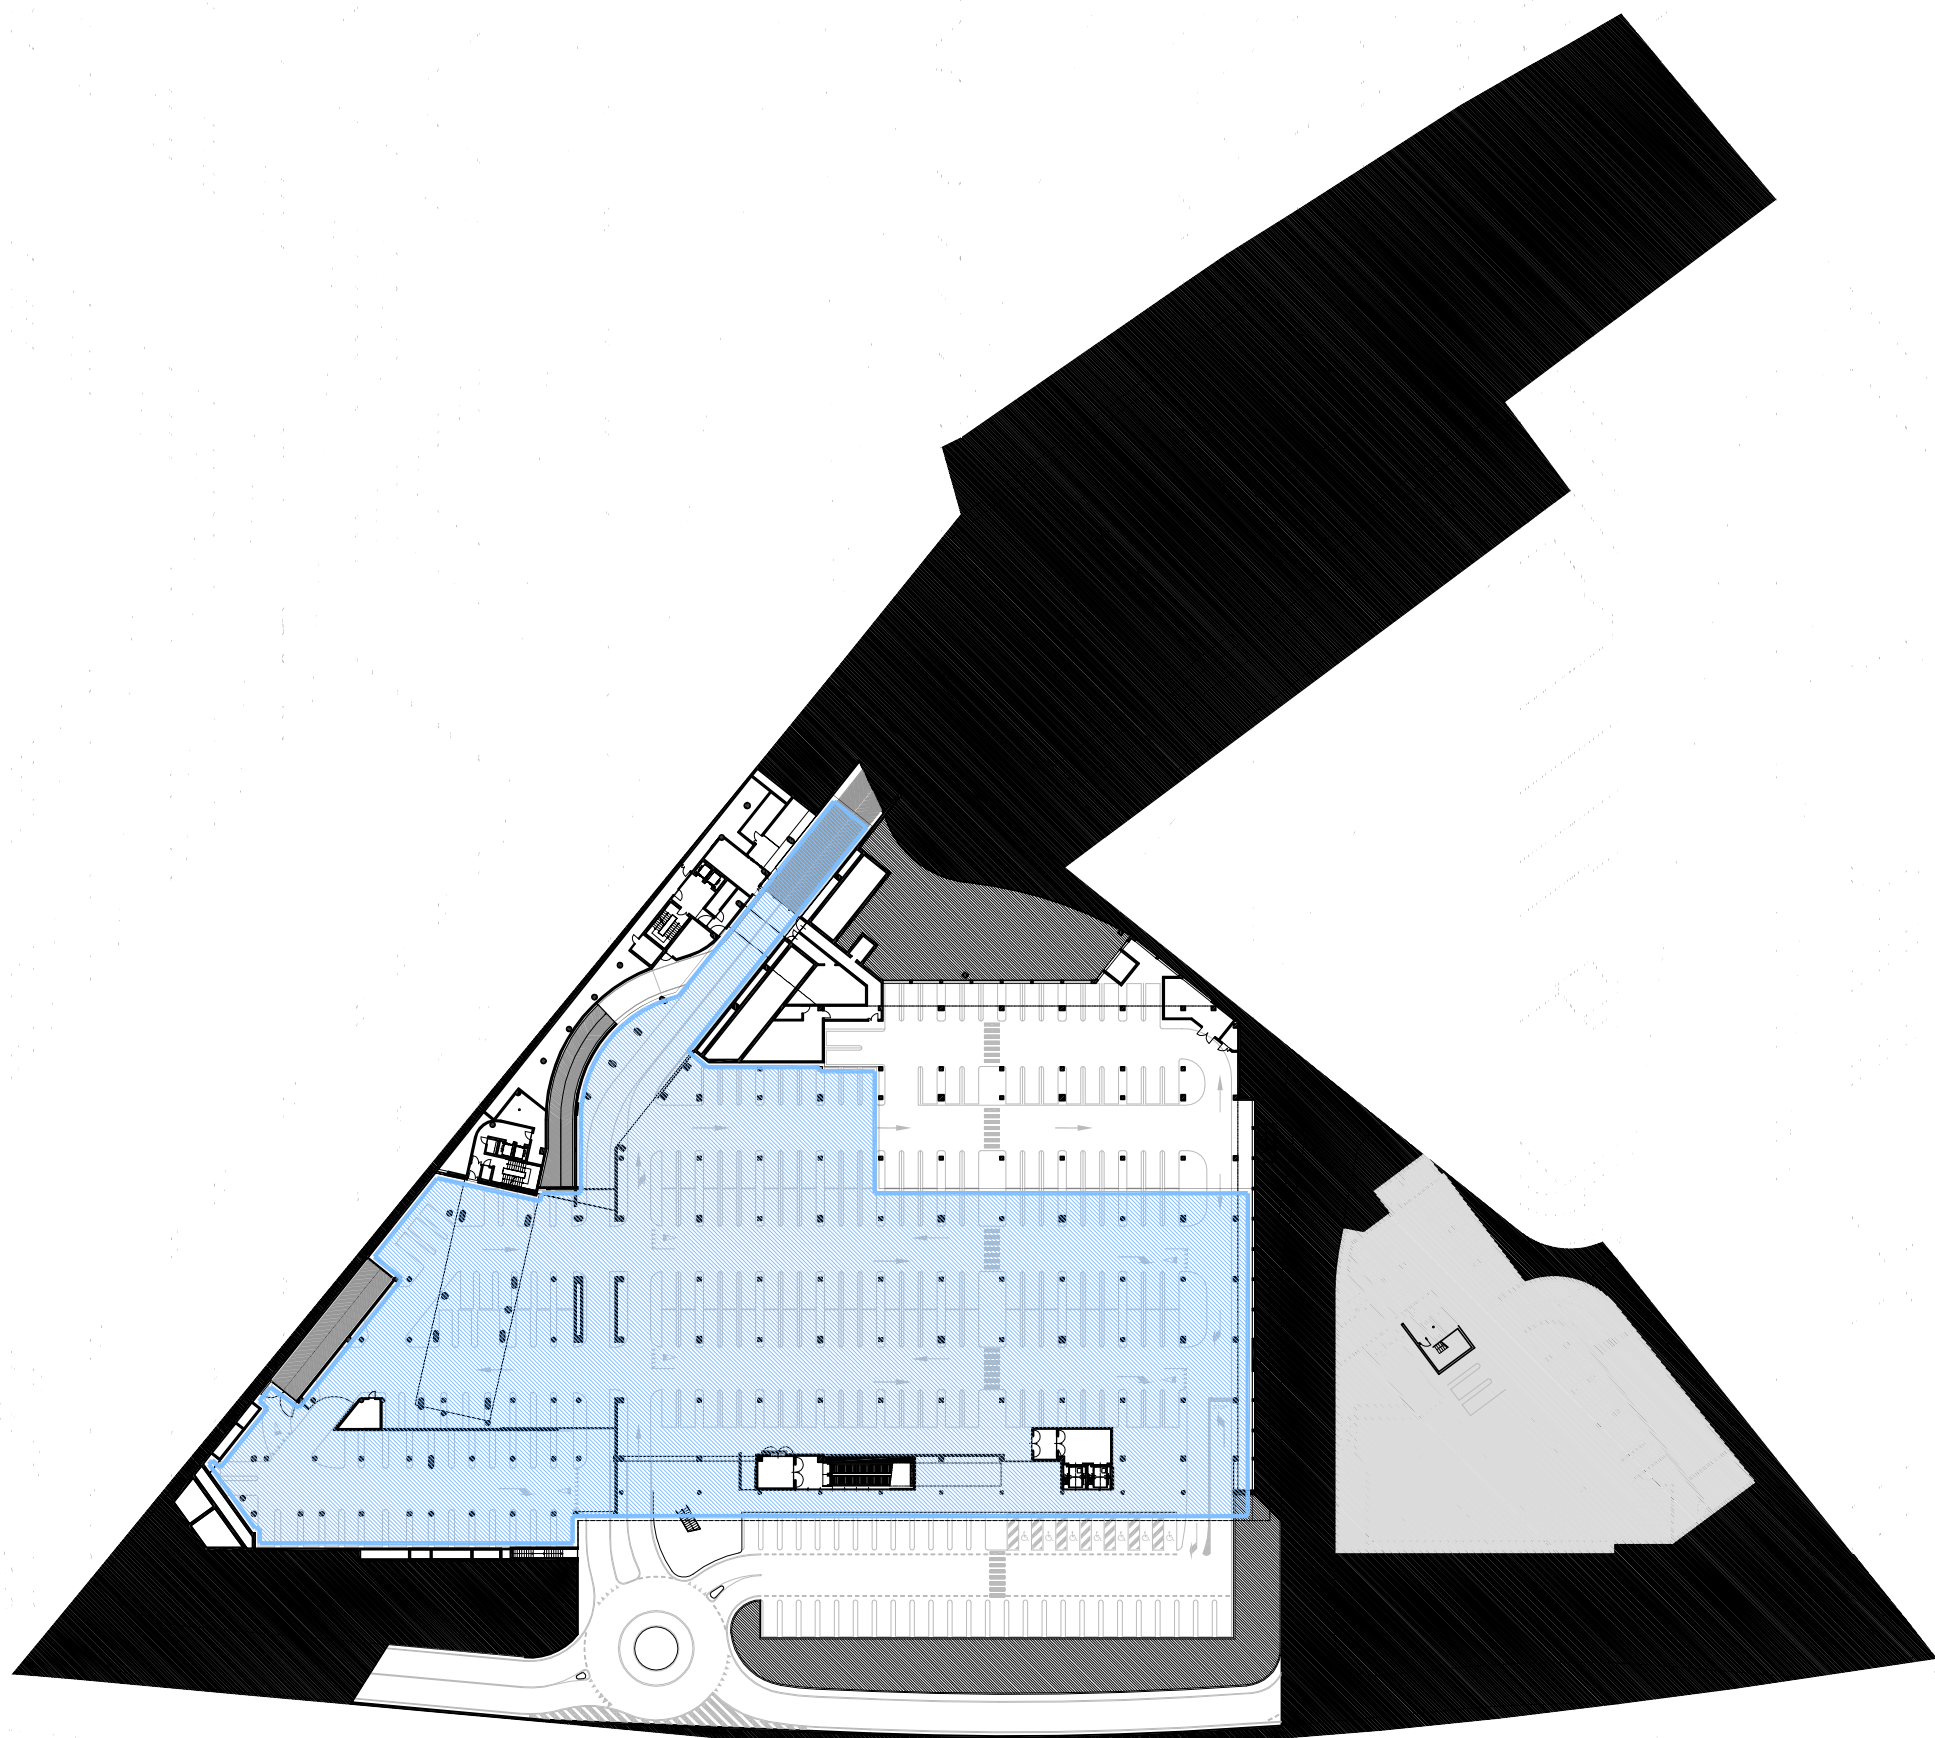

SUPERFICIE COPERTA E DRENANTE

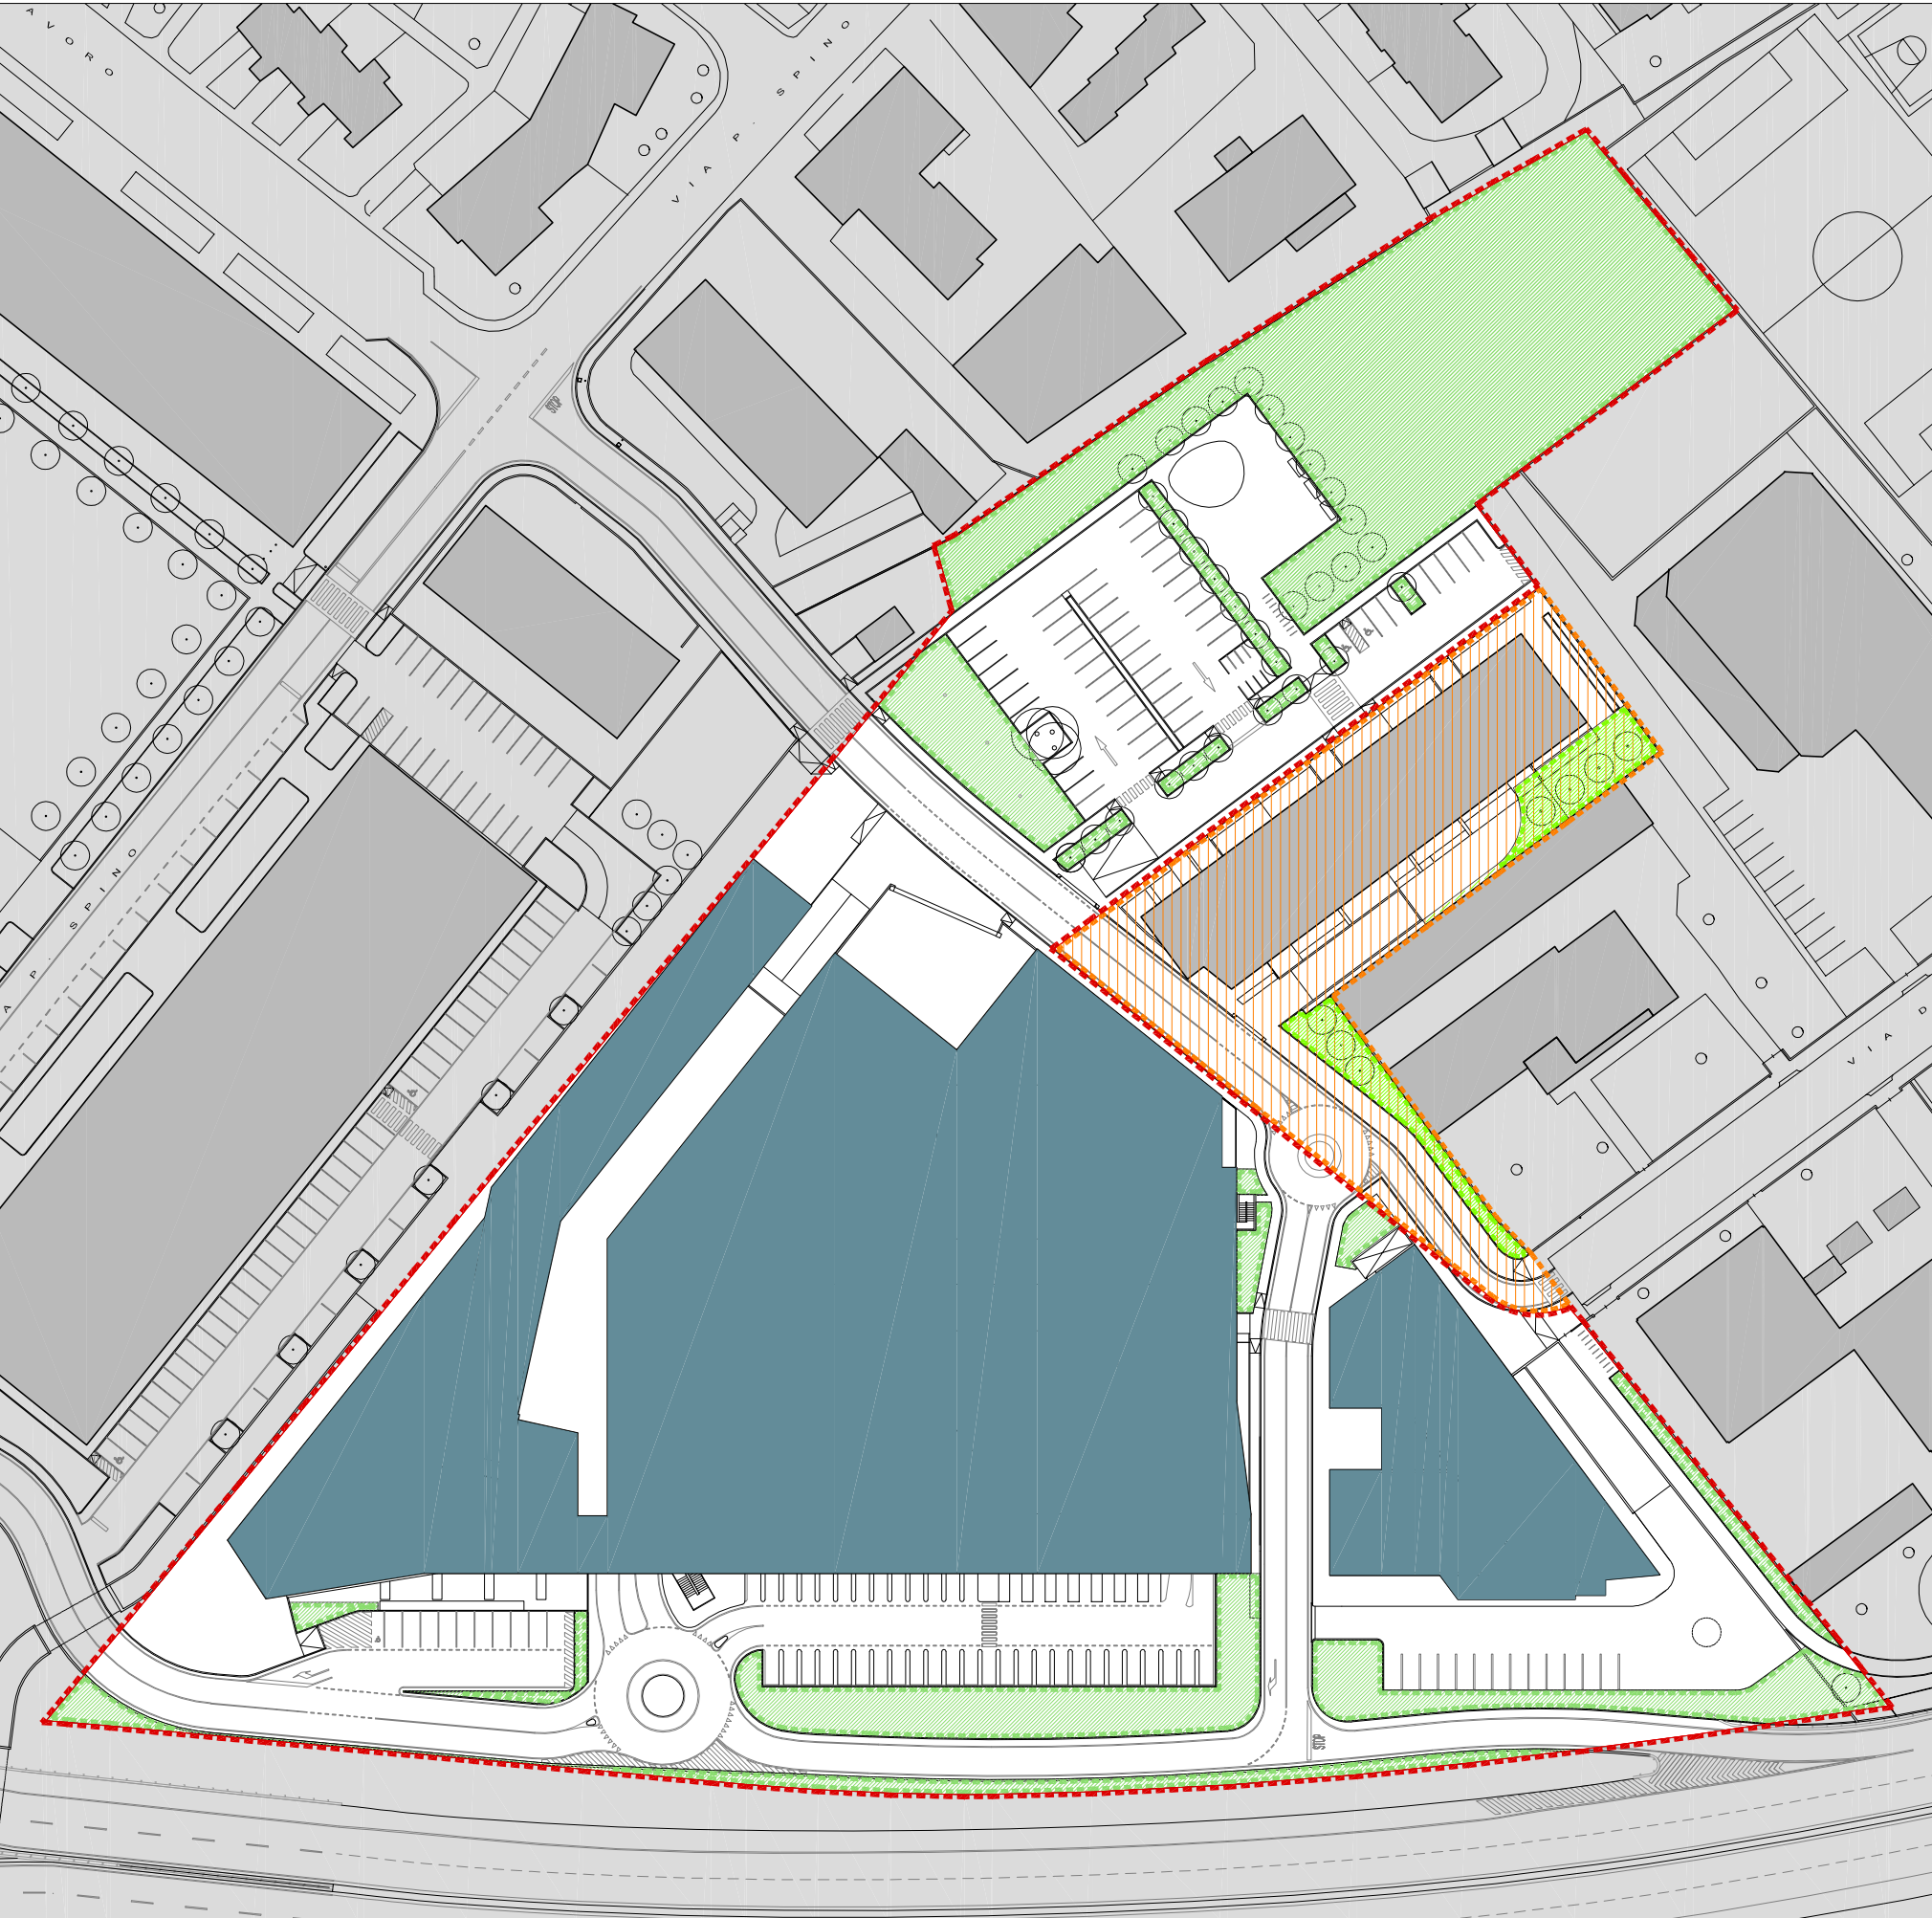

STANDARD REPERITI DAL P.L.I.			
DESTINAZIONE	Fiducioso P.L.I.	Localizzati	
Pp parcheggi a raso	mq	mq	
Sp parcheggi coperti			5.830,81
Vg giardini e parchi			6.392,12
Pz piazza			3.753,27
			2.197,24
TOTALE GENERALE	20.250	18.173,44	
AREE A STANDARD MONETIZZATE DAL P.L.I. VIGENTE	2.280		
STANDARD COMPLESSIVI REPERITI (18.180+2.076,56)	20.453,44	> 20.250	

USO PUBBLICO			
SUPERFICIE DI P.L.I.	mq	25.151	
Area da destinare a servizi e infrastrutture pubbliche (min 50% S.A.)	mq	12.576	
ASSERVIMENTO USO PUBBLICO	mq	13.132	
CESSIONI	mq	9.230	
TOTALE USO PUBBLICO	mq	22.362	> 12.576

Progetto architettonico e coordinamento

Studio Architetto Alberto Bertasa

Via Mazzanti, 6 - 24128 Bergamo

T. 035 090 20 75 F. 035 090 20 30

E-mail: bertasa@studiobertasa.com

Gruppo di lavoro

Arch. Alberto Bertasa, Michele Lucatelli, Gianni Nello Bertasa

Arch. Nello Bertasa

COMUNE DI BERGAMO

Programma Integrato di Intervento

VIA AUTOSTRADA

Comitente:
IMMOBILIARE BRUMANS s.r.l.
Via Carducci 27, Pedrengo - Bg -

VARIANTE URBANISTICA	Fase
TITOLO	Tavola
PROGETTO	9.1
PARAMETRI URBANISTICI	Scala
E STANDARD QUALITATIVI	1:1.000
DATA	08/2013