

- LEGENDA**
- sup. territoriale mq. 22.747
  - sup. fondiaria 1 mq. 18.312 mq. (17.348+572)
  - sup. fondiaria 2 mq. 900
  - sup. fondiaria totale mq. 19.212**
  - - - perimetro piani interrati
- Aree private**
- struttura di vendita (S.cop) mq 6.005
  - area di pertinenza 1 mq 485
  - attività terziarie (S.cop) mq 245
  - area di pertinenza 2 mq 655
  - aree di servizio parcheggio interrato mq 1.170
  - area carico/scarico mq 1.625
  - area parcheggi dipendenti mq 1.587 posti auto 55
- Aree in cessione**
- pista ciclabile (standard) mq 133
  - strade e marciapiedi (no standard) mq 3.402
  - Totale aree in cessione mq. 3.535**
- Aree in asservimento**
- aree verdi di uso pubblico mq 2.395
  - aree a parcheggio di uso pubblico mq 5.038
  - Totale aree in asservimento mq. 7.433**


**Arch. Pietro Valicenti**  
**Arch. Attilio Gobbi**

via Grisondi 13/a  
24123 Bergamo

via Angelo Maj, 3  
24121 Bergamo

**Committente**  
 Agatonisi S.r.l.  
 largo Porta Nuova 14  
 24122 Bergamo

**Superficie drenante**  
 mq. 3.635  
 Scala 1:1000

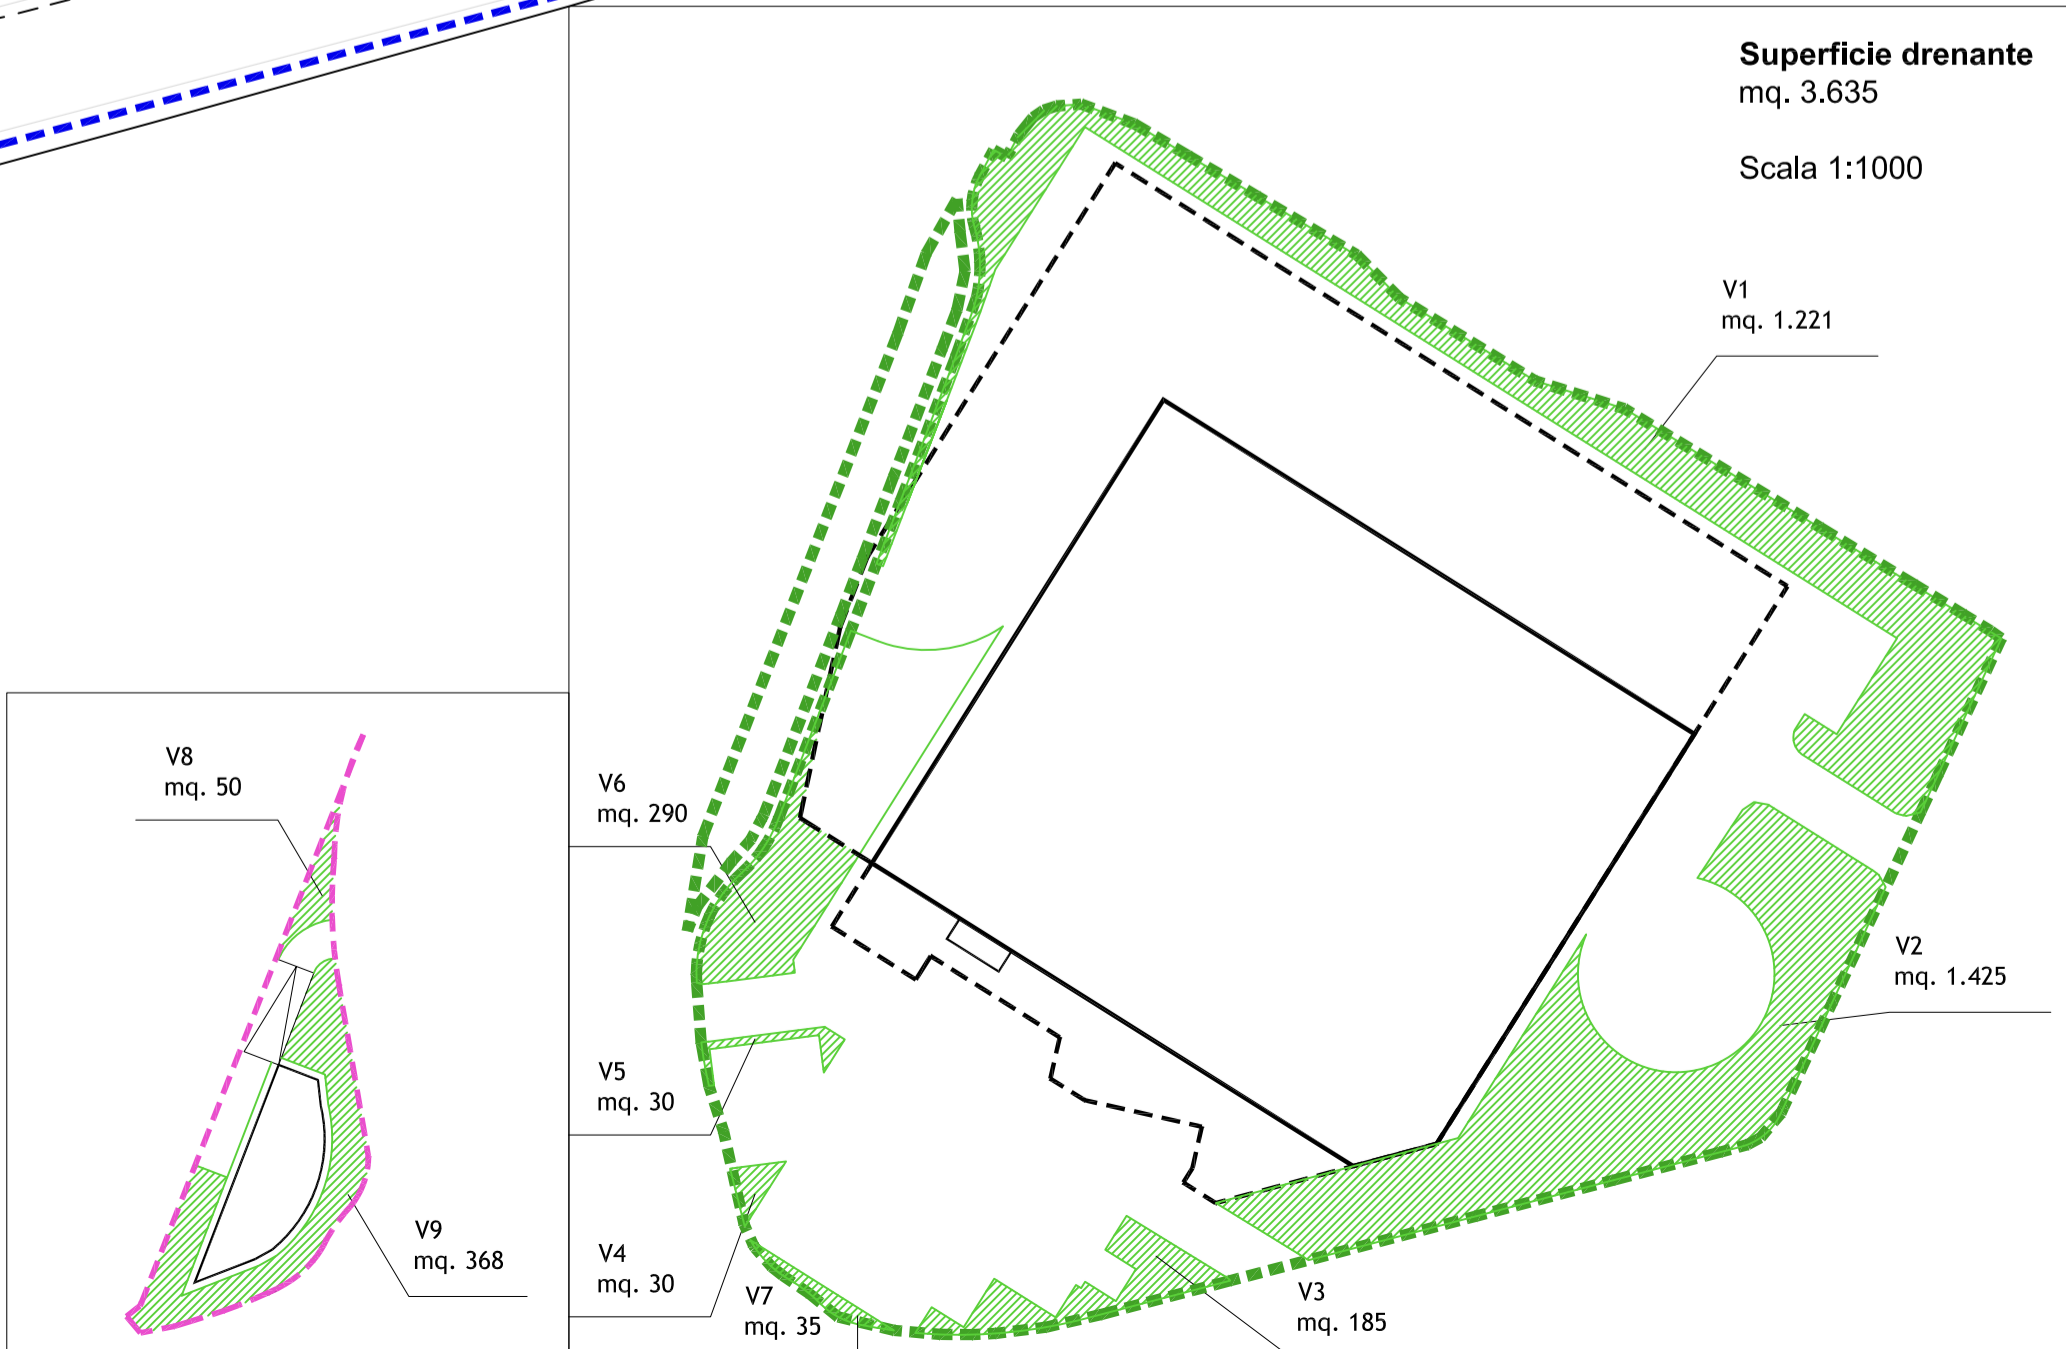

**Oggetto**  
 Piano Attuativo  
 UMI 2 - Ambito Ate/i/s27

**Tavola**  
 Planimetria aree a standard  
 e superficie drenante

**E2**

**Scala**  
 1:500

**Data**  
 ottobre 2014

**Versione**  
 14